



PROJETOS E PLANTAS GRÁFICAS

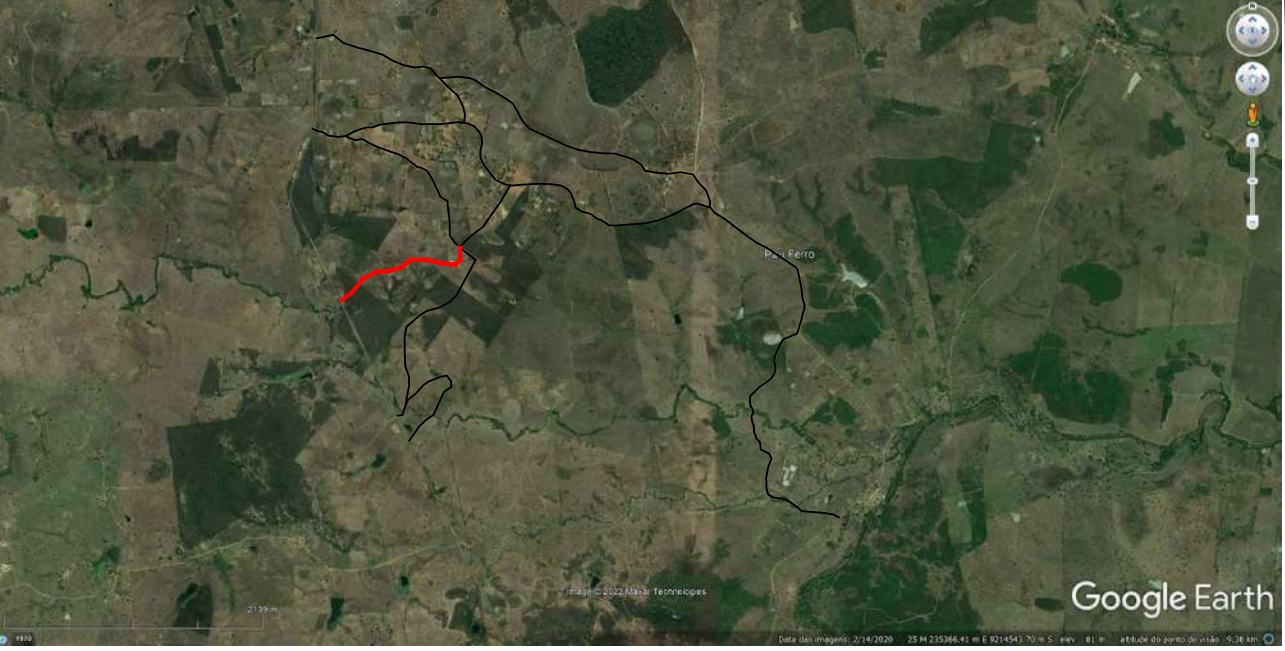


**RECUPERAÇÃO DE ESTRADAS
VICINAIS E PAVIMENTAÇÃO EM
PARALELEPÍPEDO.**

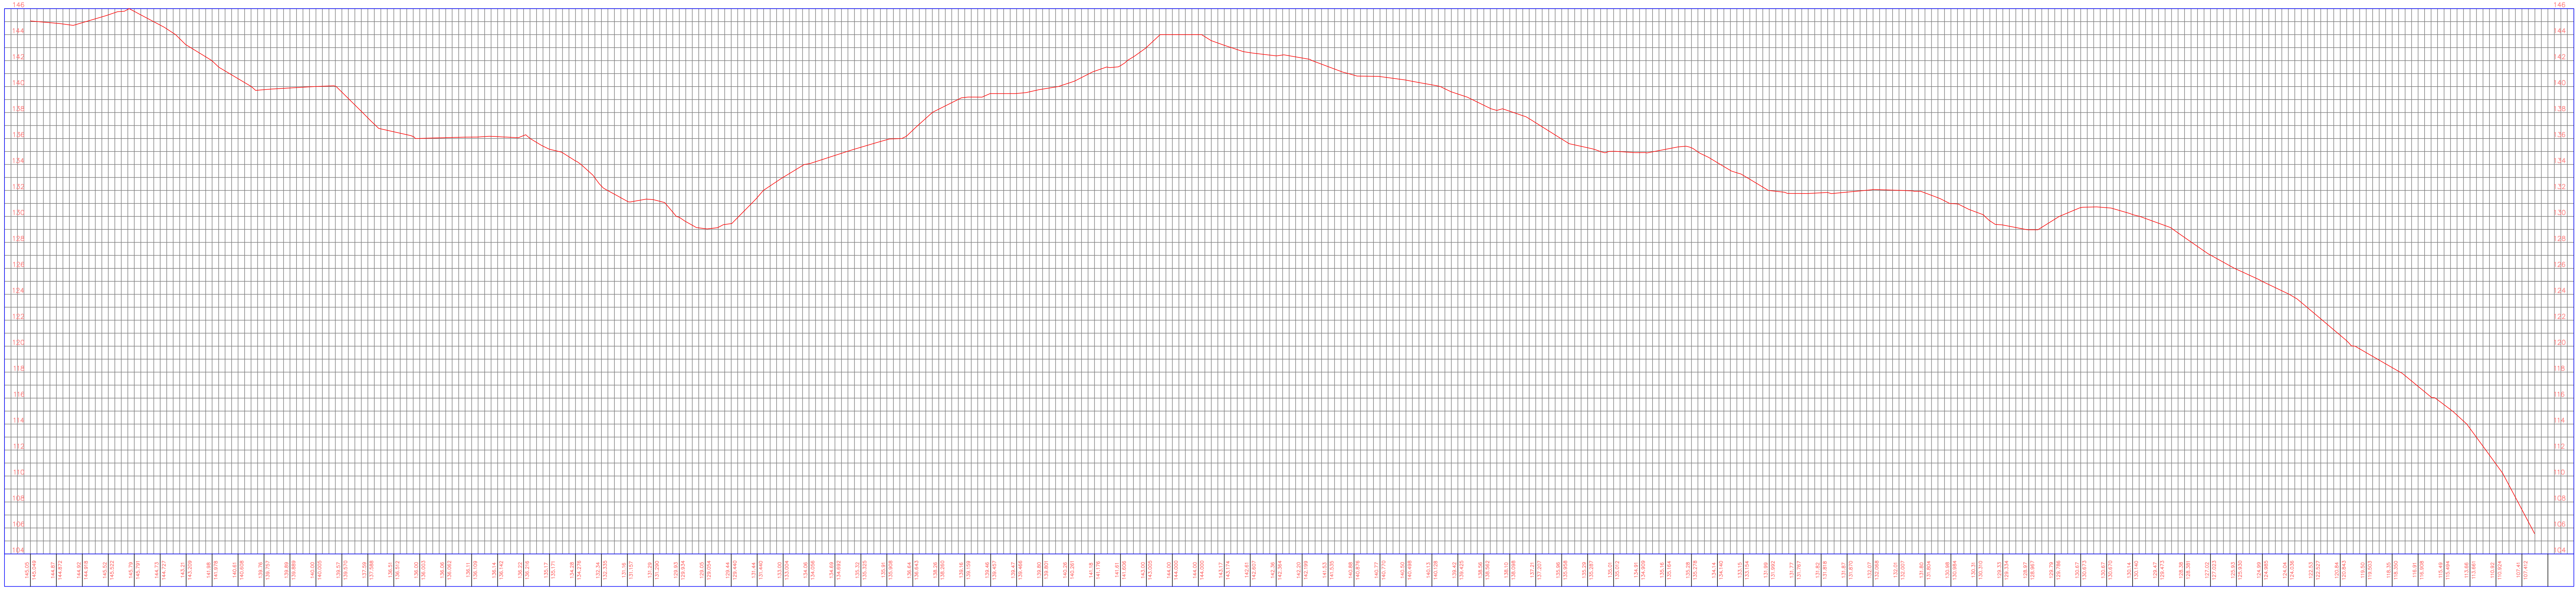

PLANTA LOCALIZAÇÃO
SEM ESCALA

PROPRIETÁRIO: _____
ENGENHEIRO: _____
CONSTRUTOR: _____

TOPOGRAFIA				
PROJETO:		IMPLANTAÇÃO DE PAVIMENTAÇÃO NO MUNICÍPIO DE GURINHÉM-PB		
CONTRATO:		-		
ENDEREÇO:		ESTRADA VICINAL - RUA 32		
PROPRIETÁRIO:		PREFEITURA MUNICIPAL DE GURINHÉM - PB		
	RESPONSÁVEL	RUBRICA	DATA:	REVISÃO:
DESENHO				-
CÓPIA			ÁREA DO TERRENO:	
VISTO			ÁREA DA CONST:	
PRANCHA	DESENHO:	ESCALA:	TX DE OCUPAÇÃO:	
02/02	Planta baixa	INDICADAS	ÍNDICE DE APROV.:	
-				
-				
-				

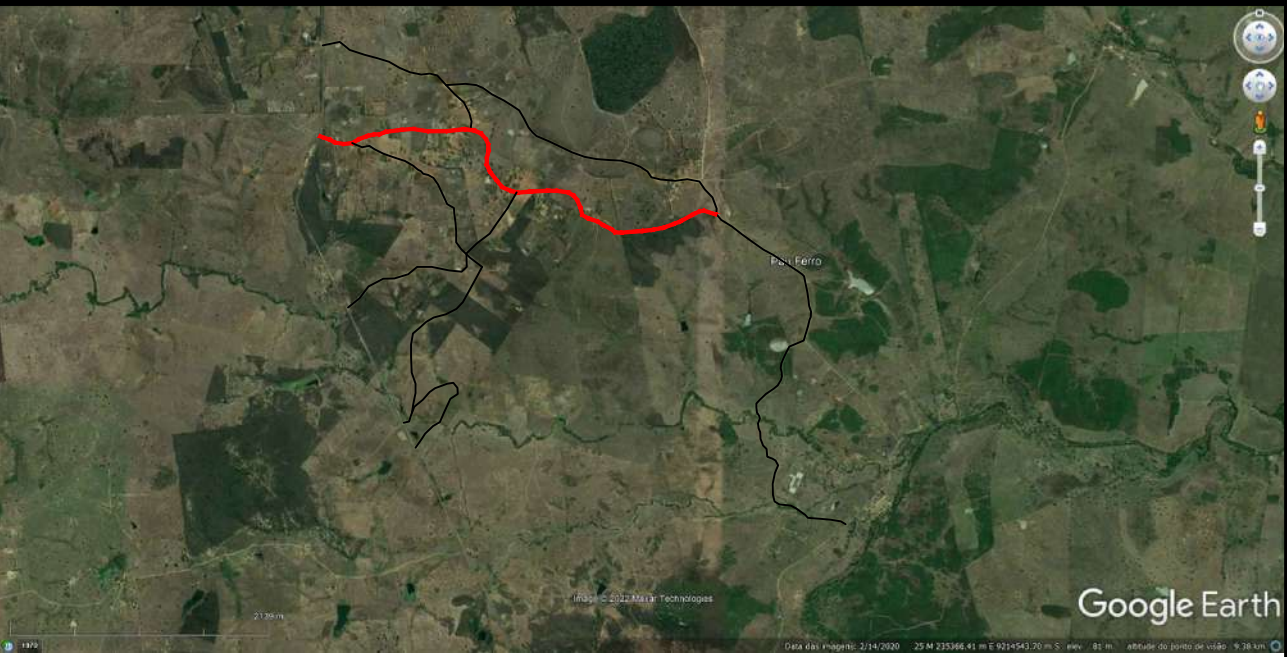

PLANTA LOCALIZAÇÃO
SEM ESCALA

PROPRIETÁRIO: _____


ENGENHEIRO: _____


CONSTRUTOR: _____

TOPOGRAFIA

PROJETO: IMPLANTAÇÃO DE PAVIMENTAÇÃO NO MUNICÍPIO DE GURINHÉM-PB
CONTRATO: -
ENDEREÇO: ESTRADA VICINAL - RUA 29
PROPRIETÁRIO: PREFEITURA MUNICIPAL DE GURINHÉM - PB

DESENHO	RESPONSÁVEL	RUBRICA	DATA:	REVISÃO:
CÓPIA			ÁREA DO TERRENO:	-
VISTO			ÁREA DA CONST.:	
PRANCHA	DESENHO:	ESCALA:	TX DE OCUPAÇÃO:	
01/03	Planta baixa	INDICADAS	ÍNDICE DE APROV.:	
-	-	-		
-	-	-		

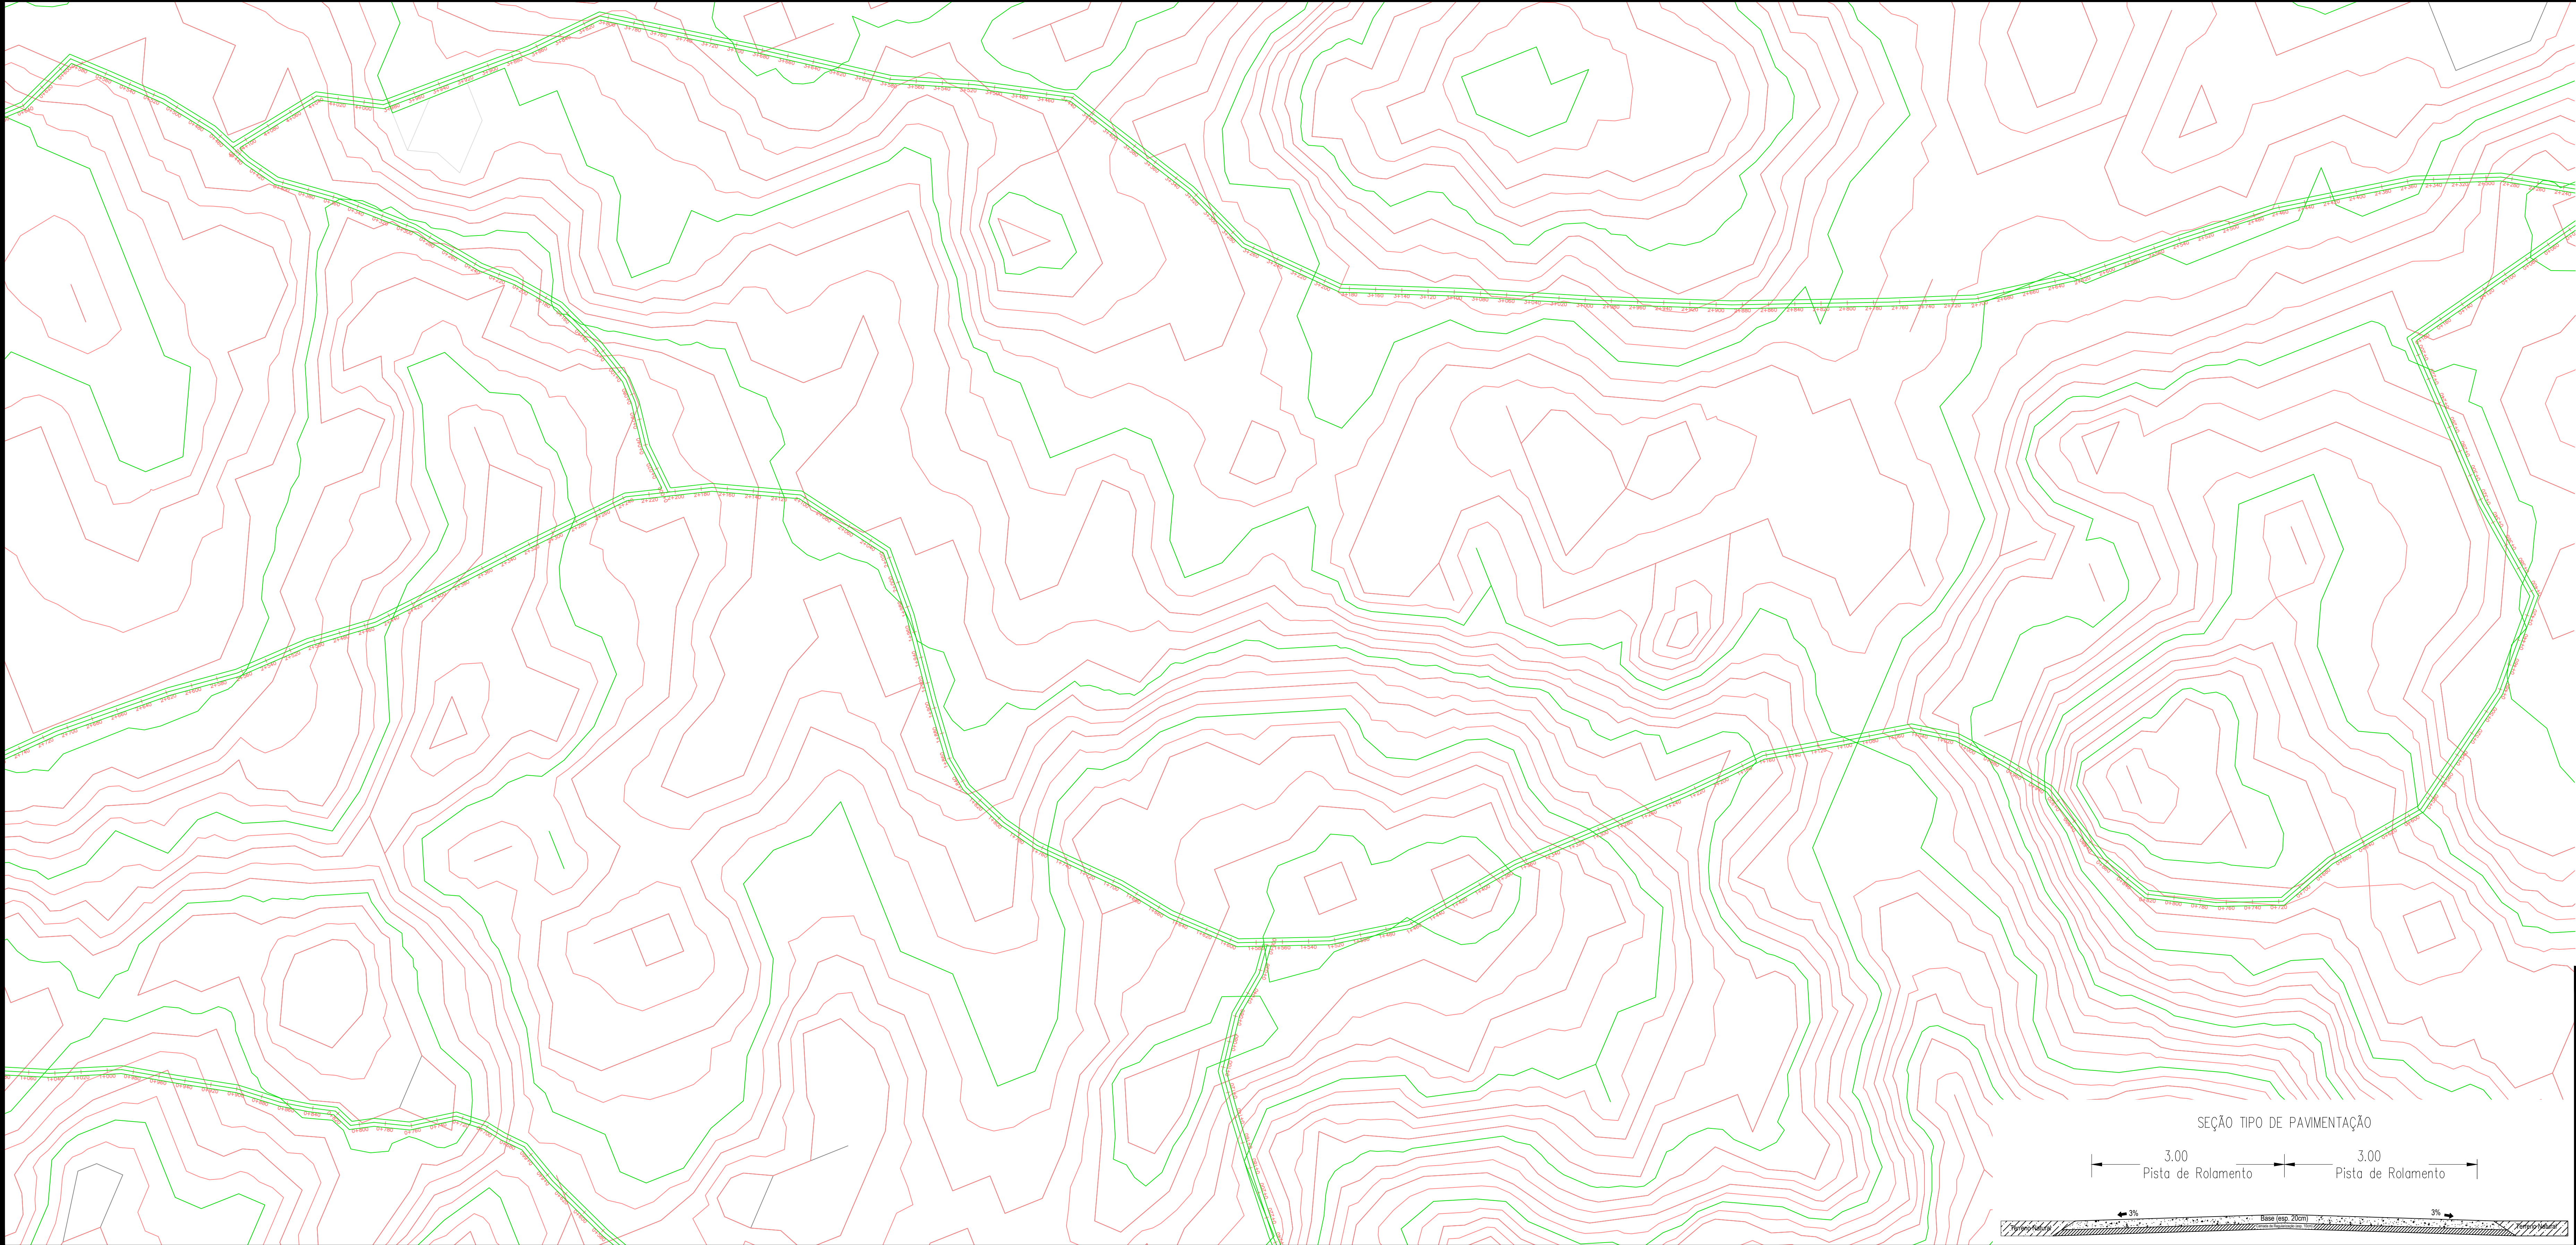

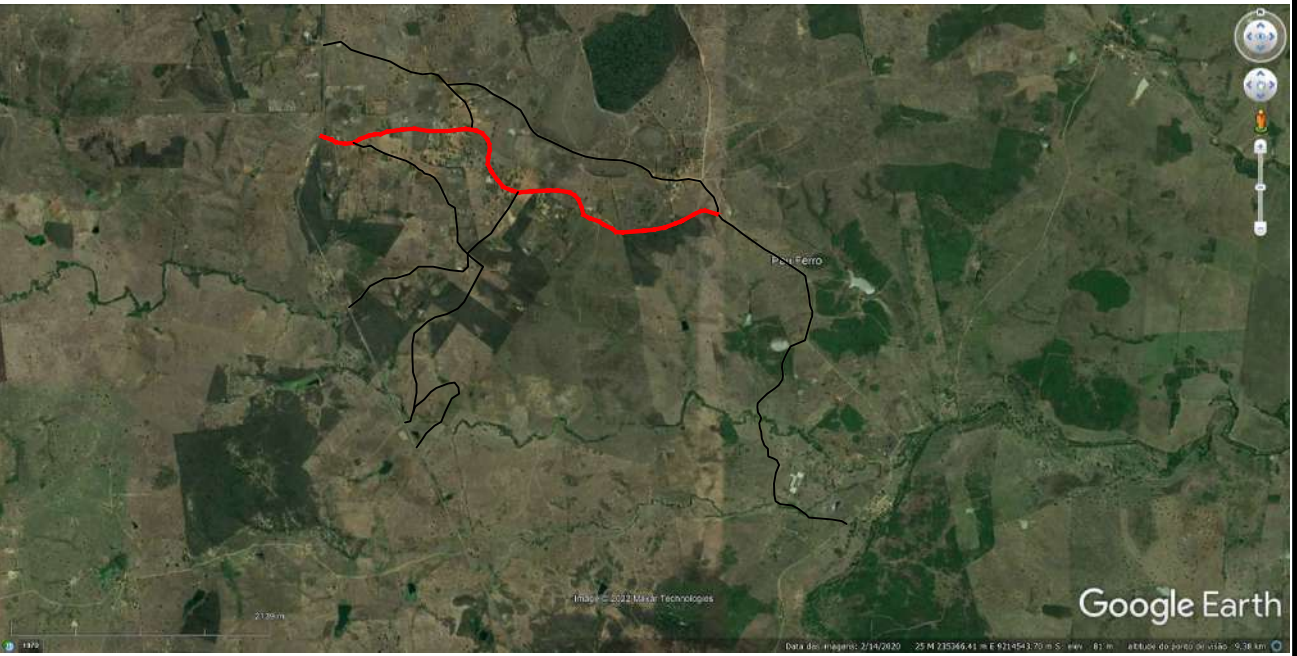





PLANTA LOCALIZAÇÃO
SEM ESCALA



PROPRIETÁRIO: _____
ENGENHEIRO: _____
CONSTRUTOR: _____

TOPOGRAFIA				
PROJETO:	IMPLANTAÇÃO DE PAVIMENTAÇÃO NO MUNICÍPIO DE GURINHÉM-PB			
CONTRATO:	-			
ENDEREÇO:	ESTRADA VICINAL - RUA 29			
PROPRIETÁRIO:	PREFEITURA MUNICIPAL DE GURINHÉM - PB			
DESENHO	RESPONSÁVEL	RUBRICA	DATA:	REVISÃO:
CÓPIA			ÁREA DO TERRENO:	-
VISTO			ÁREA DA COBERT.	
PRANCHA	DESENHO:	ESCALA:		
-	Planta baixa	INDICADAS		
-				

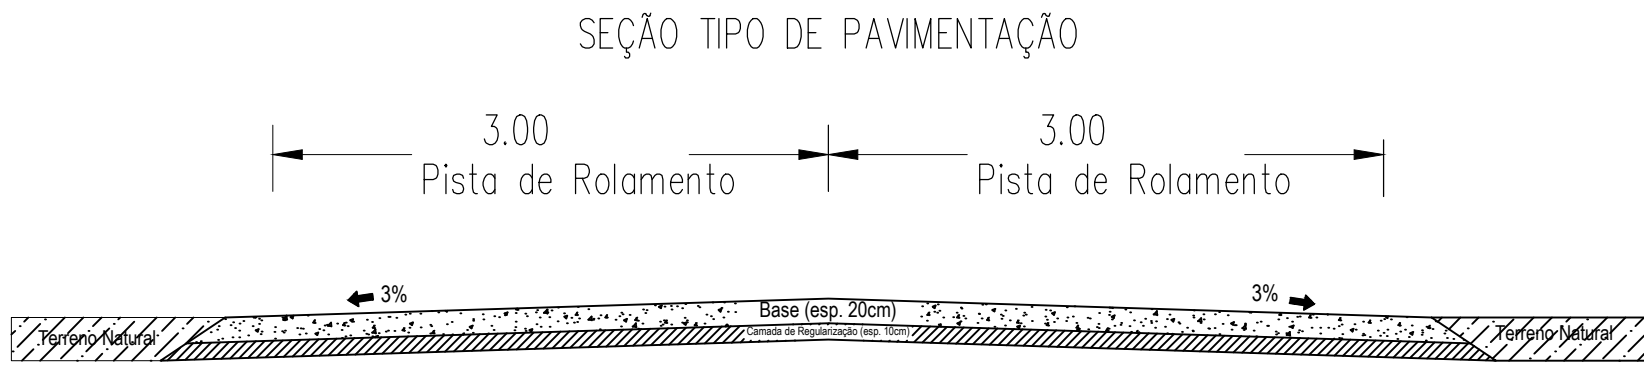

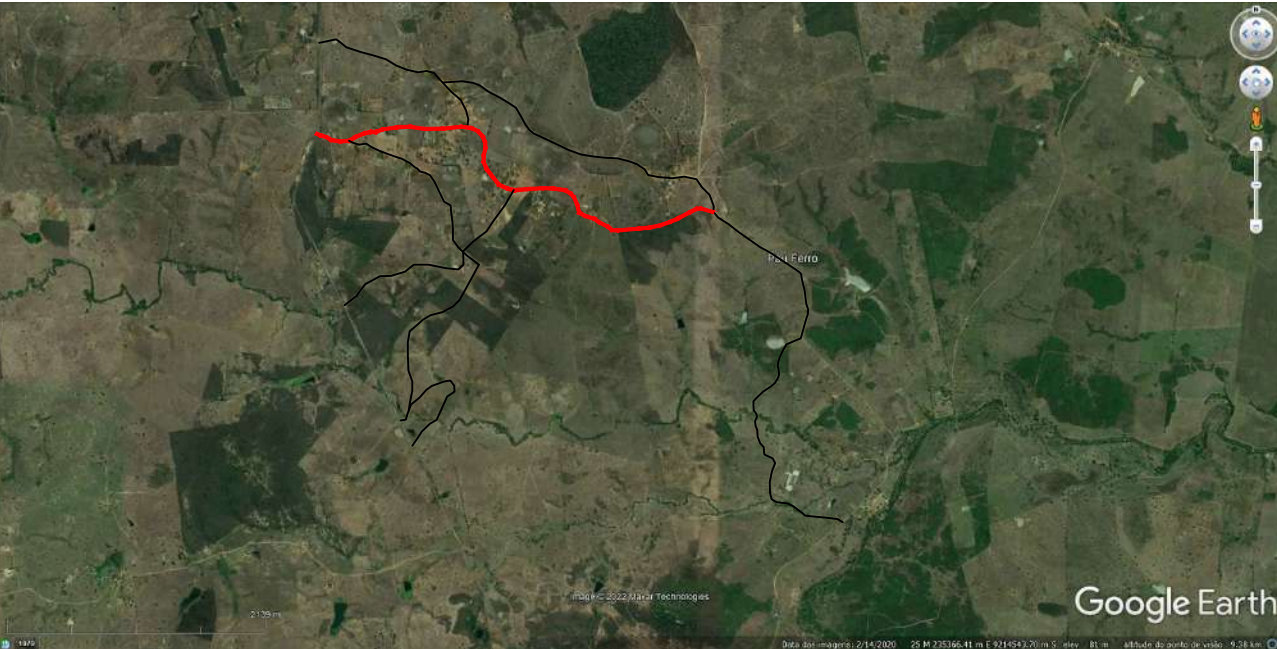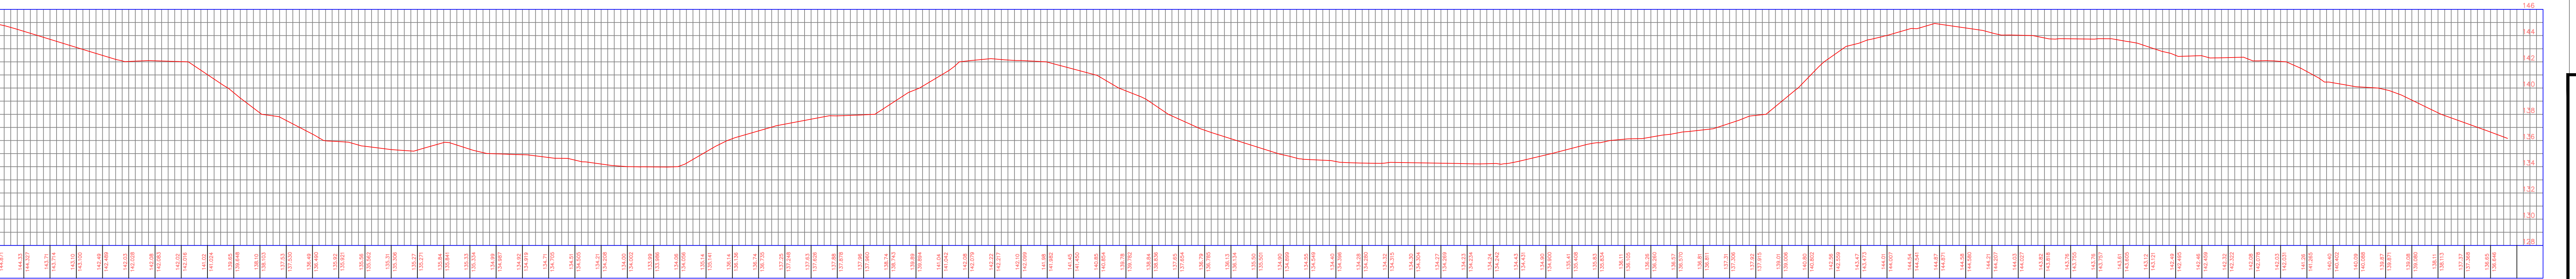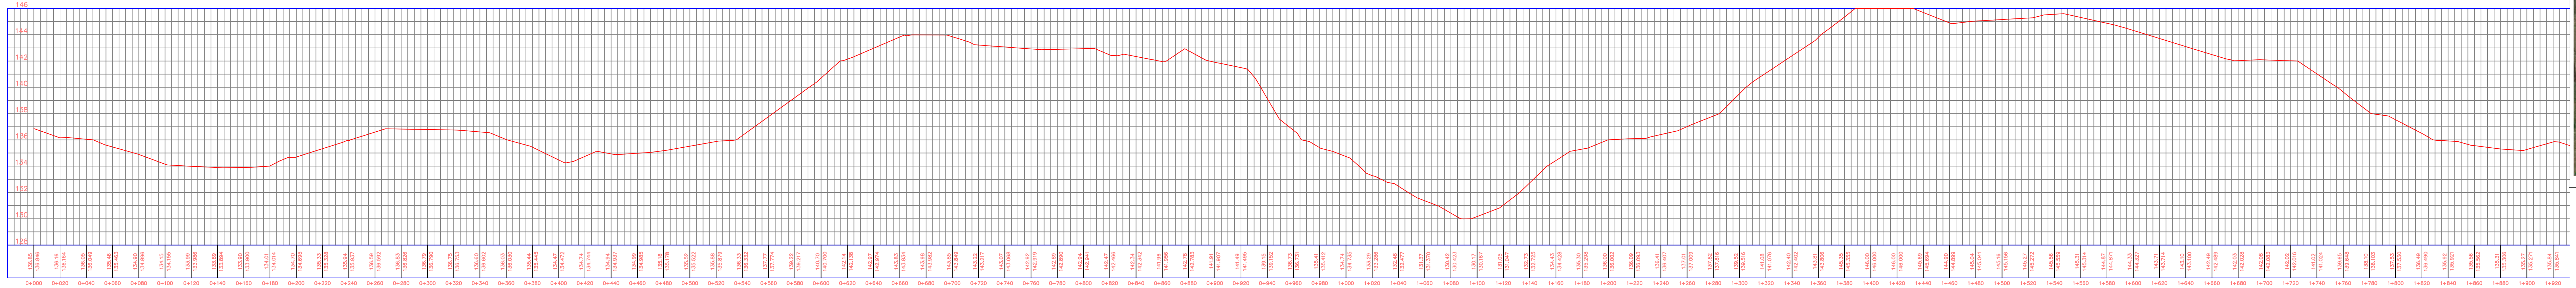

PLANTA LOCALIZAÇÃO
SEM ESCALA

PROPRIETÁRIO: _____

ENGENHEIRO: _____

CONSTRUTOR: _____

TOPOGRAFIA


PROJETO: IMPLANTAÇÃO DE PAVIMENTAÇÃO NO MUNICÍPIO DE GURINHÉM-PB

CONTRATO: -

ENDEREÇO: ESTRADA VICINAL - RUA 29

PROPRIETÁRIO: PREFEITURA MUNICIPAL DE GURINHÉM - PB

	RESPONSÁVEL	RUBRICA	DATA:	REVISÃO:
DESENHO				-
CÓPIA				
VISTO				ÁREA DO TERRENO: ÁREA DA CONST.: TX DE OCUPAÇÃO: ÍNDICE DE APROV.: PRANCHA
	DESENHO:	ESCALA:		
	Planta baixa	INDICADAS		
	-			
	-			
	-			

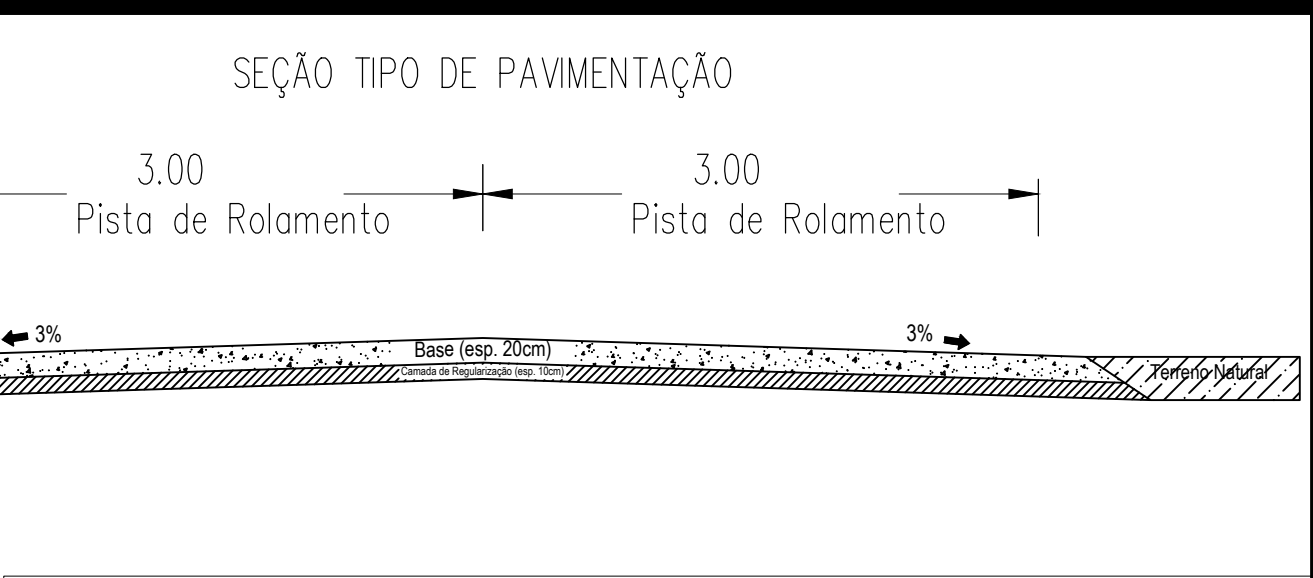



PLANTA LOCALIZAÇÃO
SEM ESCALA

PROPRIETÁRIO: _____

ENGENHEIRO: _____

CONSTRUTOR: _____



TOPOGRAFIA				
PROJETO:	IMPLANTAÇÃO DE PAVIMENTAÇÃO NO MUNICÍPIO DE GURINHÉM-PB			
CONTRATO:	-			
ENDEREÇO:	ESTRADA VICINAL - RUA 29			
PROPRIETÁRIO:	PREFEITURA MUNICIPAL DE GURINHÉM - PB			
DESENHO	RESPONSÁVEL	RUBRICA	DATA:	REVISÃO:
CÓPIA				
VISTO				
PRANCHA	DESENHO:	ESCALA:		
02/03	Planta baixa	INDICADAS		
-				
-				

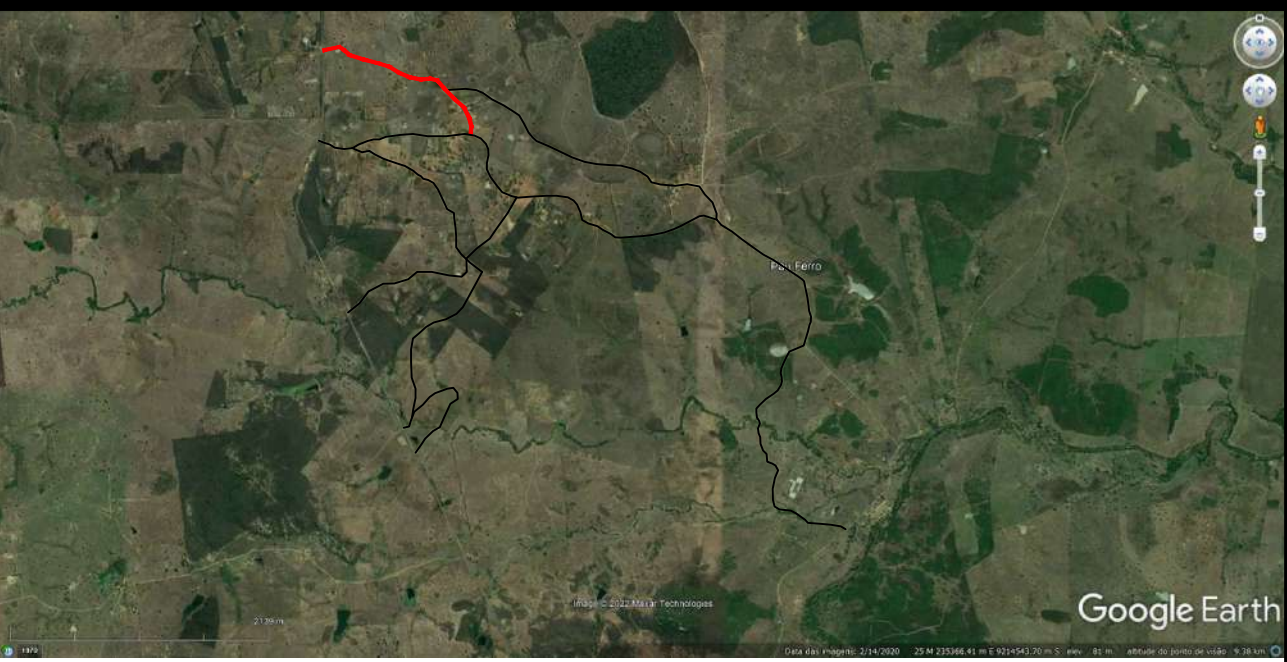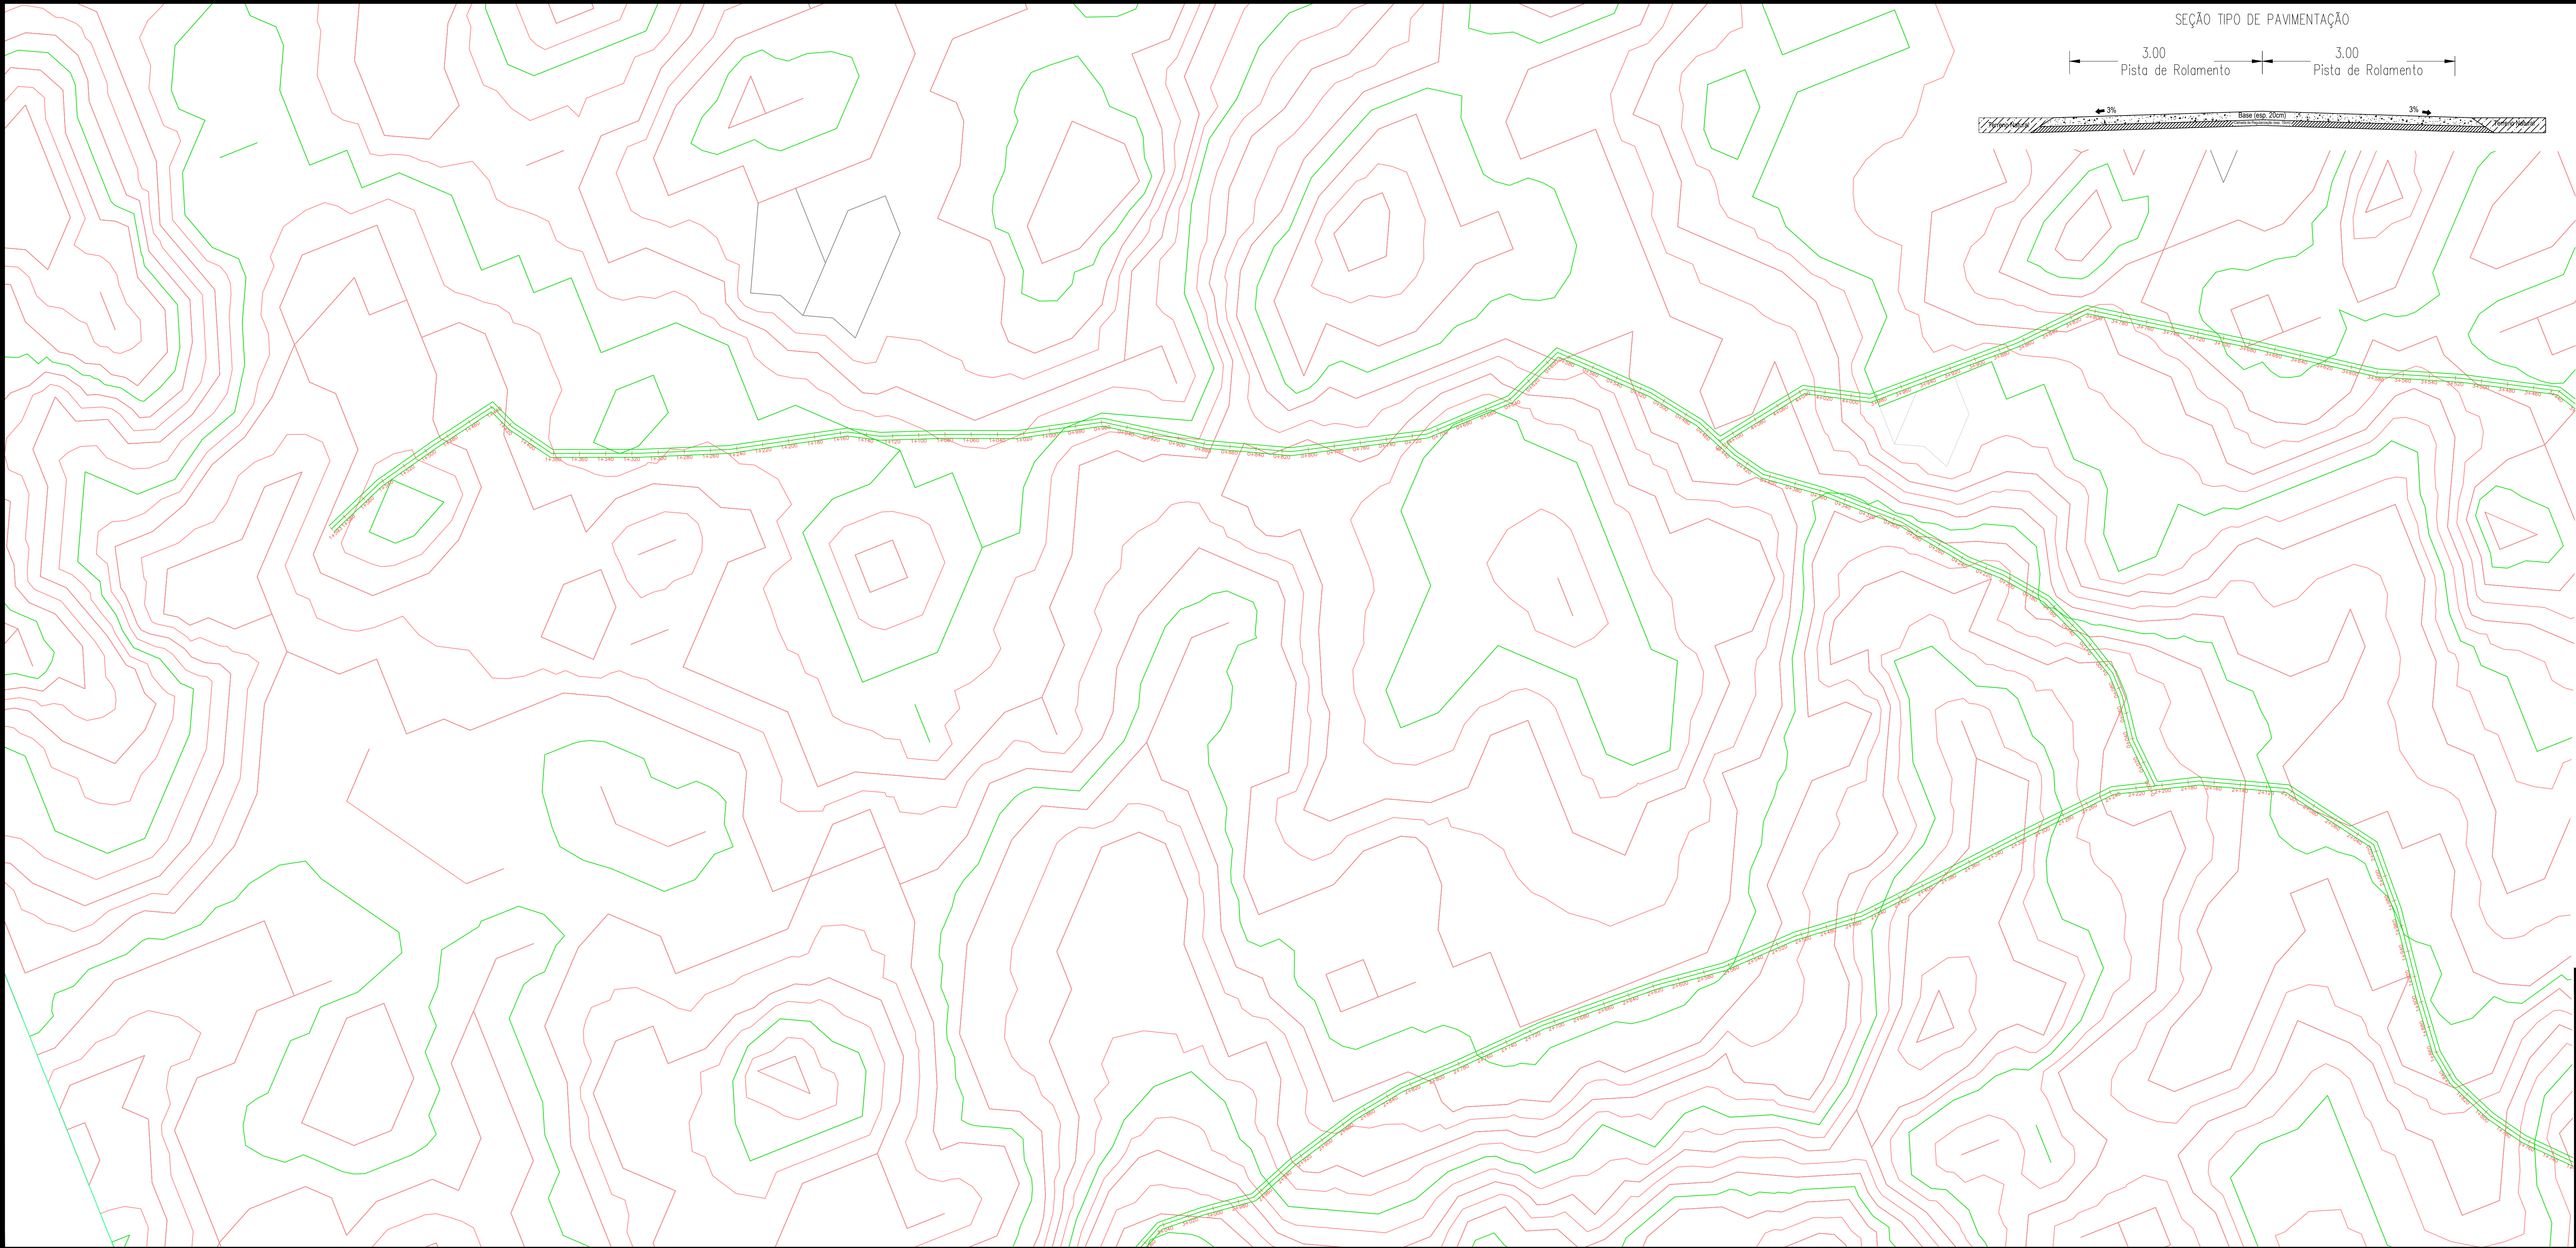

PLANTA LOCALIZAÇÃO
SEM ESCALA

PROPRIETÁRIO:
ENGENHEIRO:
CONSTRUTOR:



TOPOGRAFIA				
PROJETO:	IMPLANTAÇÃO DE PAVIMENTAÇÃO NO MUNICÍPIO DE GURINHÉM-PB			
CONTRATO:	-			
ENDEREÇO:	ESTRADA VICINAL - RUA 30			
PROPRIETÁRIO:	PREFEITURA MUNICIPAL DE GURINHÉM - PB			
DESENHO	RESPONSÁVEL	RUBRICA	DATA:	REVISÃO:
CÓPIA				ÁREA DO TERRENO:
VISTO				ÁREA DA CONST.:
PRANCHA	DESENHO:	ESCALA:		TX DE OCUPAÇÃO:
01/02	Planta baixa	INDICADAS		ÍNDICE DE APROV.:

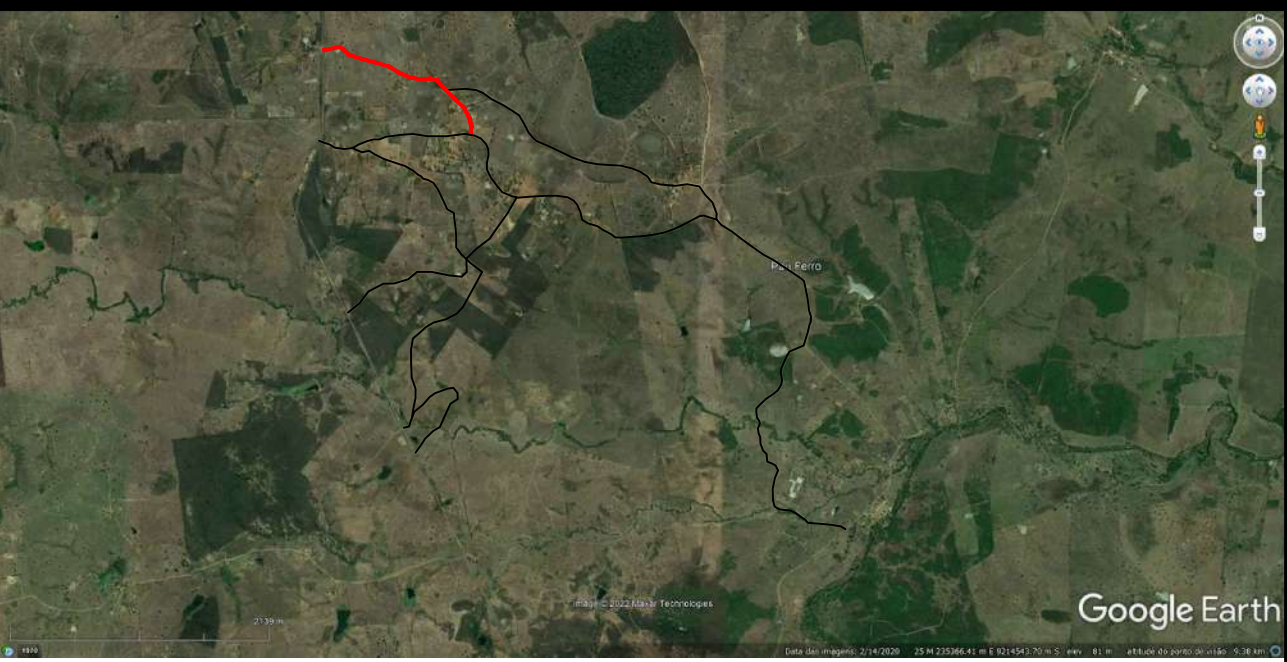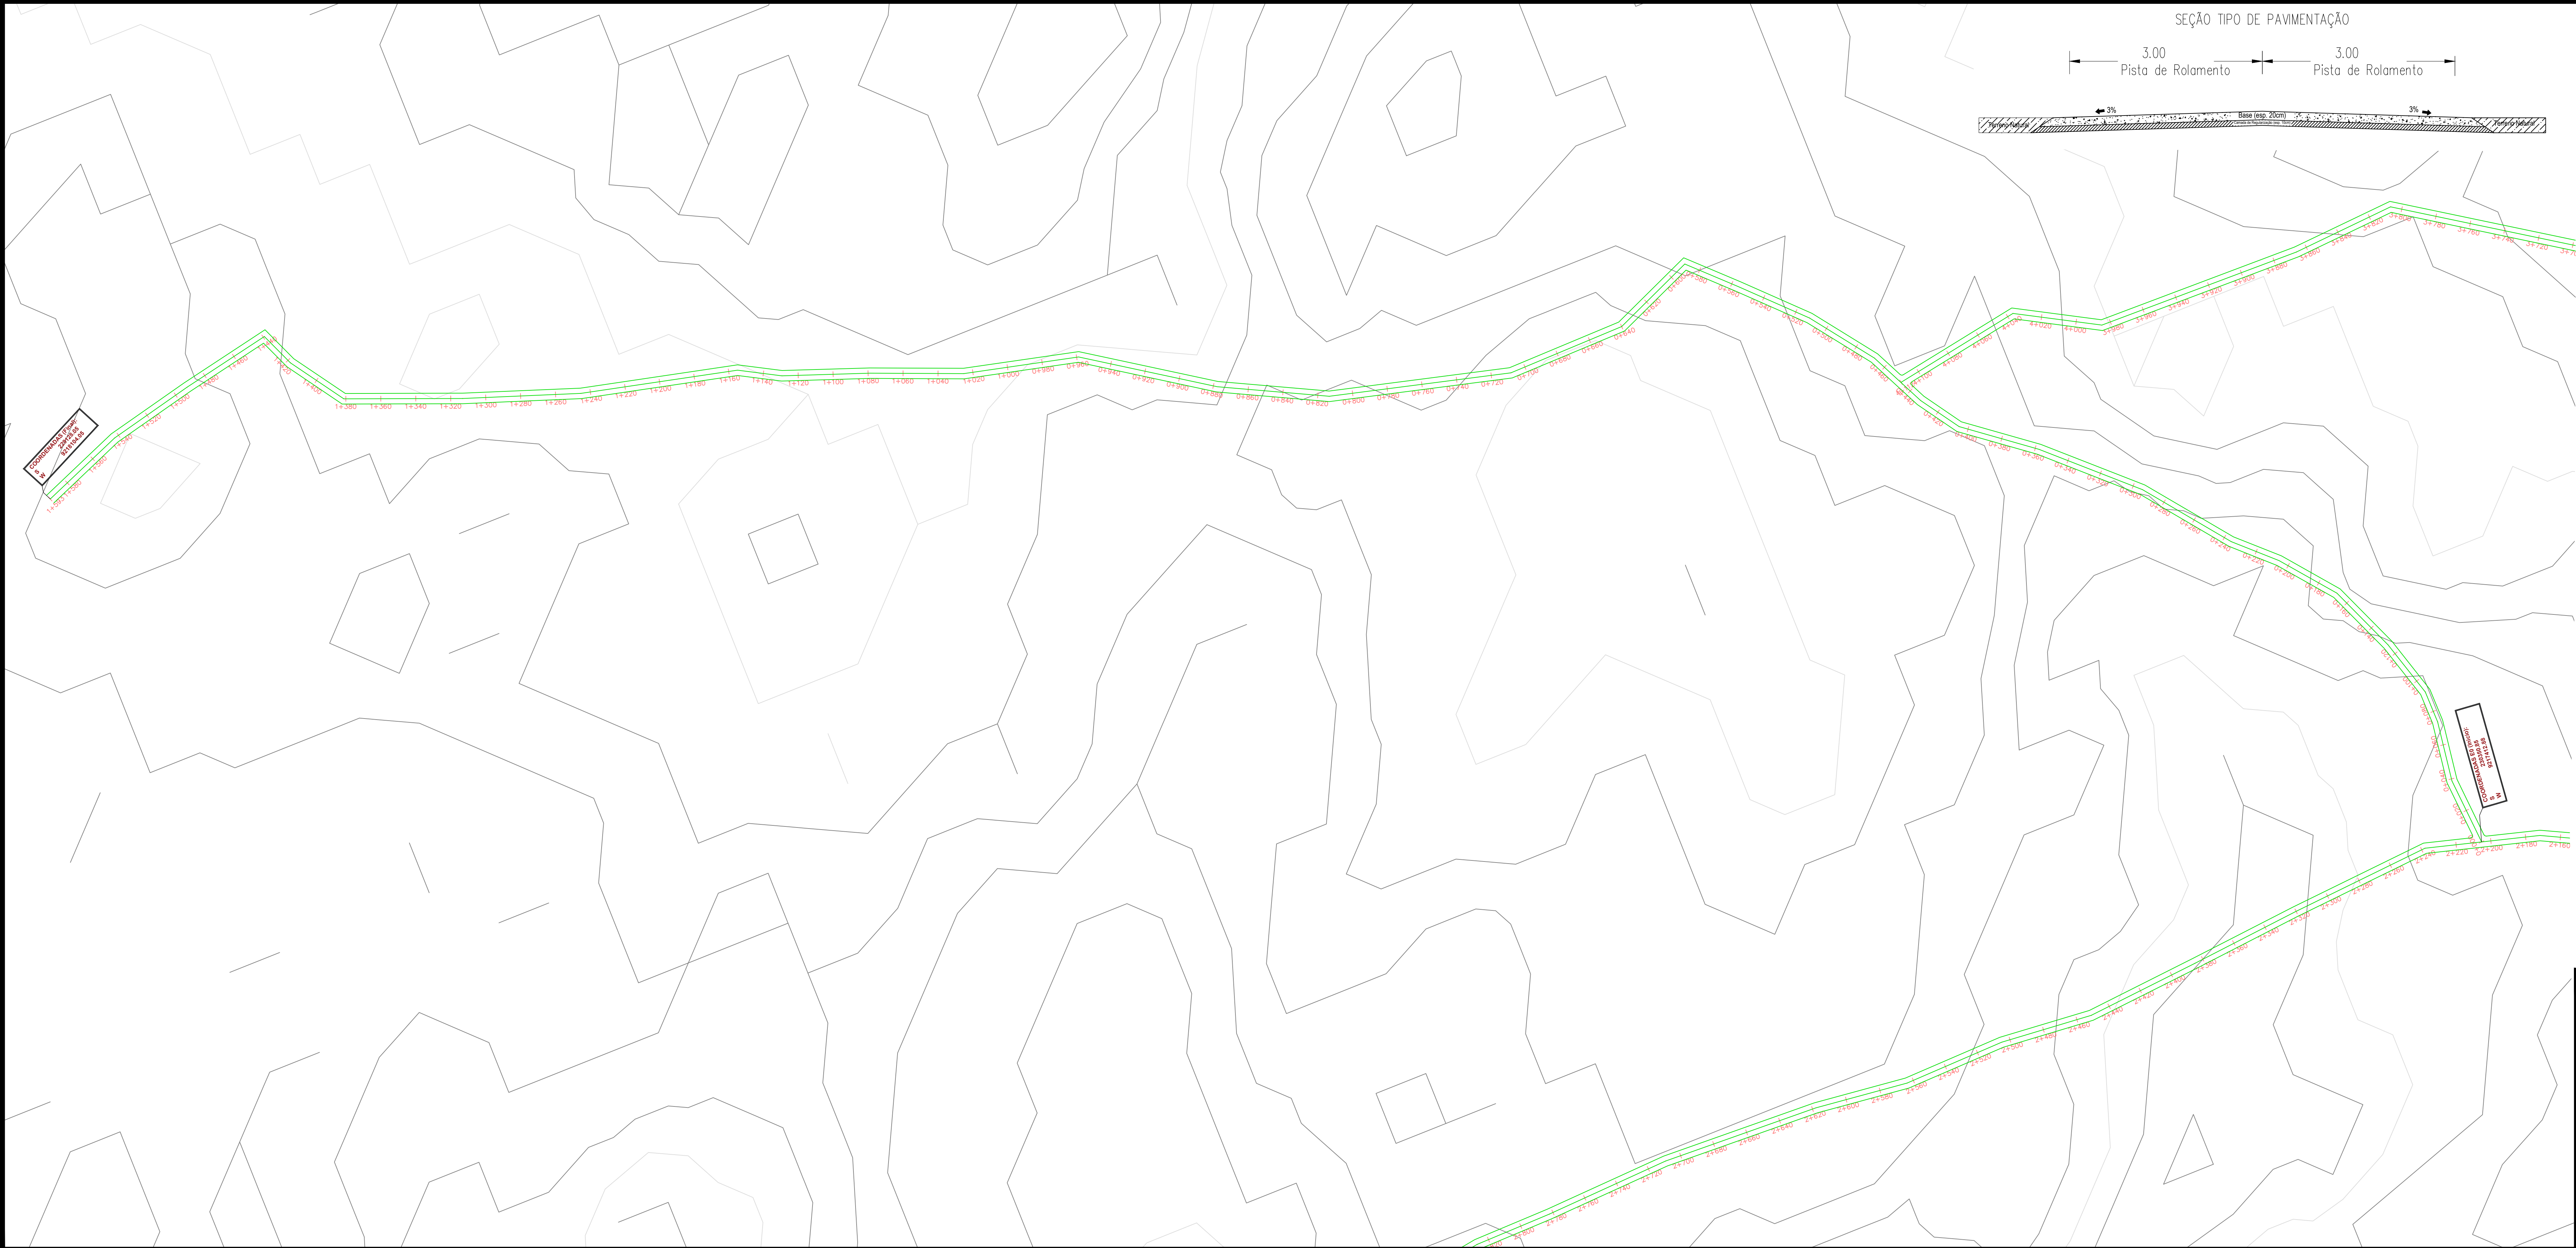

PLANTA LOCALIZAÇÃO
SEM ESCALA

PROPRIETÁRIO: _____
ENGENHEIRO: _____
CONSTRUTOR: _____

TOPOGRAFIA				
PROJETO:	IMPLANTAÇÃO DE PAVIMENTAÇÃO NO MUNICÍPIO DE GURINHÉM-PB			
CONTRATO:	-			
ENDEREÇO:	ESTRADA VICINAL - RUA 30			
PROPRIETÁRIO:	PREFEITURA MUNICIPAL DE GURINHÉM - PB			
DESENHO	RESPONSÁVEL	RUBRICA	DATA:	REVISÃO:
CÓPIA				ÁREA DO TERRENO:
VISTO				ÁREA DA CONST.:
PRANCHA	DESENHO:	ESCALA:		TX DE OCUPAÇÃO:
01/02	Planta baixa	INDICADAS		ÍNDICE DE APROV.:

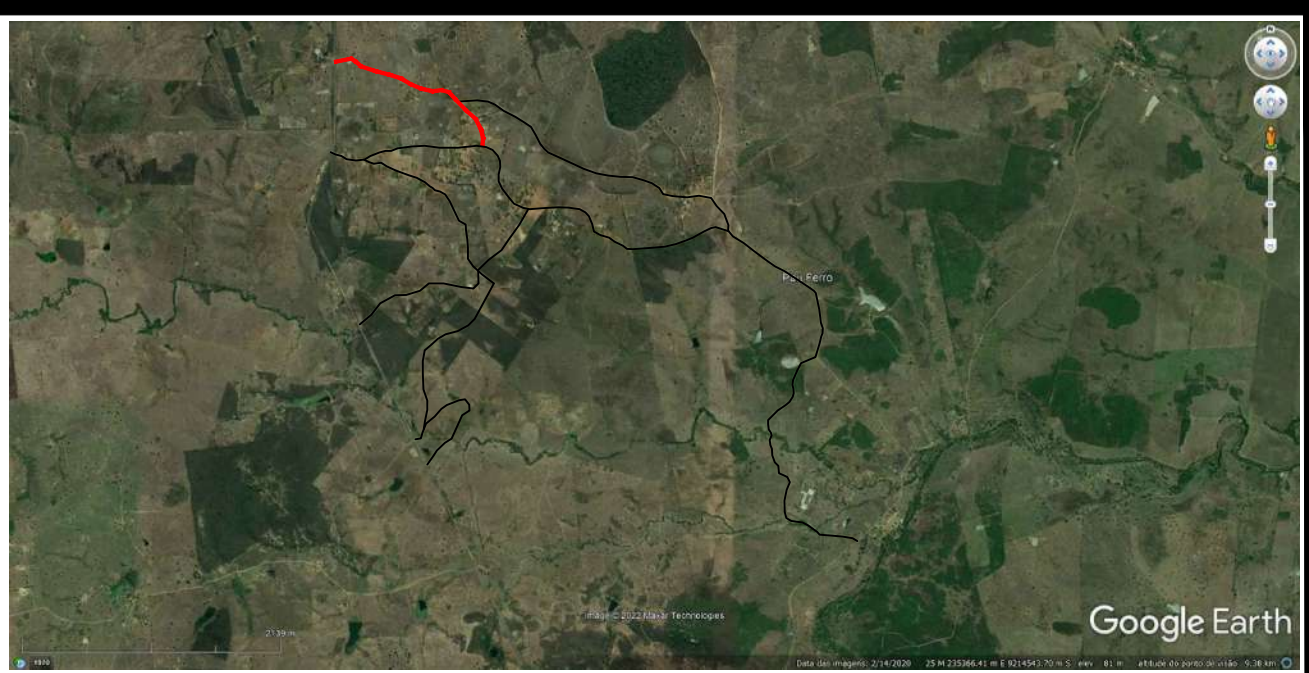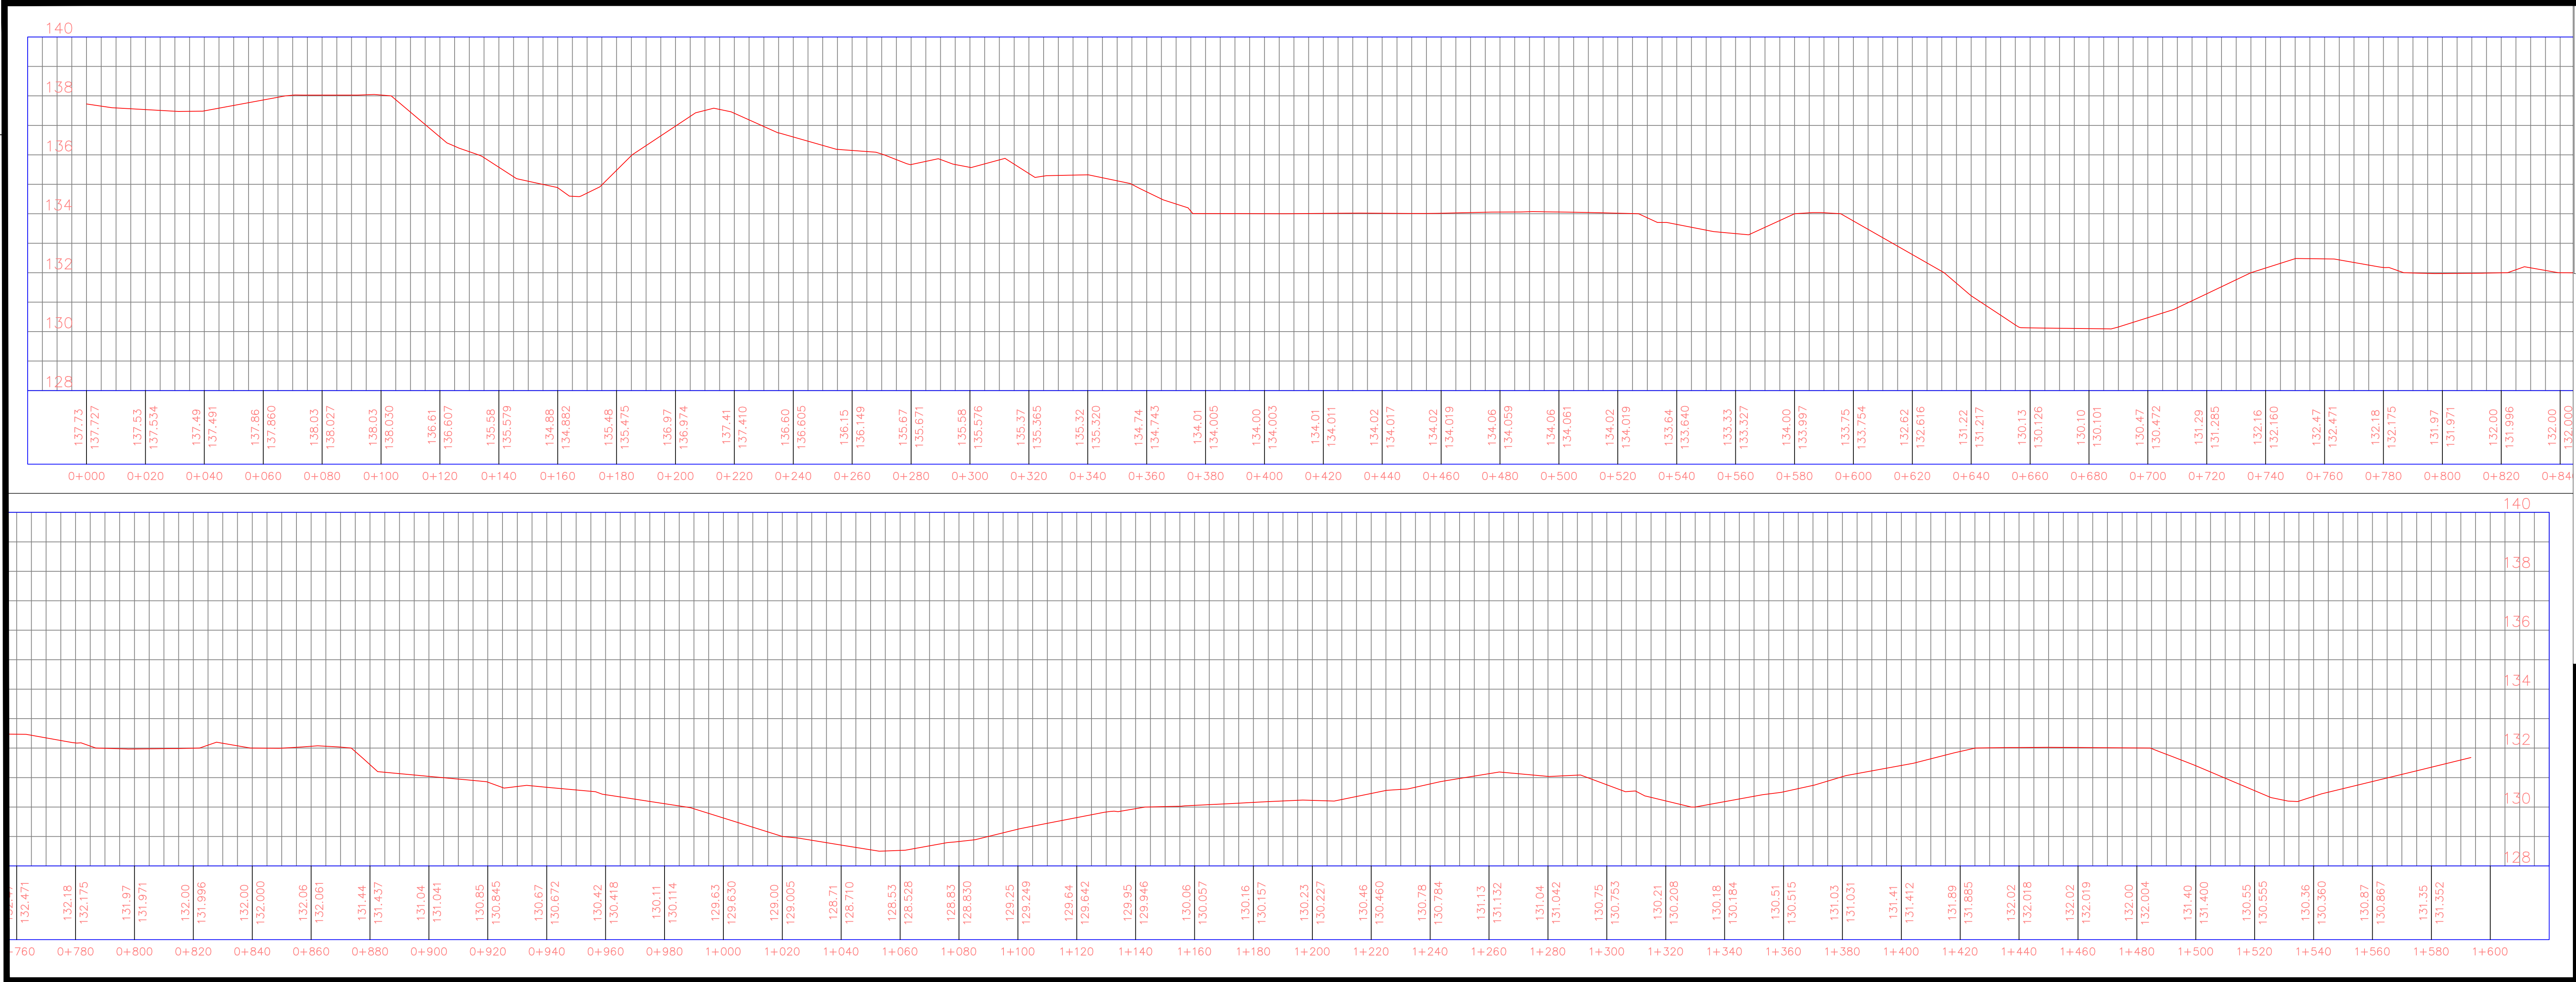

PLANTA LOCALIZAÇÃO
SEM ESCALA

PROPRIETÁRIO:

ENGENHEIRO:

CONSTRUTOR:

TOPOGRAFIA

PROJETO:

CONTRATO:

ENDEREÇO:

PROPRIETÁRIO:


IMPLANTAÇÃO DE PAVIMENTAÇÃO NO MUNICÍPIO DE GURINHÉM-PB

-

ESTRADA VICINAL - RUA 30

PREFEITURA MUNICIPAL DE GURINHÉM - PB



DESENHO	RESPONSÁVEL	RUBRICA	DATA:	REVISÃO:
CÓPIA			ÁREA DO TERRENO: ÁREA DA CONST. TX DE OCUPAÇÃO: ÍNDICE DE APROV.:	-
VISTO				
PRANCHA	DESENHO:	ESCALA:		
02/02	Planta baixa	INDICADAS		

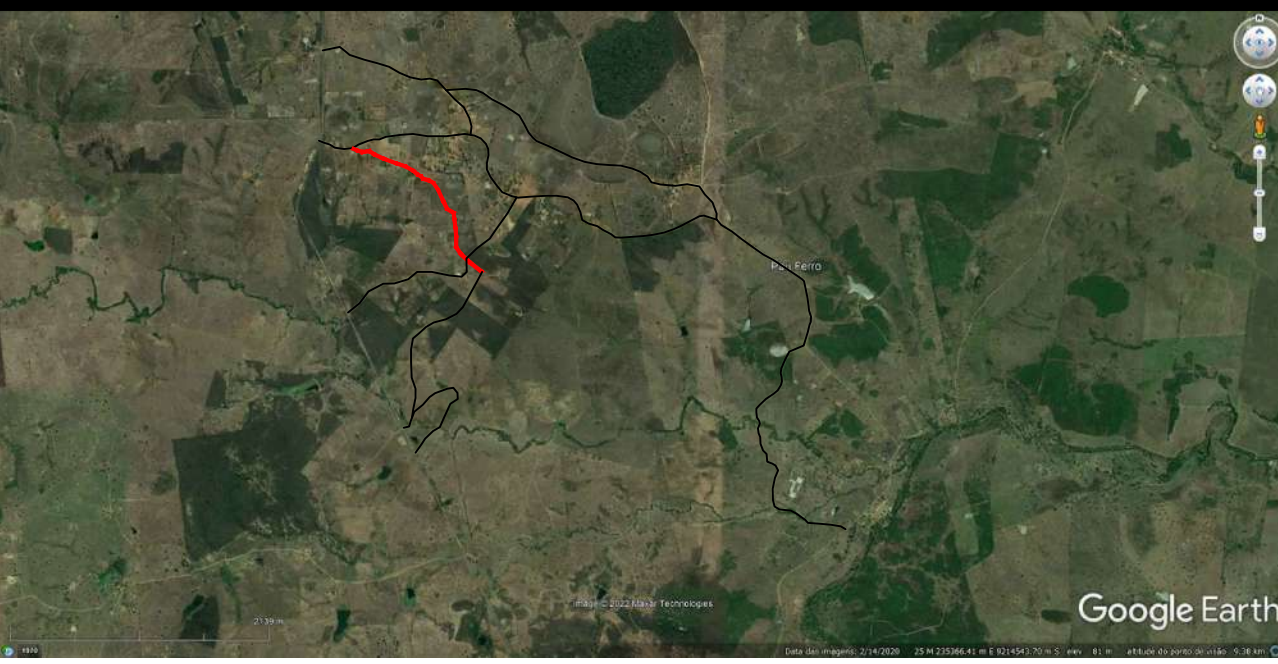

PLANTA LOCALIZAÇÃO
SEM ESCALA

PROPRIETÁRIO: _____
ENGENHEIRO: _____
CONSTRUTOR: _____

TOPOGRAFIA				
PROJETO:	IMPLANTAÇÃO DE PAVIMENTAÇÃO NO MUNICÍPIO DE GURINHÉM-PB			
CONTRATO:	-			
ENDEREÇO:	ESTRADA VICINAL - RUA 31			
PROPRIETÁRIO:	PREFEITURA MUNICIPAL DE GURINHÉM - PB			
DESENHO	RESPONSÁVEL	RUBRICA	DATA:	REVISÃO:
CÓPIA				
VISTO				
PRANCHA	DESENHO:	ESCALA:		
01/02	Planta baixa	INDICADAS		

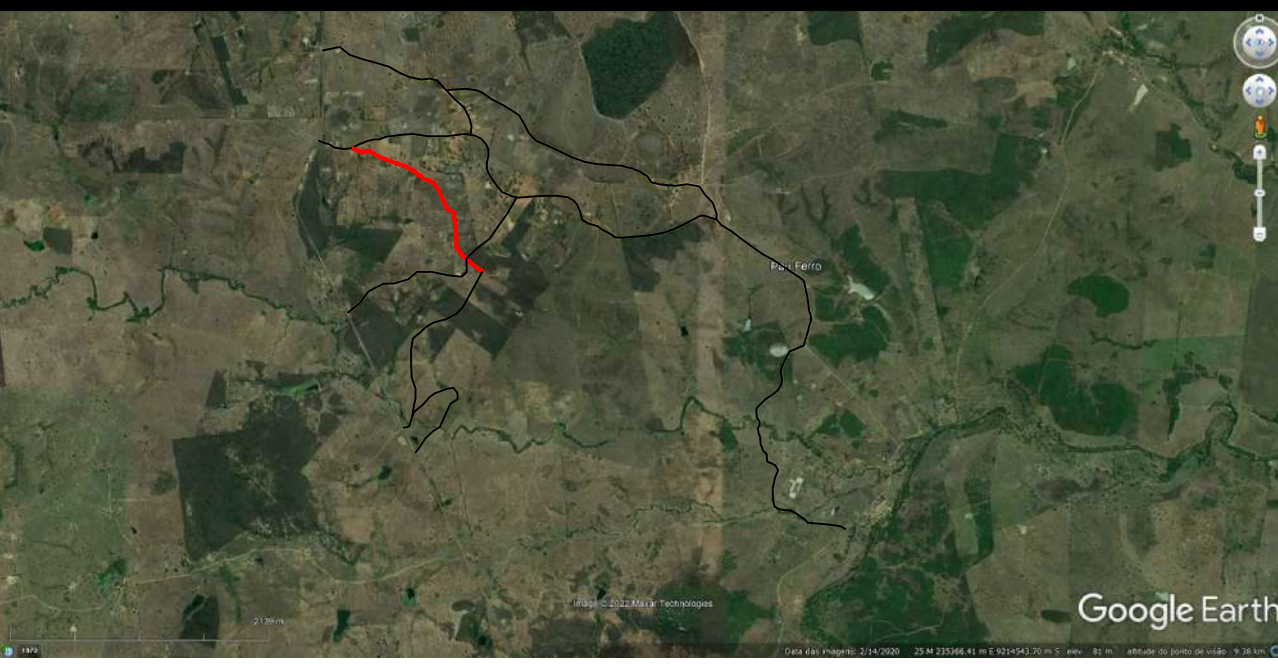
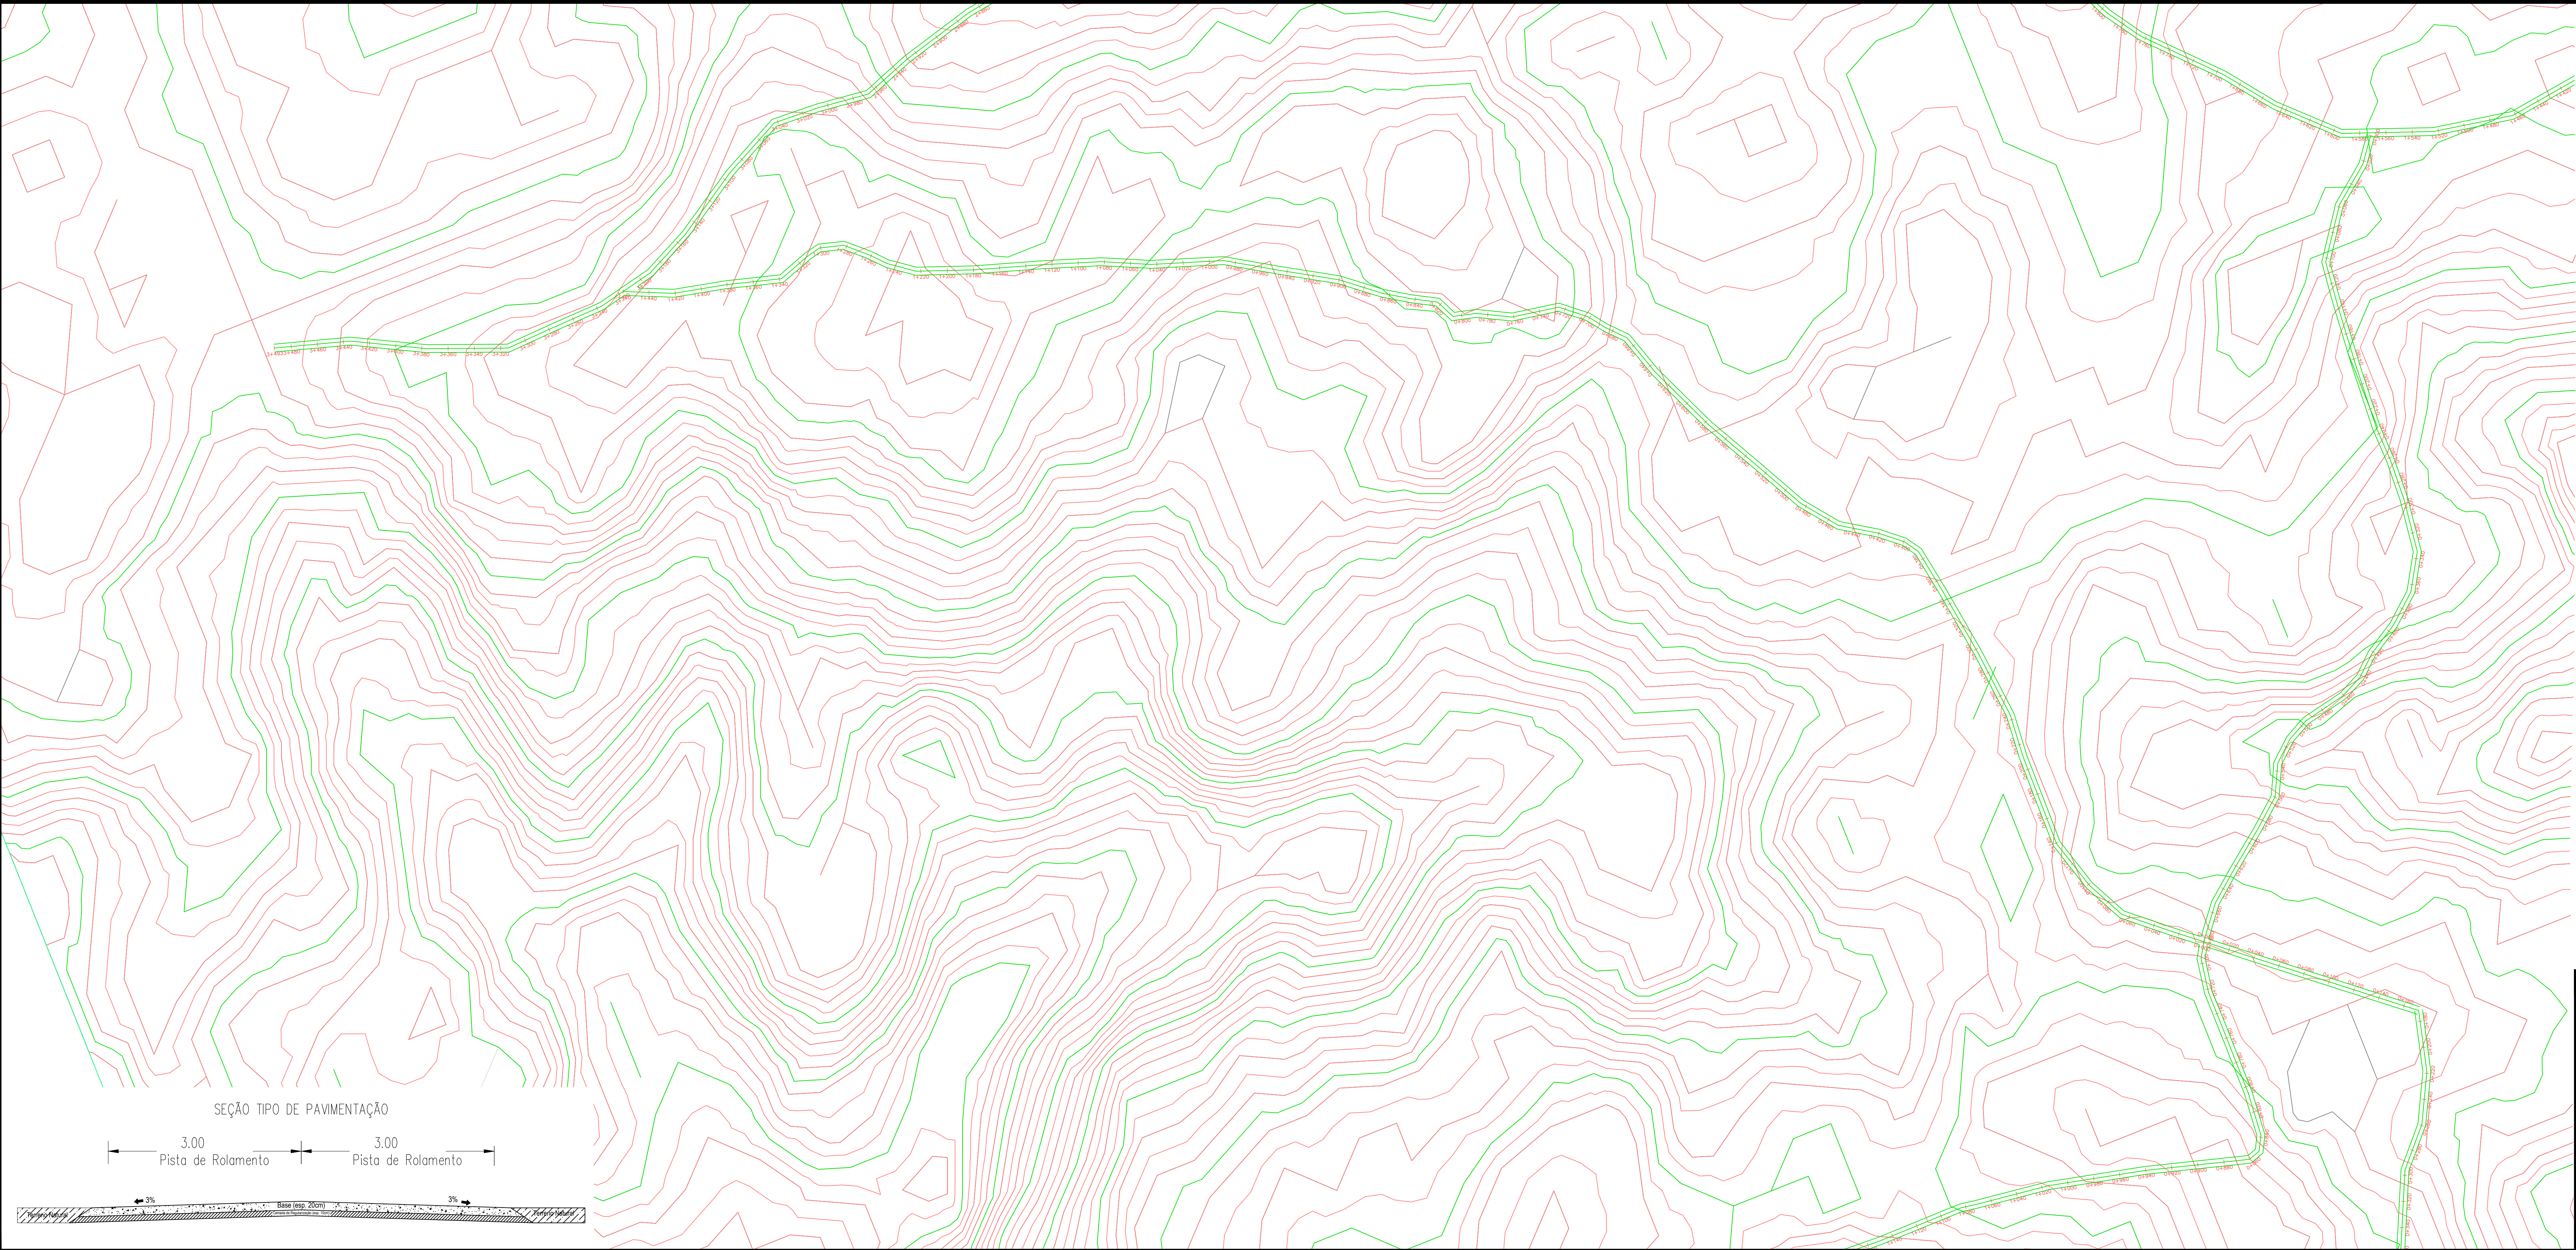


PLANTA LOCALIZAÇÃO

SEM ESCALA

PROPRIETÁRIO: _____
ENGENHEIRO: _____
CONSTRUTOR: _____

TOPOGRAFIA				
PROJETO:	IMPLANTAÇÃO DE PAVIMENTAÇÃO NO MUNICÍPIO DE GURINHÉM-PB			
CONTRATO:	-			
ENDEREÇO:	ESTRADA VICINAL - RUA 31			
PROPRIETÁRIO:	PREFEITURA MUNICIPAL DE GURINHÉM - PB			
DESENHO	RESPONSÁVEL	RUBRICA	DATA:	REVISÃO:
CÓPIA				
VISTO				
PRANCHA	DESENHO:	ESCALA:		
01/02	Planta baixa	INDICADAS		

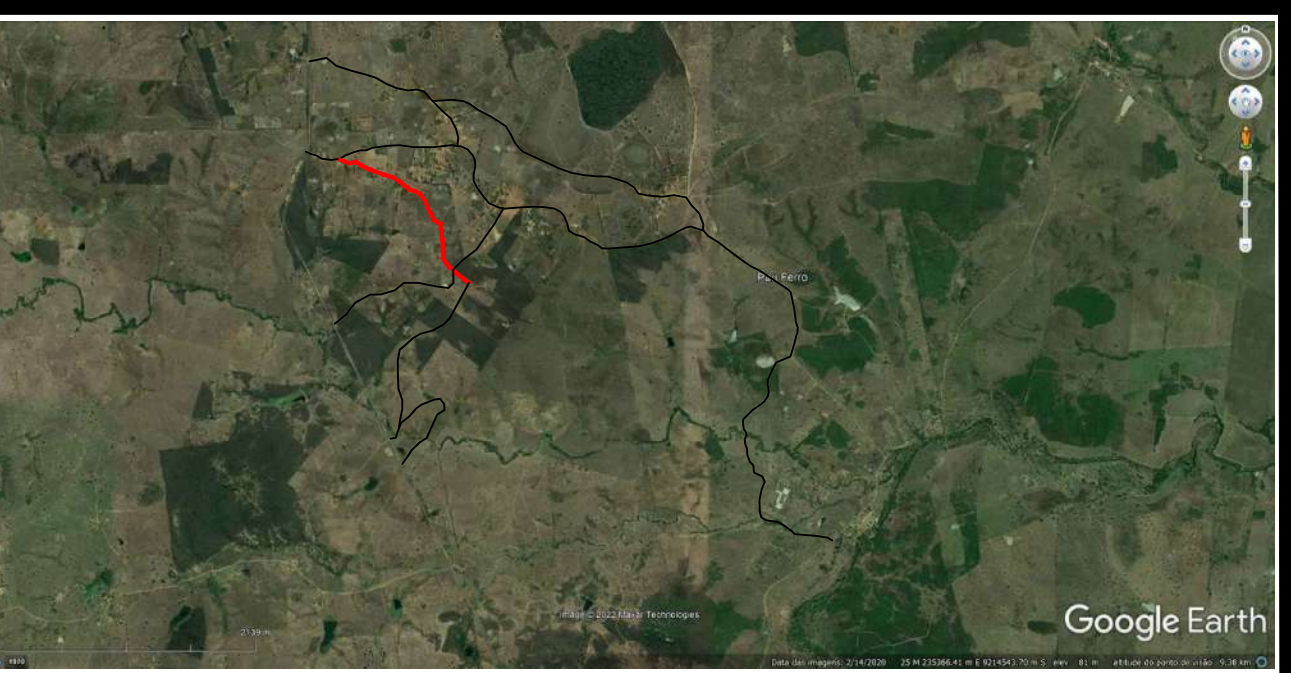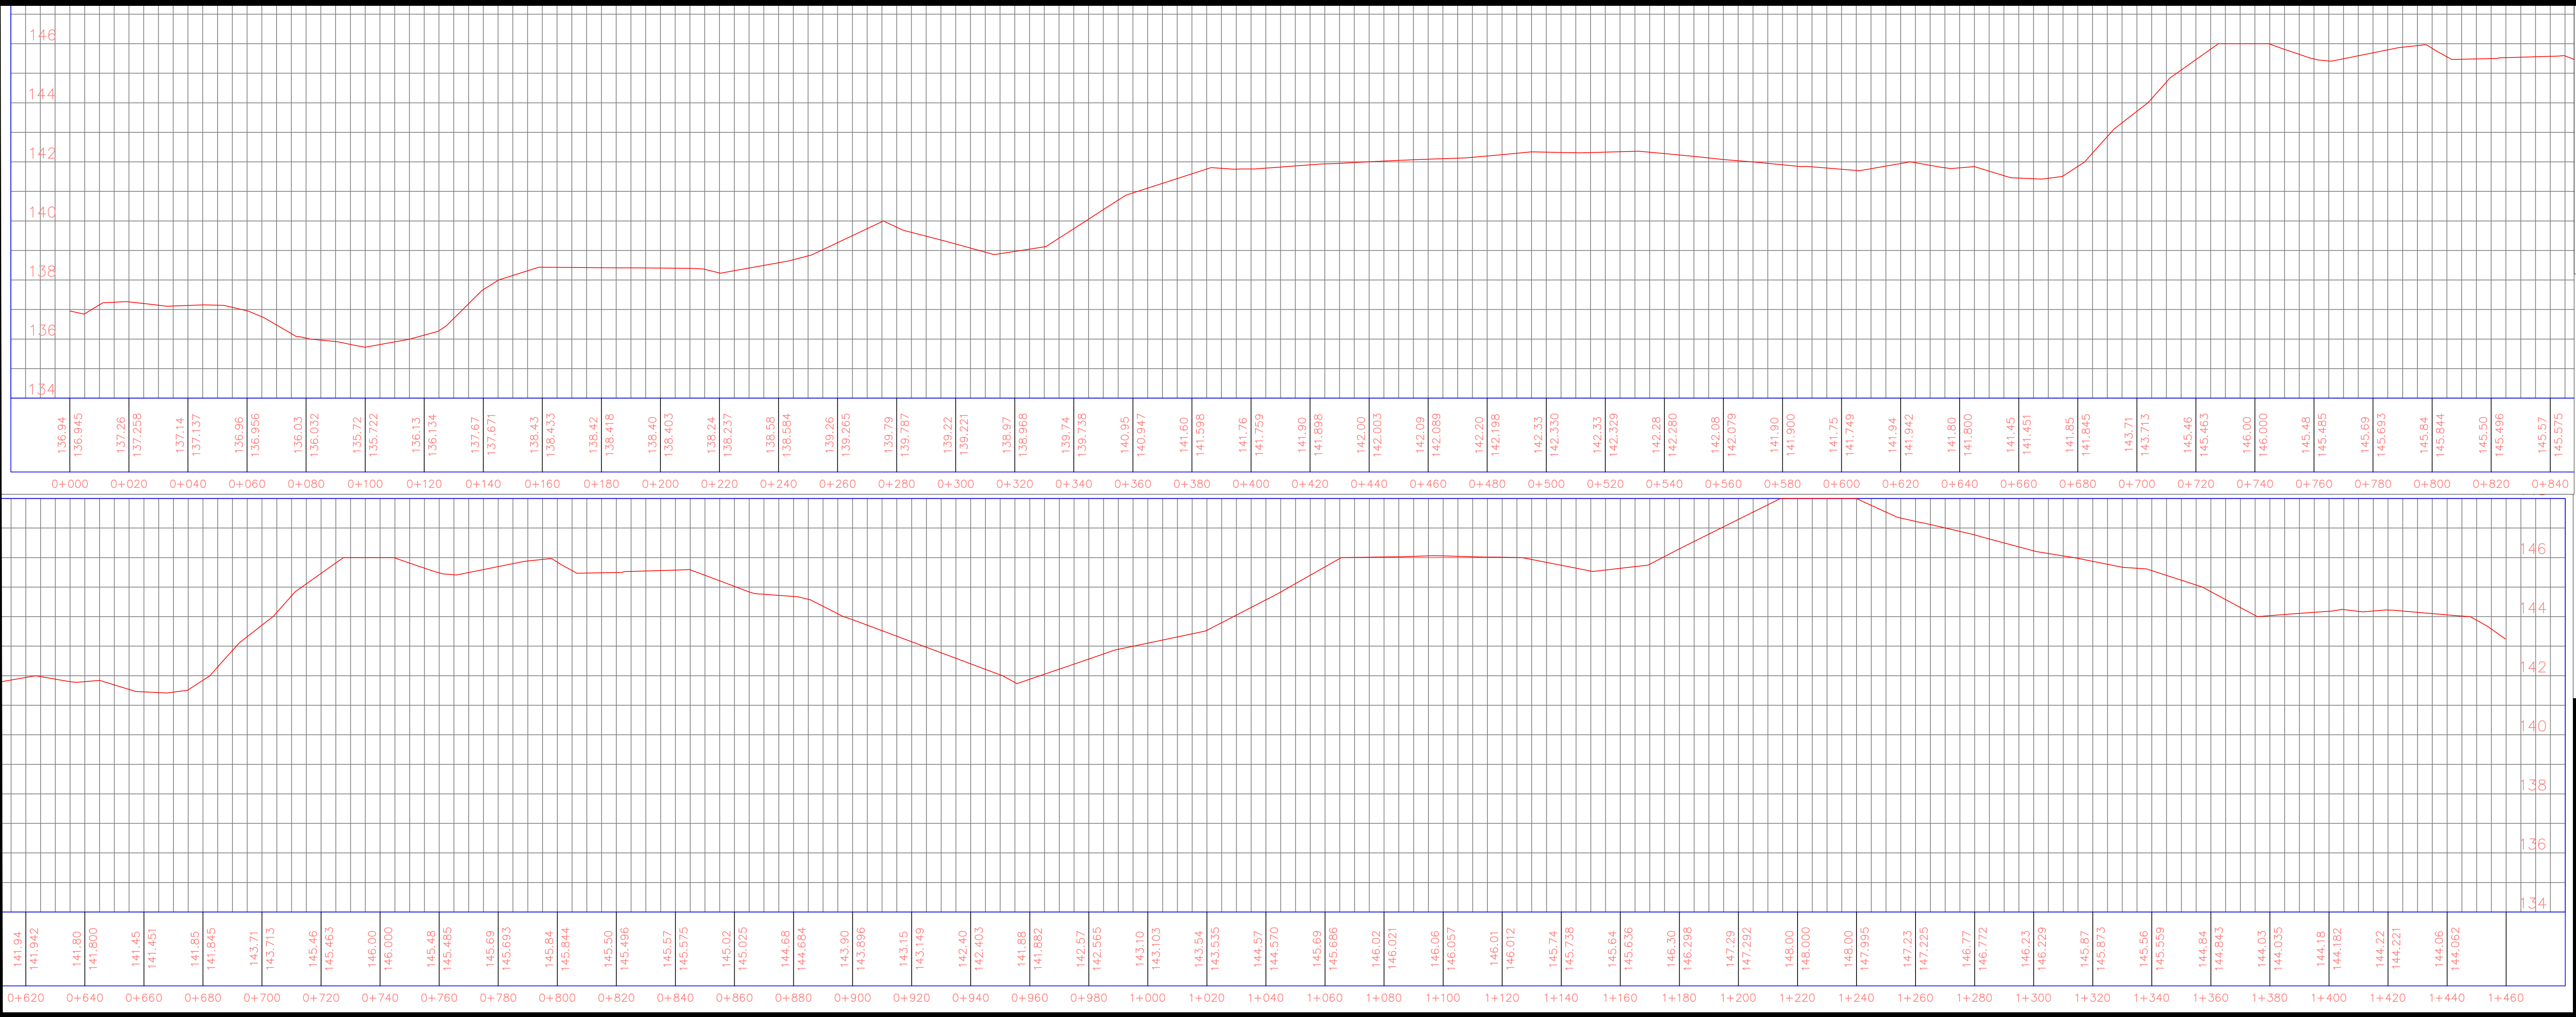

PLANTA LOCALIZAÇÃO
SEM ESCALA

PROPRIETÁRIO: _____

ENGENHEIRO: _____

CONSTRUTOR: _____

TOPOGRAFIA


PROJETO: IMPLANTAÇÃO DE PAVIMENTAÇÃO NO MUNICÍPIO DE GURINHÉM-PB

CONTRATO: -

ENDEREÇO: ESTRADA VICINAL - RUA 31

PROPRIETÁRIO: PREFEITURA MUNICIPAL DE GURINHÉM - PB

DESENHO	RESPONSÁVEL	RUBRICA	DATA:	REVISÃO:
CÓPIA				-
VISTO				
PRANCHA	DESENHO:	ESCALA:		
02/02	Planta baixa	INDICADAS		
-				
-				

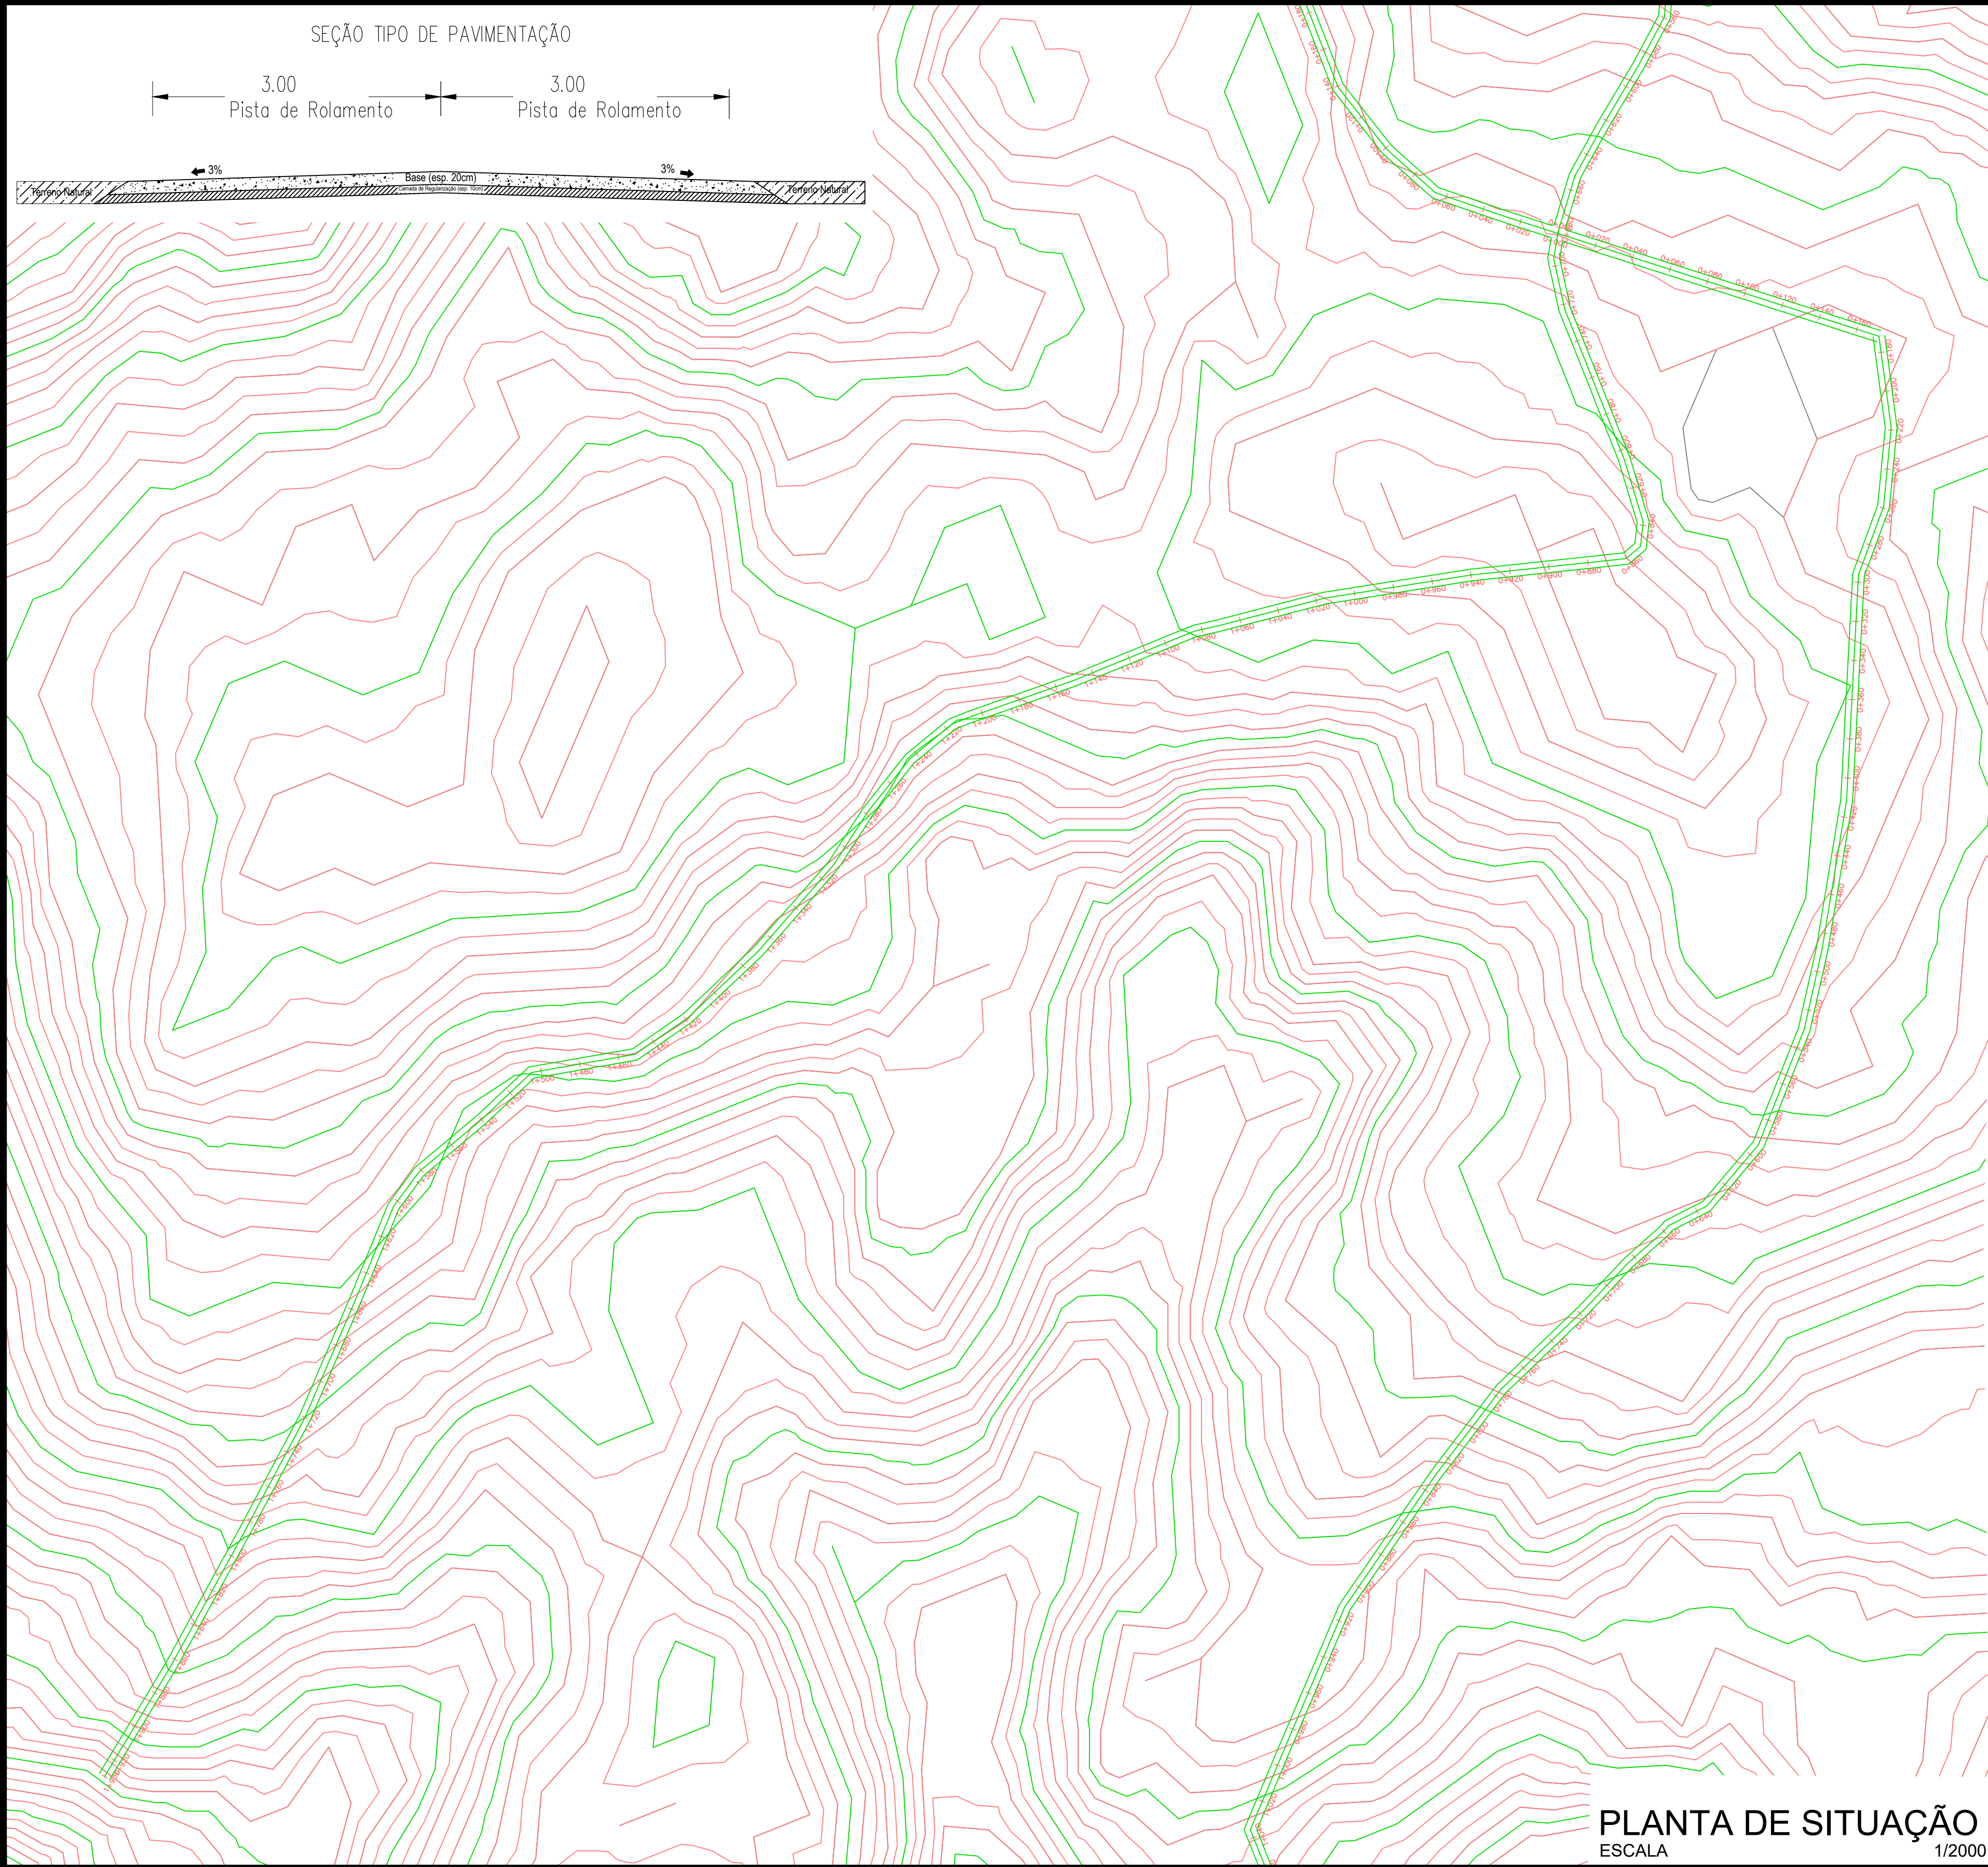

PLANTA LOCALIZAÇÃO

SEM ESCALA

PROPRIETÁRIO: _____

ENGENHEIRO: _____

CONSTRUTOR: _____


TOPOGRAFIA				
PROJETO:	IMPLANTAÇÃO DE PAVIMENTAÇÃO NO MUNICÍPIO DE GURINHÉM-PB			
CONTRATO:	-			
ENDEREÇO:	ESTRADA VICINAL - RUA 32			
PROPRIETÁRIO:	PREFEITURA MUNICIPAL DE GURINHÉM - PB			
	RESPONSÁVEL	RUBRICA	DATA:	REVISÃO:
DESENHO				-
CÓPIA			ÁREA DO TERRENO:	
VISTO			ÁREA DA CONST.:	
			TX DE OCUPAÇÃO:	
			ÍNDICE DE APROV.:	
PRANCHA	DESENHO:	ESCALA:		
01/02	Planta baixa	INDICADAS		
	-			
	-			

PLANTA DE SITUAÇÃO


ESCALA 1/2000




PLANTA DE SITUAÇÃO
ESCALA 1/1300

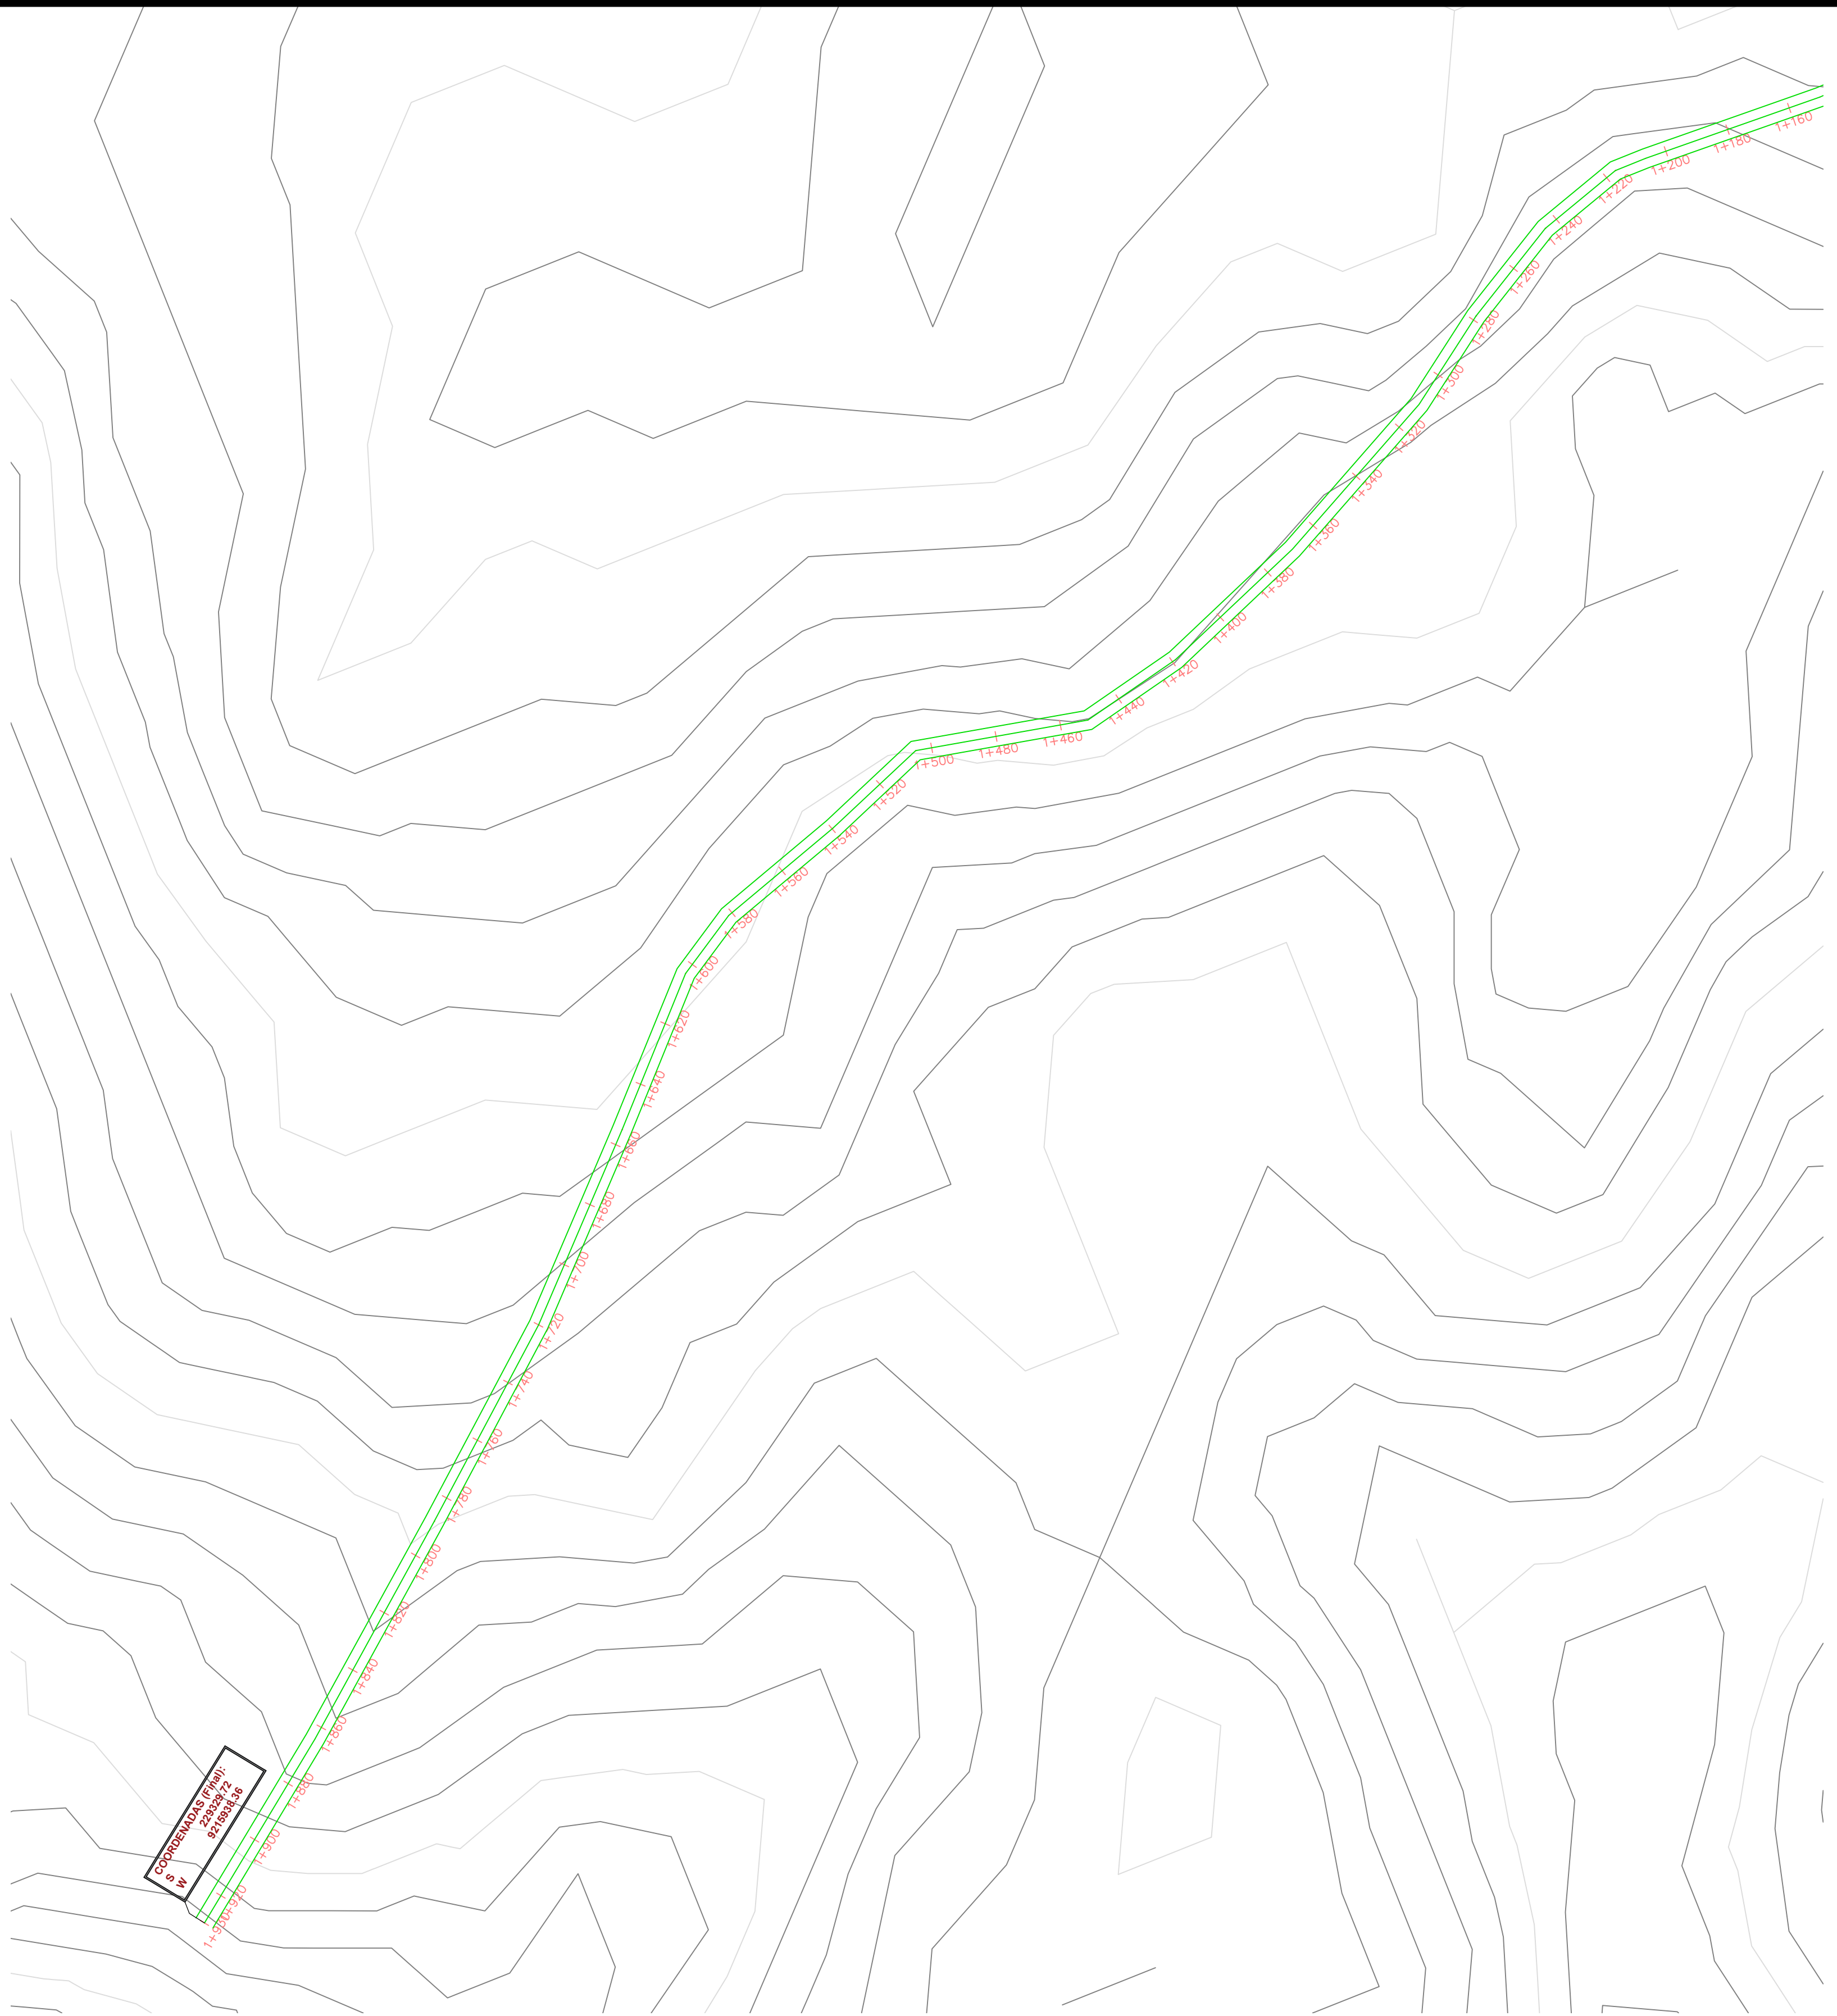

PLANTA DE SITUAÇÃO
ESCALA 1/1300


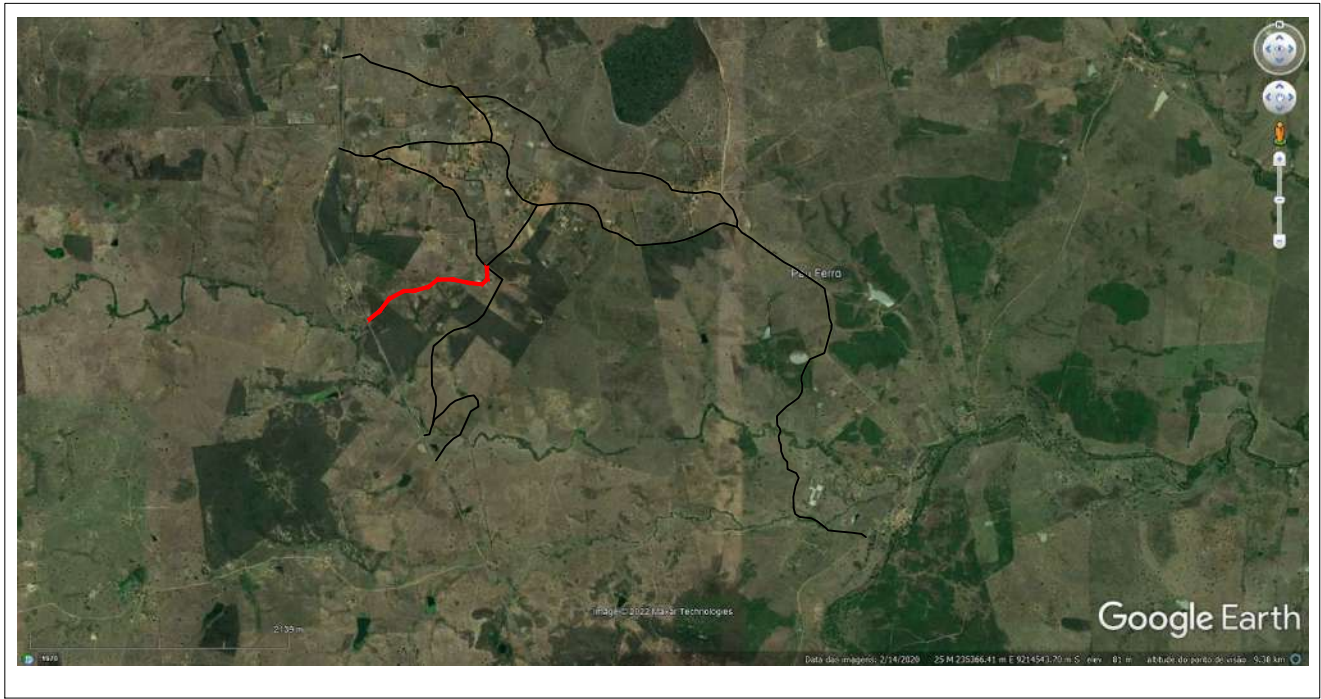


PLANTA LOCALIZAÇÃO
SEM ESCALA

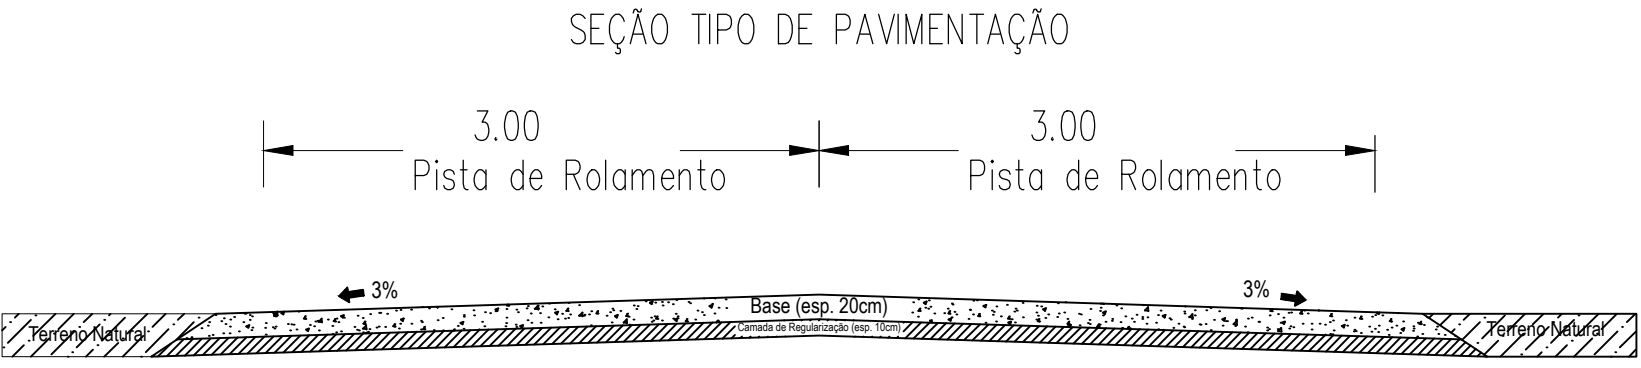

PROPRIETÁRIO: _____
ENGENHEIRO: _____
CONSTRUTOR: _____

TOPOGRAFIA				
PROJETO:	IMPLANTAÇÃO DE PAVIMENTAÇÃO NO MUNICÍPIO DE GURINHÉM-PB			
CONTRATO:	-			
ENDEREÇO:	ESTRADA VICINAL - RUA 32			
PROPRIETÁRIO:	PREFEITURA MUNICIPAL DE GURINHÉM - PB			
	RESPONSÁVEL	RUBRICA	DATA:	REVISÃO:
DESENHO				
CÓPIA				
VISTO				
PRANCHA	DESENHO:	ESCALA:		
	Planta baixa	INDICADAS		

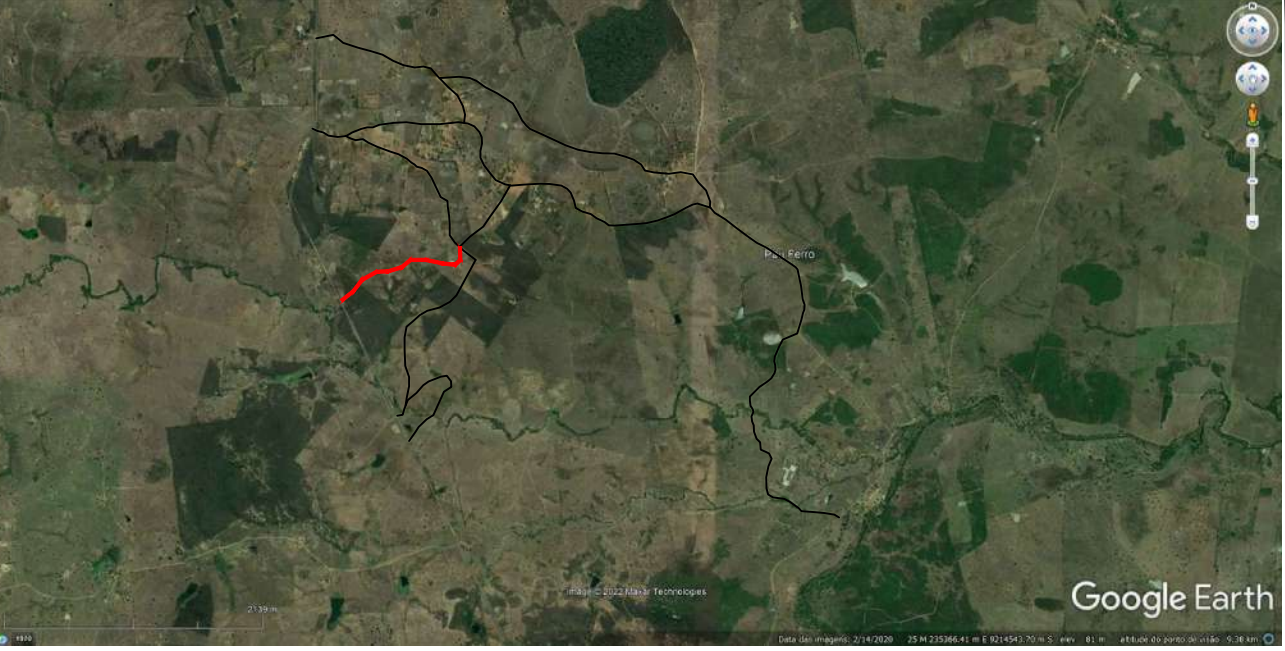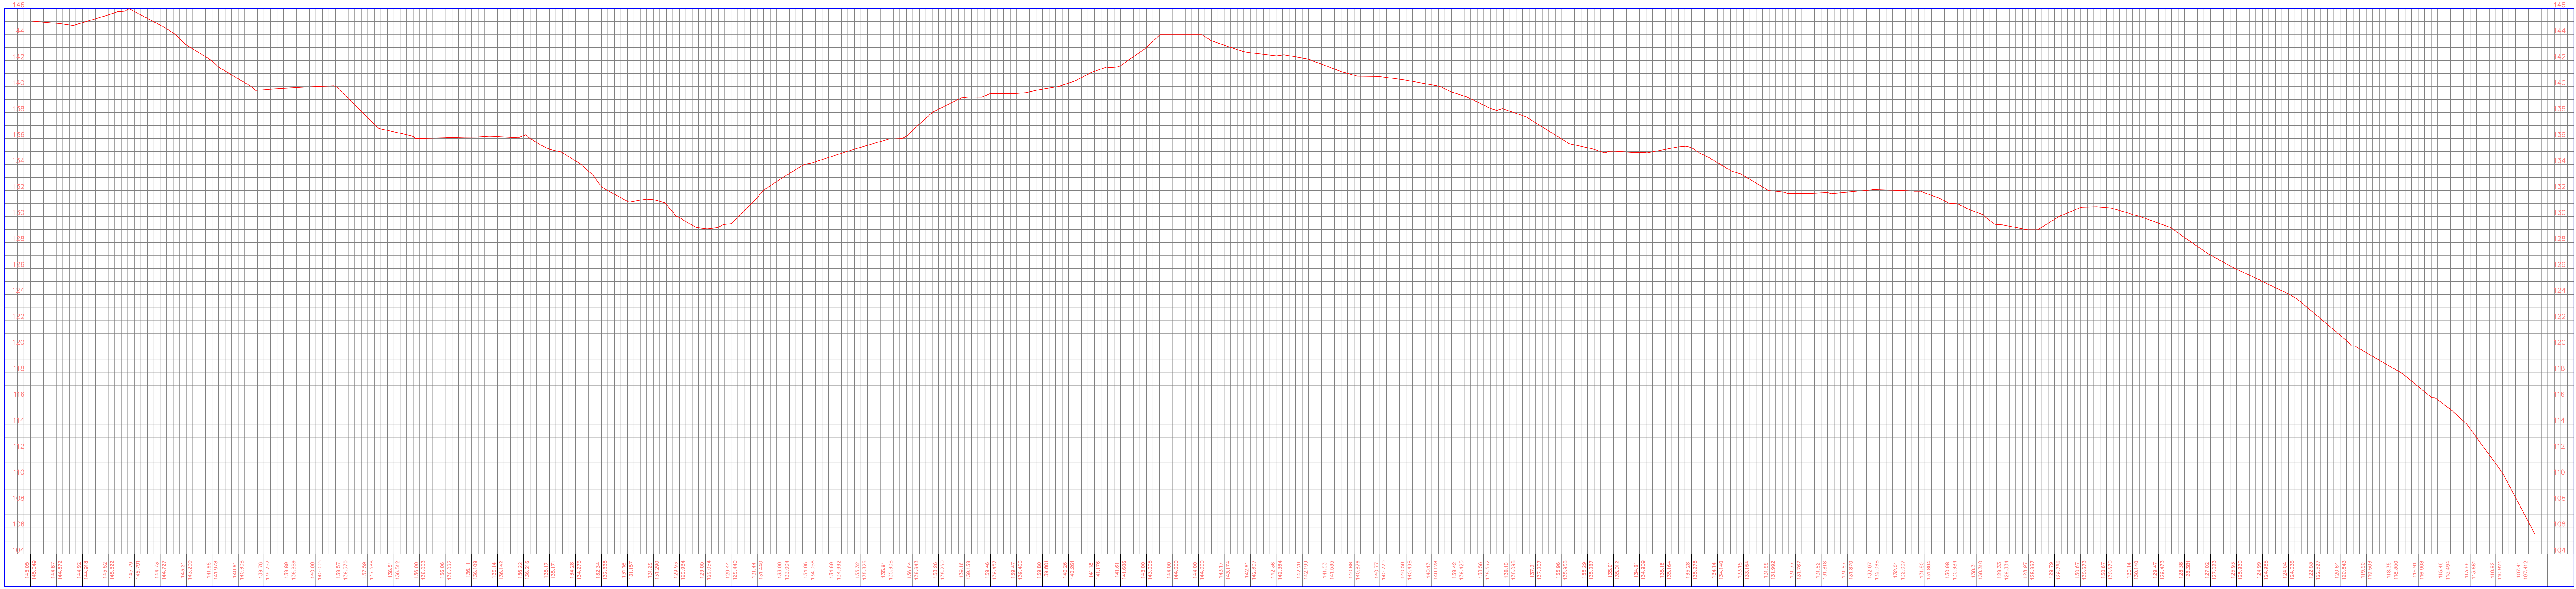

PLANTA LOCALIZAÇÃO



SEM ESCALA

PROPRIETÁRIO: _____

ENGENHEIRO: _____

CONSTRUTOR: _____

TOPOGRAFIA				
PROJETO: IMPLANTAÇÃO DE PAVIMENTAÇÃO NO MUNICÍPIO DE GURINHÉM-PB				
CONTRATO: -				
ENDEREÇO: ESTRADA VICINAL - RUA 32				
PROPRIETÁRIO: PREFEITURA MUNICIPAL DE GURINHÉM - PB				
	RESPONSÁVEL	RUBRICA	DATA:	REVISÃO:
DESENHO				-
CÓPIA			ÁREA DO TERRENO:	
VISTO			ÁREA DA CONST:	
PRANCHA	DESENHO:	ESCALA:	TX DE OCUPAÇÃO:	
02/02	Planta baixa	INDICADAS	ÍNDICE DE APROV.:	

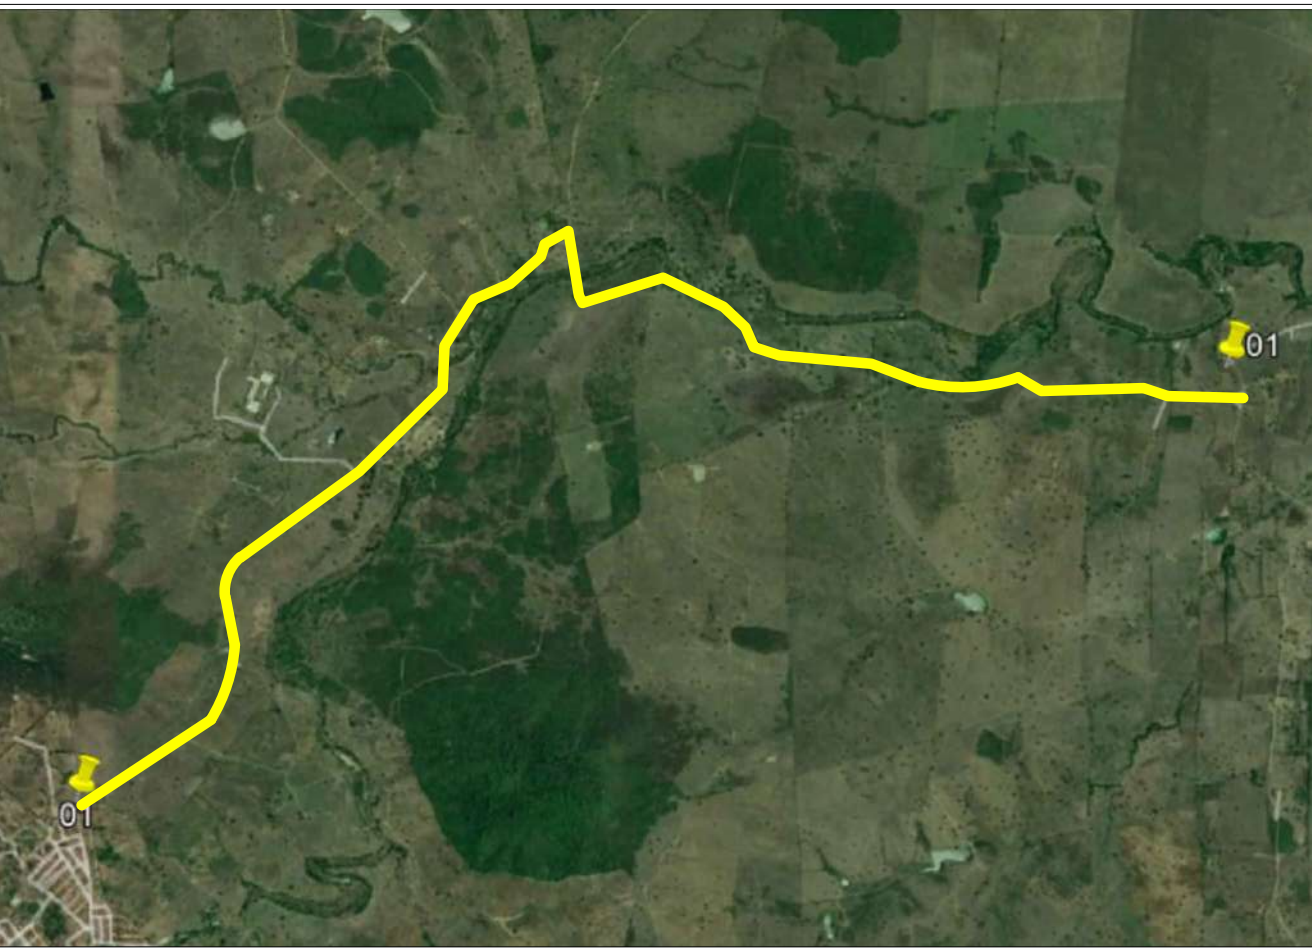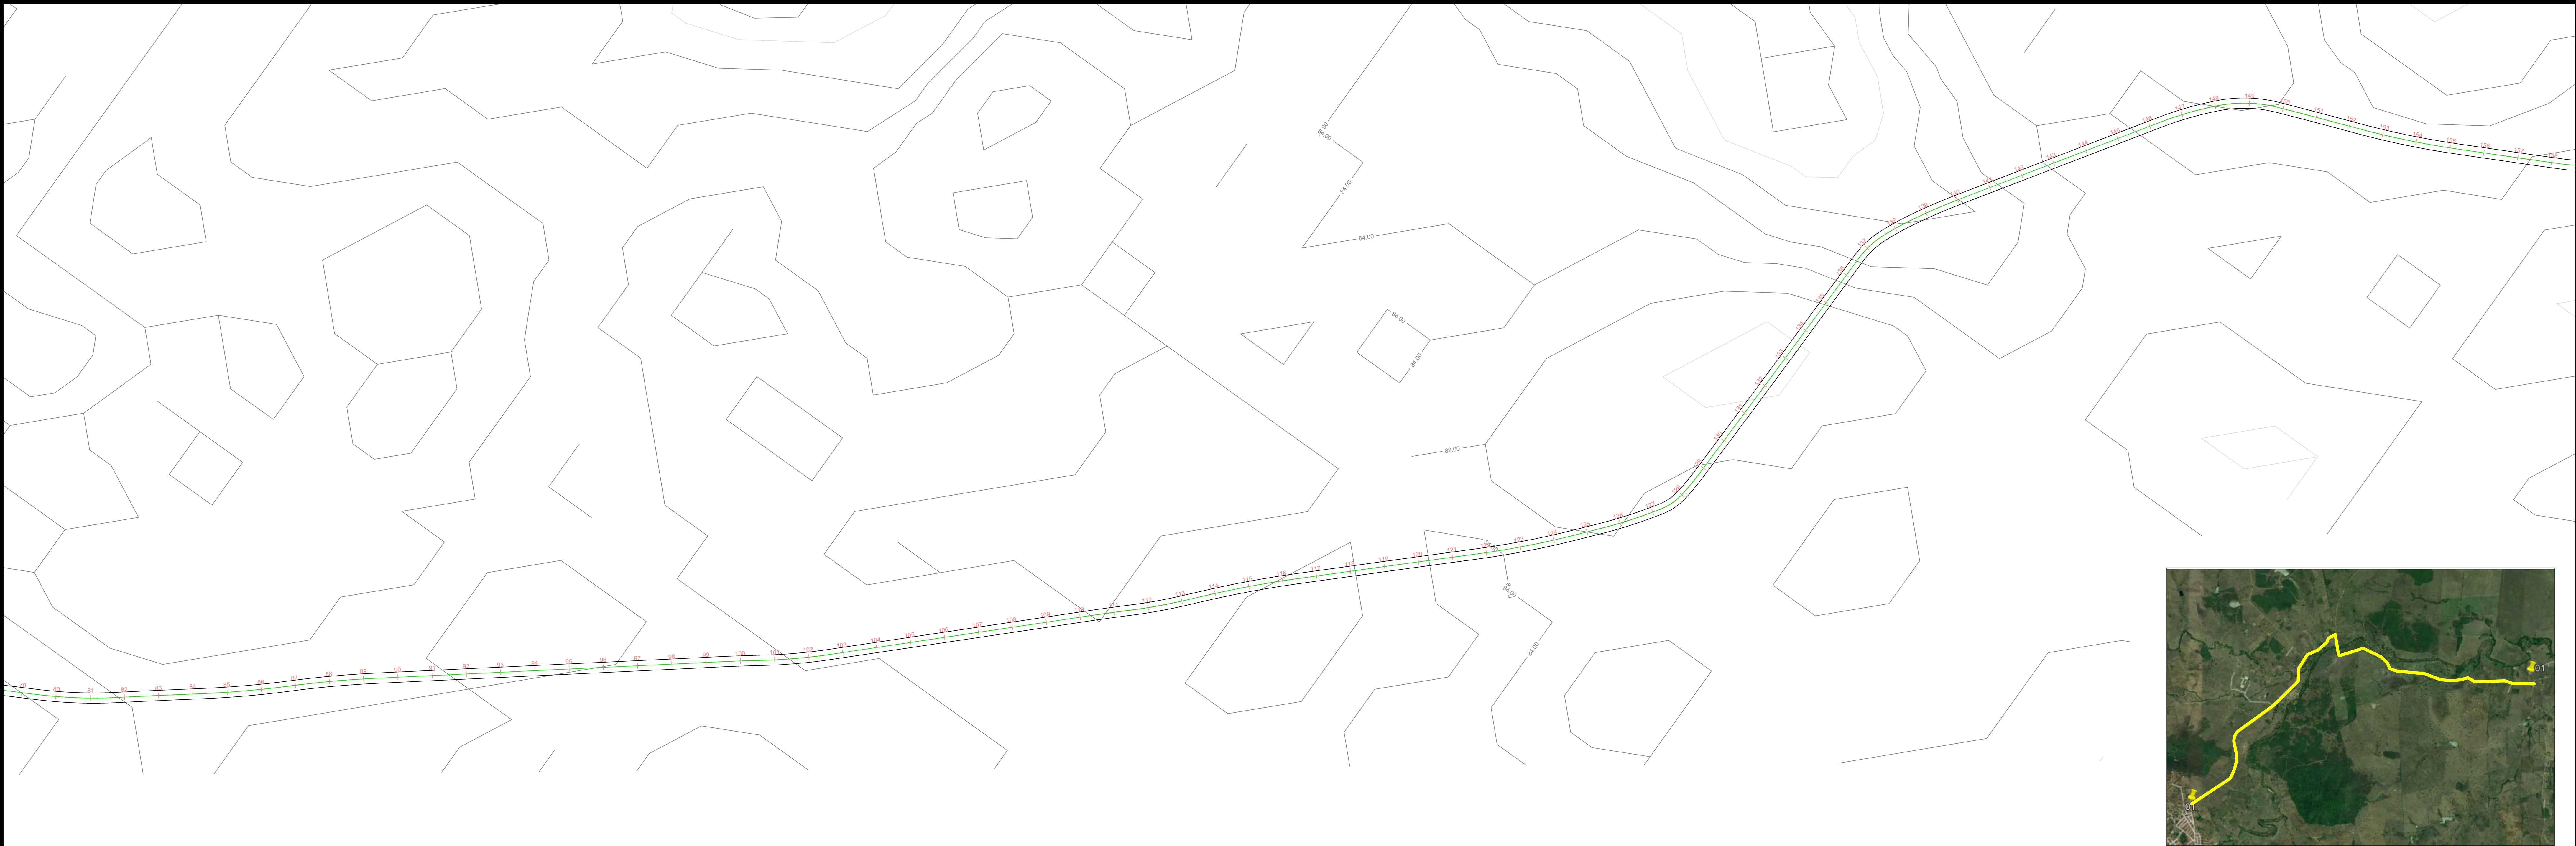

PLANTA LOCALIZAÇÃO
SEM ESCALA




PLANTA DE SITUAÇÃO
ESCALA 1/1300

PROPRIETÁRIO: _____
ENGENHEIRO: _____
CONSTRUTOR: _____

TOPOGRAFIA				
PROJETO:	IMPLANTAÇÃO DE PAVIMENTAÇÃO NO MUNICÍPIO DE GURINHÉM-PB			
CONTRATO:	-			
ENDEREÇO:	ESTRADA VICINAL			
PROPRIETÁRIO:	PREFEITURA MUNICIPAL DE GURINHÉM - PB			
RESPONSÁVEL	RUBRICA	DATA:	REVISÃO:	
DESENHO		Dezembro de 2021	-	
CÓPIA				
VISTO				
PRANCHA	DESENHO:	ESCALA:		
	Planta baixa	INDICADAS		
	-			
	-			
	-			
	-			

SEÇÃO TIPO DE PAVIMENTAÇÃO


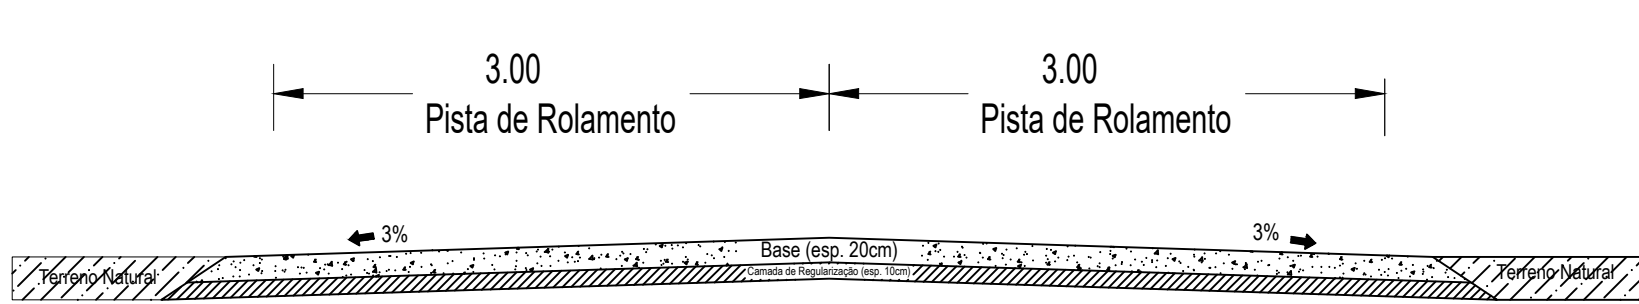




SEÇÃO TIPO DE PAVIMENTAÇÃO

3.00 3.00

Pista de Rolamento Pista de Rolamento

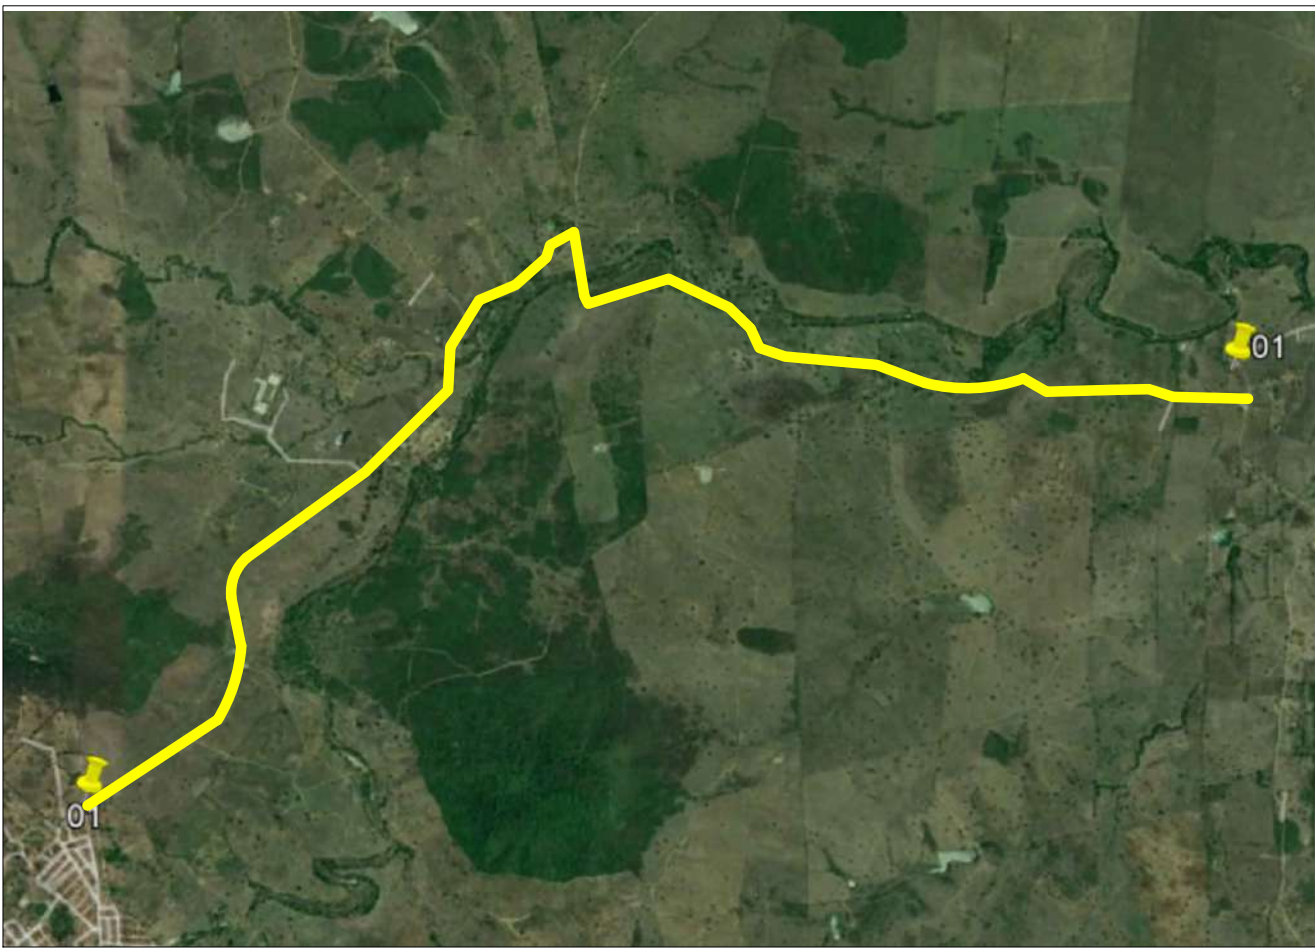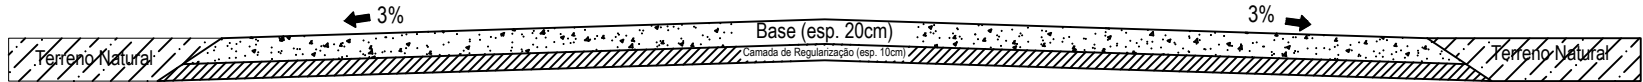

PLANTA LOCALIZAÇÃO
SEM ESCALA



PLANTA DE SITUAÇÃO
ESCALA 1/1300

PROPRIETÁRIO: _____

ENGENHEIRO: _____

CONSTRUTOR: _____

TOPOGRAFIA				
PROJETO:	IMPLANTAÇÃO DE PAVIMENTAÇÃO NO MUNICÍPIO DE GURINHÉM-PB			
CONTRATO:	-			
ENDEREÇO:	ESTRADA VICINAL			
PROPRIETÁRIO:	PREFEITURA MUNICIPAL DE GURINHÉM - PB			
	RESPONSÁVEL	RUBRICA	DATA:	REVISÃO:
DESENHO			Dezembro de 2021	-
CÓPIA			ÁREA DO TERRENO:	
VISTO			ÁREA DA CONDIÇÃO:	
PRANCHA	DESENHO:	ESCALA:		
02/07	Planta baixa	INDICADAS		

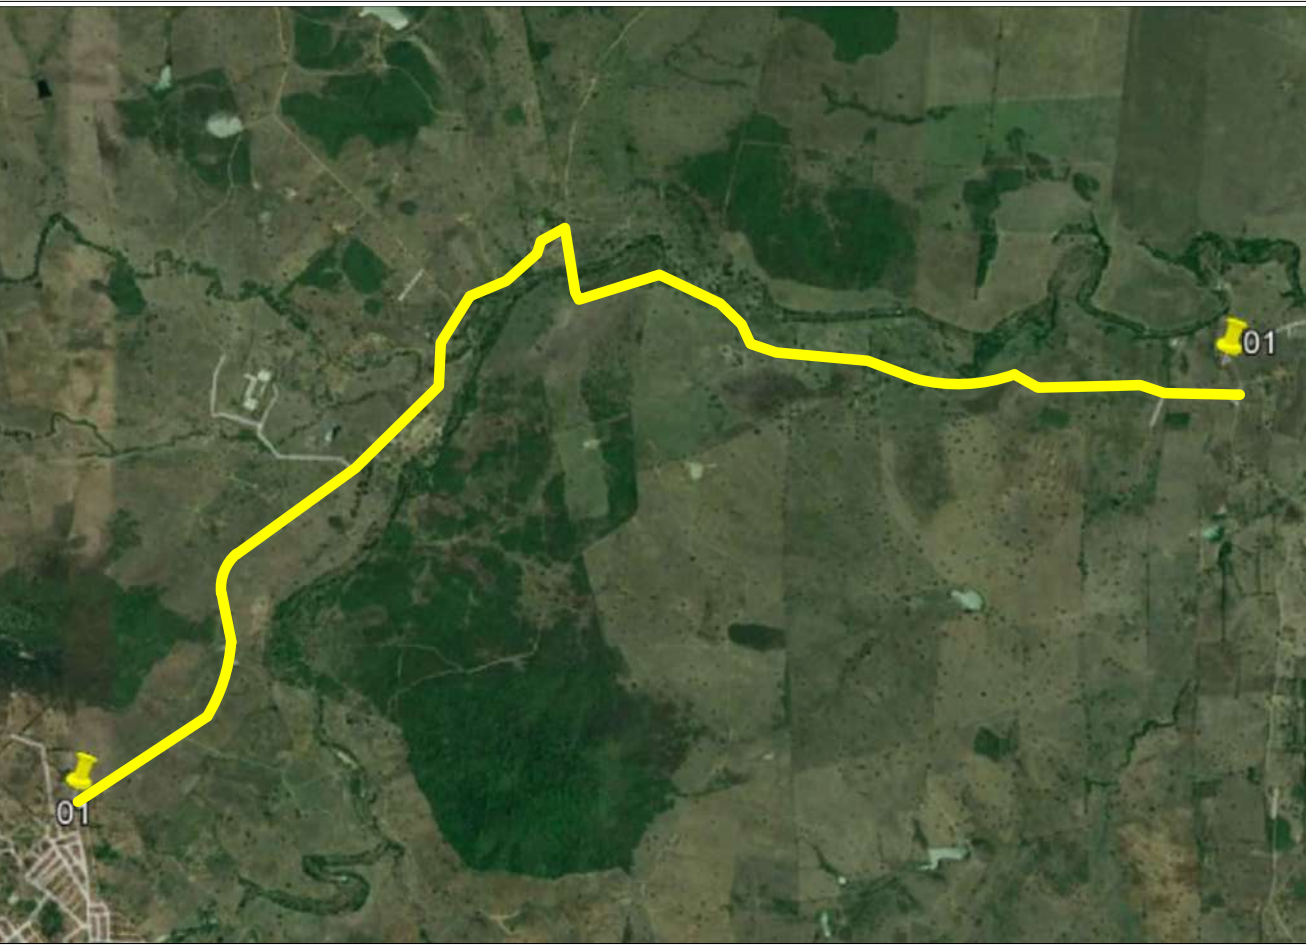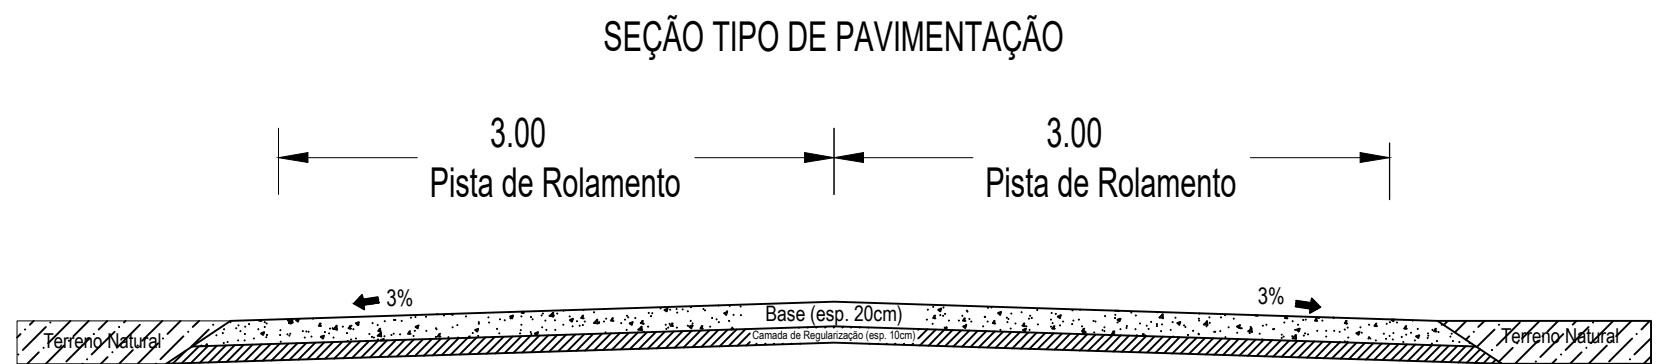



PLANTA LOCALIZAÇÃO
SEM ESCALA

PROPRIETÁRIO: _____
ENGENHEIRO: _____
CONSTRUTOR: _____


TOPOGRAFIA				
PROJETO:	IMPLANTAÇÃO DE PAVIMENTAÇÃO NO MUNICÍPIO DE GURINHÉM-PB			
CONTRATO:	-			
ENDEREÇO:	ESTRADA VICINAL			
PROPRIETÁRIO:	PREFEITURA MUNICIPAL DE GURINHÉM - PB			
RESPONSÁVEL	RUBRICA	DATA:	REVISÃO:	
DESENHO		Dezembro de 2021	-	
CÓPIA		ÁREA DO TERRENO		
VISTO		ÁREA DO CONJUNT.		
PRANCHA	DESENHO:	ESCALA:		
03/07	Planta baixa	INDICADAS		
-	-			
-	-			

PLANTA DE SITUAÇÃO
ESCALA 1/1300

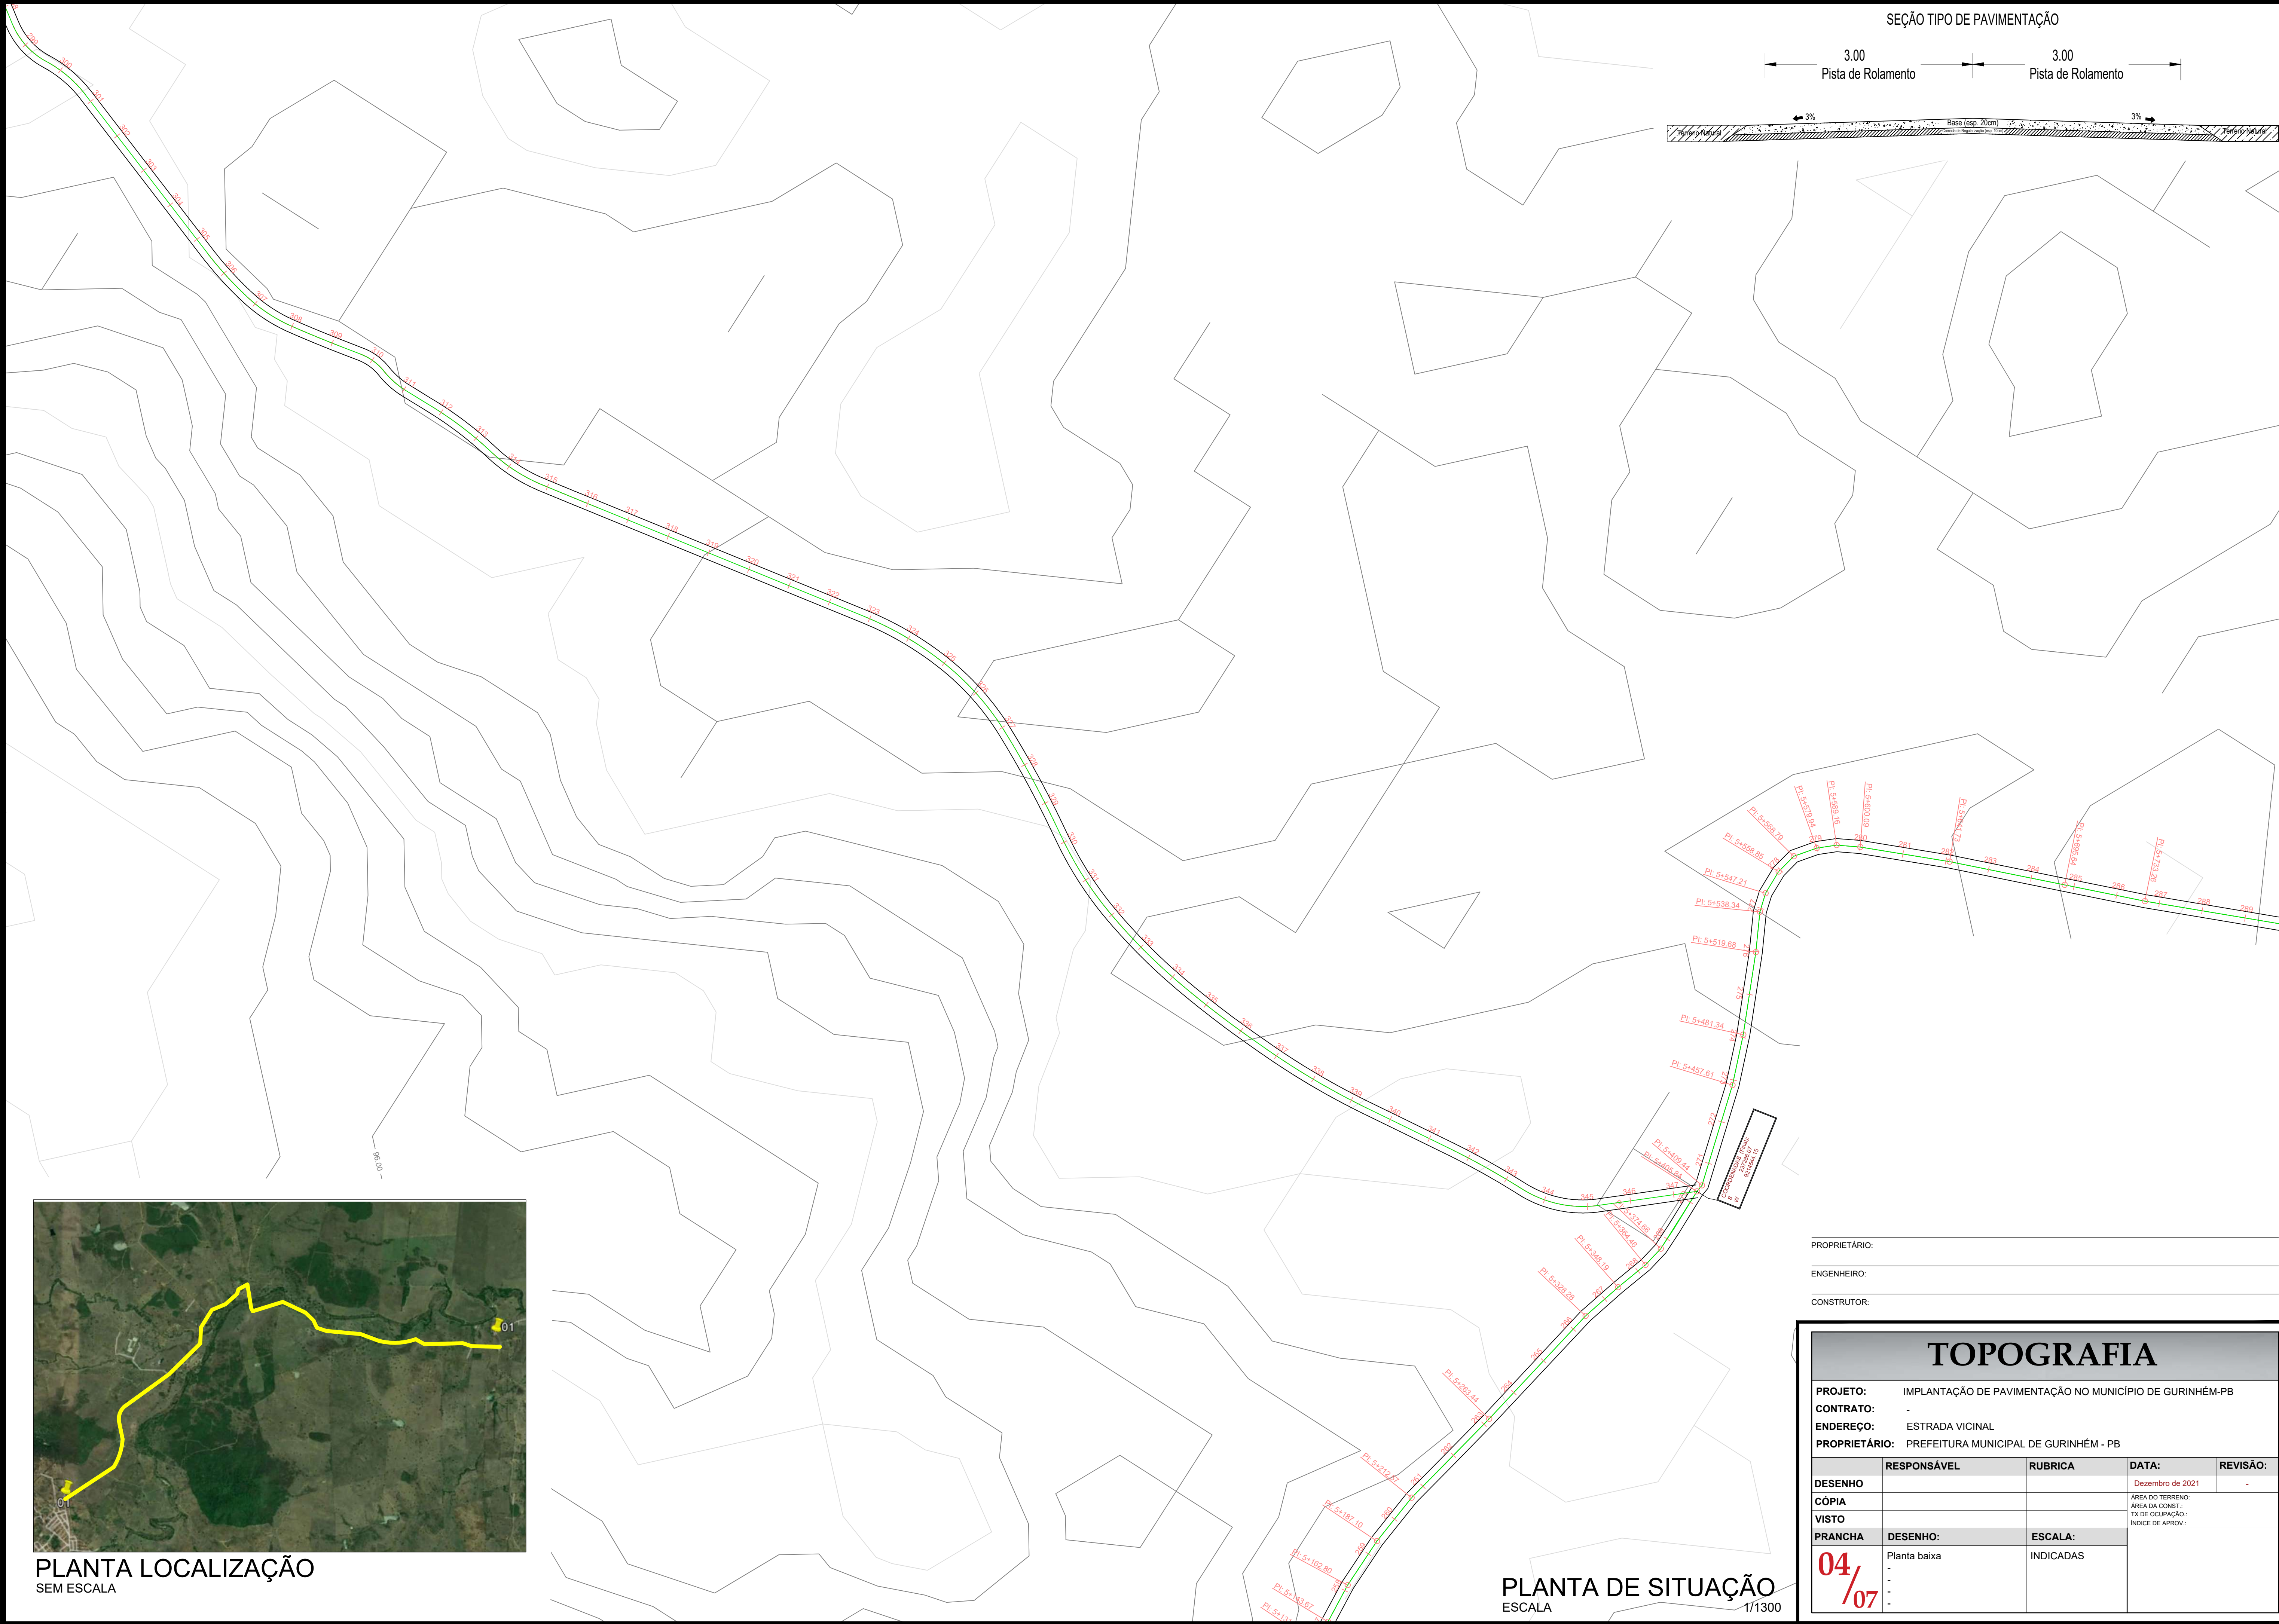

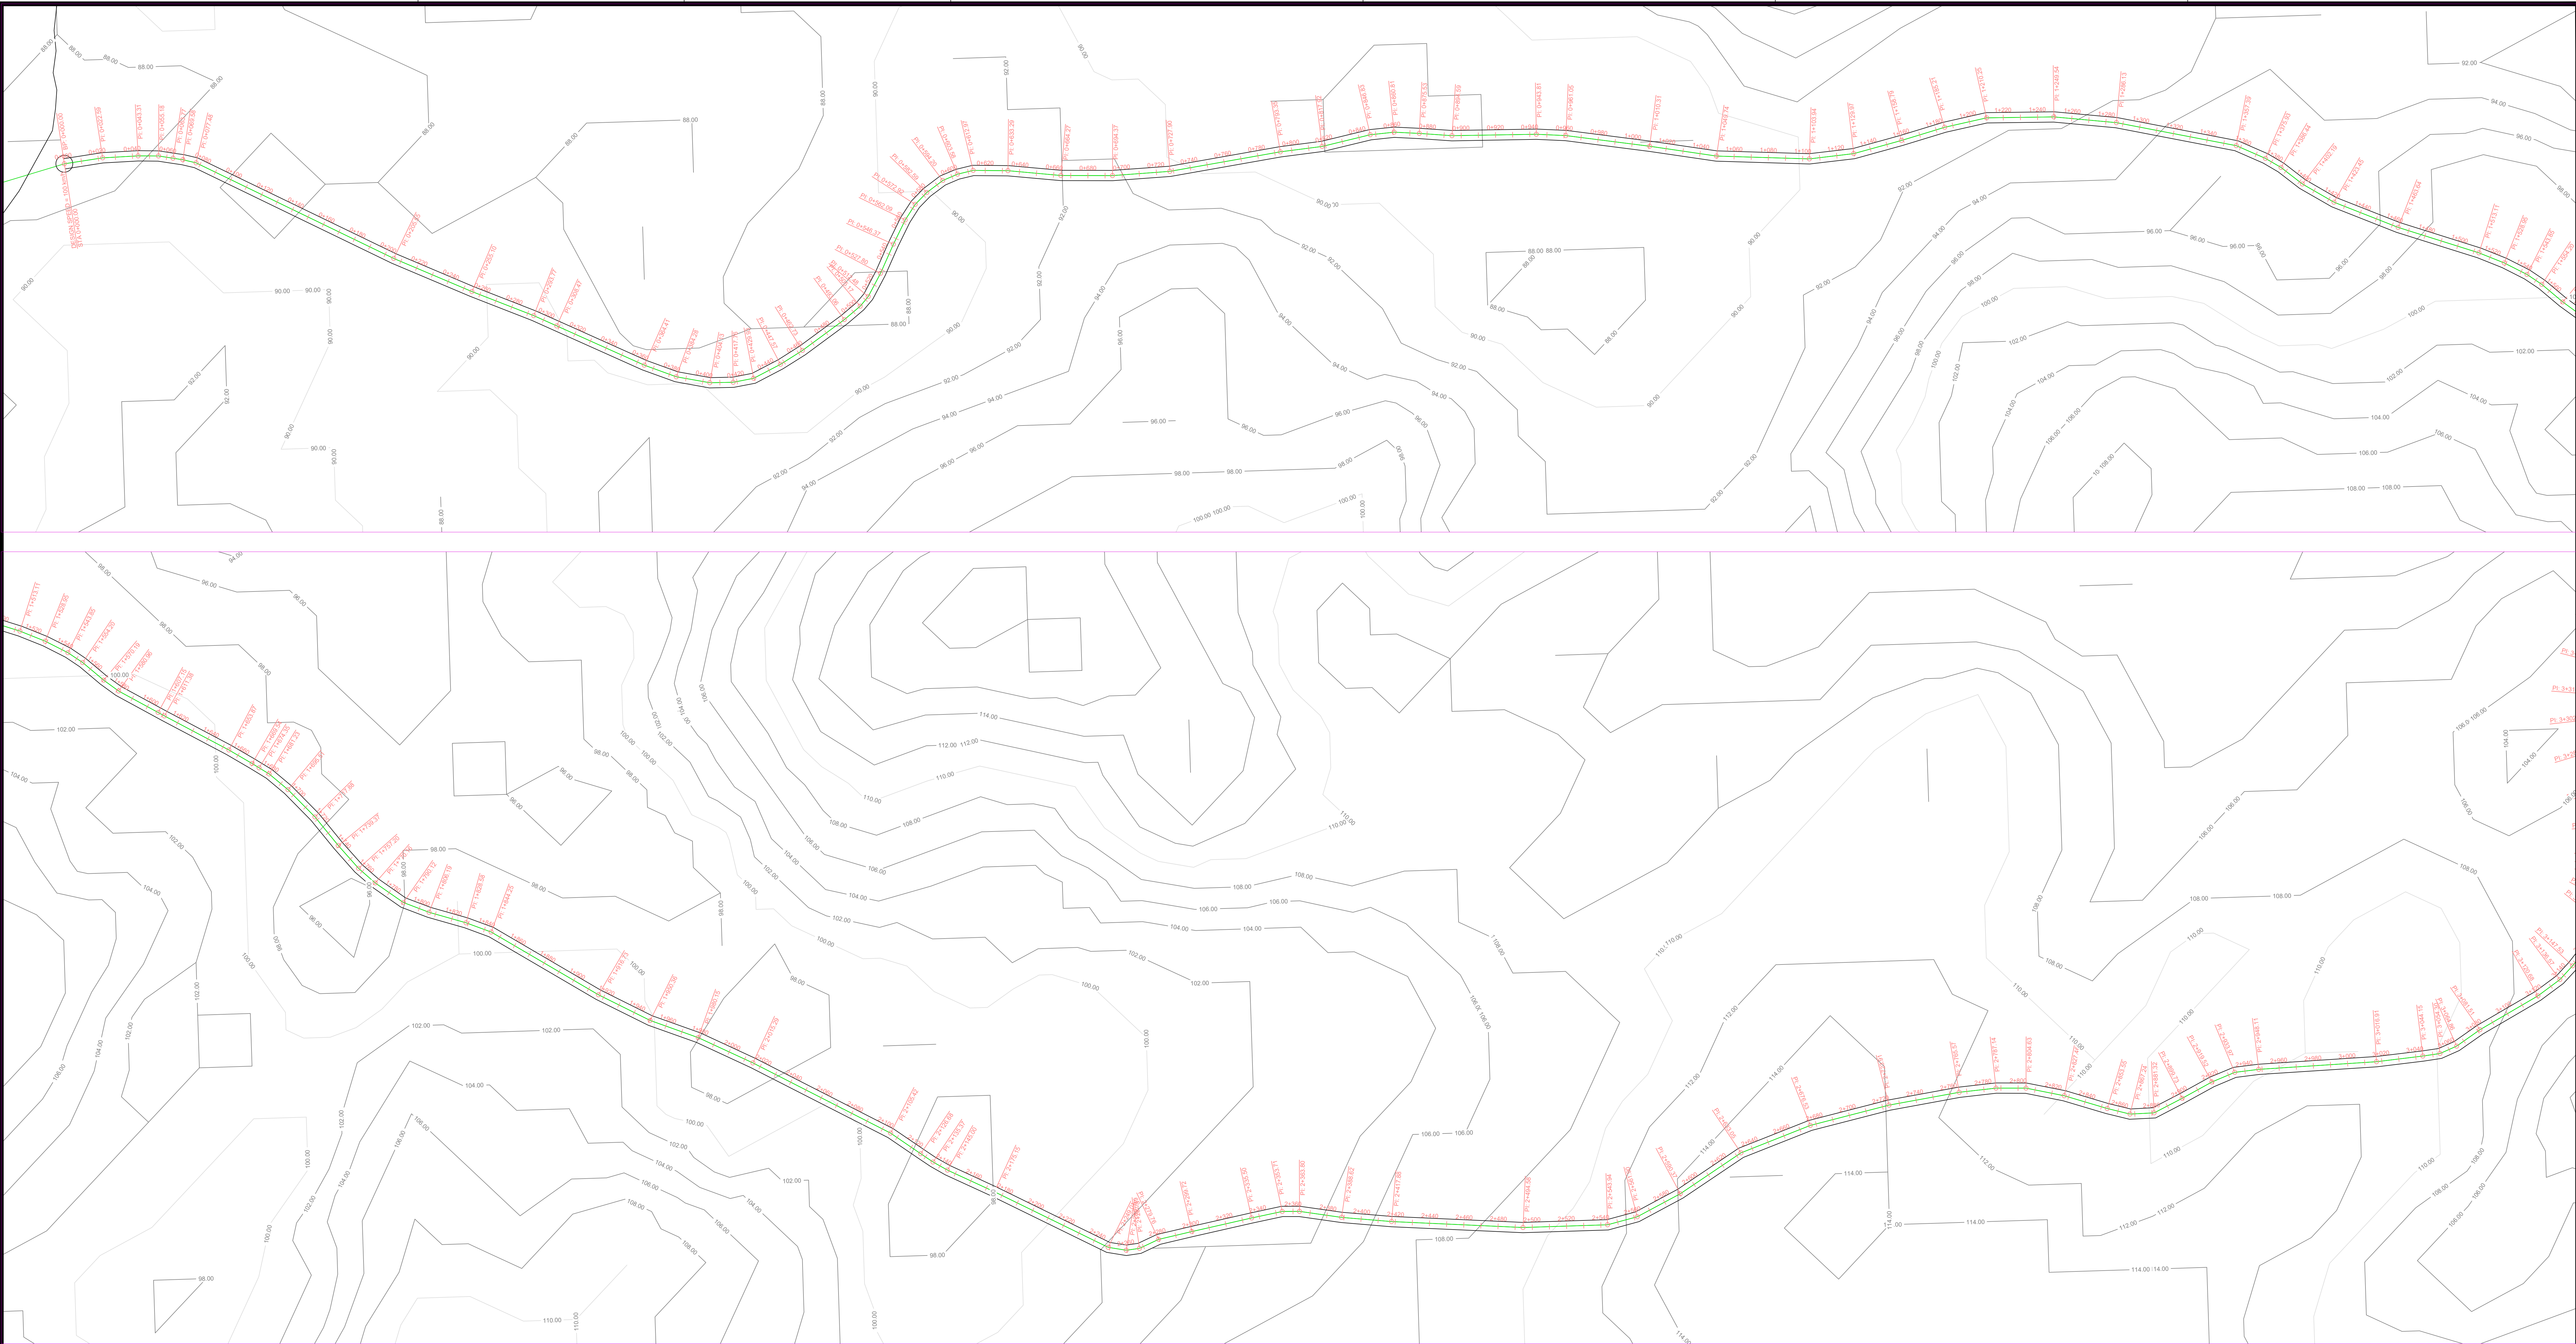




PLANTA DE SITUAÇÃO
ESCALA 1/1300

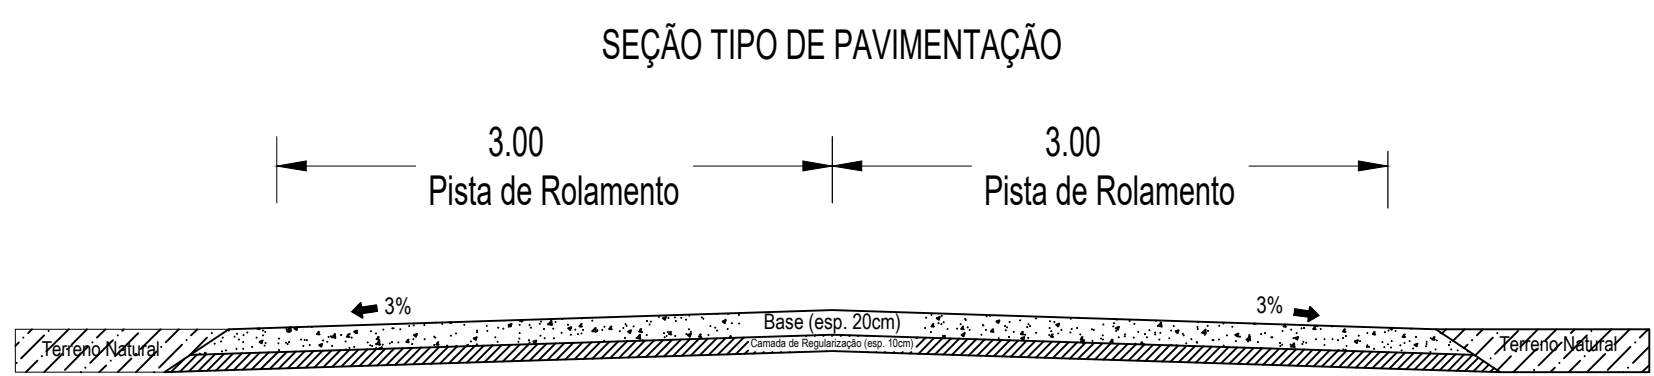

PLANTA LOCALIZAÇÃO
SEM ESCALA

PROPRIETÁRIO: _____
ENGENHEIRO: _____
CONSTRUTOR: _____

TOPOGRAFIA				
PROJETO:	IMPLANTAÇÃO DE PAVIMENTAÇÃO NO MUNICÍPIO DE GURINHÉM-PB			
CONTRATO:	-			
ENDEREÇO:	ESTRADA VICINAL			
PROPRIETÁRIO:	PREFEITURA MUNICIPAL DE GURINHÉM - PB			
DESENHO	RESPONSÁVEL	RUBRICA	DATA:	REVISÃO:
CÓPIA			Dezembro de 2021	-
VISTO			ÁREA DO TERRENO	
PRANCHA	DESENHO:	ESCALA:	ÁREA DO CONJUNT	
01/05	Planta baixa	INDICADAS	TX DE OCUPIAÇÃO	
			ÍNDICE DE ÁRVORE	

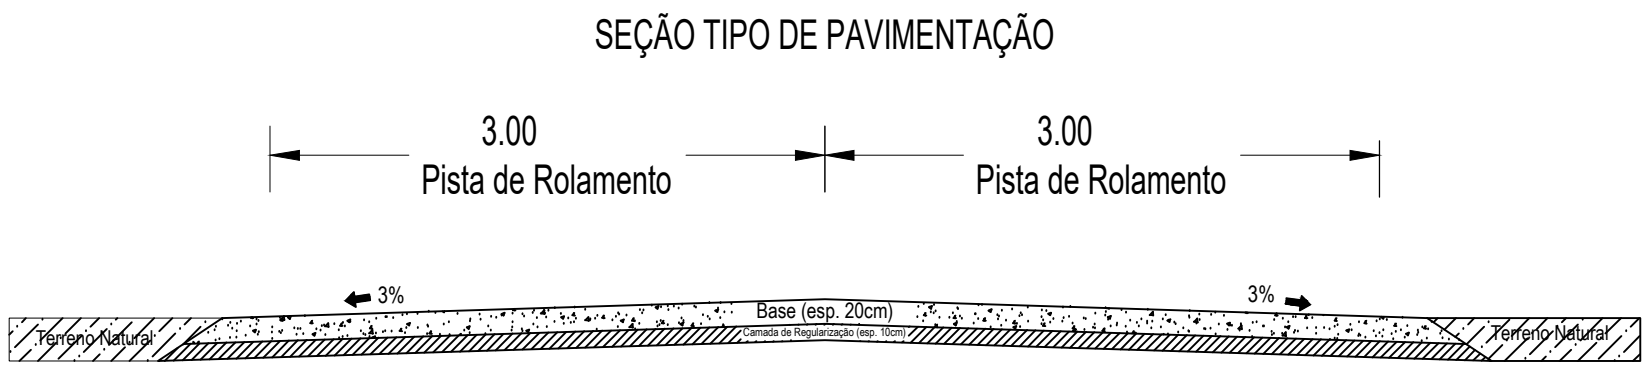
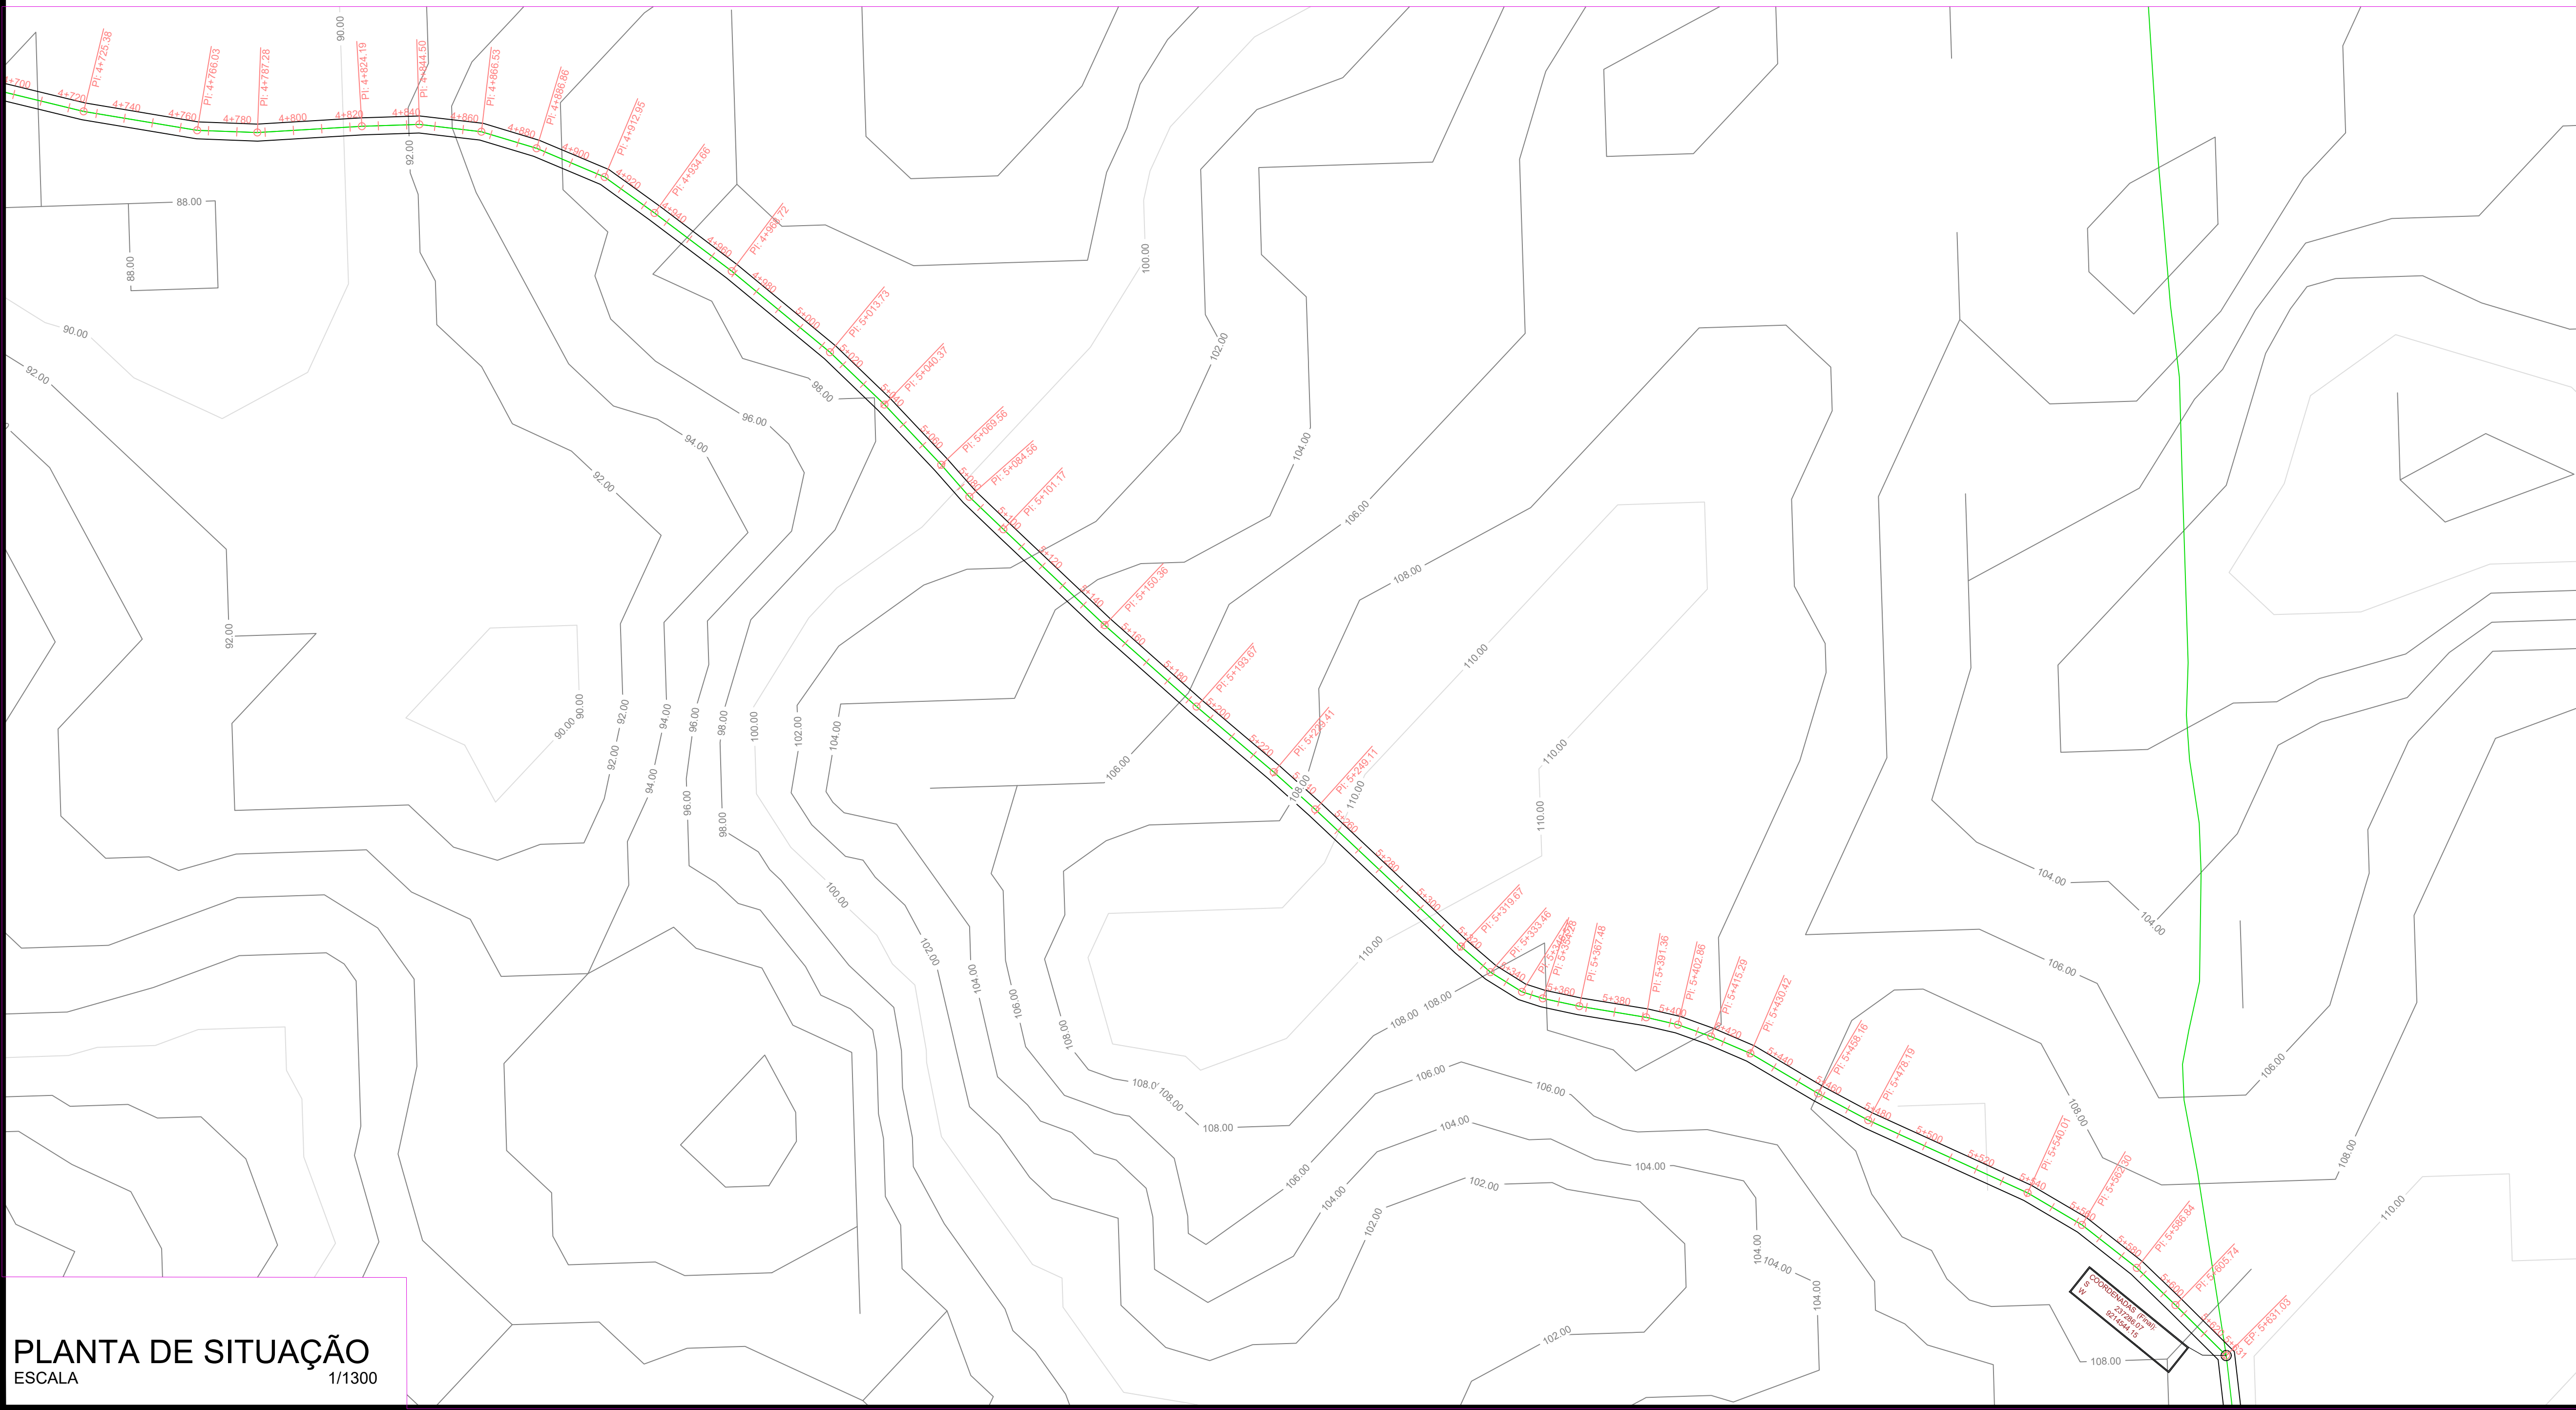
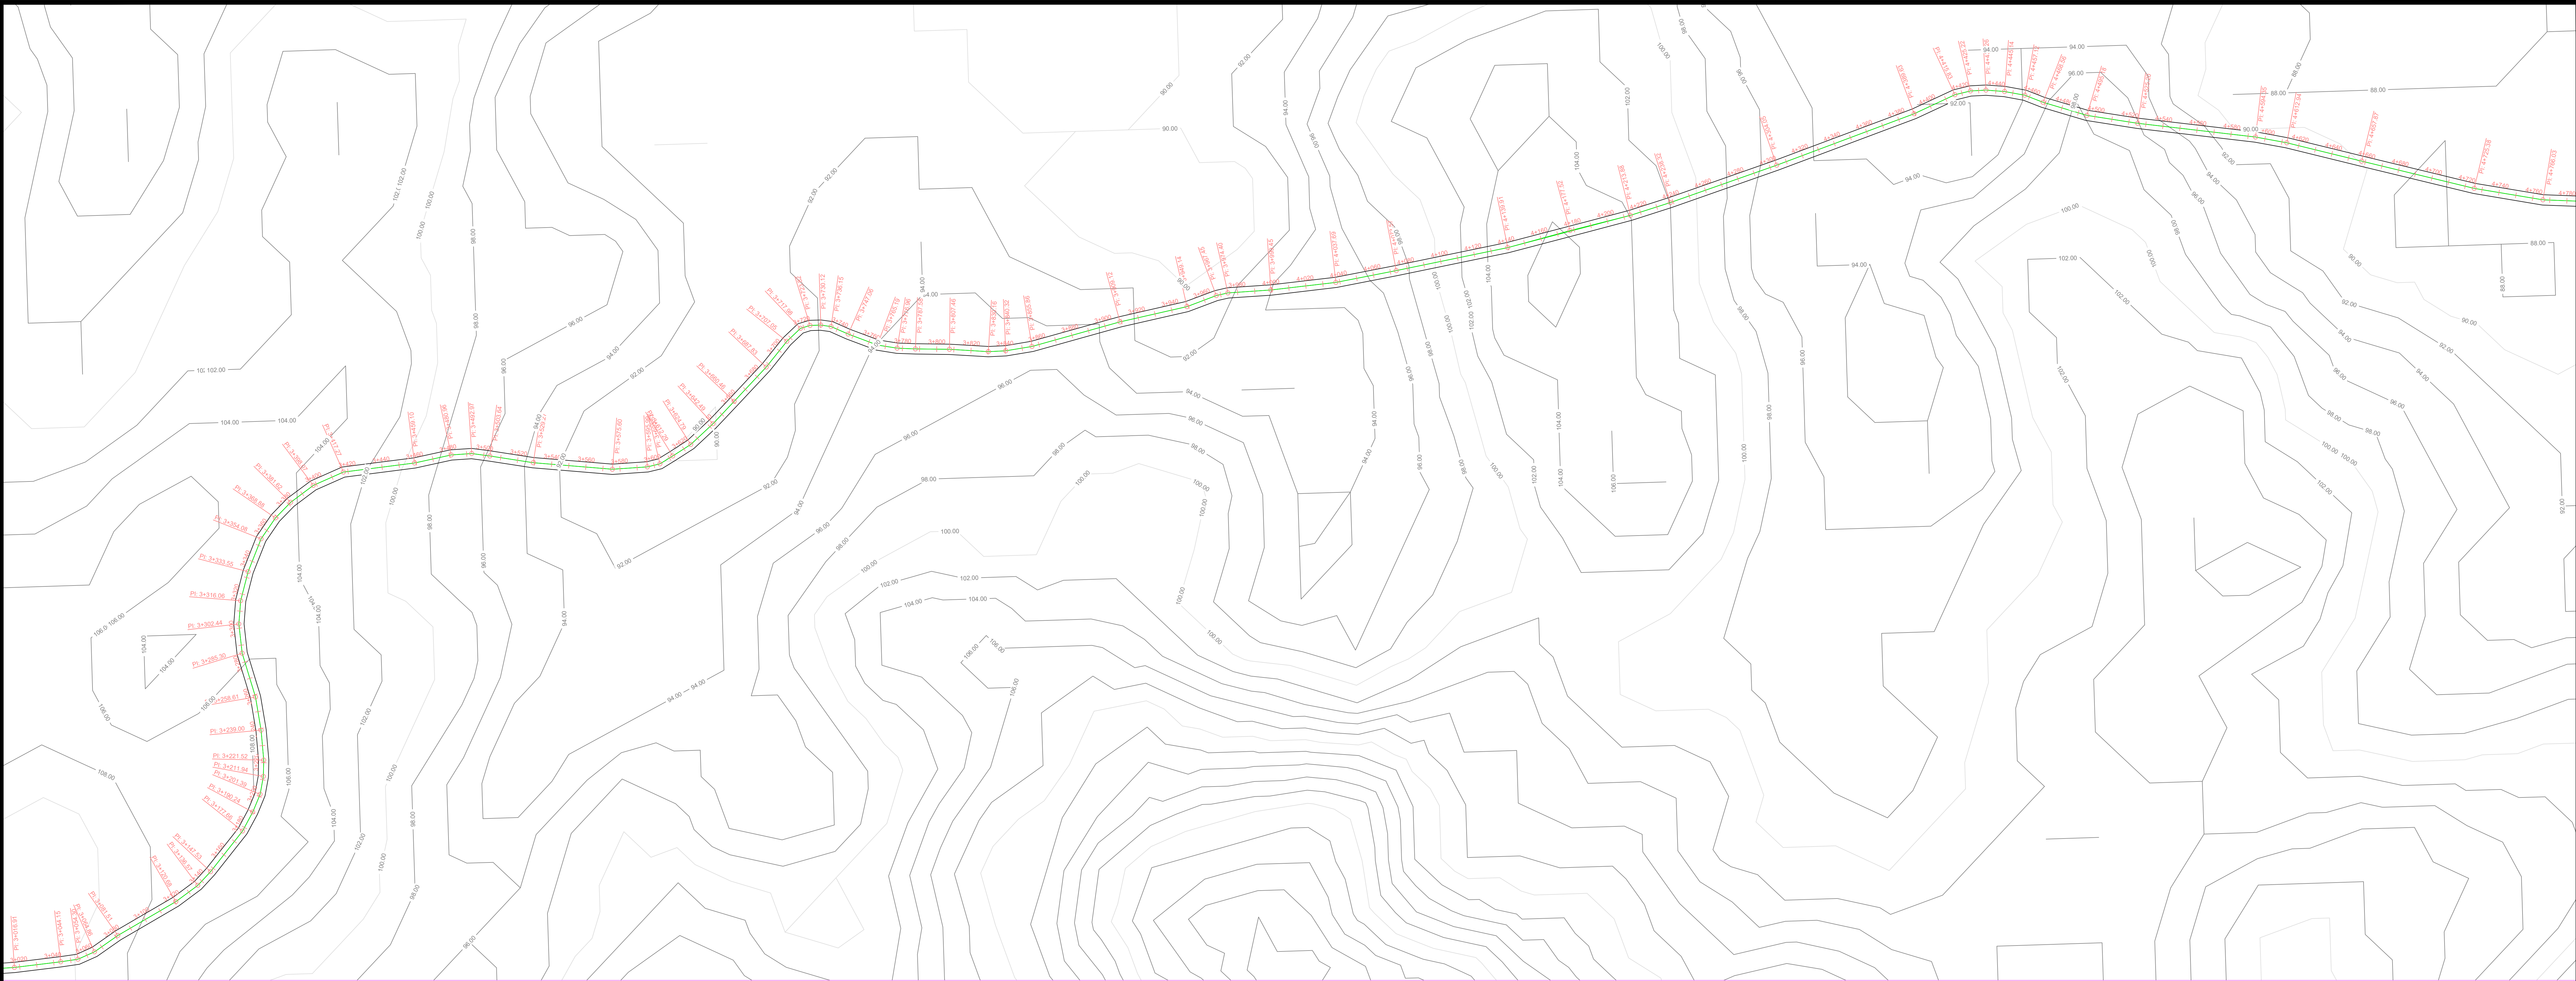


PLANTA LOCALIZAÇÃO
SEM ESCALA

PLANTA DE SITUAÇÃO
ESCALA 1/1300

PROPRIETÁRIO: _____
ENGENHEIRO: _____
CONSTRUTOR: _____

TOPOGRAFIA				
PROJETO: IMPLANTAÇÃO DE PAVIMENTAÇÃO NO MUNICÍPIO DE GURINHÉM-PB				
CONTRATO: -				
ENDEREÇO: ESTRADA VICINAL				
PROPRIETÁRIO: PREFEITURA MUNICIPAL DE GURINHÉM - PB				
RESPONSÁVEL	RUBRICA	DATA:	REVISÃO:	
DESENHO		Dezembro de 2021	-	
CÓPIA		ÁREA DO TERRENO		
VISTO		ÁREA DA CONDIÇÃO DE OCUPAÇÃO		
PRANCHA	DESENHO:	ESCALA:		
	Planta baixa	INDICADAS		
	.			
	.			
	.			

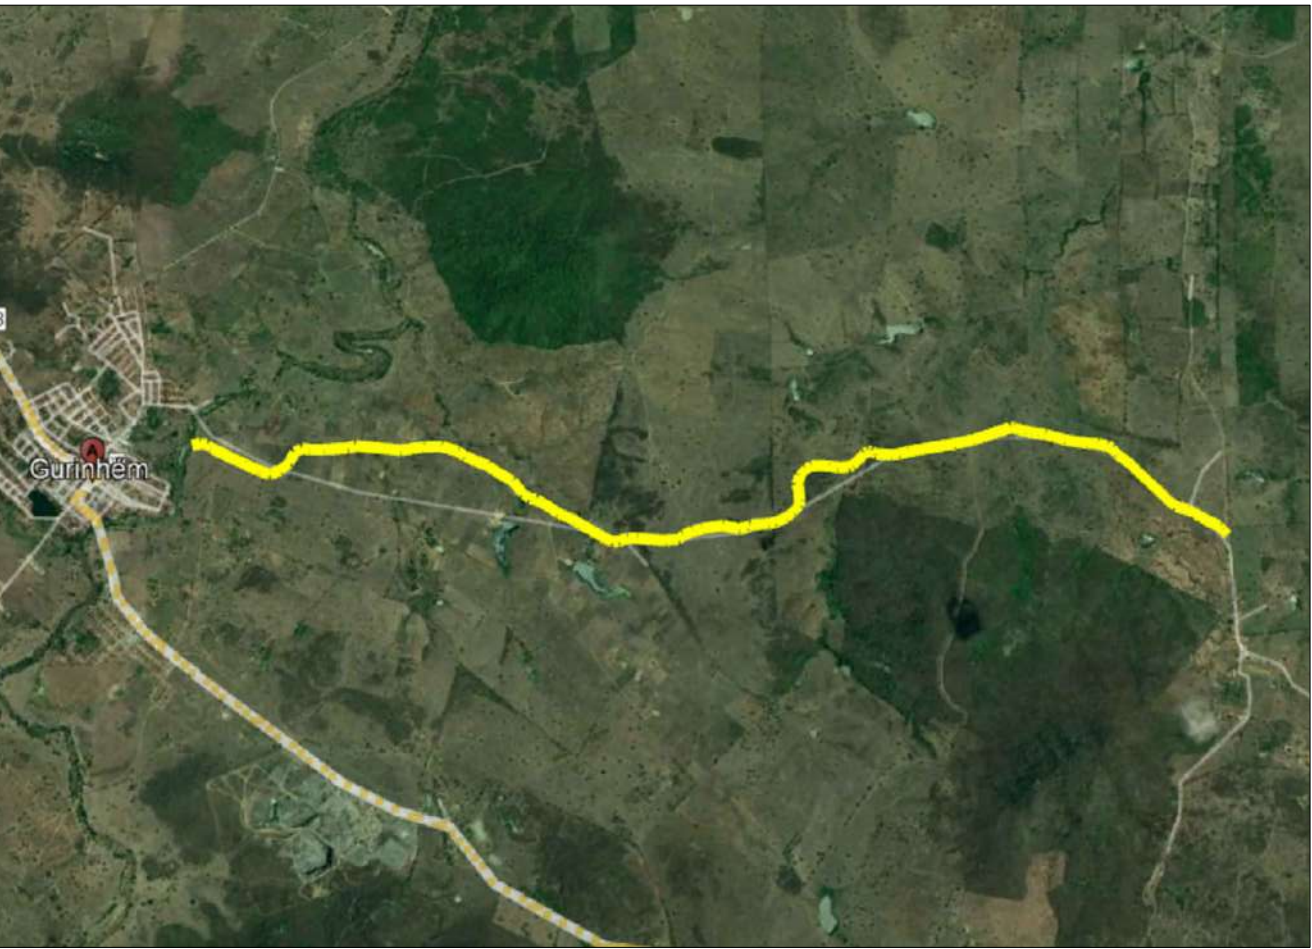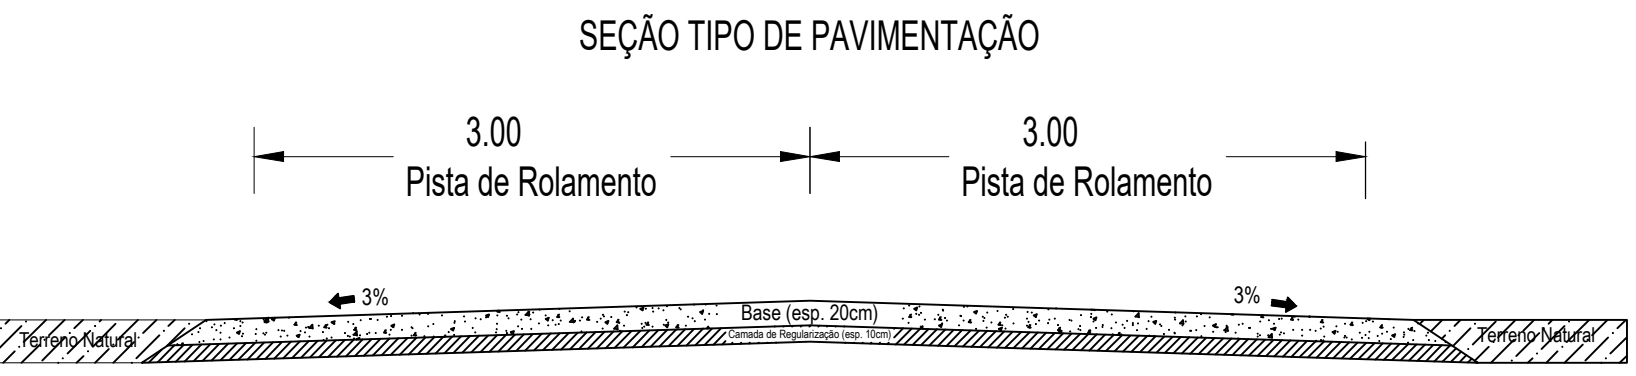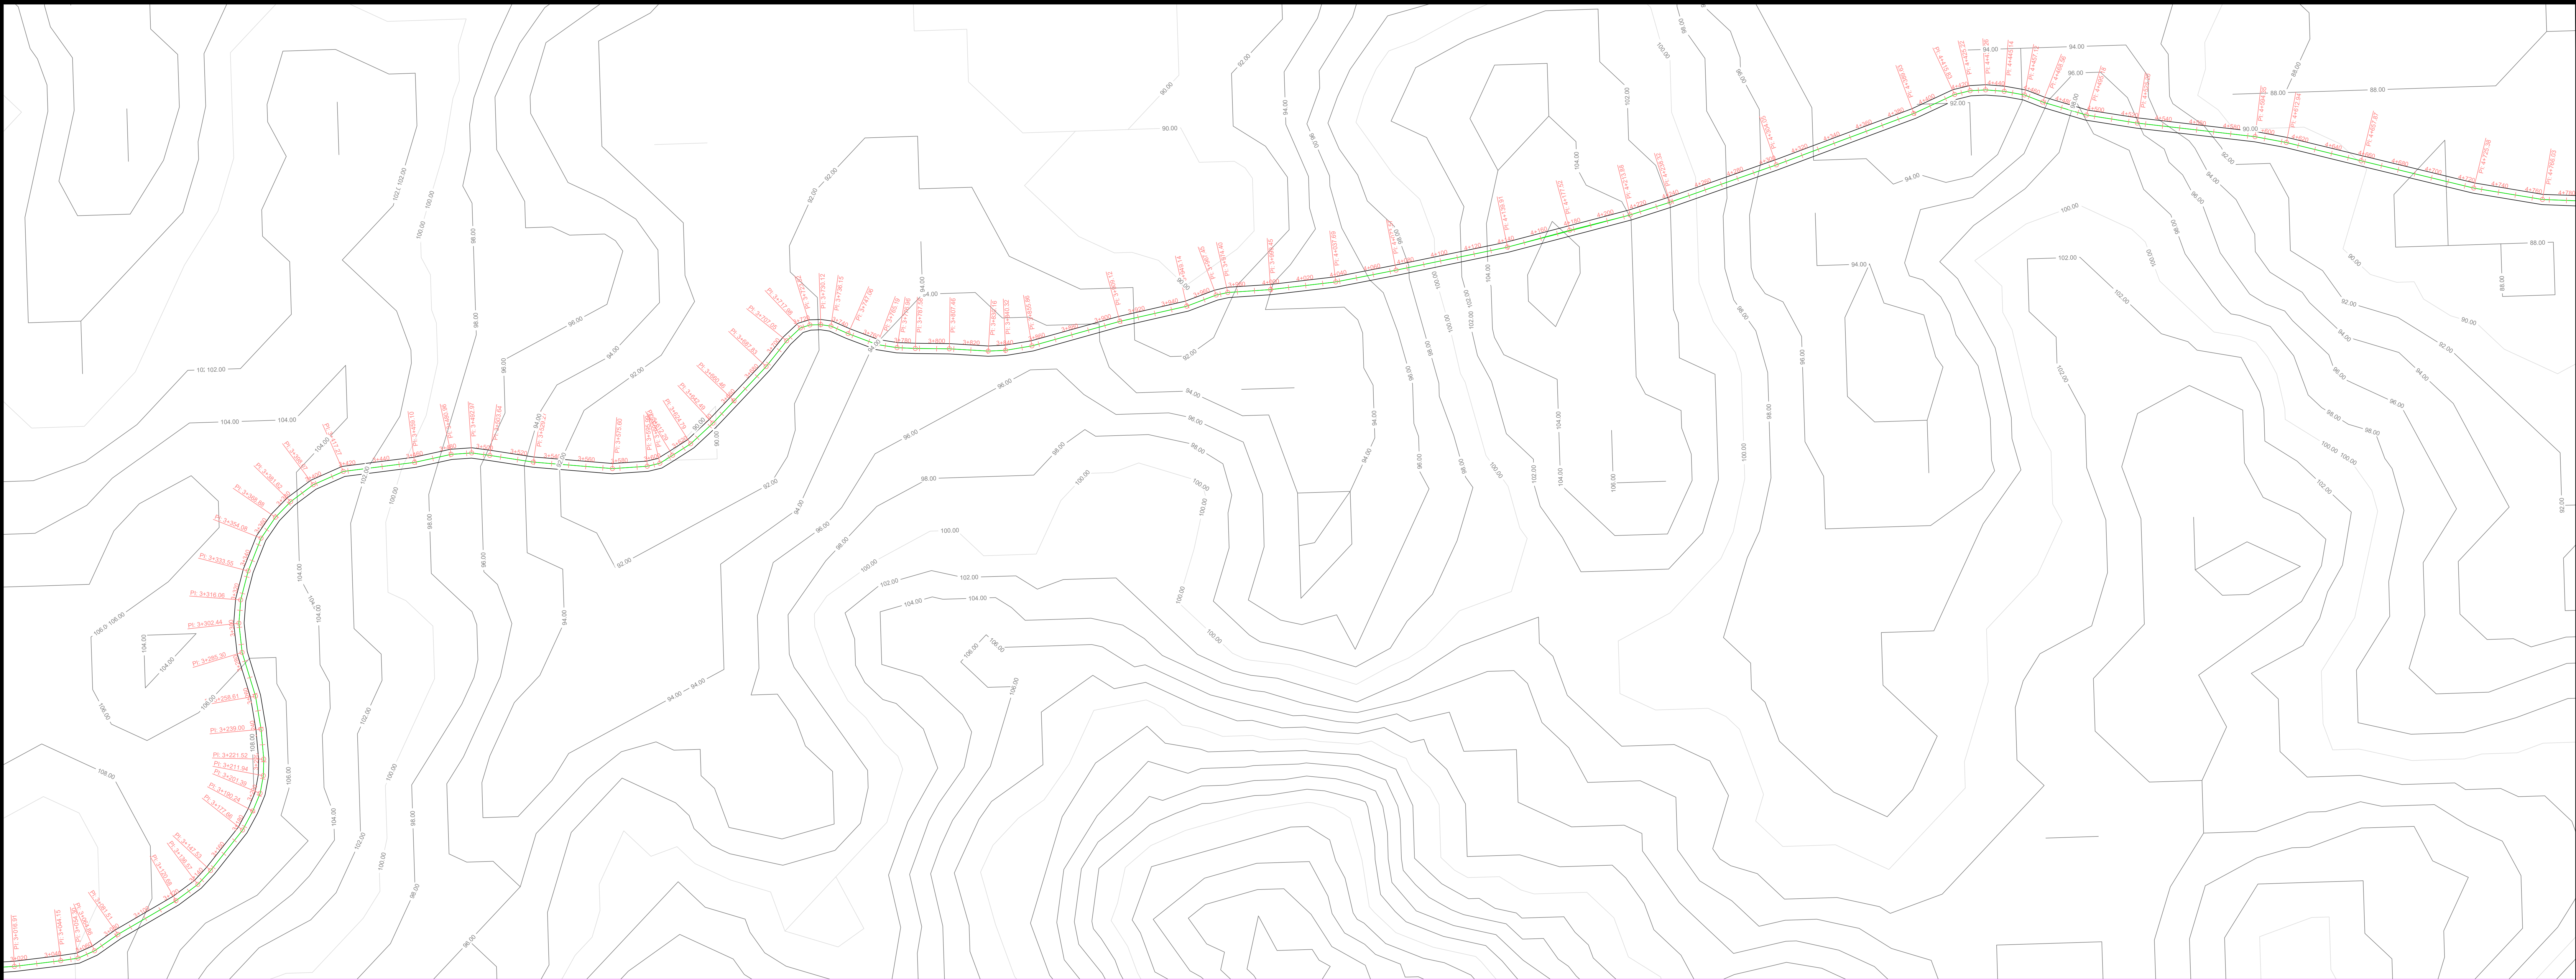

PLANTA LOCALIZAÇÃO
SEM ESCALA


PROPRIETÁRIO: _____
ENGENHEIRO: _____
CONSTRUTOR: _____

TOPOGRAFIA


PROJETO: IMPLANTAÇÃO DE PAVIMENTAÇÃO NO MUNICÍPIO DE GURINHÉM-PB
CONTRATO: -
ENDEREÇO: ESTRADA VICINAL
PROPRIETÁRIO: PREFEITURA MUNICIPAL DE GURINHÉM - PB

	RESPONSÁVEL	RUBRICA	DATA:	REVISÃO:
DESENHO			Dezembro de 2021	-
CÓPIA			ÁREA DO TERRENO	
VISTO			ÁREA DA CONDIÇÃO	
PRANCHA	DESENHO:	ESCALA:		
	Planta baixa	INDICADAS		
	02/05			

PLANTA DE SITUAÇÃO
ESCALA 1/1300

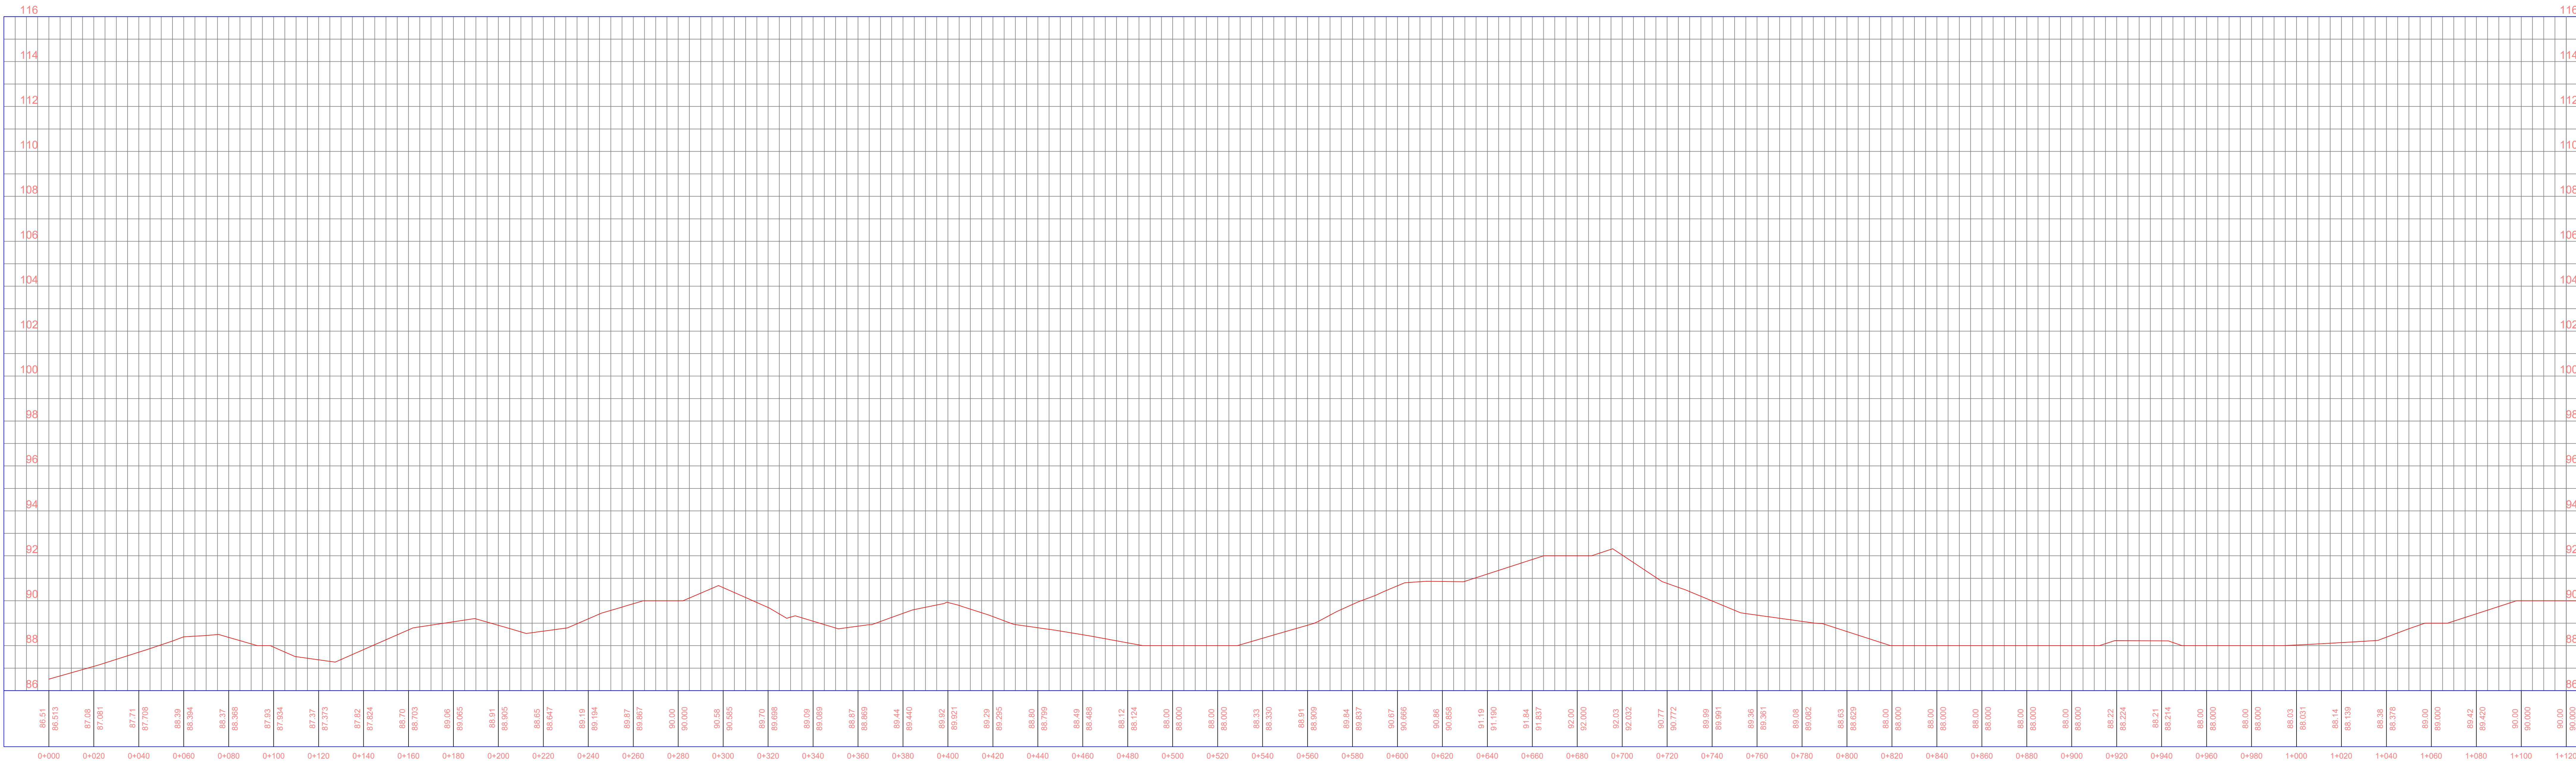

PERFIL LONGITUDINAL
ESCALA 1/1000

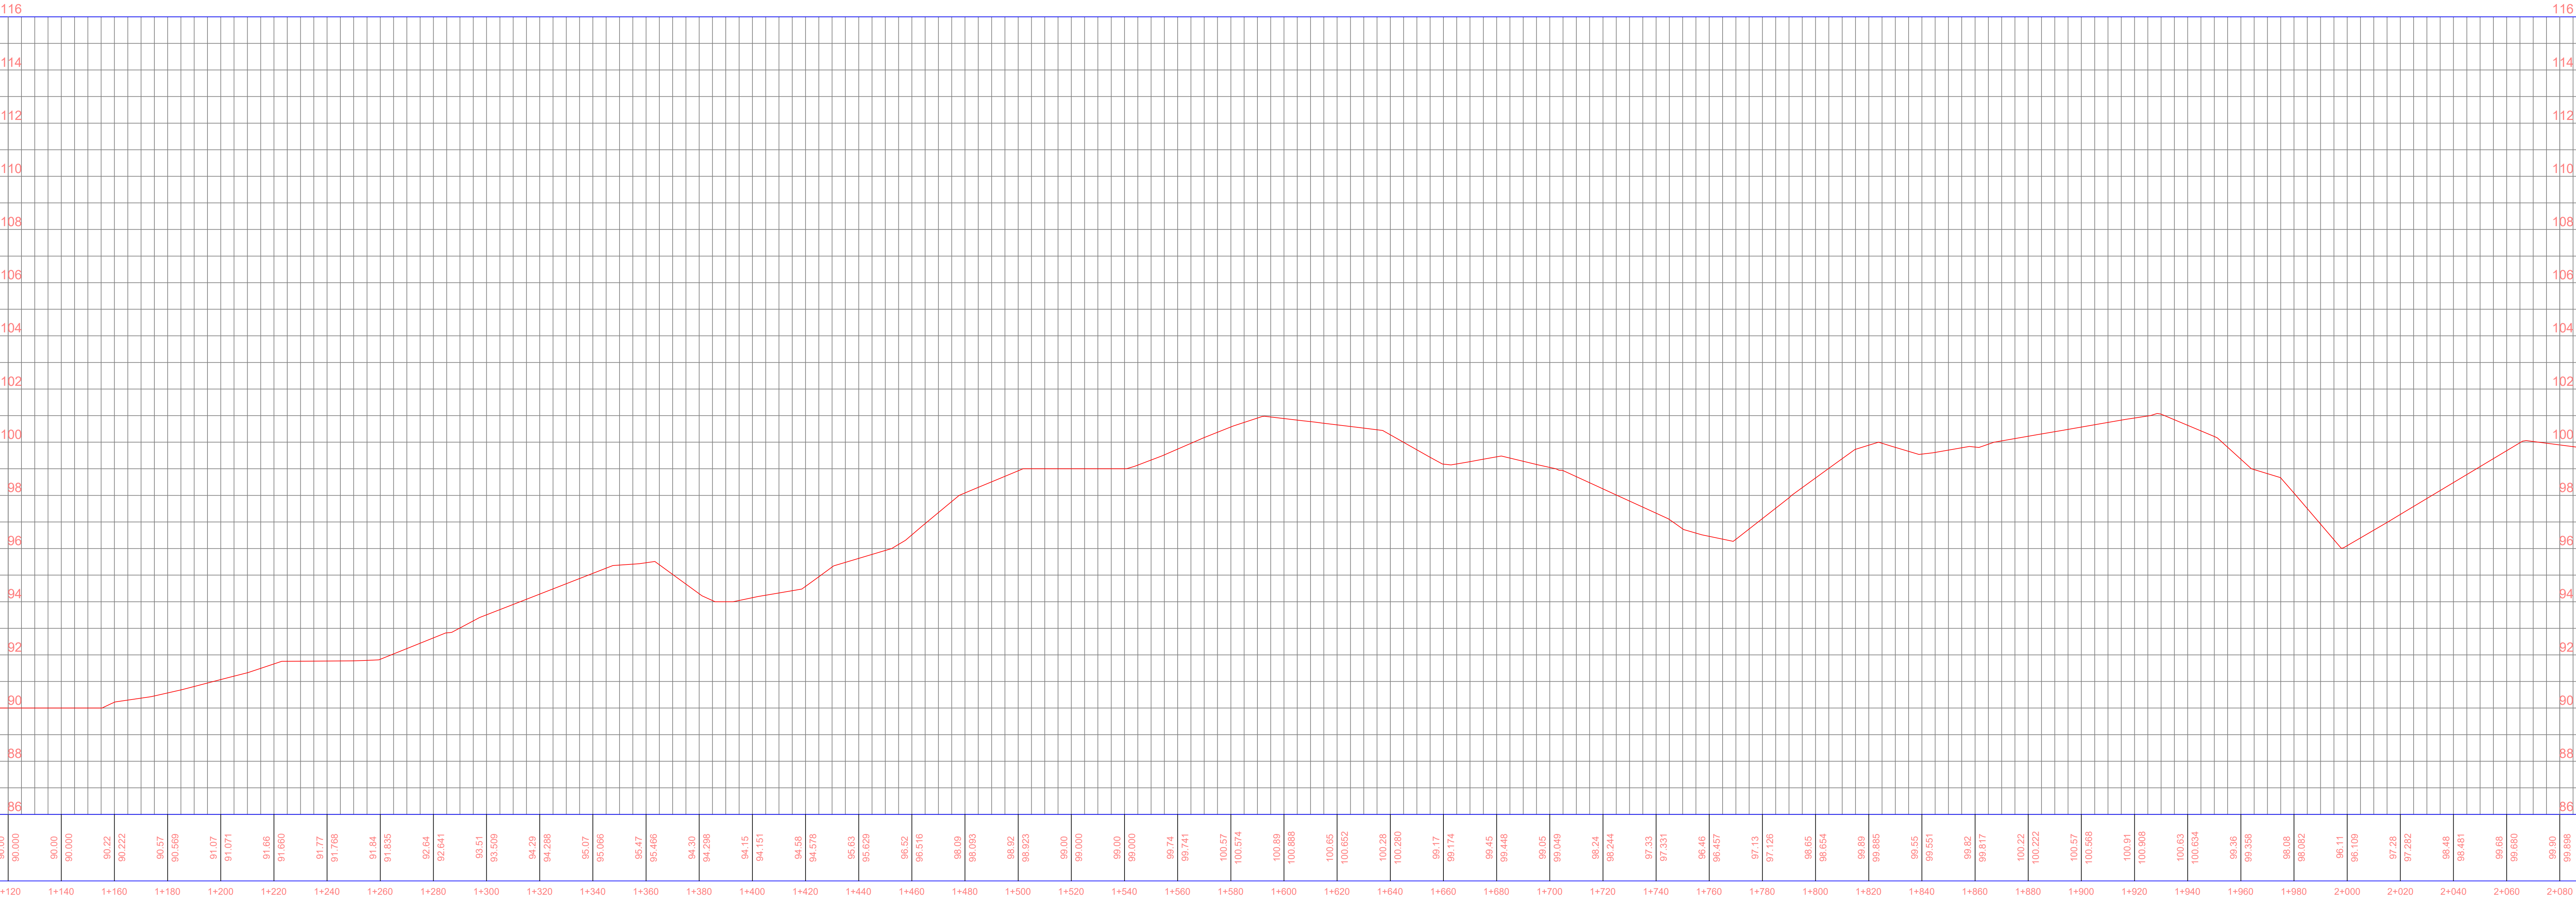


PERFIL LONGITUDINAL
ESCALA 1/1200


PROPRIETÁRIO: _____
ENGENHEIRO: _____
CONSTRUTOR: _____

TOPOGRAFIA			
PROJETO: IMPLANTAÇÃO DE PAVIMENTAÇÃO NO MUNICÍPIO DE GURINHÉM-PB			
CONTRATO: -			
ENDEREÇO: ESTRADA VICINAL			
PROPRIETÁRIO: PREFEITURA MUNICIPAL DE GURINHÉM - PB			
RESPONSÁVEL	RUBRICA	DATA:	REVISÃO:
DESENHO		Dezembro de 2021	-
CÓPIA		ÁREA DO TERRENO	
VISTO		ÁREA DA CONDIÇÃO	
PRANCHA	DESENHO:	ESCALA:	
	Planta baixa	INDICADAS	
	-		
	-		
	-		

Alignment - (1) PROFILE

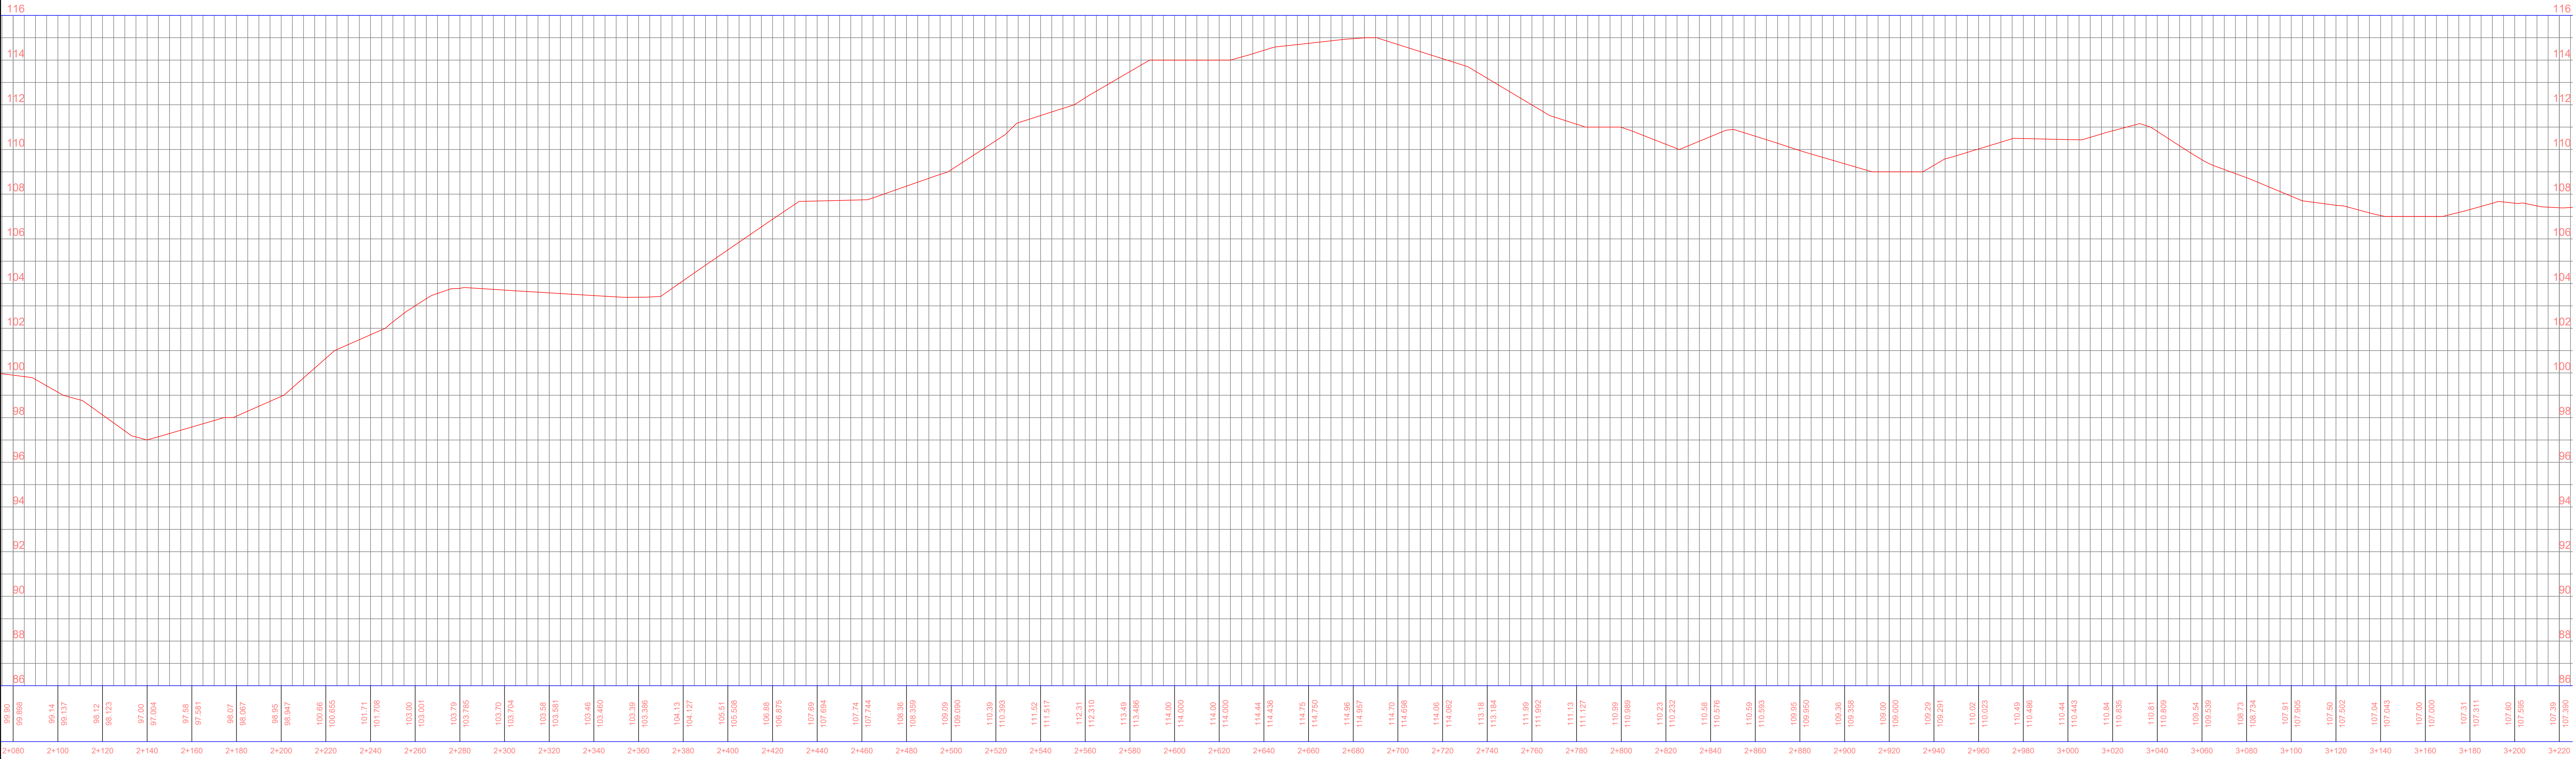


PERFIL LONGITUDINAL
ESCALA 1/1000

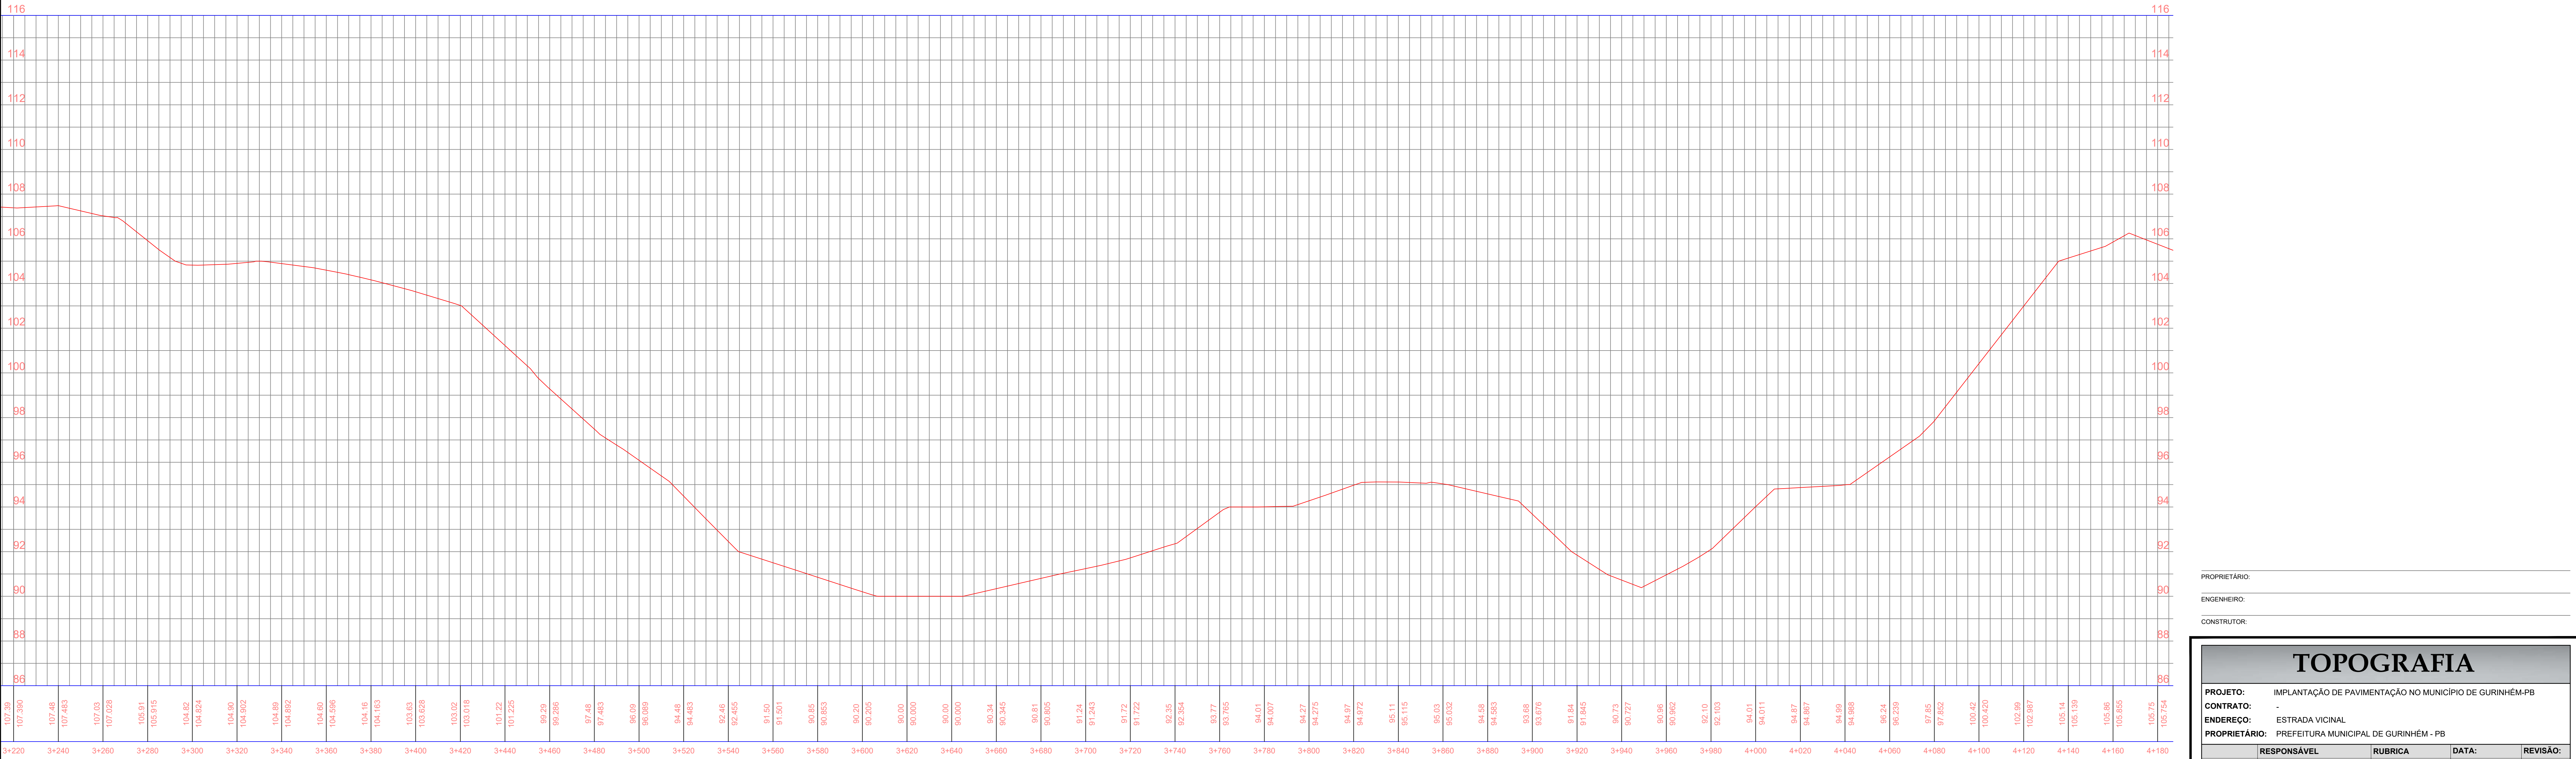


PERFIL LONGITUDINAL
ESCALA 1/1200

PROPRIETÁRIO: _____
ENGENHEIRO: _____
CONSTRUTOR: _____

TOPOGRAFIA			
PROJETO: IMPLANTAÇÃO DE PAVIMENTAÇÃO NO MUNICÍPIO DE GURINHÉM-PB			
CONTRATO: -			
ENDEREÇO: ESTRADA VICINAL			
PROPRIETÁRIO: PREFEITURA MUNICIPAL DE GURINHÉM - PB			
DESENHO	RESPONSÁVEL	RUBRICA	DATA:
CÓPIA			Dezembro de 2021
VISTO			ÁREA DO TERRENO
PRANCHA	DESENHO:	ESCALA:	ÁREA DA CONDIÇÃO DE OBRAS
04/05	Planta baixa	INDICADAS	ÍNDICE DE APROV.

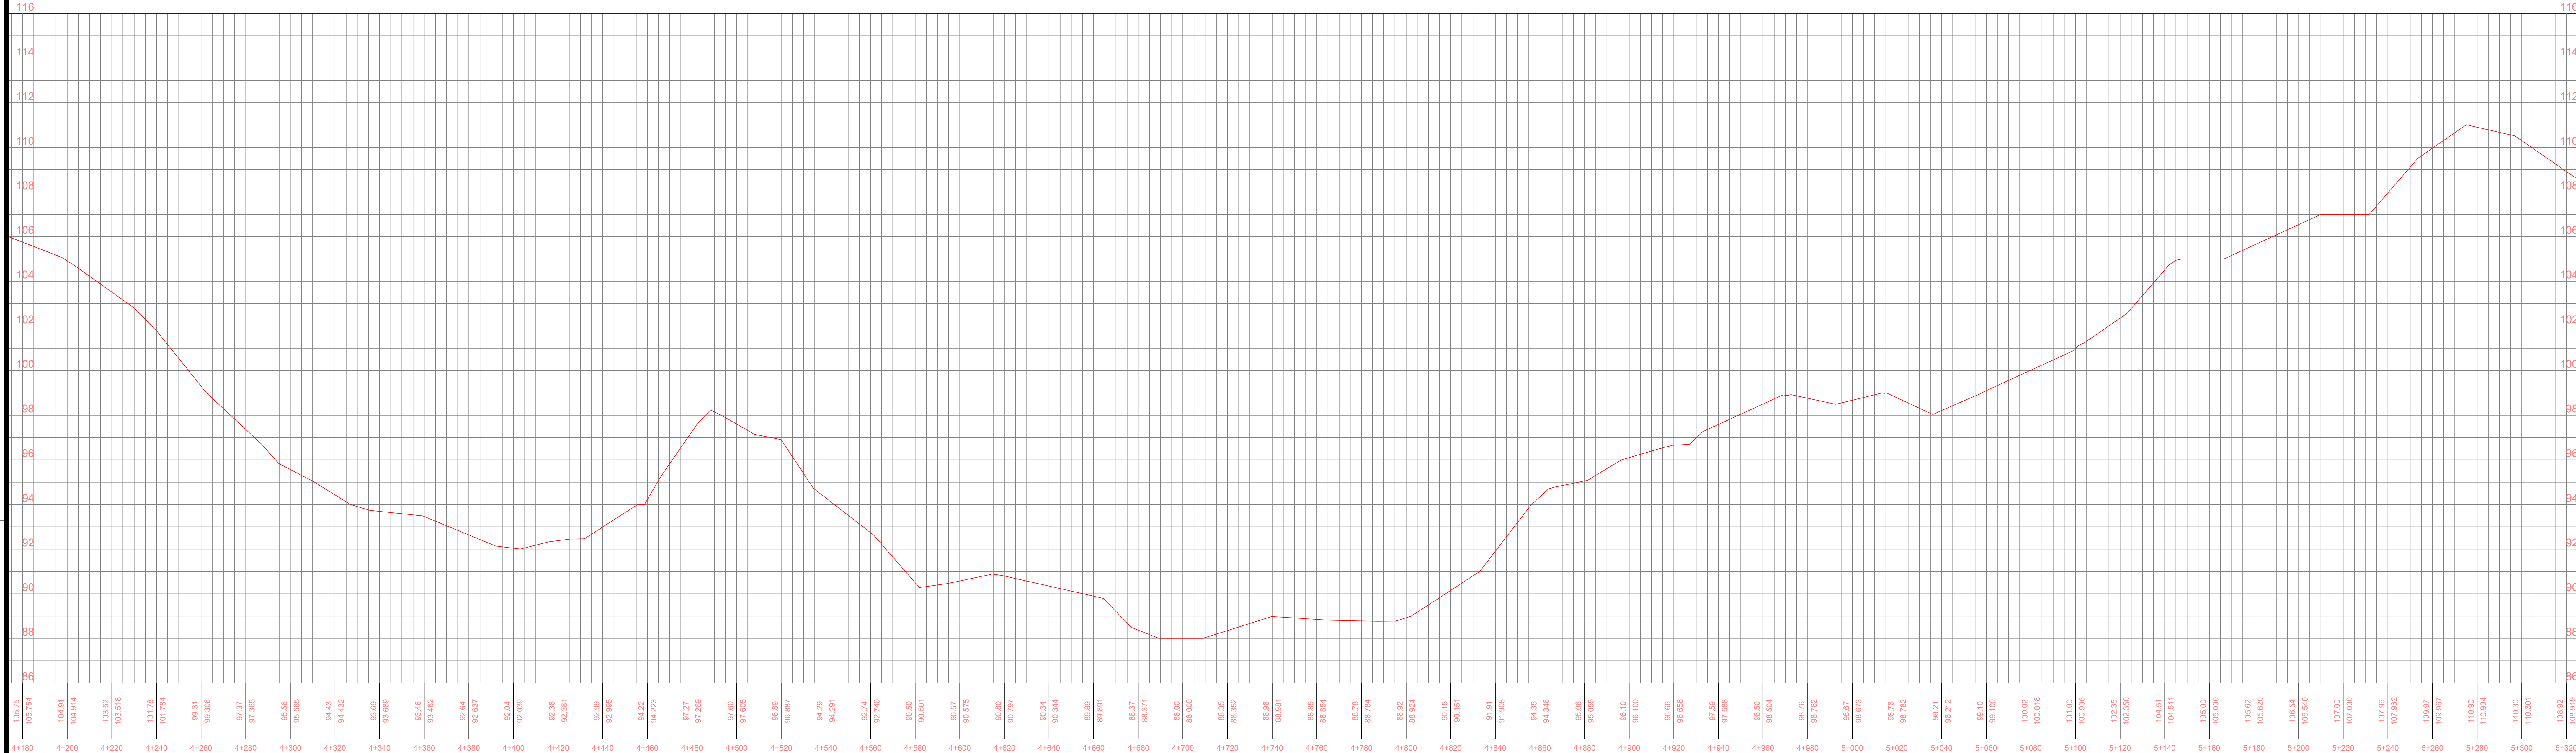



PERFIL LONGITUDINAL
ESCALA 1/1000

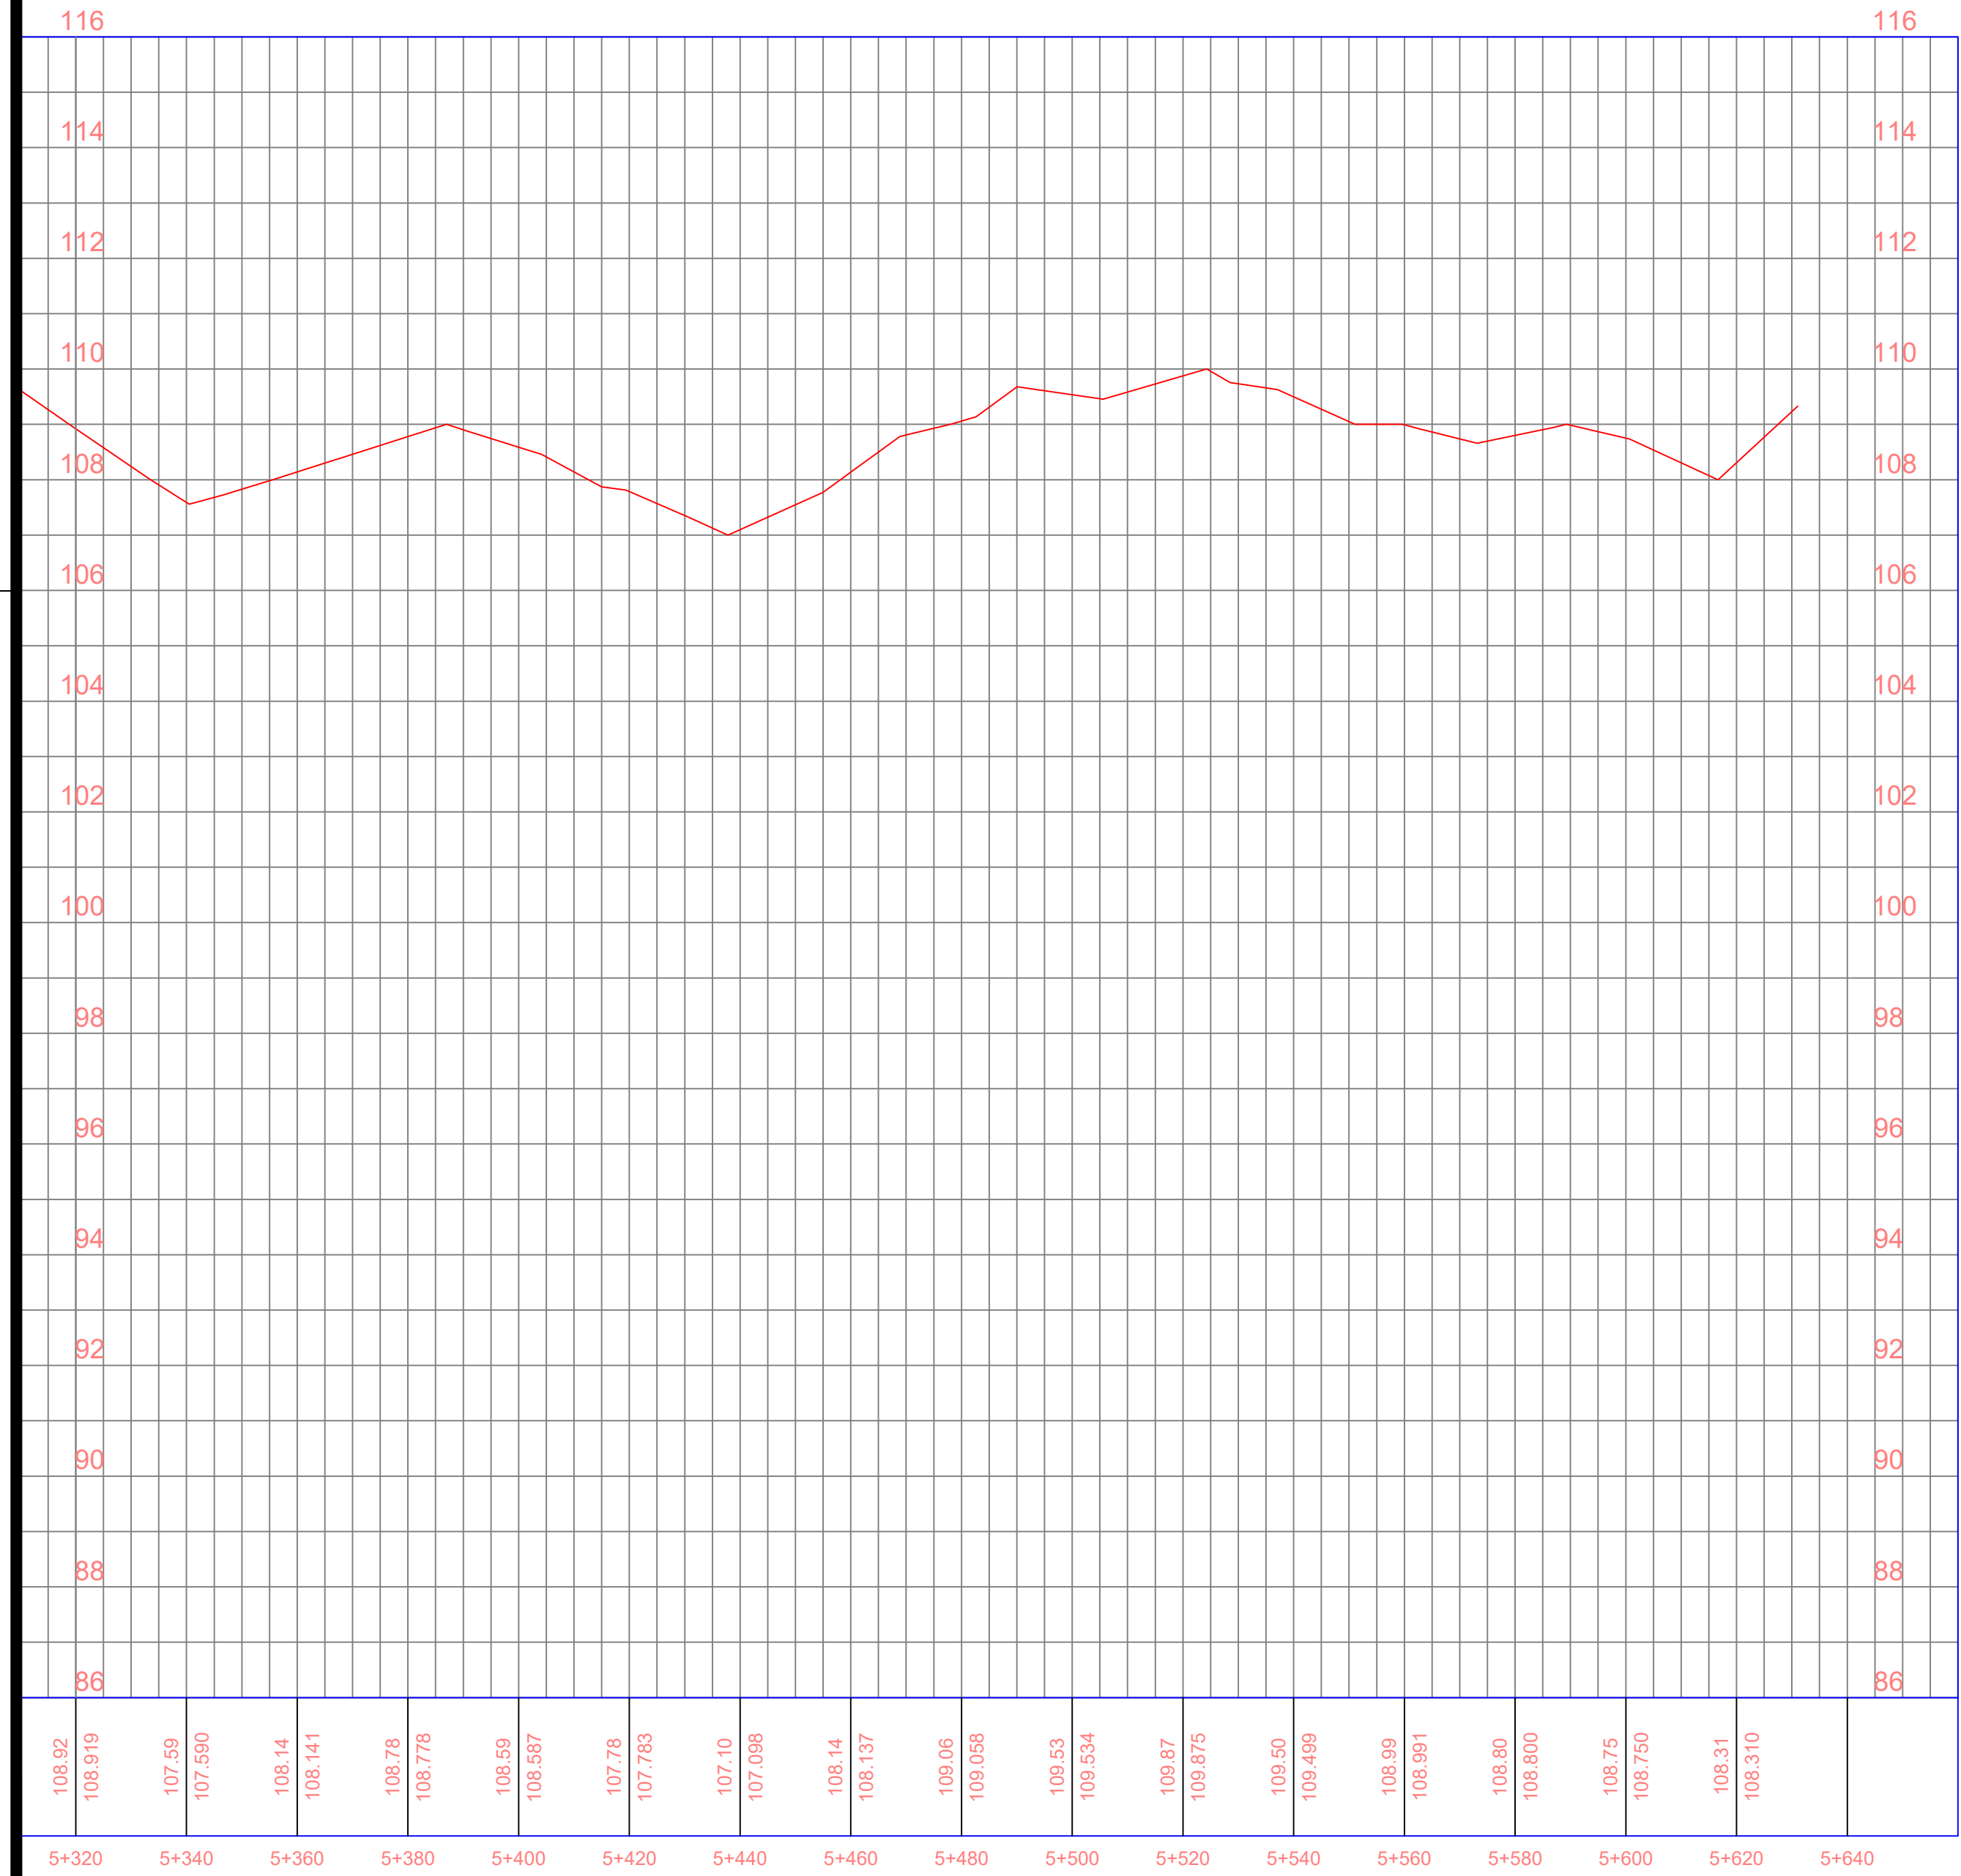

PERFIL LONGITUDINAL
ESCALA 1/1200

PROPRIETÁRIO: _____
ENGENHEIRO: _____
CONSTRUTOR: _____

TOPOGRAFIA				
PROJETO: IMPLANTAÇÃO DE PAVIMENTAÇÃO NO MUNICÍPIO DE GURINHÊM-PB				
CONTRATO: -				
ENDEREÇO: ESTRADA VICINAL				
PROPRIETÁRIO: PREFEITURA MUNICIPAL DE GURINHÊM - PB				
RESPONSÁVEL	RUBRICA	DATA:	REVISÃO:	
DESENHO		Dezembro de 2021	-	
CÓPIA		ÁREA DO TERRENO		
VISTO		ÁREA DA CONDIÇÃO		
PRANCHA	DESENHO:	ESCALA:		
	Planta baixa	INDICADAS		
	-			
	-			
	-			
	-			

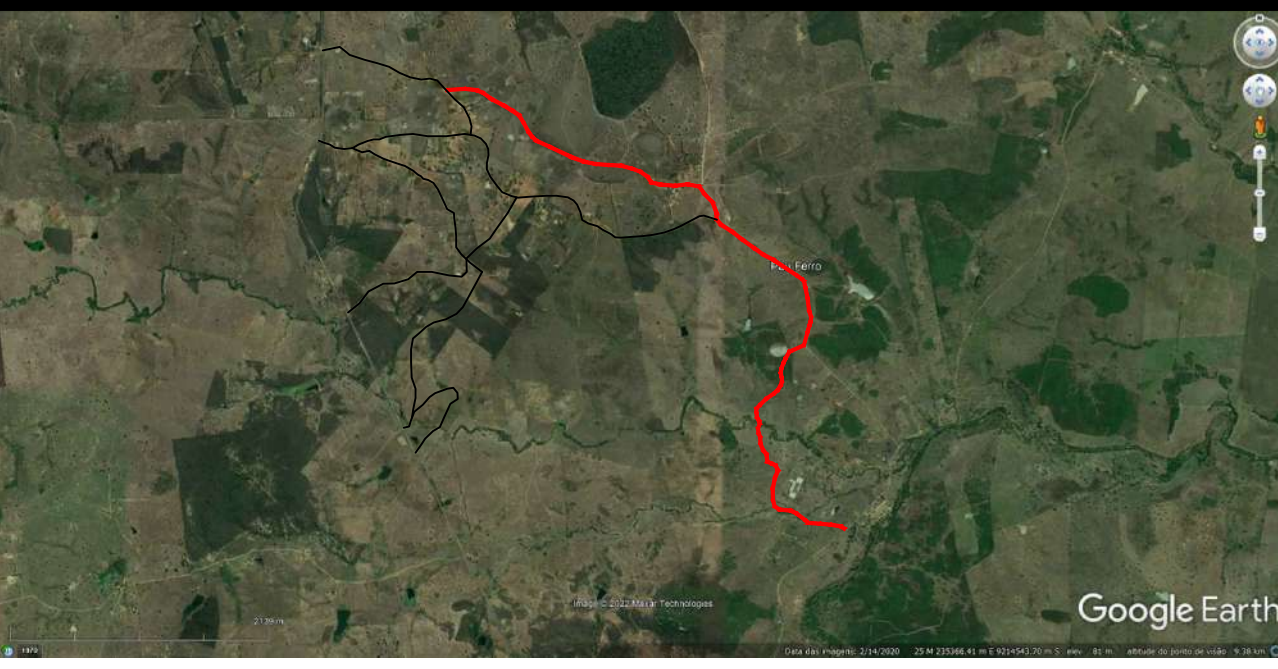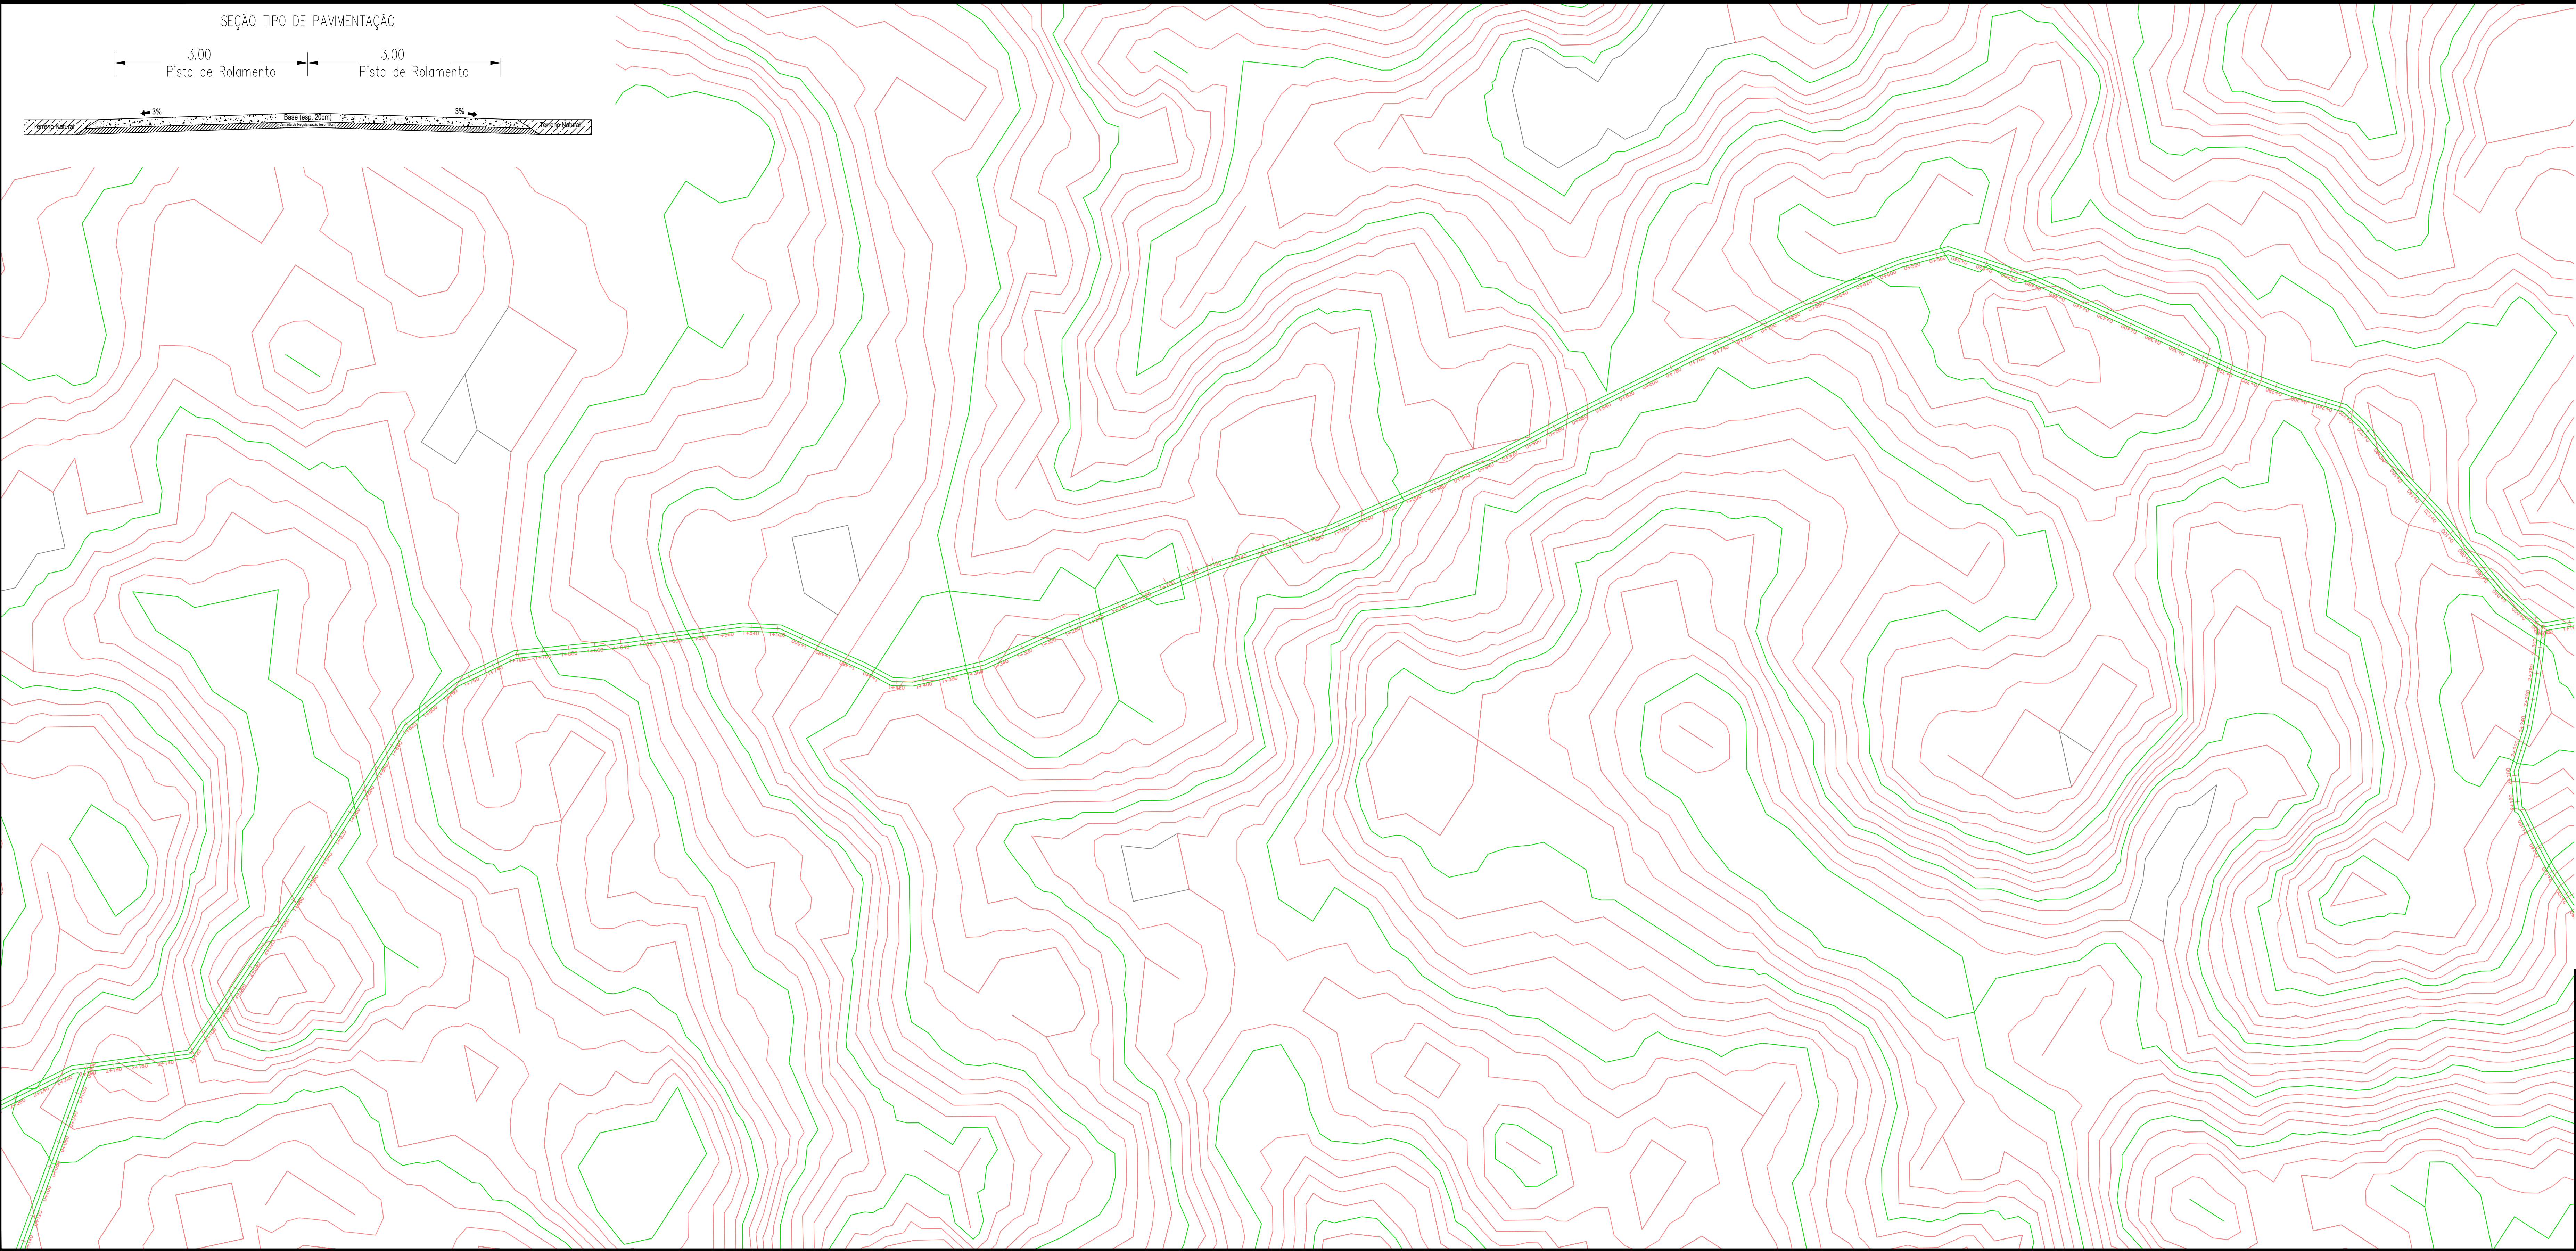

PLANTA LOCALIZAÇÃO




SEM ESCALA

PROPRIETÁRIO: _____

ENGENHEIRO: _____

CONSTRUTOR: _____



TOPOGRAFIA				
PROJETO:	IMPLANTAÇÃO DE PAVIMENTAÇÃO NO MUNICÍPIO DE GURINHÉM-PB			
CONTRATO:	-			
ENDEREÇO:	ESTRADA VICINAL - RUA 28			
PROPRIETÁRIO:	PREFEITURA MUNICIPAL DE GURINHÉM - PB			
DESENHO	RESPONSÁVEL	RUBRICA	DATA:	REVISÃO:
CÓPIA				
VISTO				
PRANCHA	DESENHO:	ESCALA:		
01/03	Planta baixa	INDICADAS		
-				
-				
-				

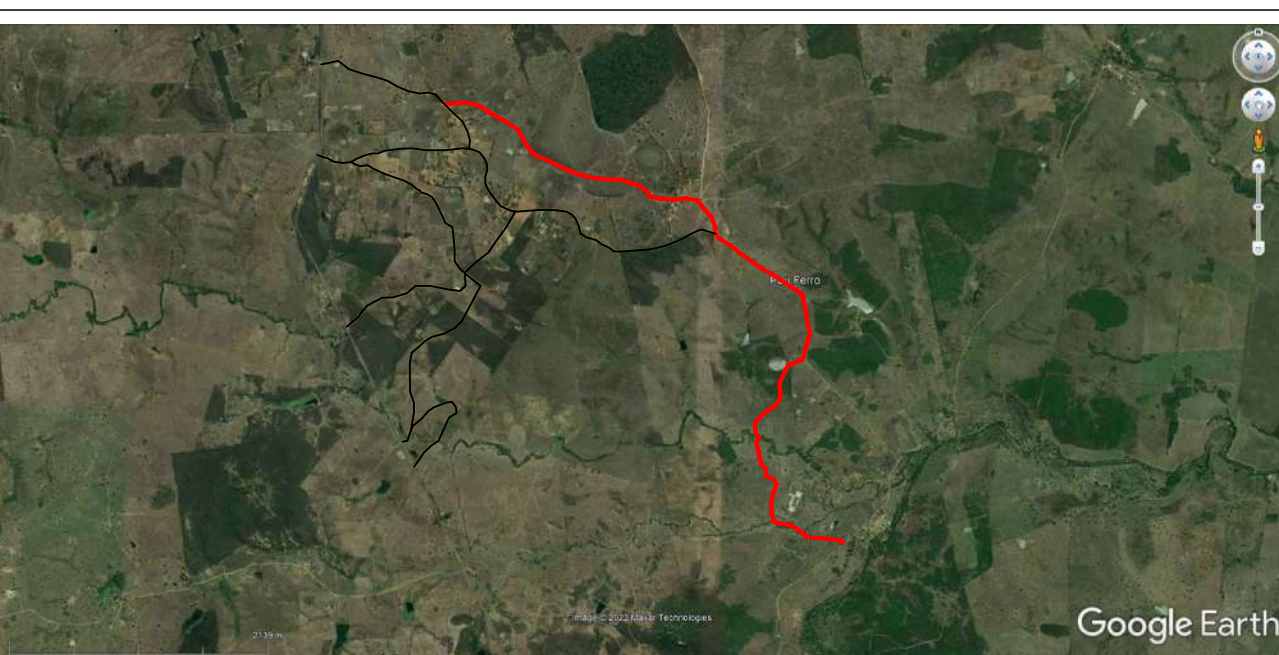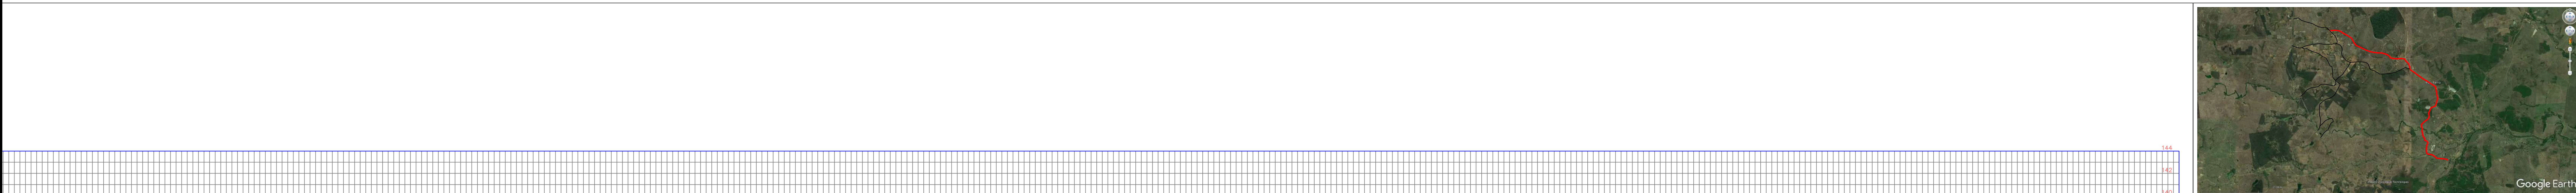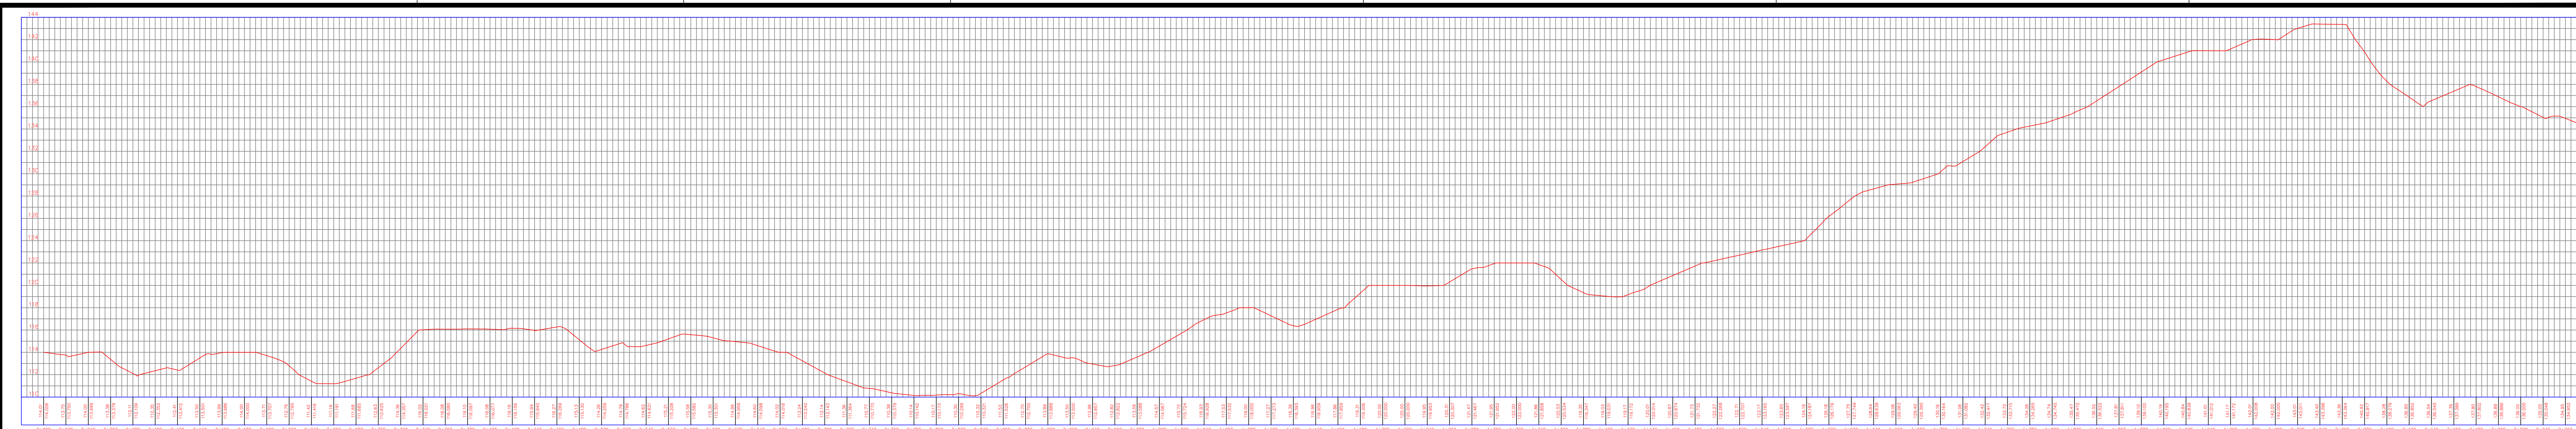

PLANTA LOCALIZAÇÃO SEM ESCALA

PROPRIETÁRIO:
ENGENHEIRO:
CONSTRUTOR:


TOPOGRAFIA				
PROJETO:		IMPLANTAÇÃO DE PAVIMENTAÇÃO NO MUNICÍPIO DE GURINHÉM-PB		
CONTRATO:		-		
ENDEREÇO:		ESTRADA VICINAL - RUA 28		
PROPRIETÁRIO:		PREFEITURA MUNICIPAL DE GURINHÉM - PB		
DESENHO	RESPONSÁVEL	RUBRICA	DATA:	REVISÃO:
CÓPIA			ÁREA DO TERRENO ÁREA DA CONST.: % DE OCUPAÇÃO: ÍNDICE DE APROV.	
VISTO				
PRANCHA	DESENHO:	ESCALA:		
03/03	Planta baixa	INDICADAS		
-				
-				

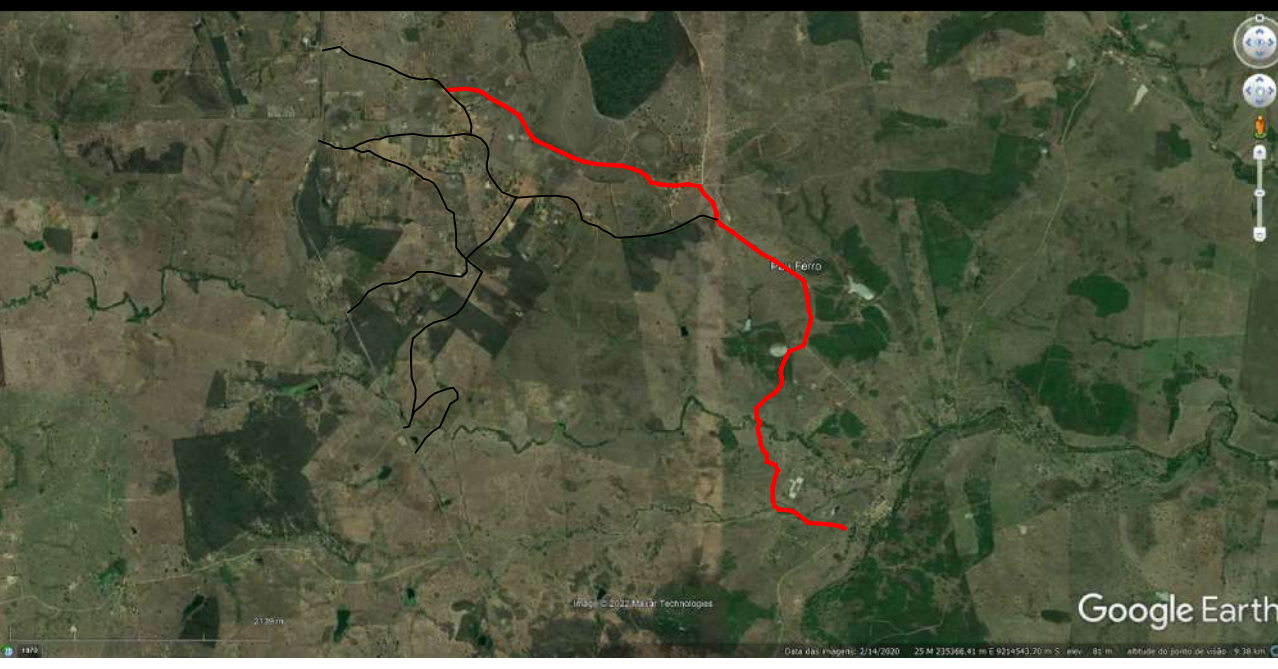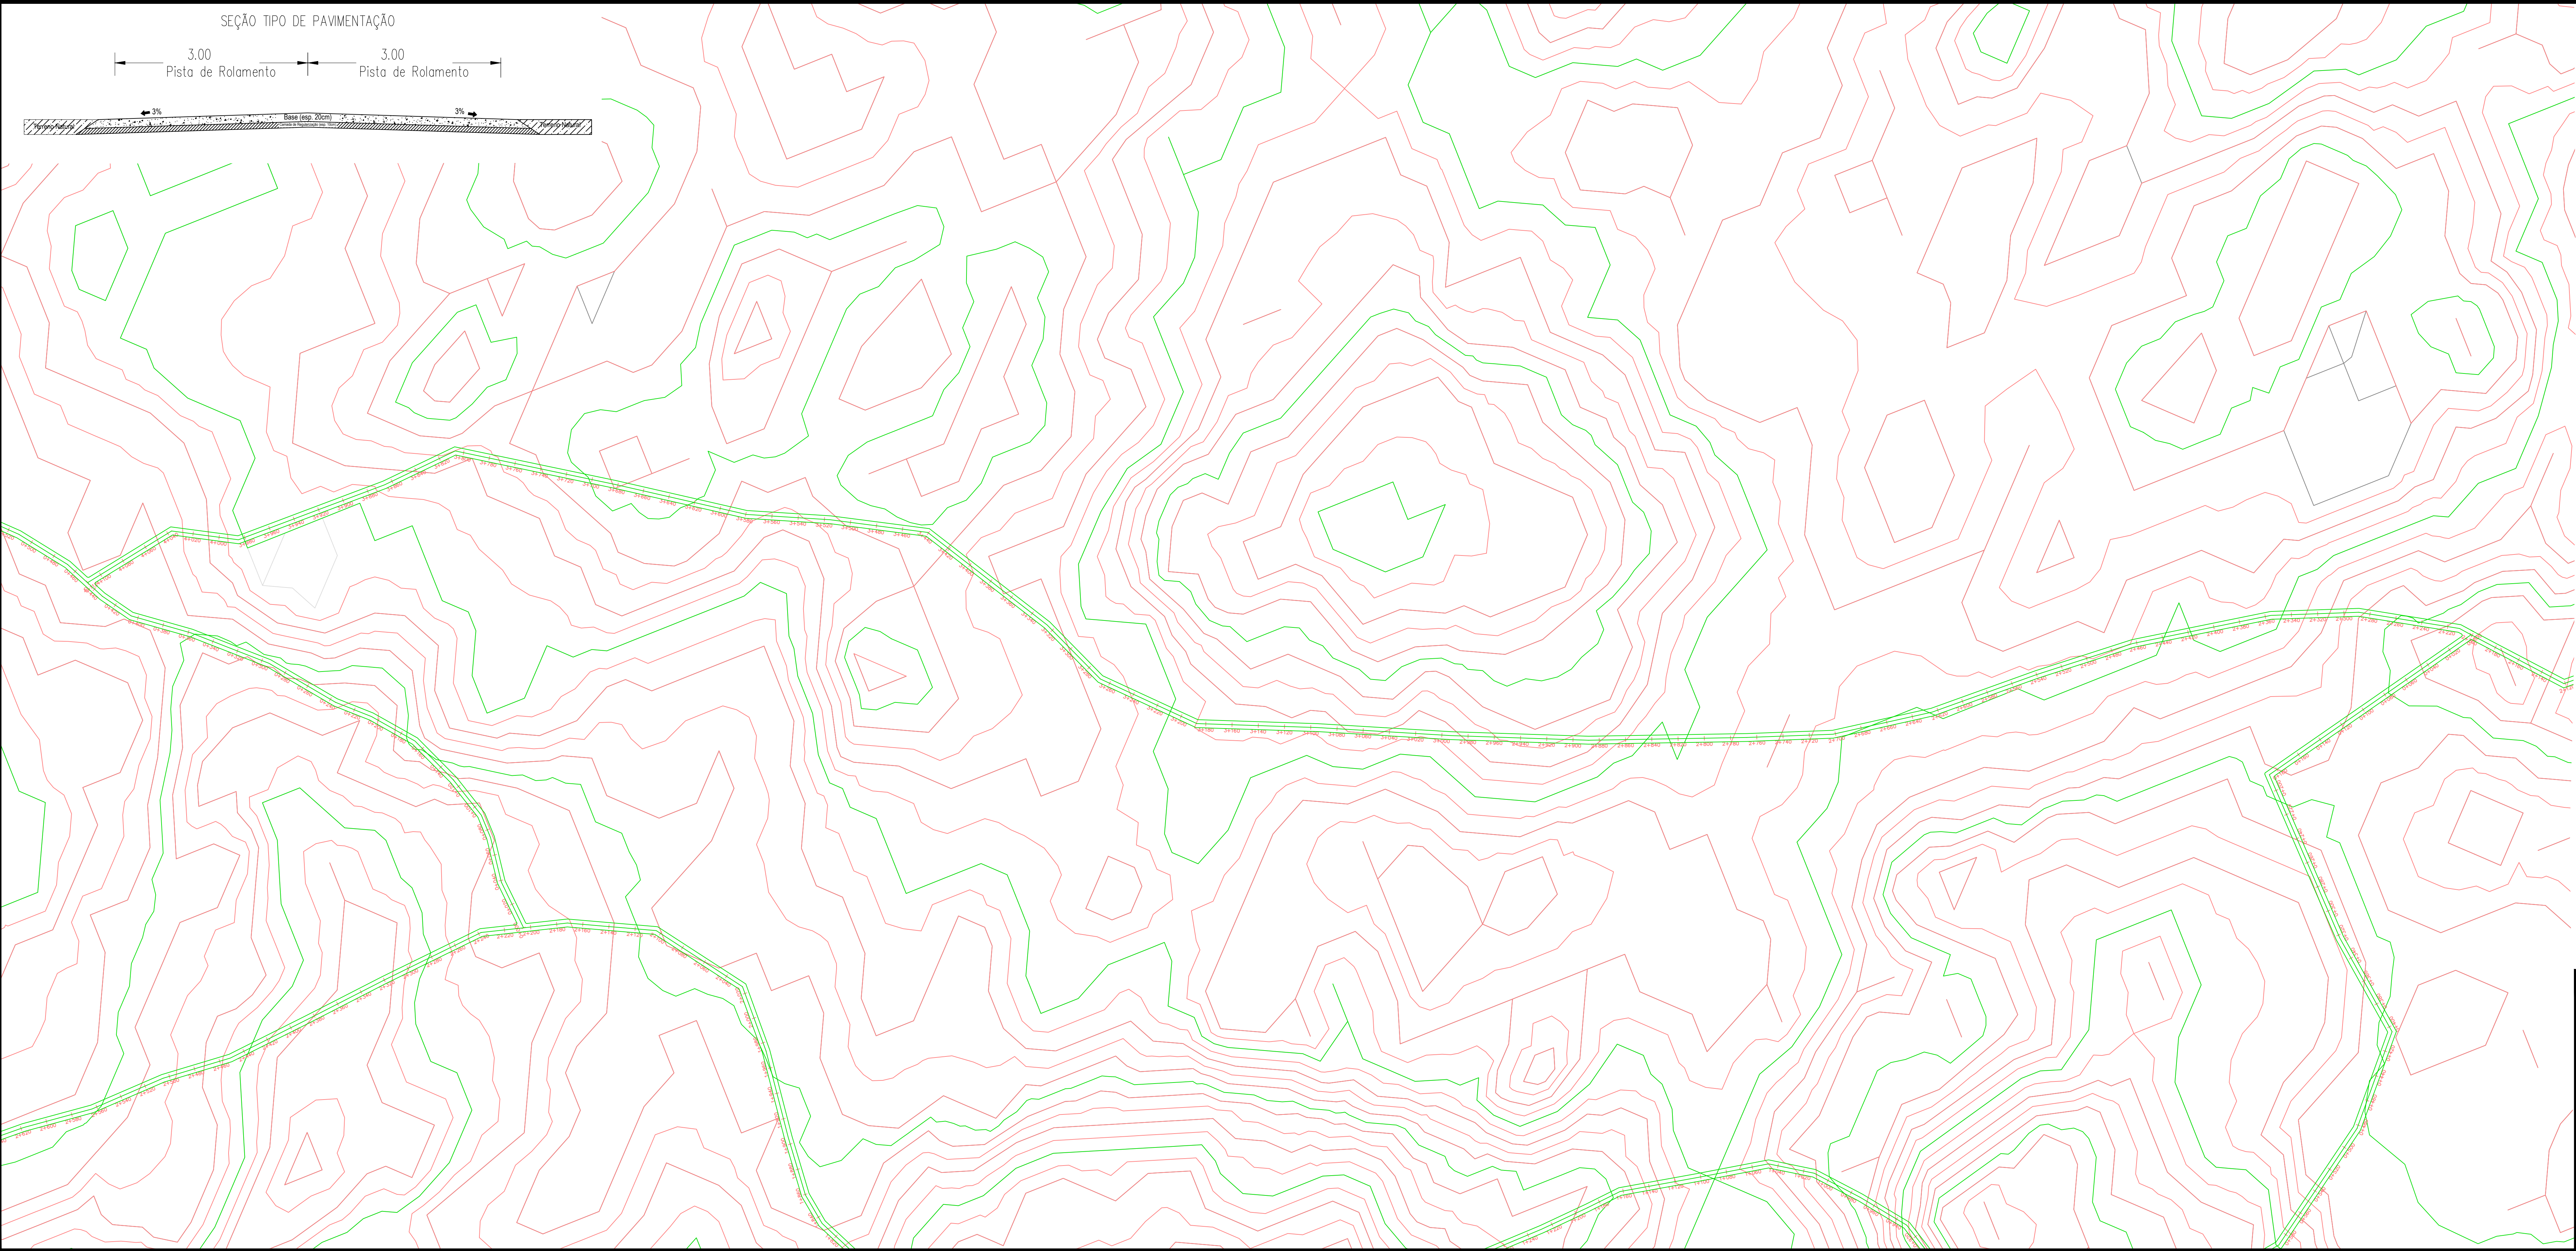


PLANTA LOCALIZAÇÃO
SEM ESCALA

PROPRIETÁRIO:
ENGENHEIRO:
CONSTRUTOR:

TOPOGRAFIA				
PROJETO:	IMPLANTAÇÃO DE PAVIMENTAÇÃO NO MUNICÍPIO DE GURINHÉM-PB			
CONTRATO:	-			
ENDEREÇO:	ESTRADA VICINAL - RUA 28			
PROPRIETÁRIO:	PREFEITURA MUNICIPAL DE GURINHÉM - PB			
DESENHO	RESPONSÁVEL	RUBRICA	DATA:	REVISÃO:
CÓPIA				ÁREA DO TERRENO:
VISTO				ÁREA DA CONST.:
PRANCHA	DESENHO:	ESCALA:		TX DE OCUPAÇÃO:
01/03	Planta baixa	INDICADAS		ÍNDICE DE APROV.:

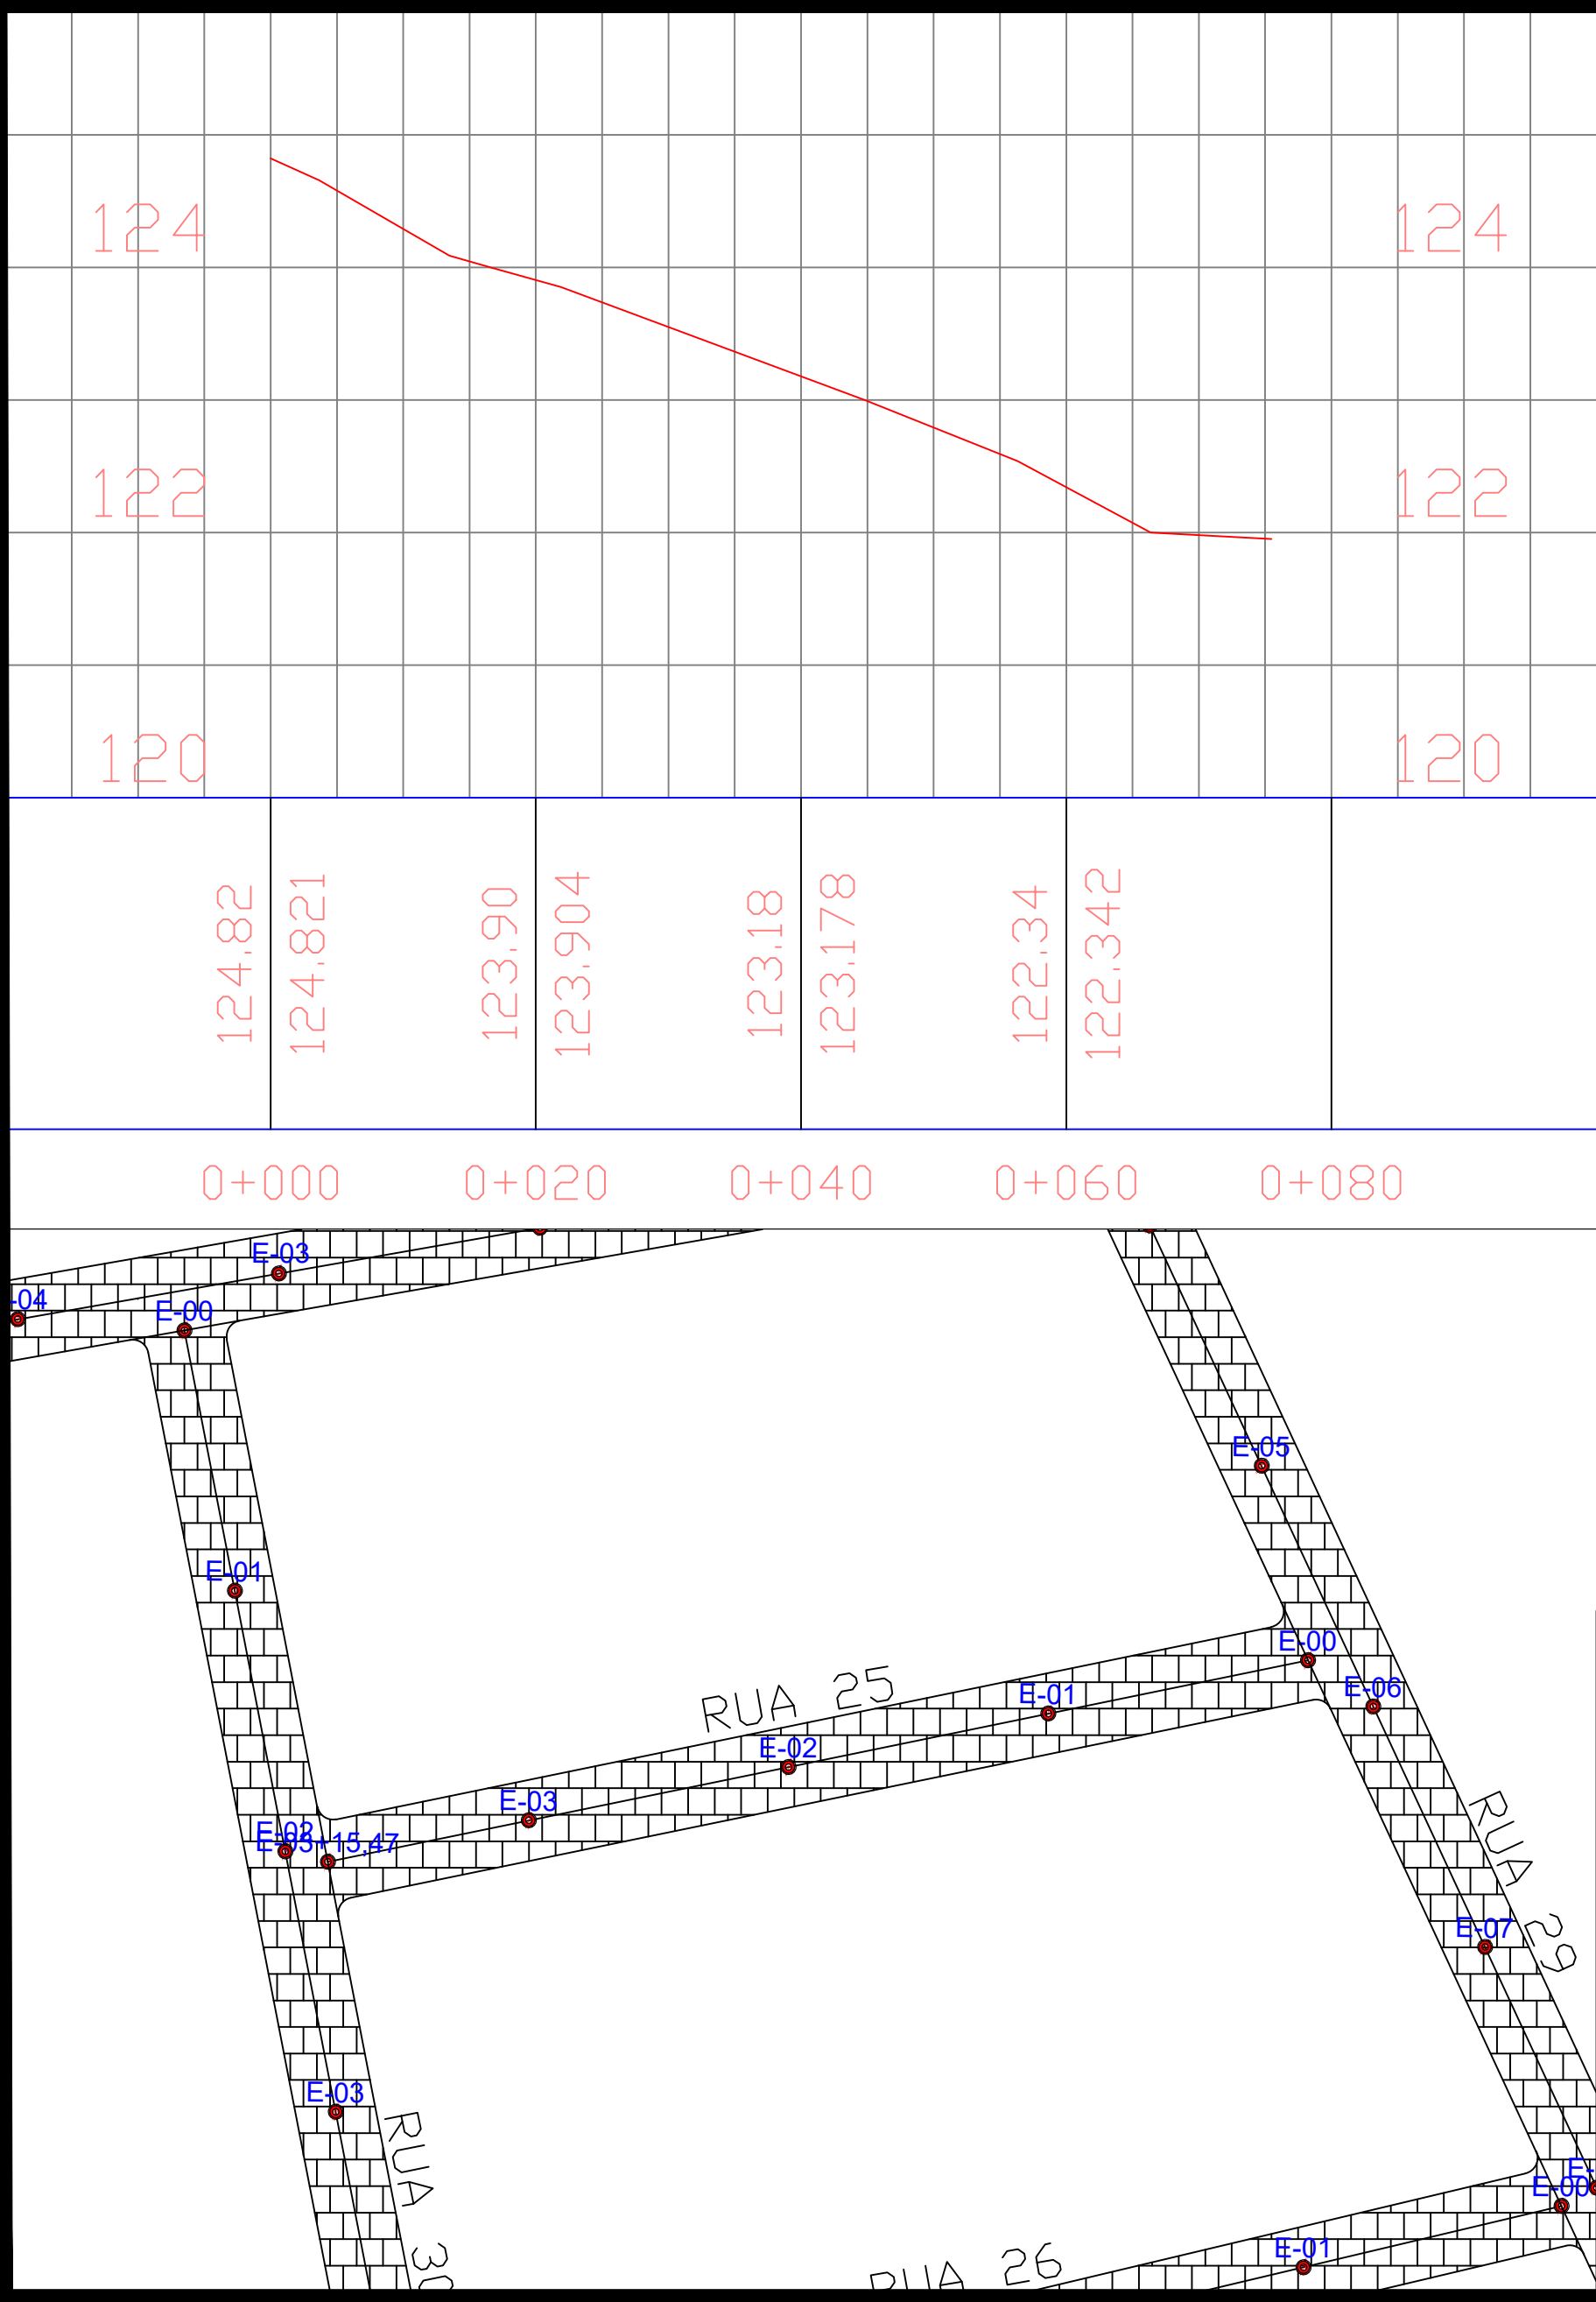

PLANTA DE LOCALIZAÇÃO SEM ESCALA

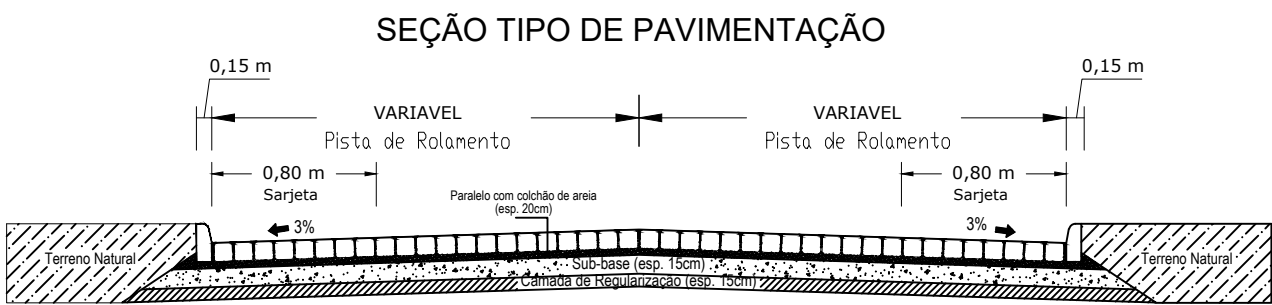

PROPRIETÁRIO: _____

ENGENHEIRO: _____

CONSTRUTOR: _____

PAVIMENTAÇÃO



PROJETO: PAVIMENTAÇÃO DE VIAS

CONTRATO: _____


ENDEREÇO: RUA 25 - GURINHEM - PB

PROPRIETÁRIO: PREFEITURA MUNICIPAL DE GURINHEM

	RESPONSÁVEL	RUBRICA
DESENHO	-	
CÓPIA	-	
VISTO	-	
PRANCHA	DESENHO/ESCALA	
01/01	1/ 1.000	
	-/-	
	-/-	
	-/-	

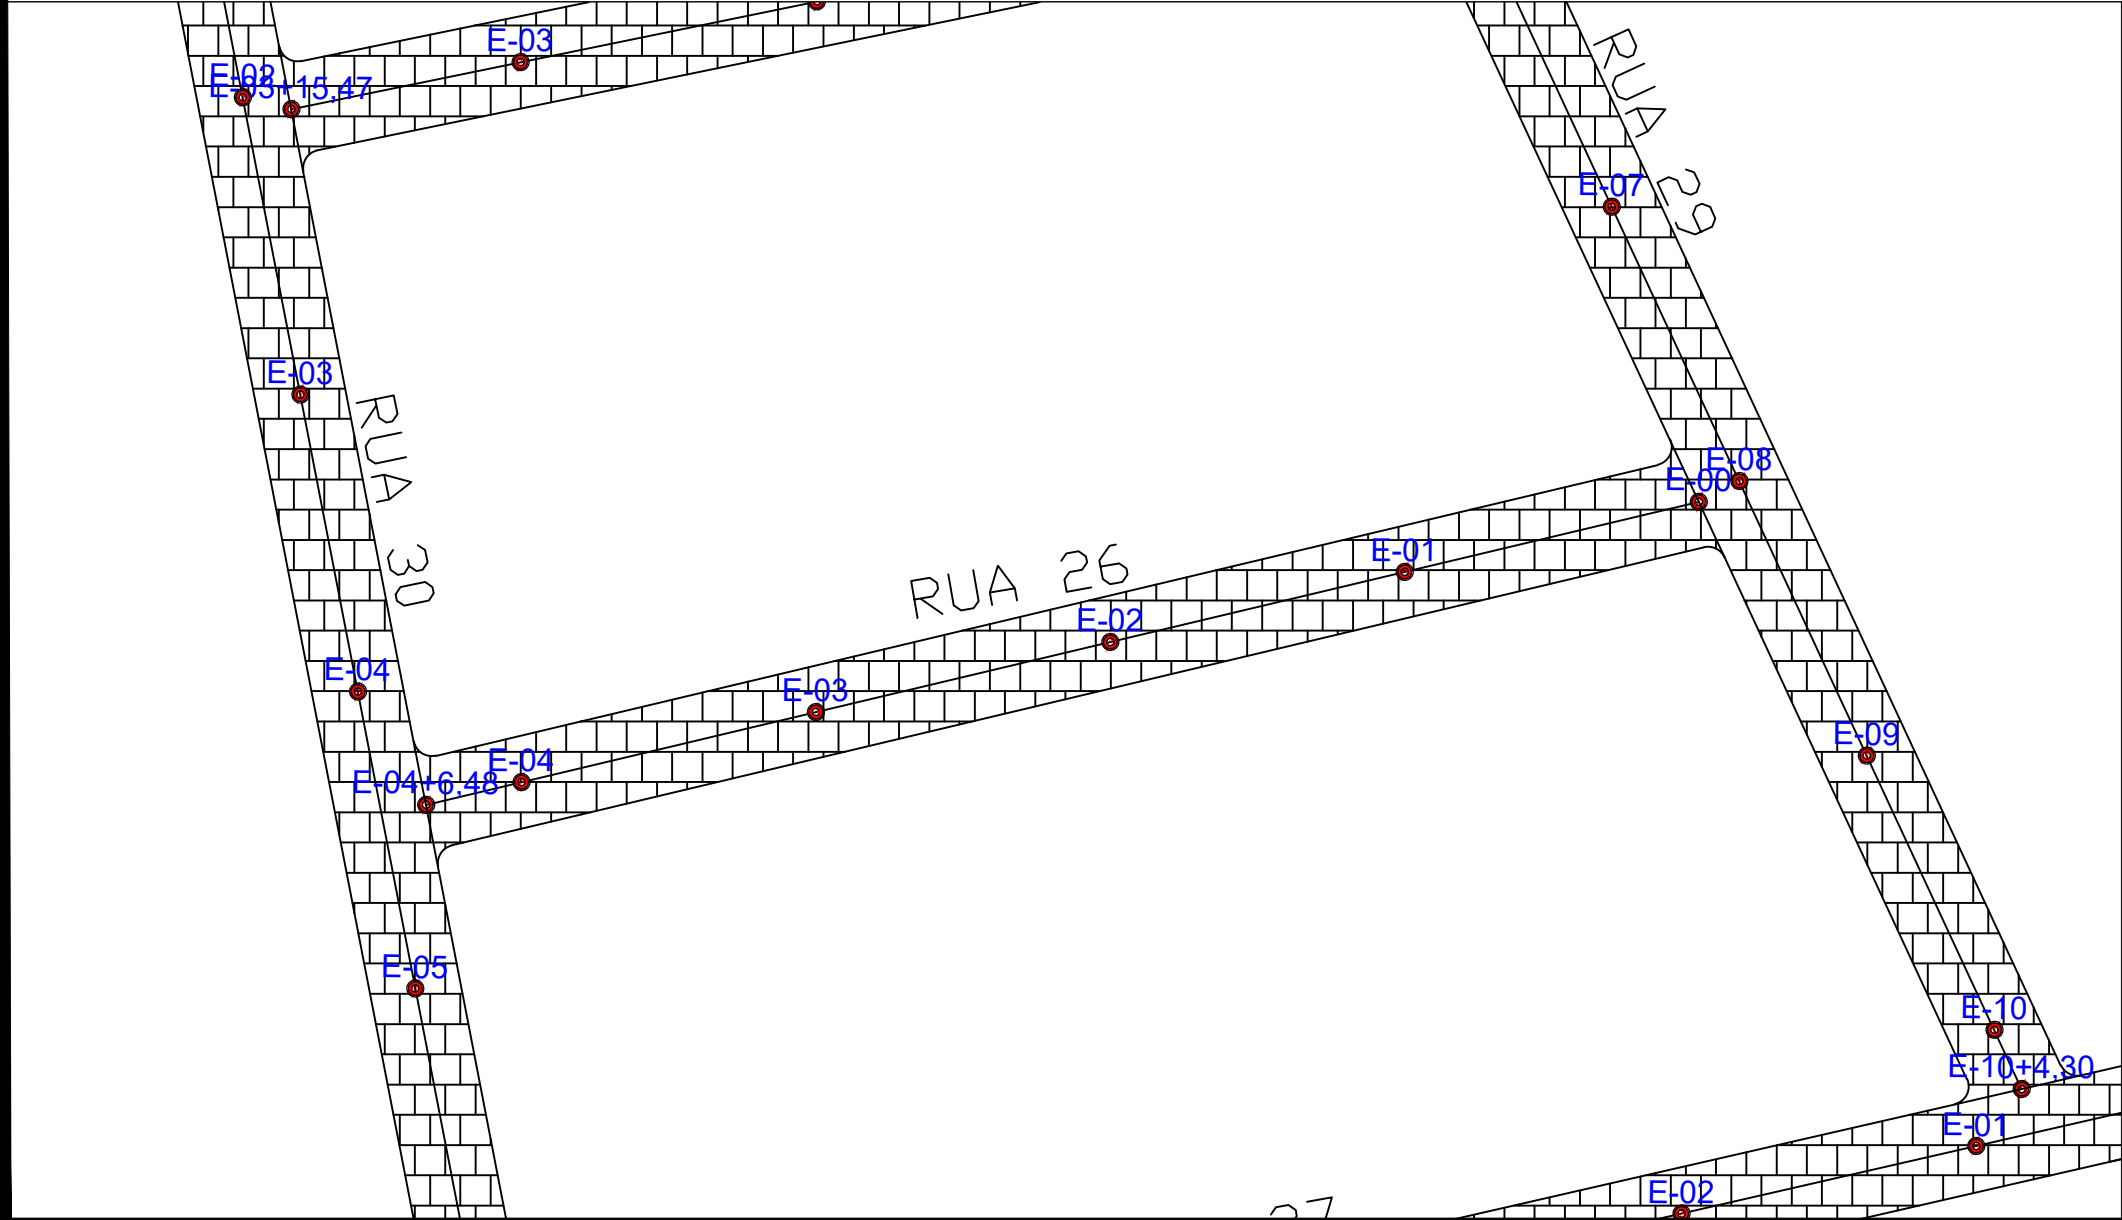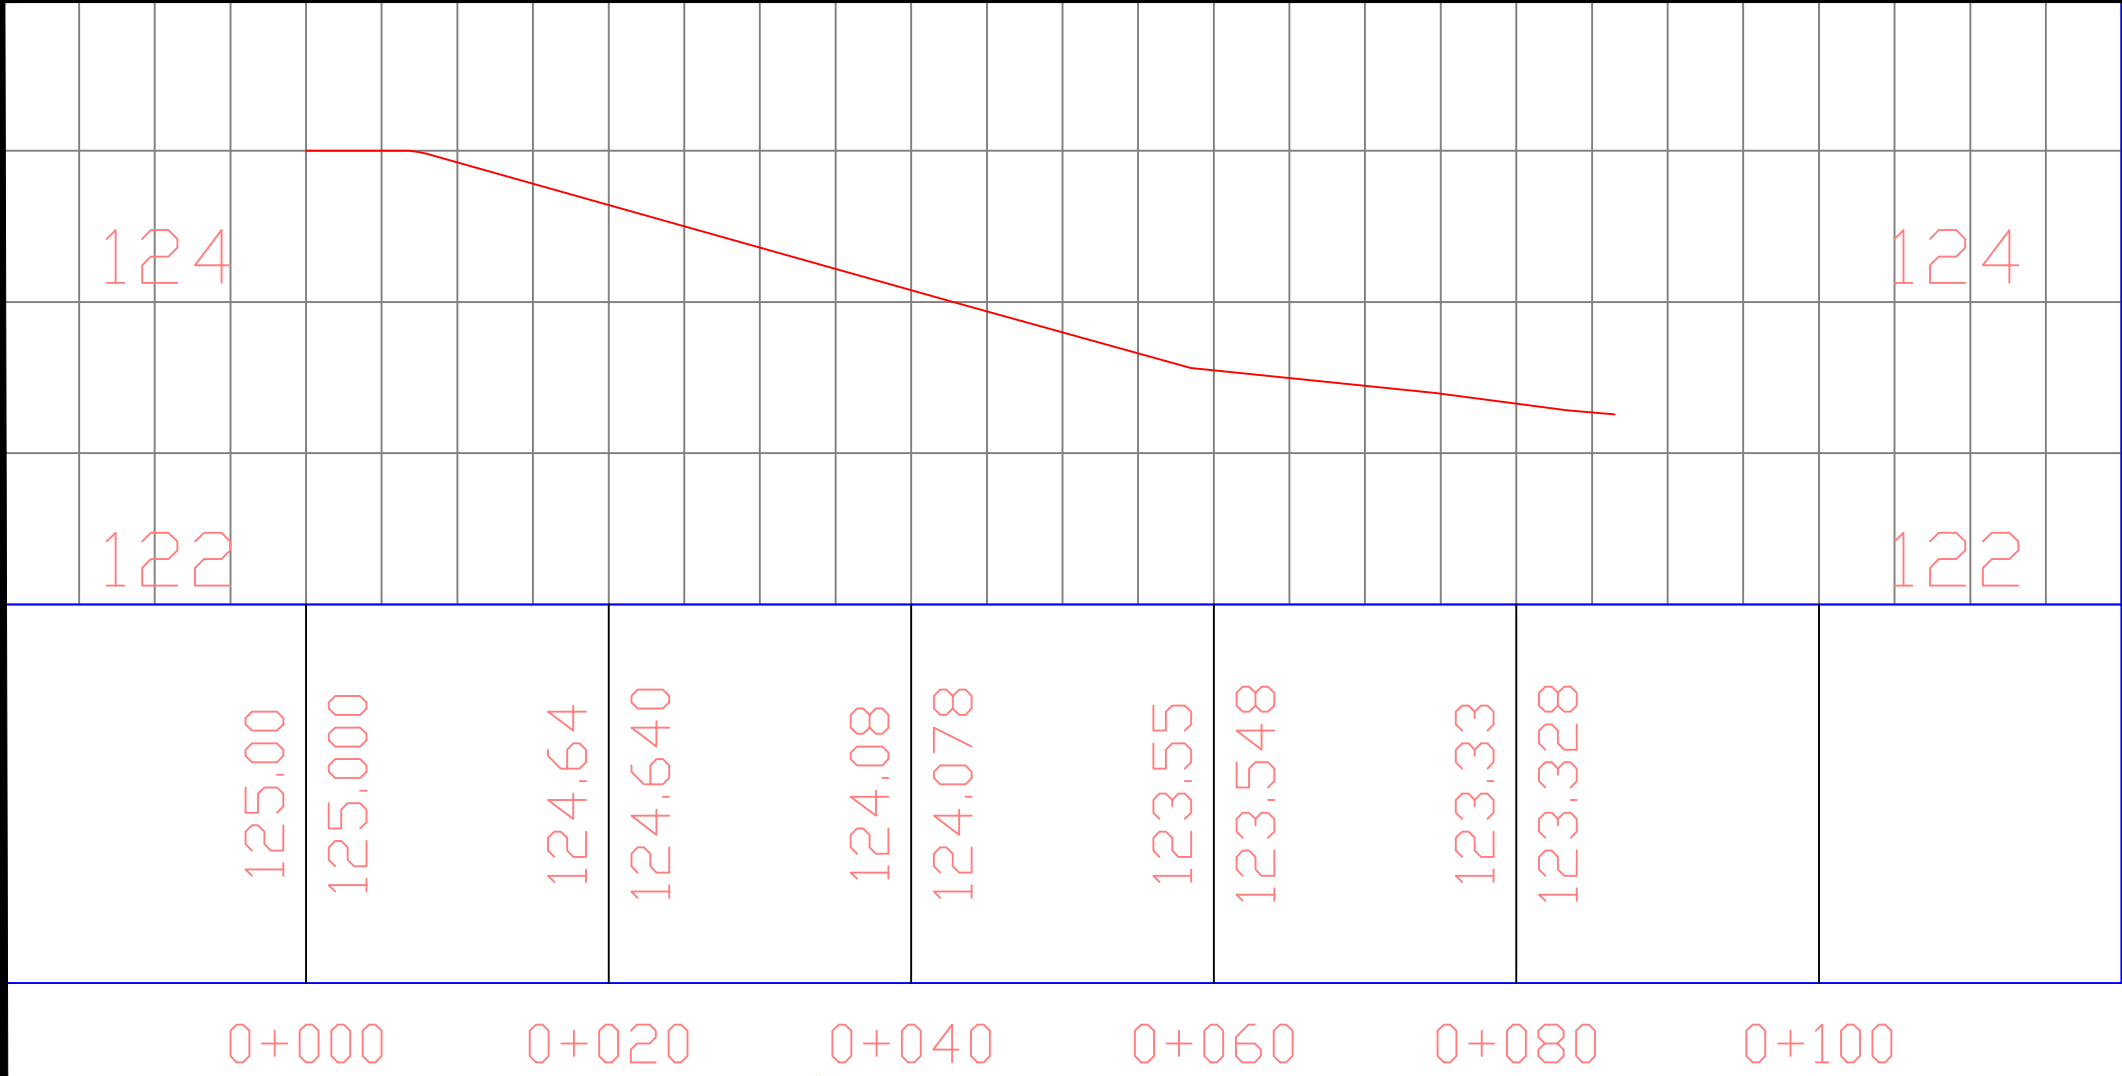

PLANTA DE LOCALIZAÇÃO SEM ESCALA

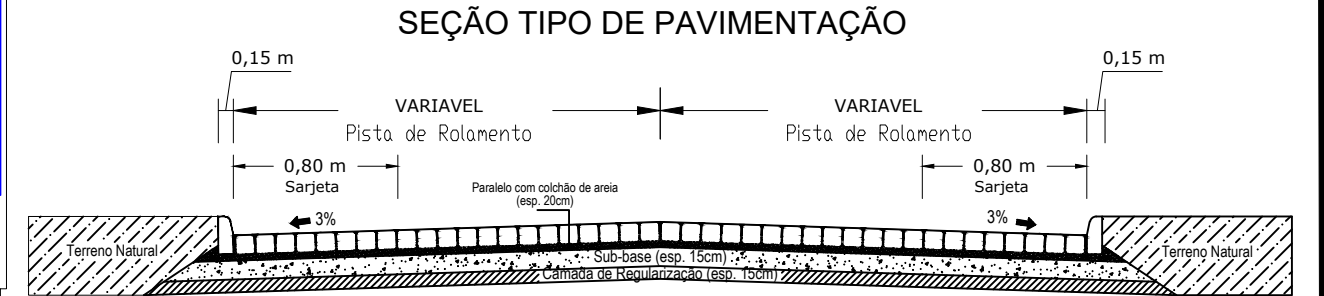


PROPRIETÁRIO: _____


ENGENHEIRO: _____

CONSTRUTOR: _____

PAVIMENTAÇÃO			
PROJETO:	PAVIMENTAÇÃO DE VIAS		
CONTRATO:			
ENDEREÇO:	RUA 26 - GURINHEM - PB		
PROPRIETÁRIO:	PREFEITURA MUNICIPAL DE GURINHEM		
	RESPONSÁVEL	RUBRICA	
DESENHO	-		
CÓPIA	-		
VISTO	-		
PRANCHA	DESENHO/ESCALA		
01/01		1/ 1.000	
		-/-	
		-/-	
		-/-	

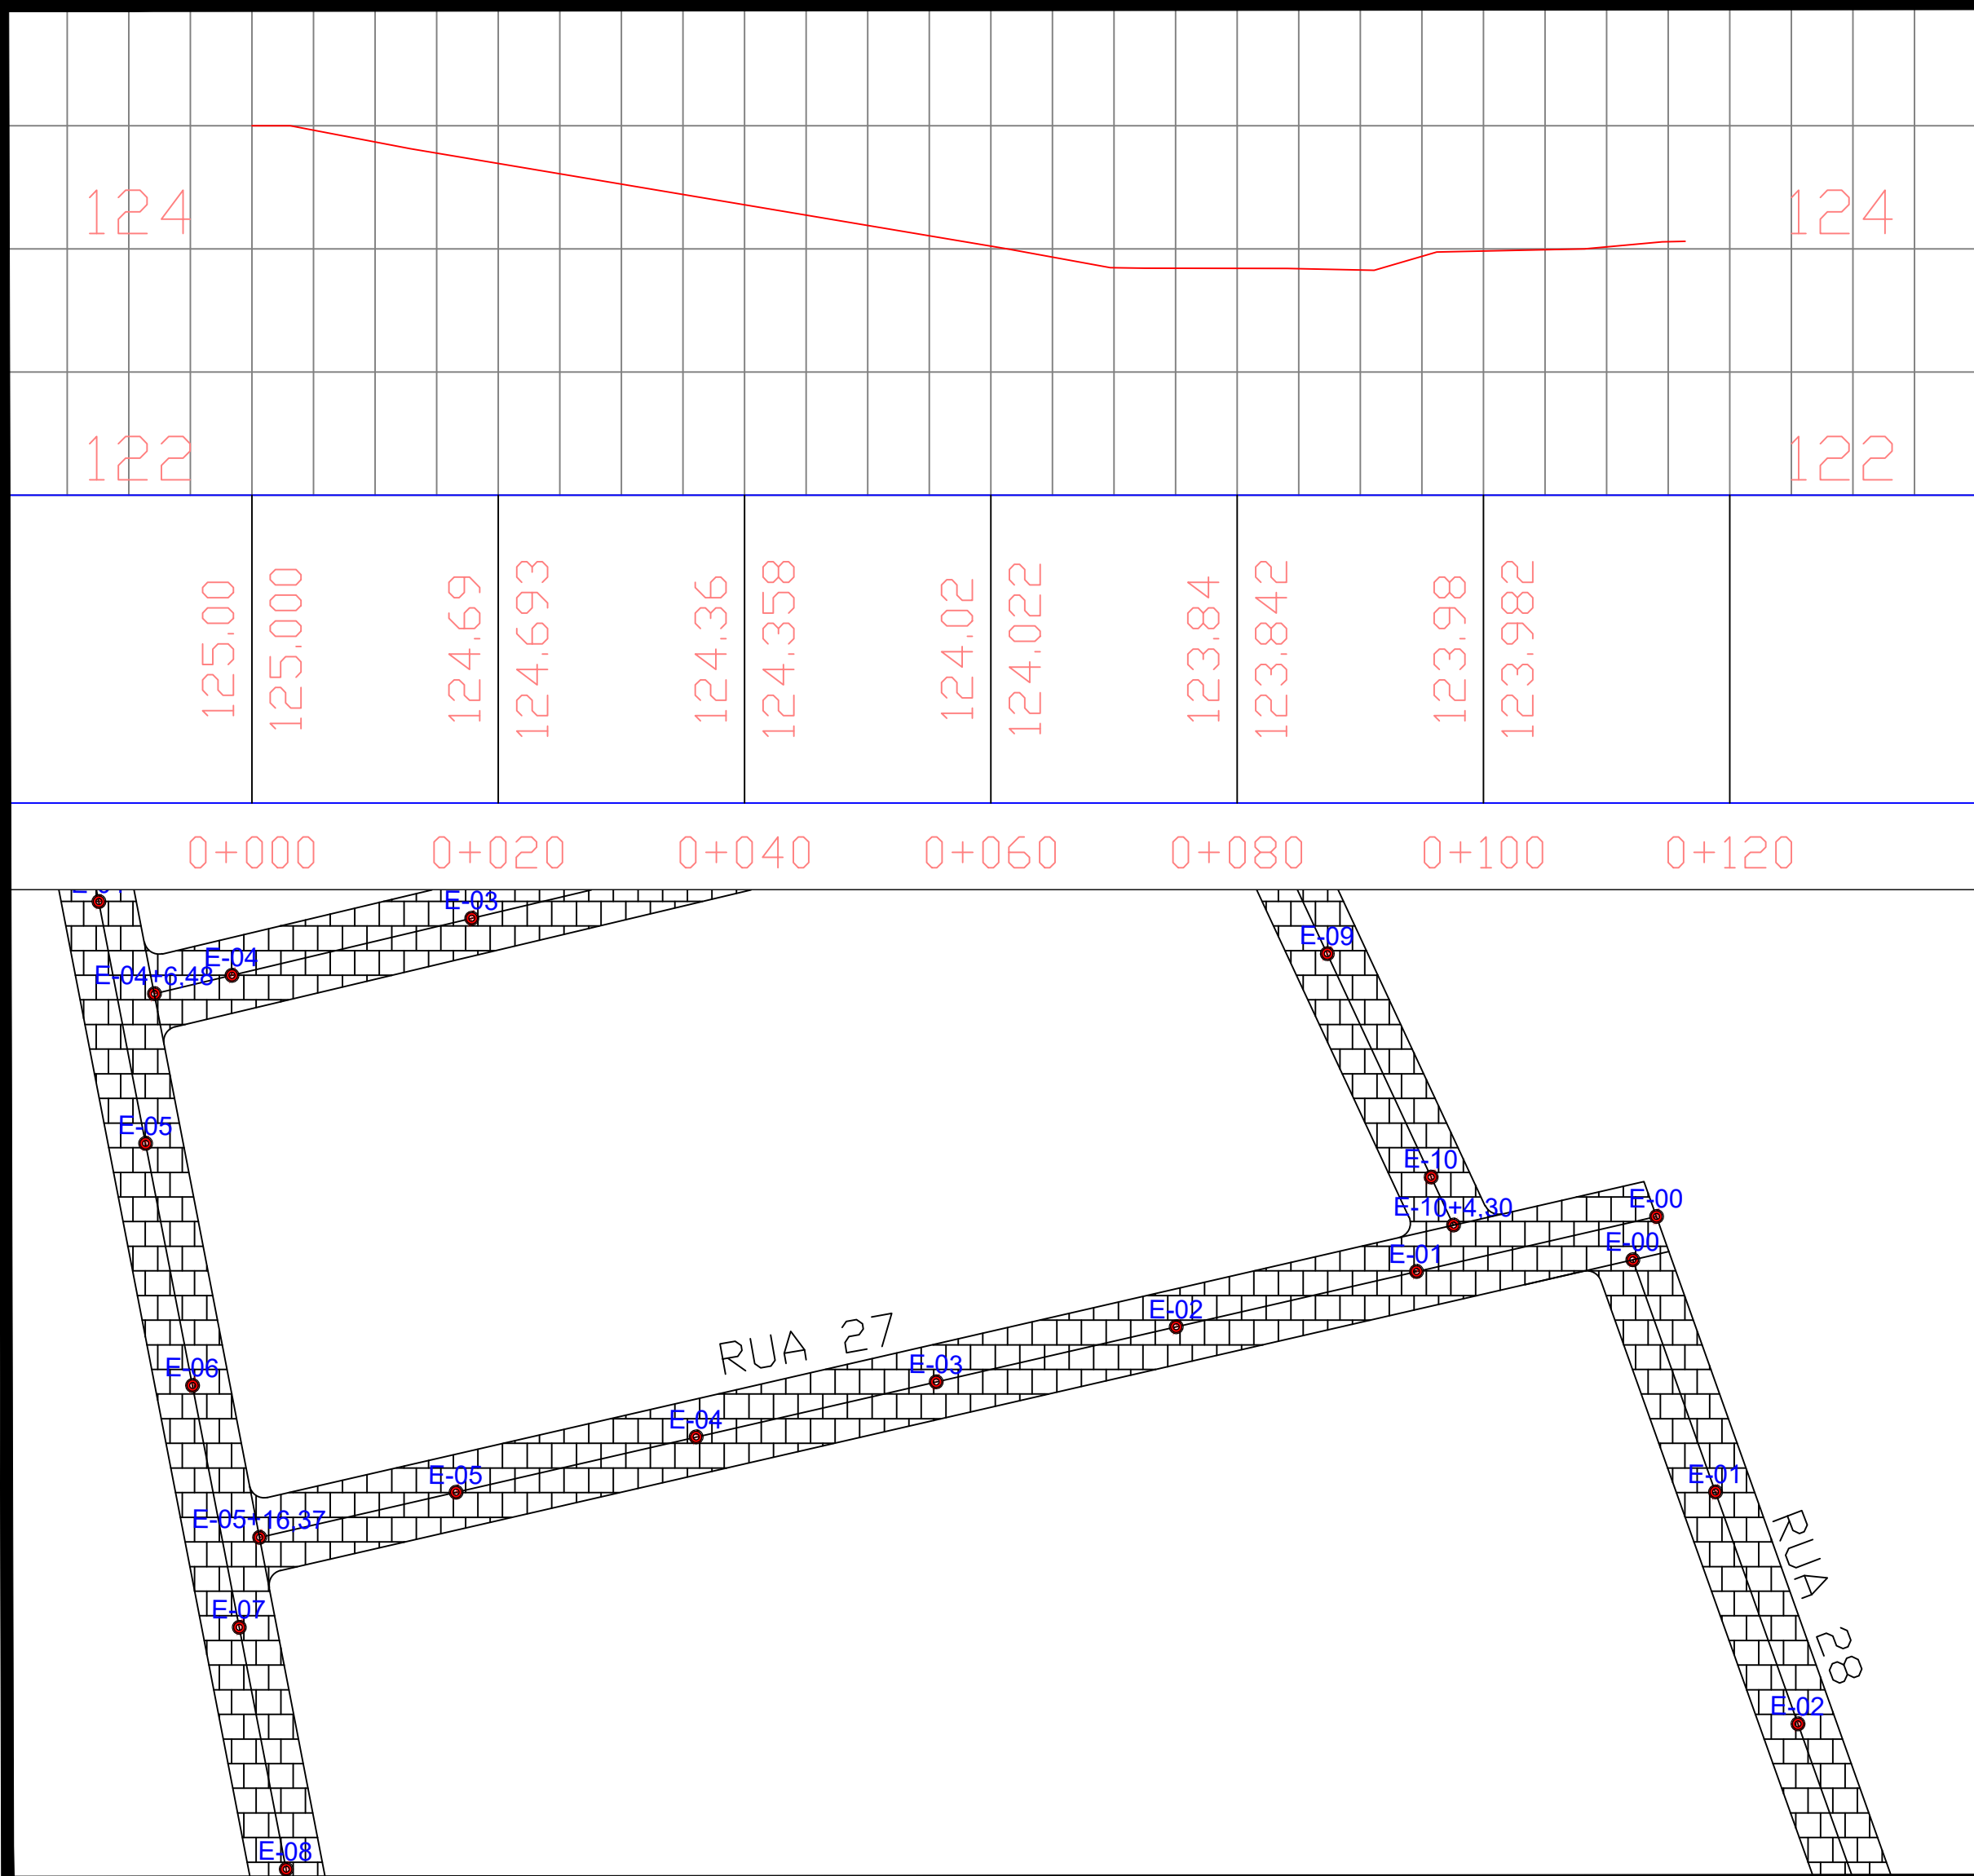

PLANTA DE LOCALIZAÇÃO SEM ESCALA

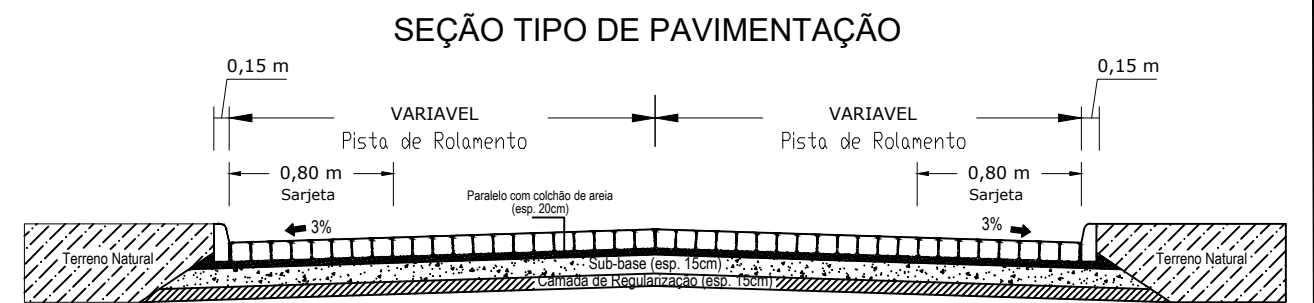

PROPRIETÁRIO: _____

ENGENHEIRO: _____

CONSTRUTOR: _____

PAVIMENTAÇÃO



PROJETO: PAVIMENTAÇÃO DE VIAS

CONTRATO: _____


ENDEREÇO: RUA 27 - GURINHEM - PB

PROPRIETÁRIO: PREFEITURA MUNICIPAL DE GURINHEM

	RESPONSÁVEL	RUBRICA
DESENHO	-	
CÓPIA	-	
VISTO	-	
PRANCHA	DESENHO/ESCALA	
01/01	1/ 1.000	
	-/-	
	-/-	
	-/-	

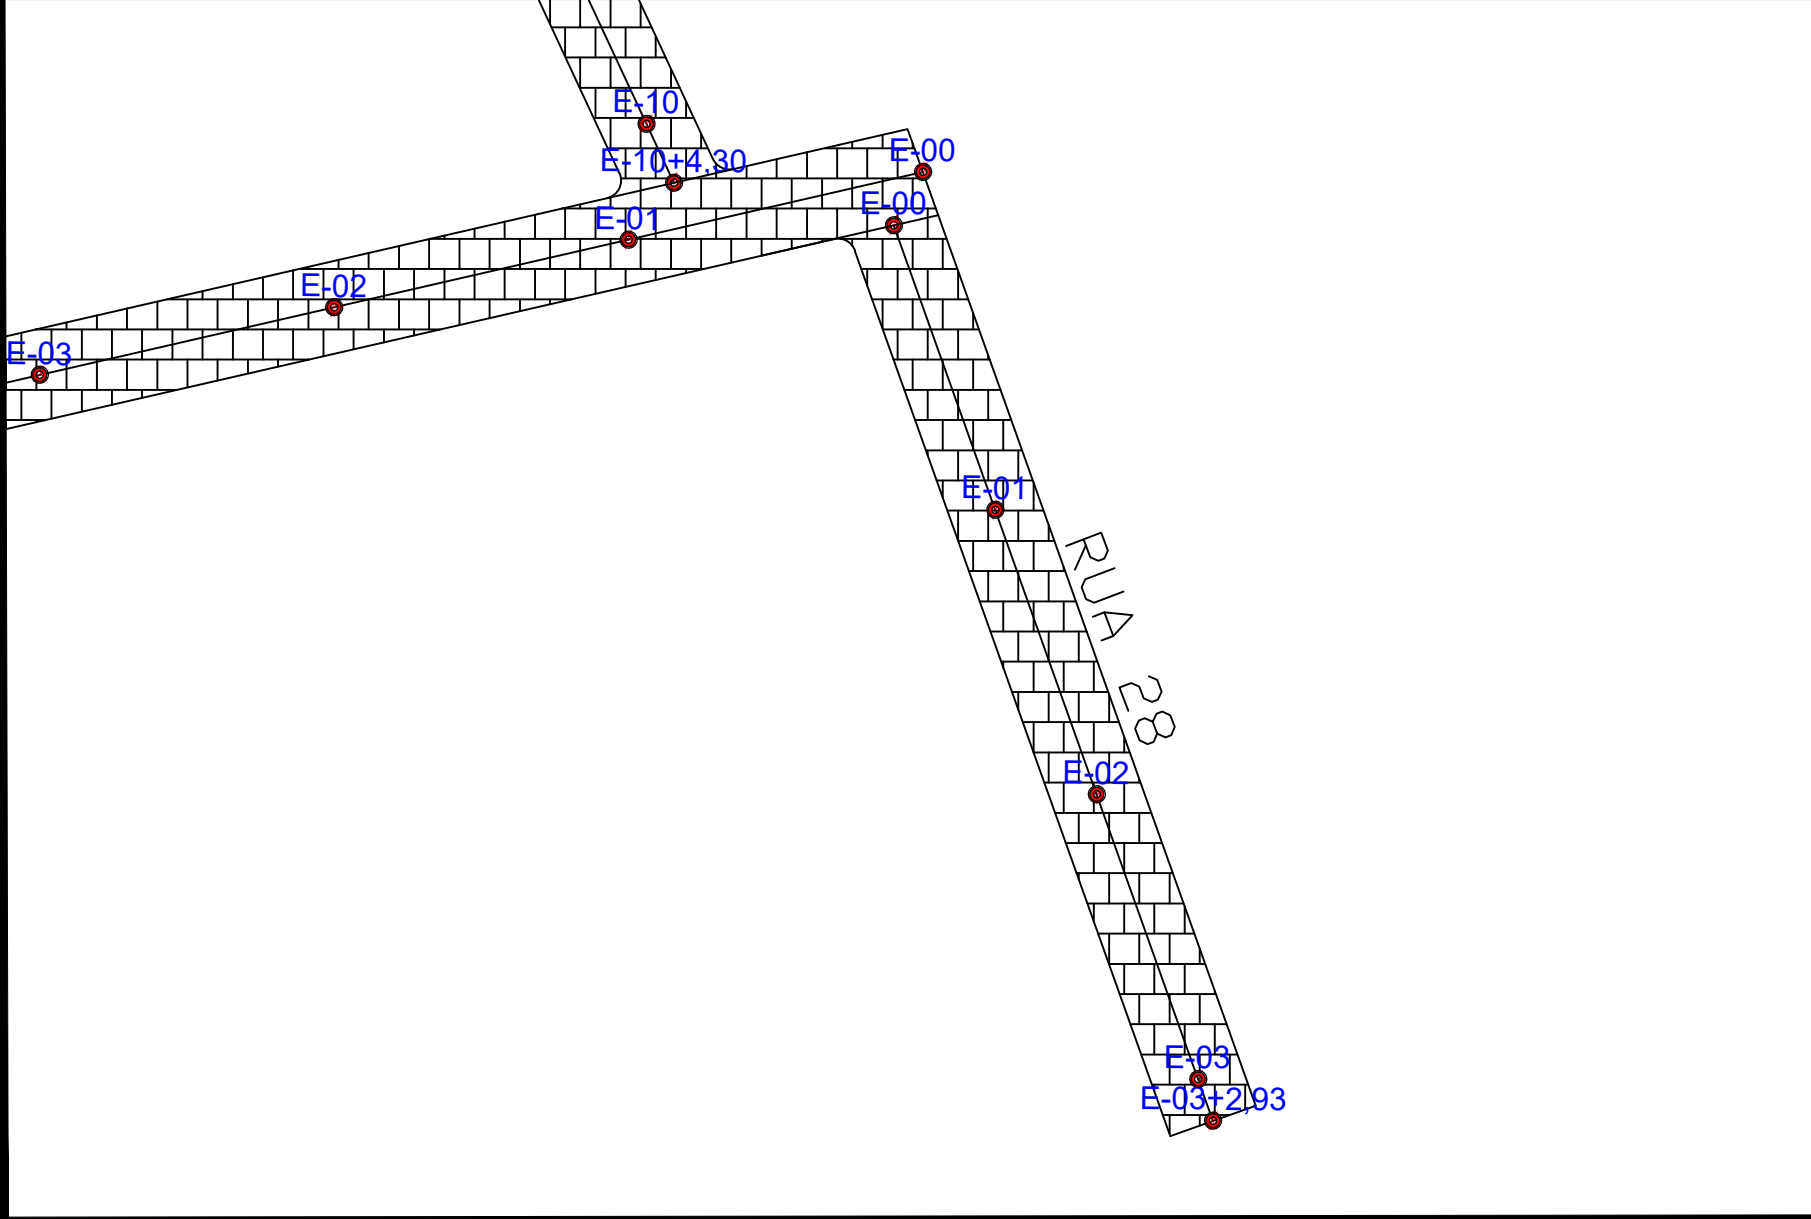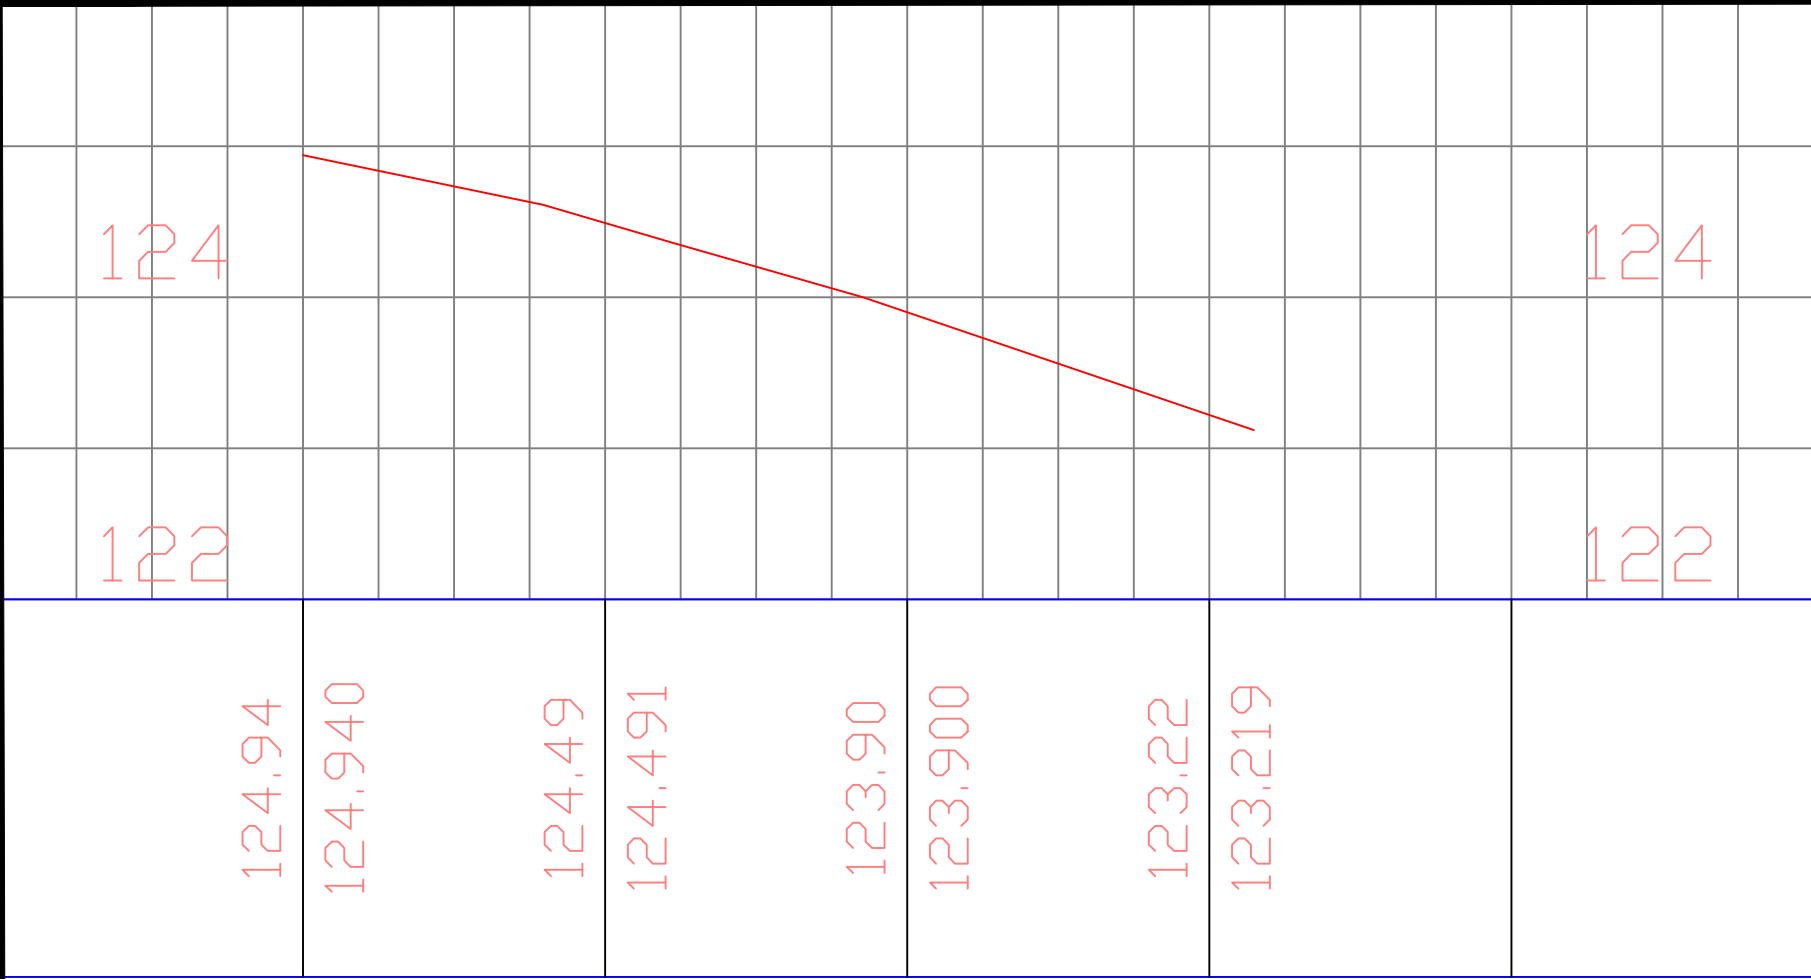

PLANTA DE LOCALIZAÇÃO
SEM ESCALA


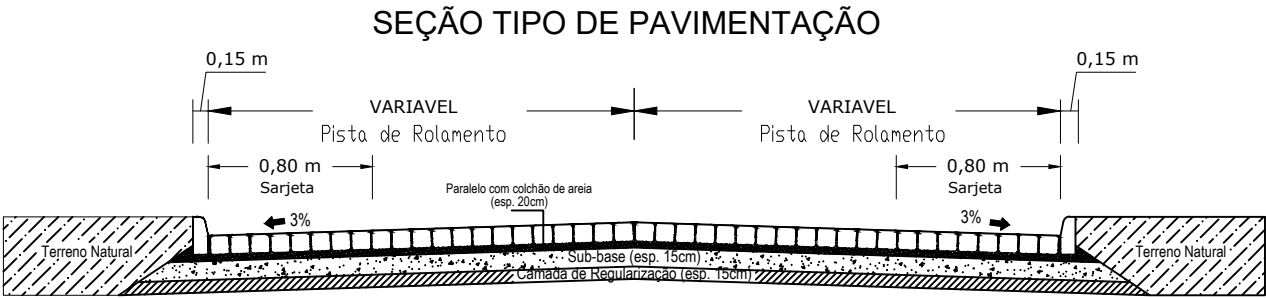


PROPRIETÁRIO: _____


ENGENHEIRO: _____

CONSTRUTOR: _____

PAVIMENTAÇÃO			
PROJETO:		PAVIMENTAÇÃO DE VIAS	
CONTRATO:			
ENDEREÇO:		RUA 28 - GURINHEM - PB	
PROPRIETÁRIO:		PREFEITURA MUNICIPAL DE GURINHEM	
	RESPONSÁVEL	RUBRICA	
DESENHO	-		
CÓPIA	-		
VISTO	-		
PRANCHA	DESENHO/ESCALA		
01/01	1/ 1.000		
	-/-		
	-/-		
	-/-		

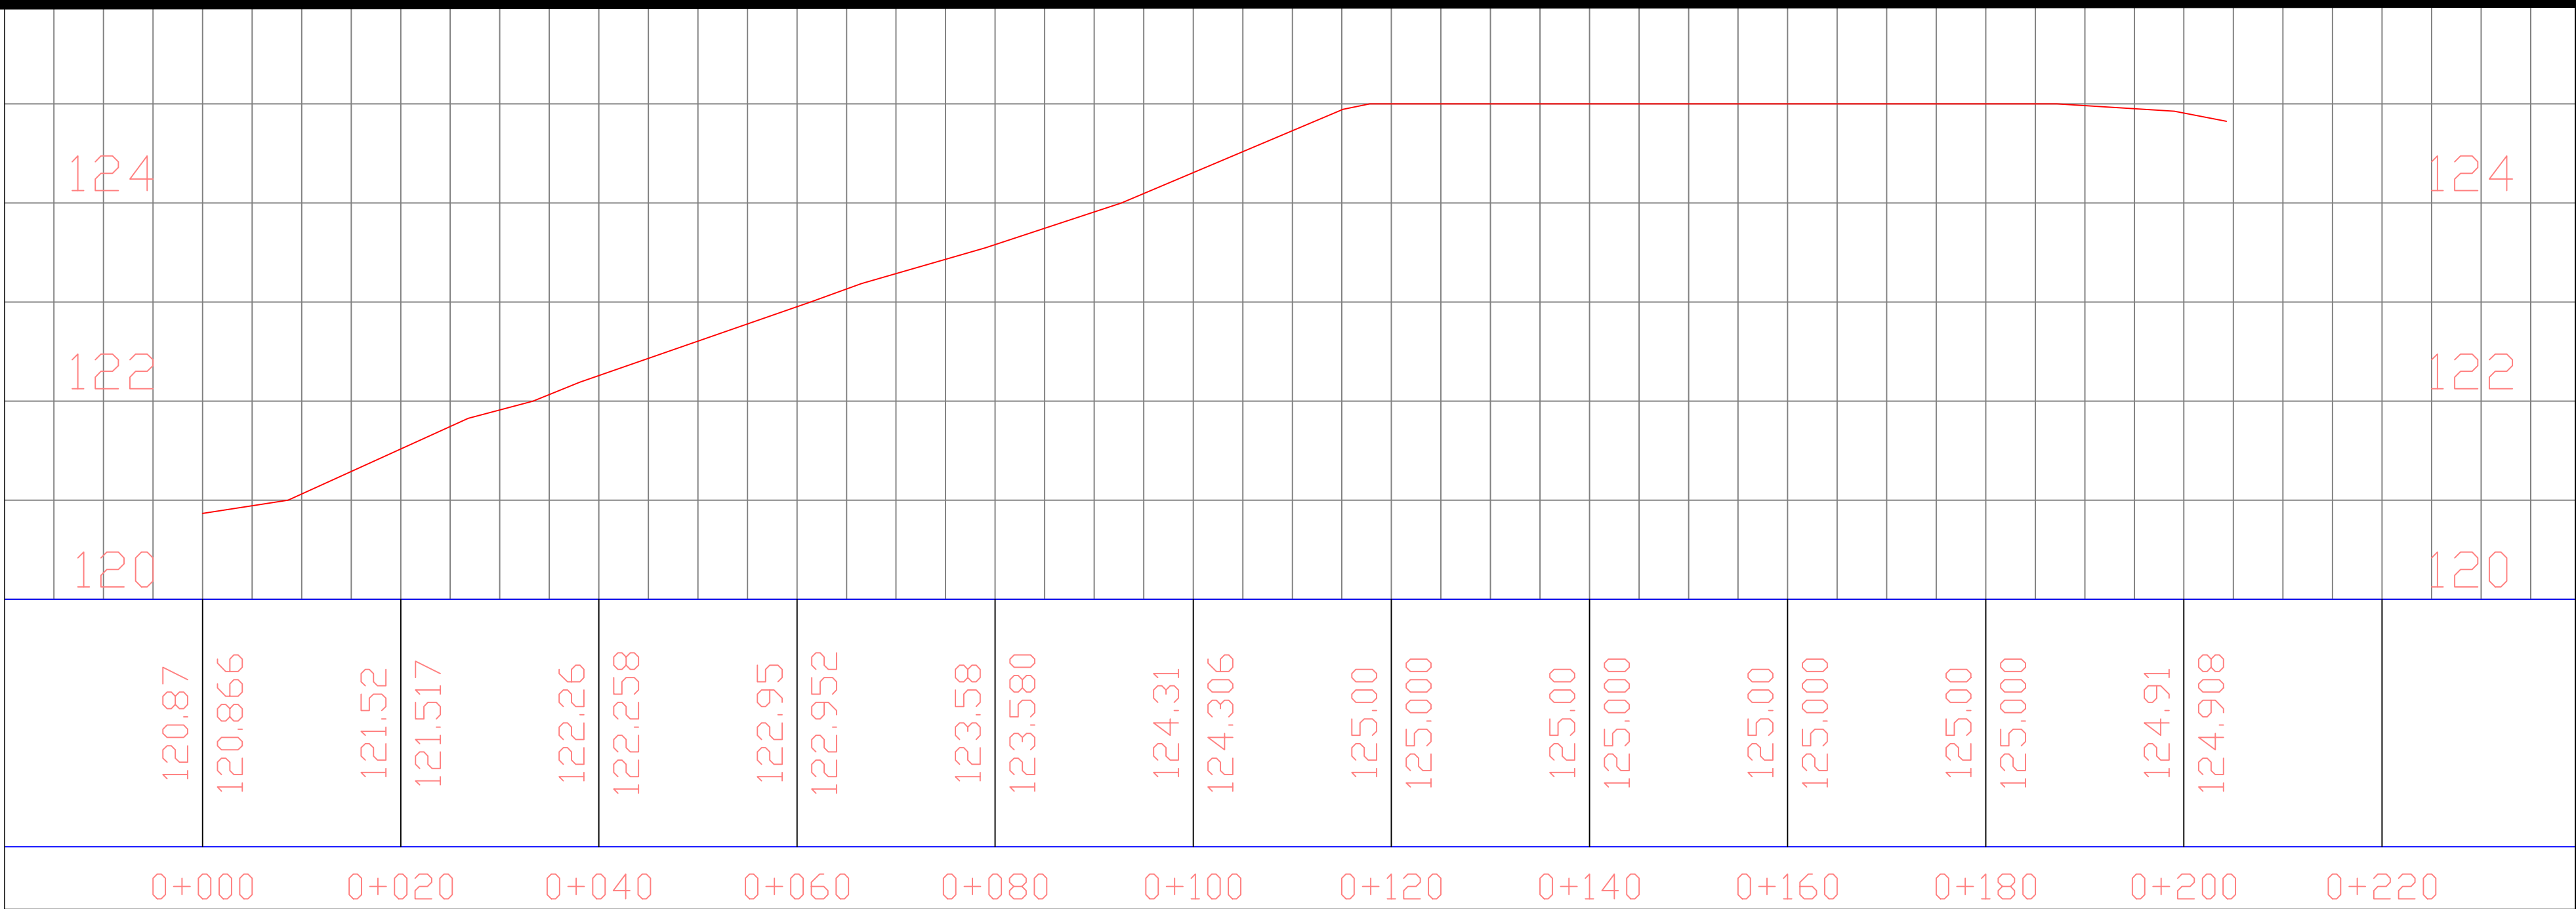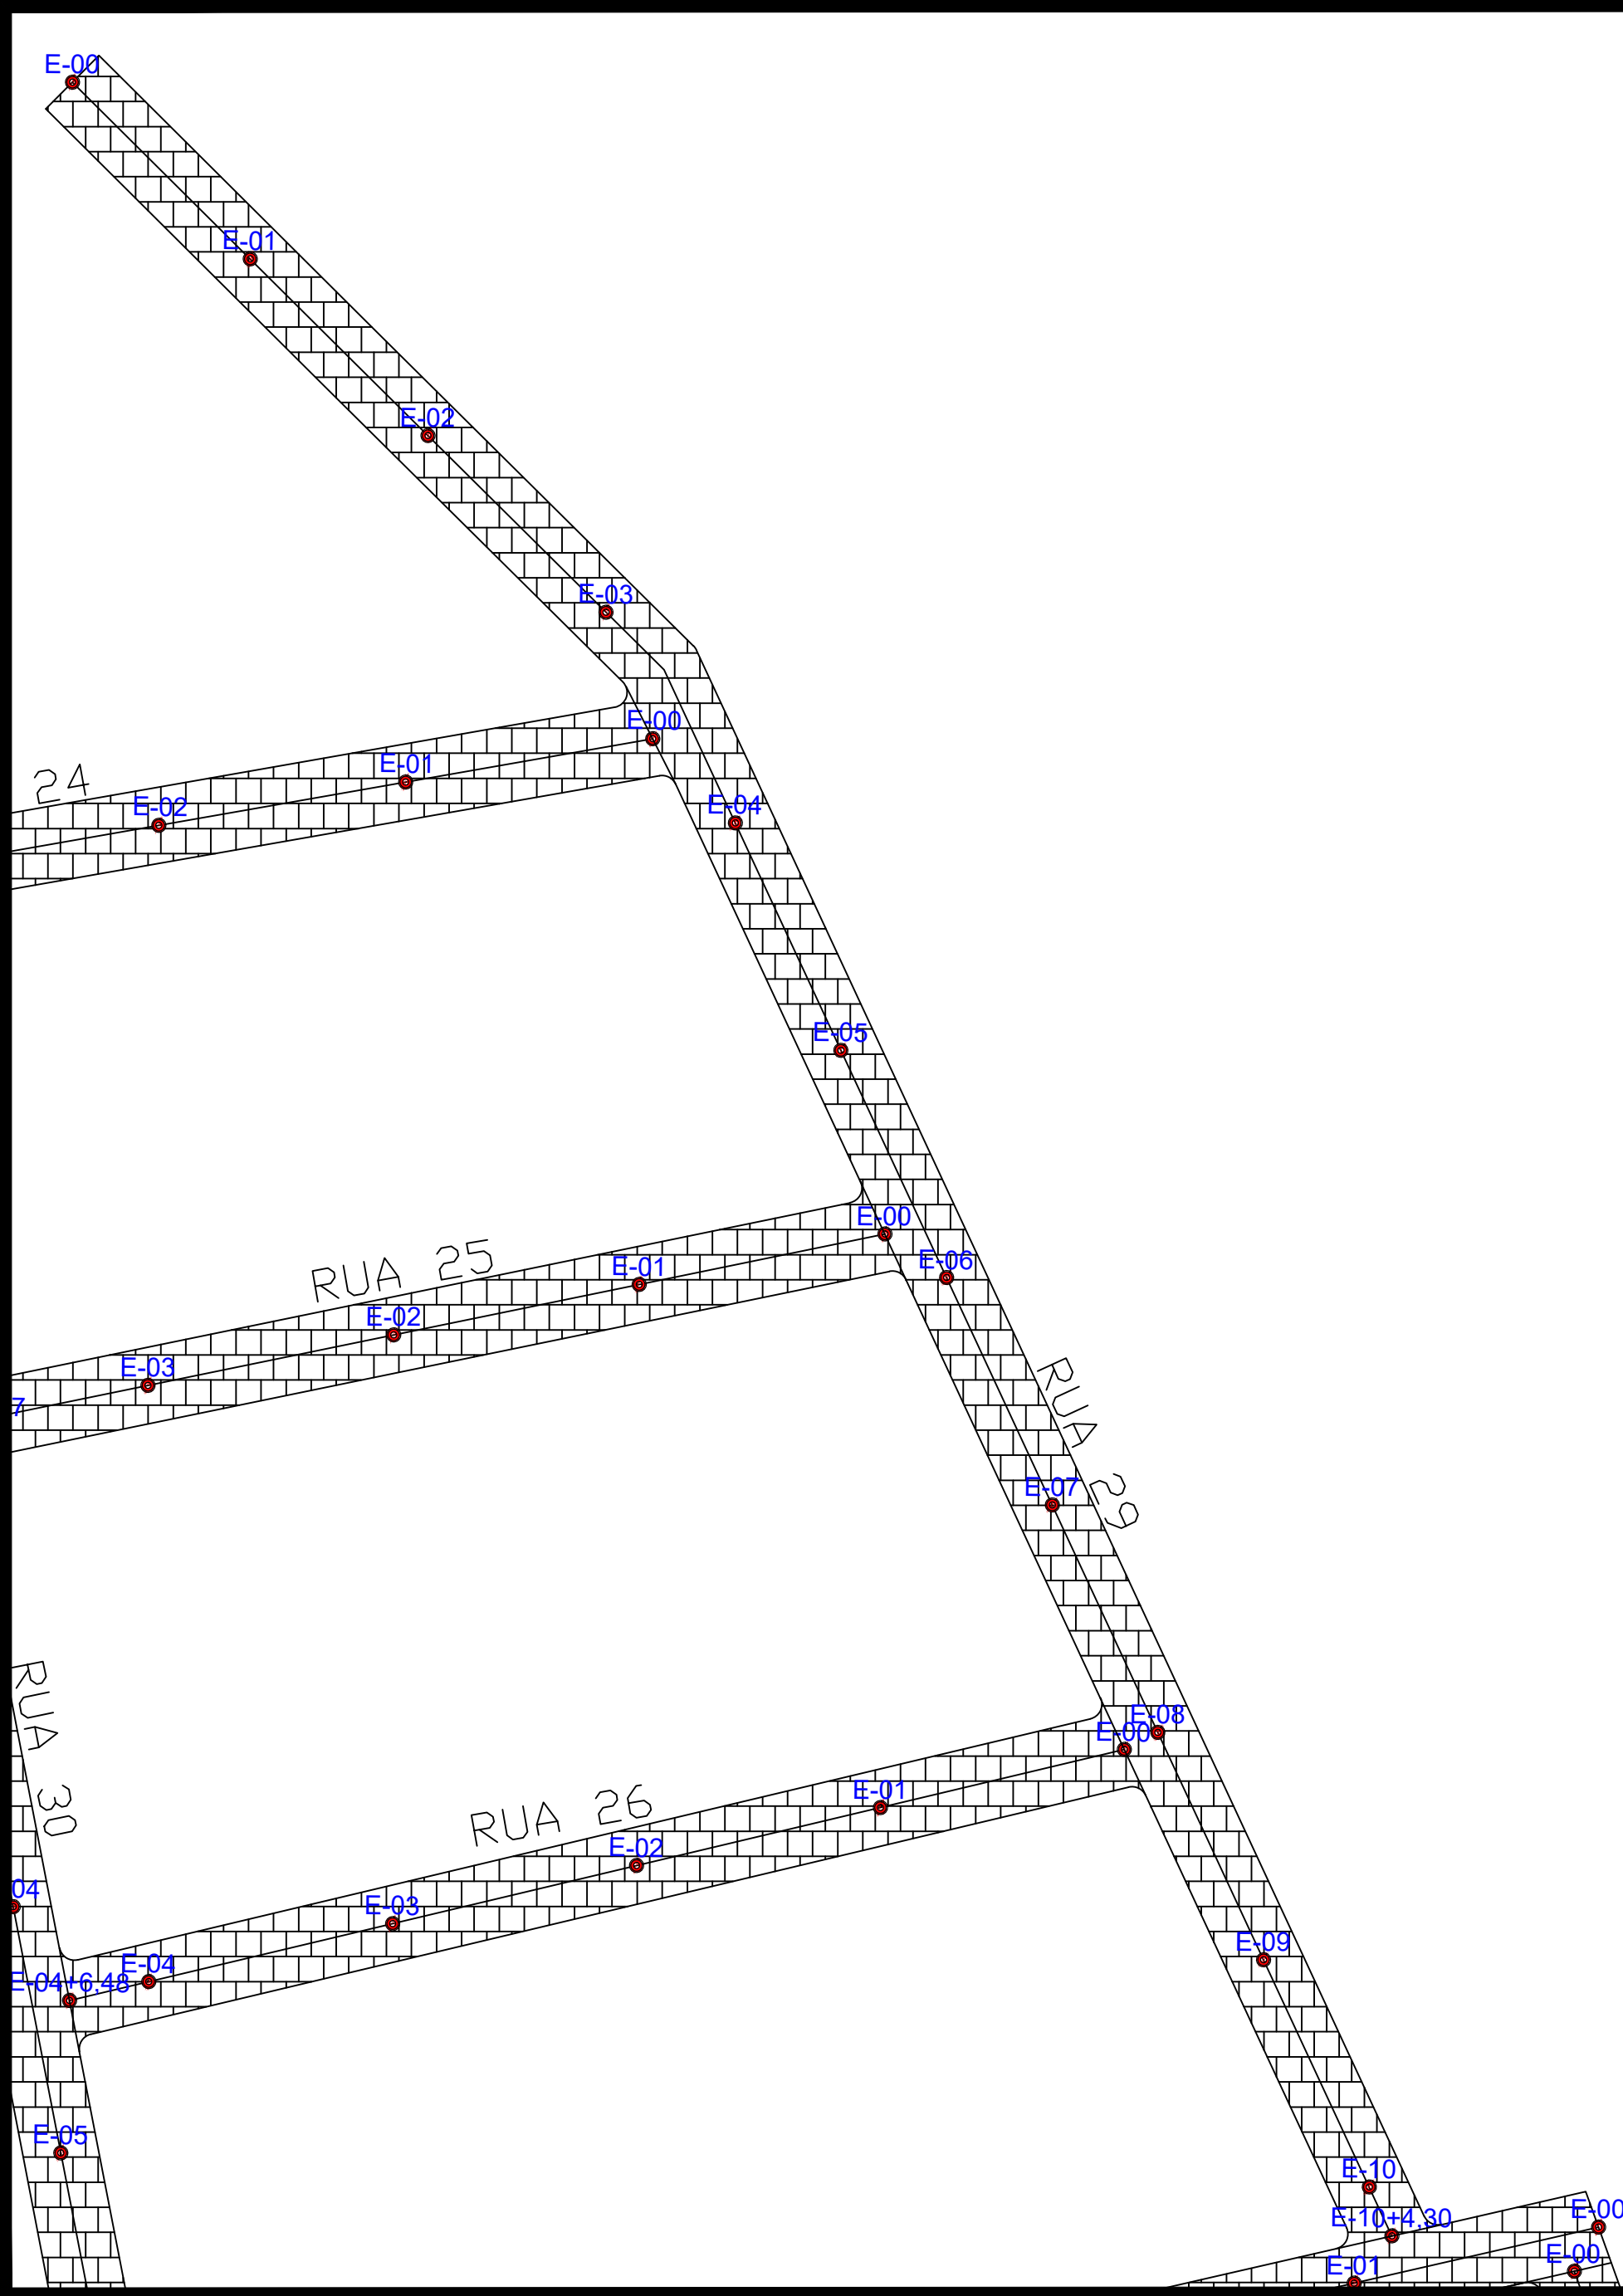

PLANTA DE LOCALIZAÇÃO
SEM ESCALA

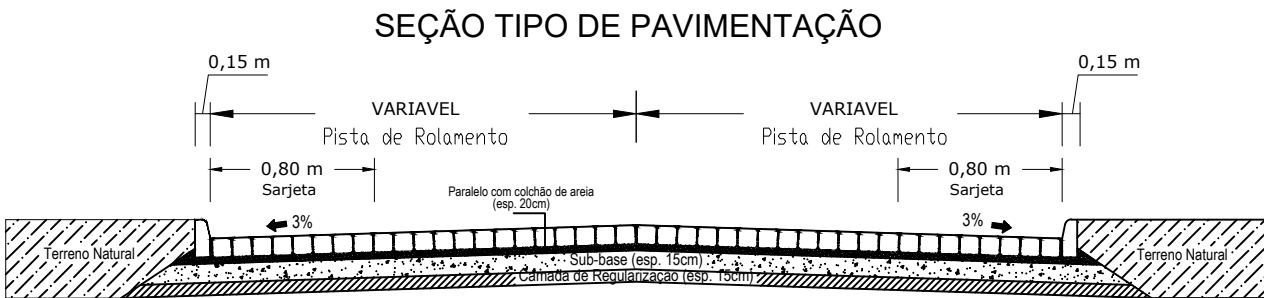

PROPRIETÁRIO: _____
ENGENHEIRO: _____
CONSTRUTOR: _____

PAVIMENTAÇÃO




PROJETO: PAVIMENTAÇÃO DE VIAS

CONTRATO:


ENDEREÇO: RUA 29 - GURINHEM - PB

PROPRIETÁRIO: PREFEITURA MUNICIPAL DE GURINHEM

	RESPONSÁVEL	RUBRICA
DESENHO	-	
CÓPIA	-	
VISTO	-	
PRANCHA	DESENHO/ESCALA	
01/01	1/ 1.000	
	-/-	
	-/-	
	-/-	

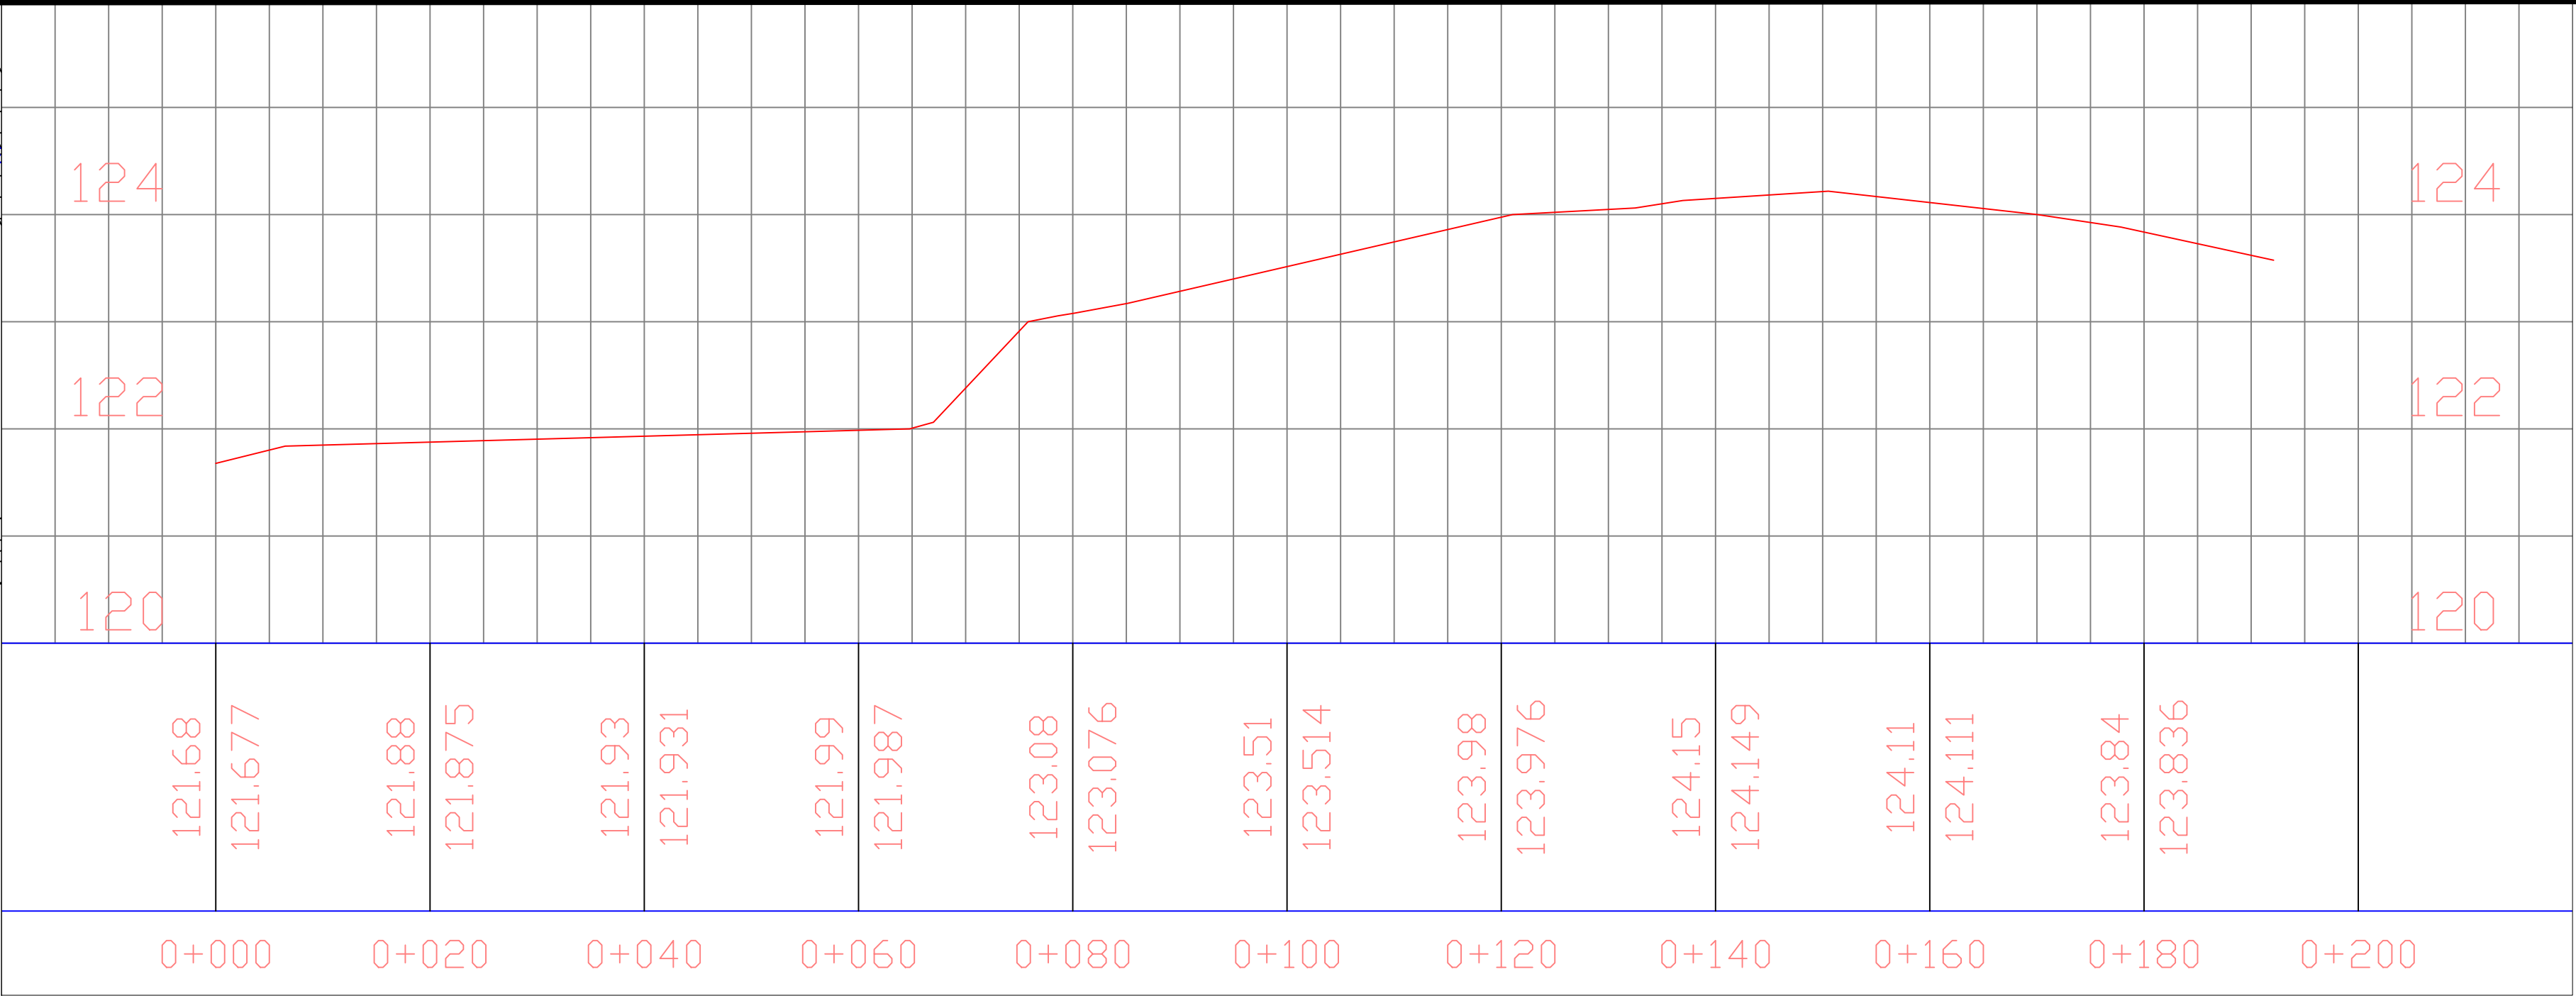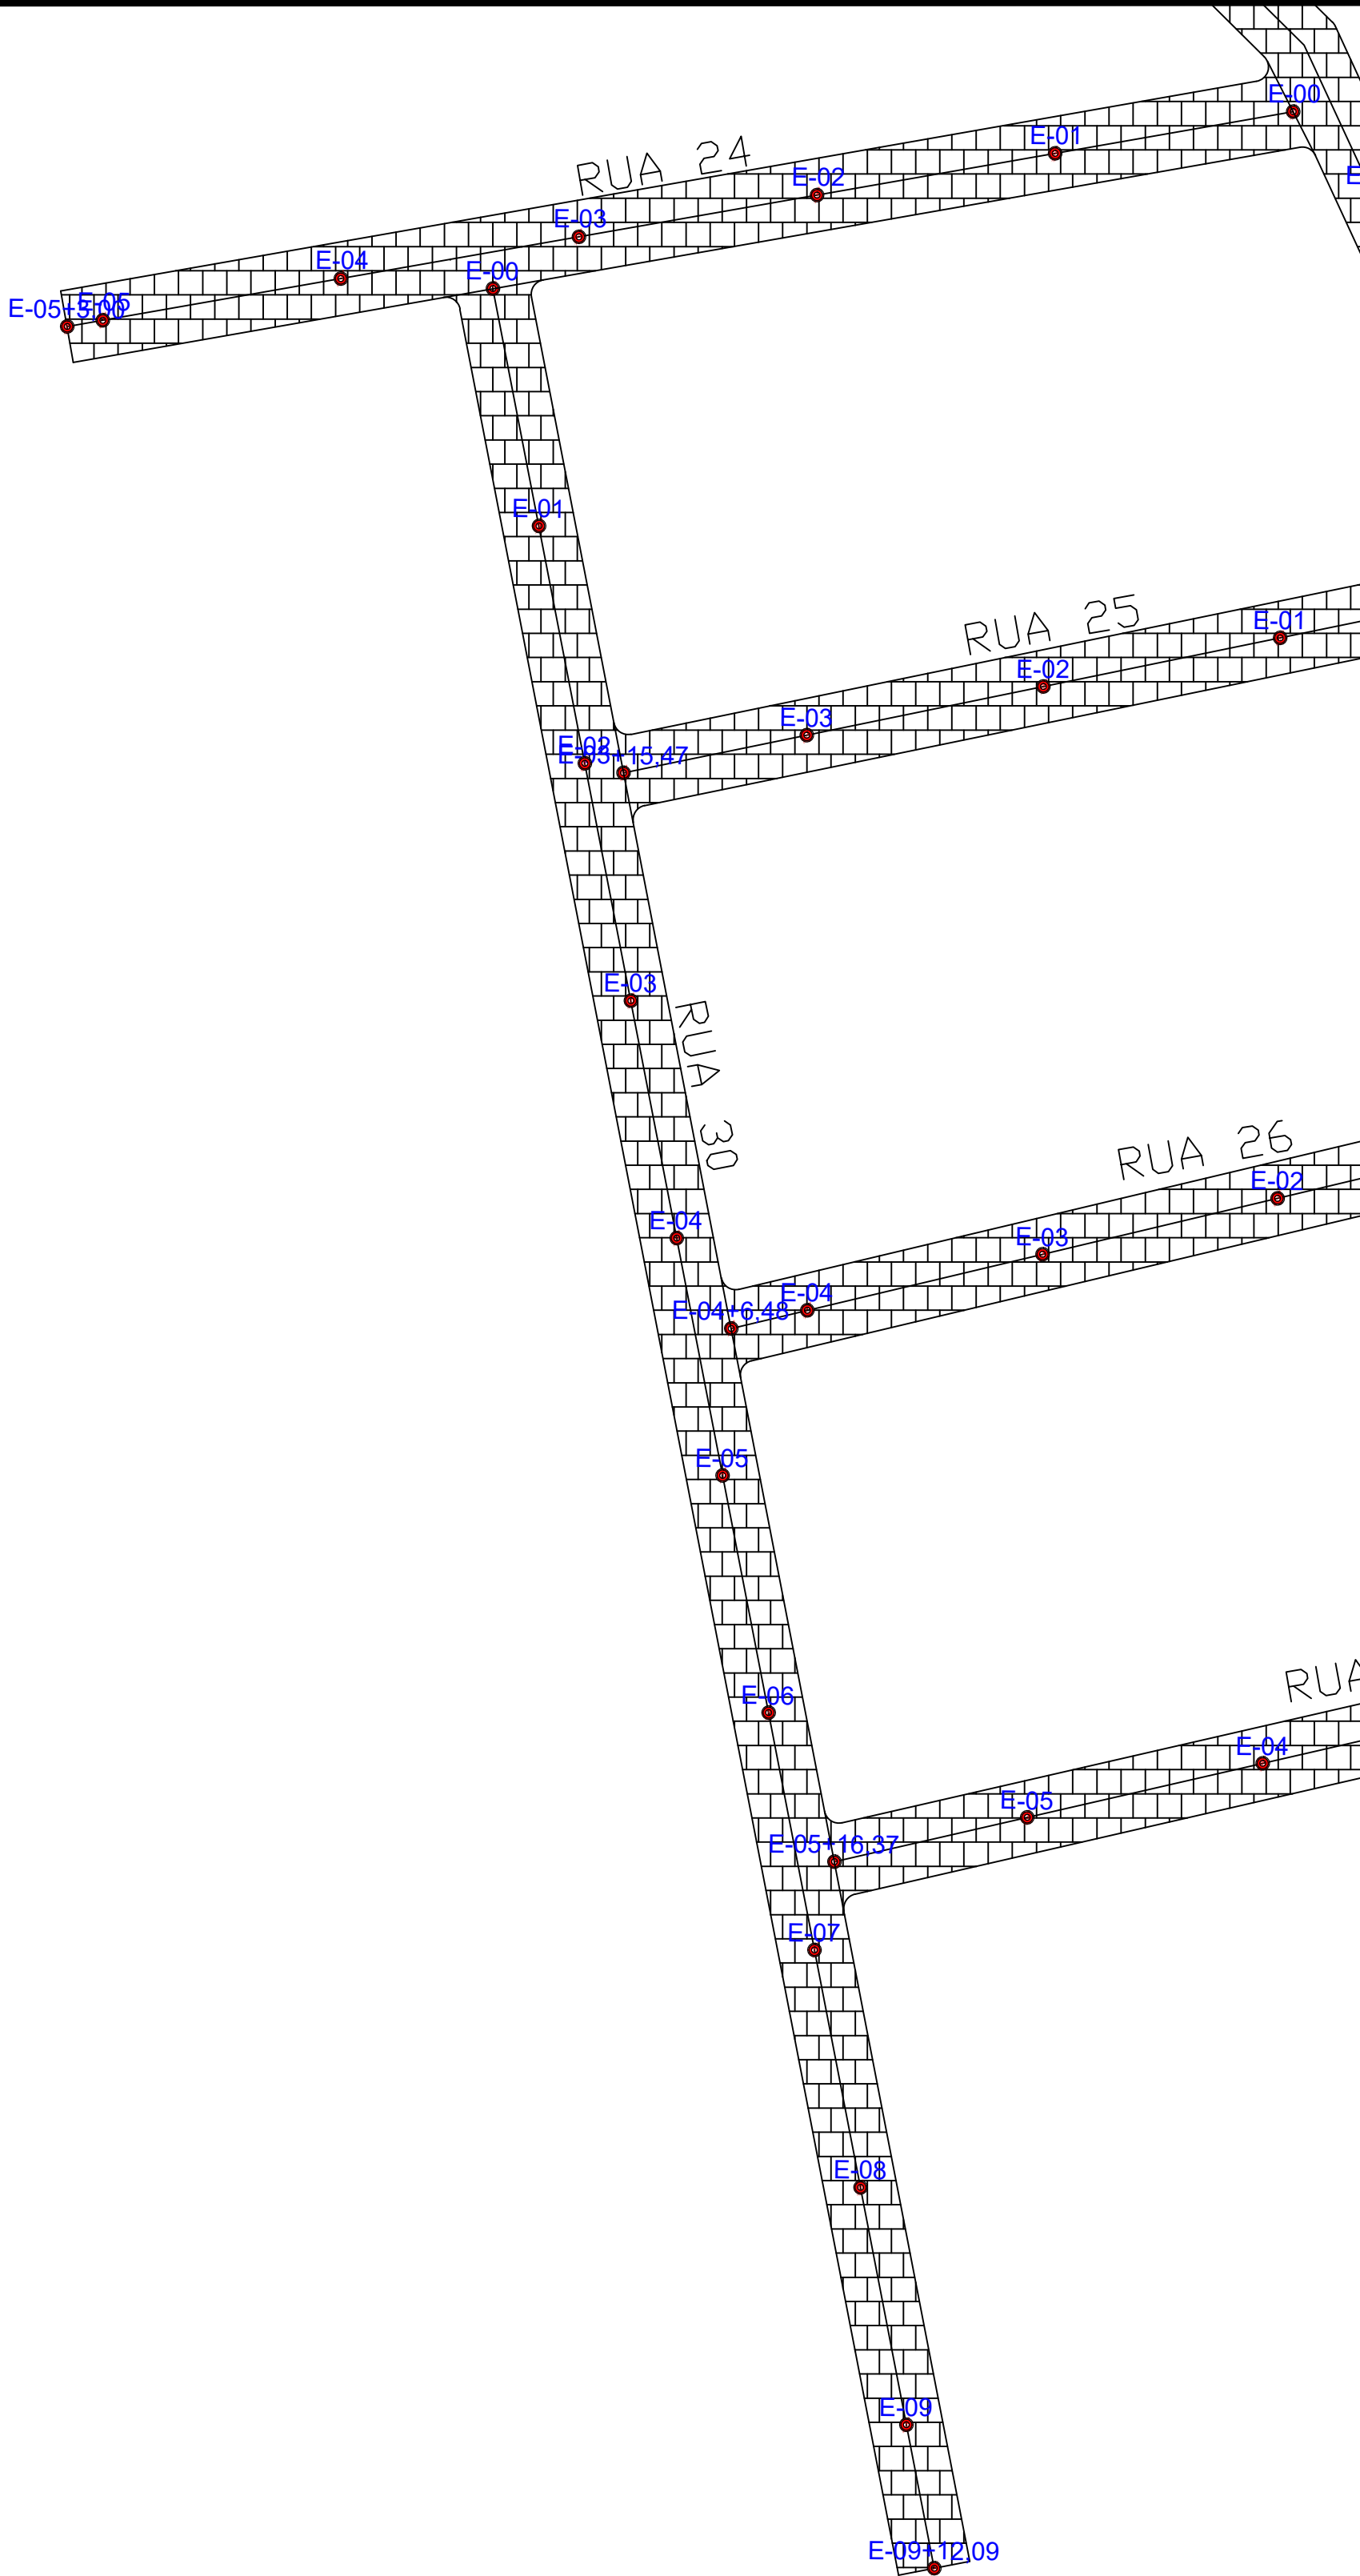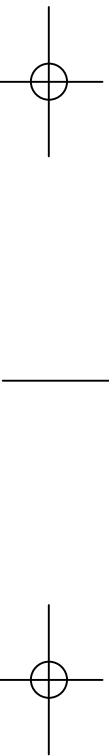

PLANTA DE LOCALIZAÇÃO
SEM ESCALA

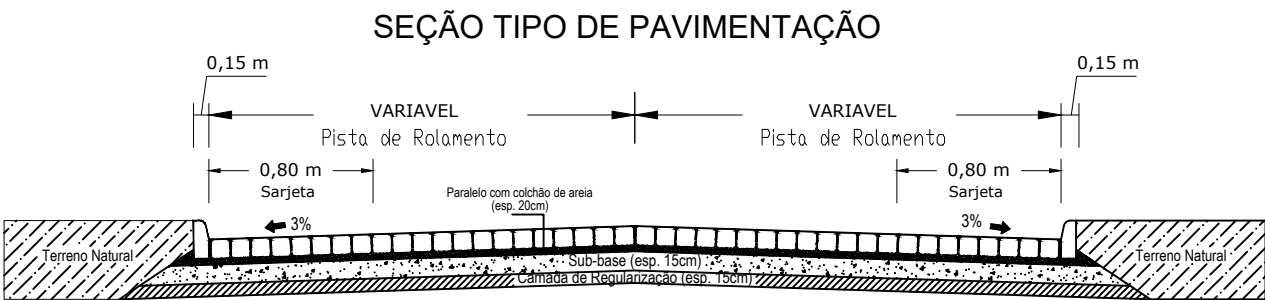

PROPRIETÁRIO: _____

ENGENHEIRO: _____

CONSTRUTOR: _____

PAVIMENTAÇÃO

PROJETO: PAVIMENTAÇÃO DE VIAS

CONTRATO: _____





ENDEREÇO: RUA 30 - GURINHEM - PB

PROPRIETÁRIO: PREFEITURA MUNICIPAL DE GURINHEM


	RESPONSÁVEL	RUBRICA
DESENHO	-	
CÓPIA	-	
VISTO	-	
PRANCHA	DESENHO/ESCALA	

01/01

1/ 1.000
-/-
-/-
-/-

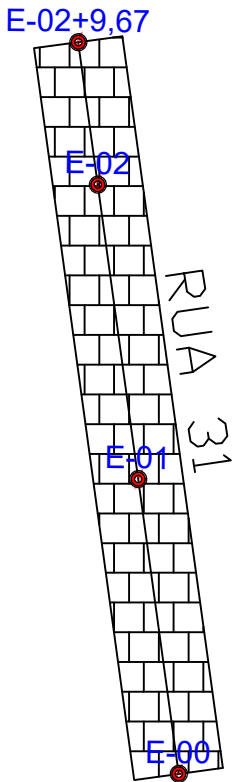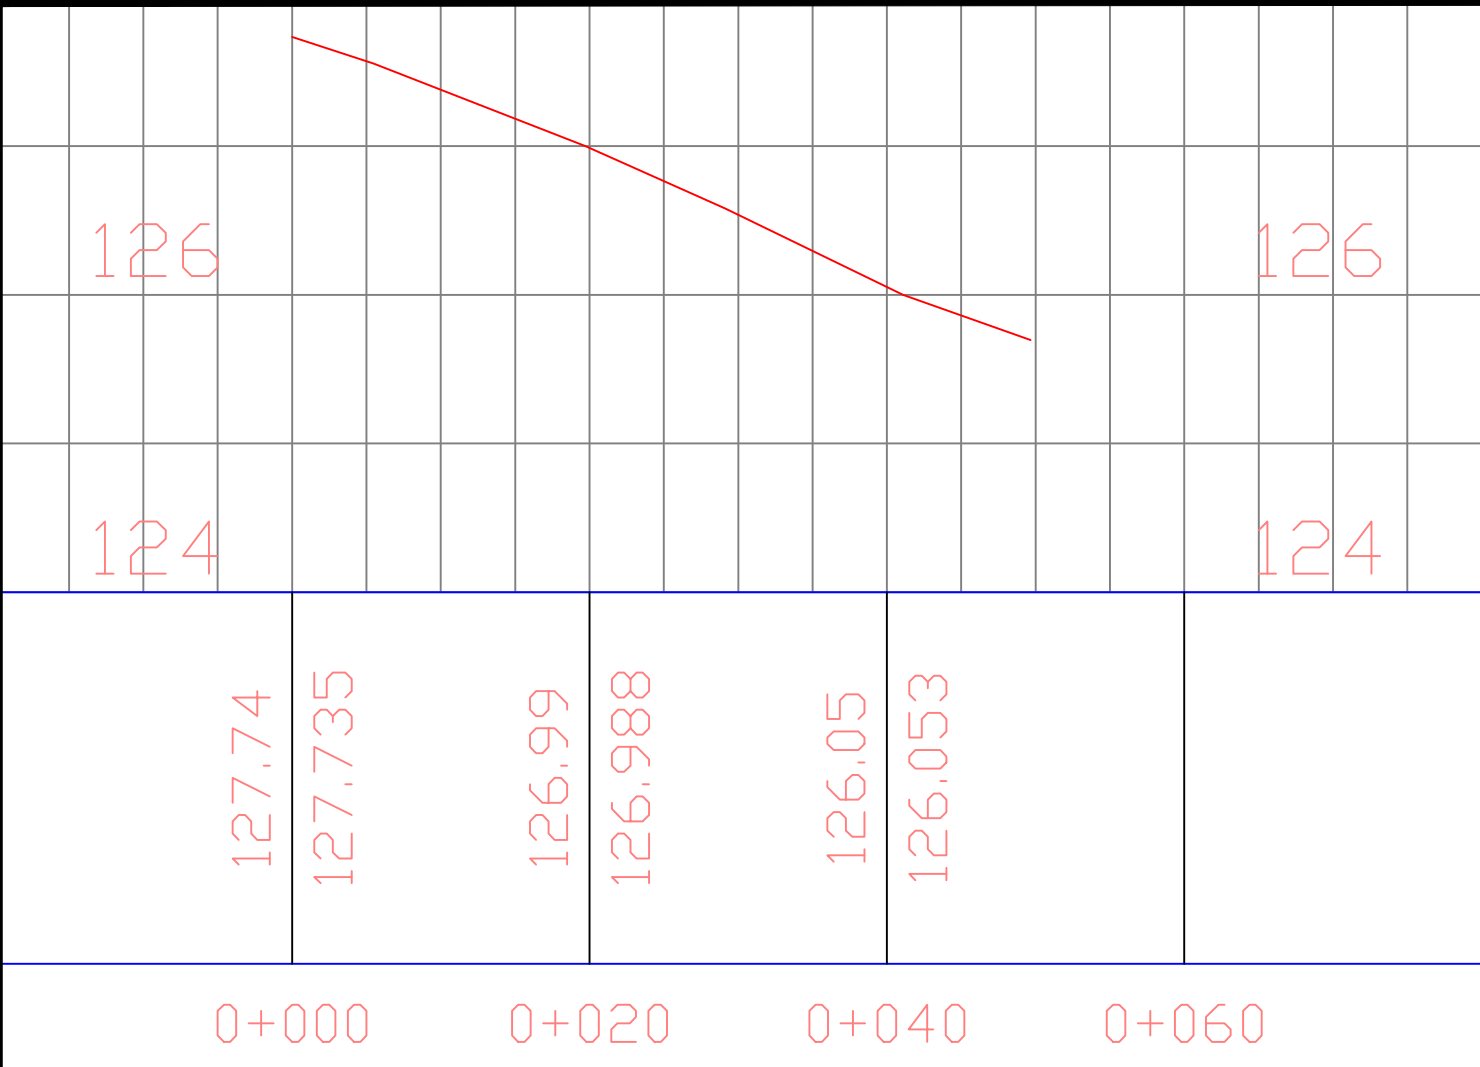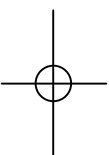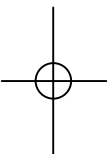

PLANTA DE LOCALIZAÇÃO SEM ESCALA

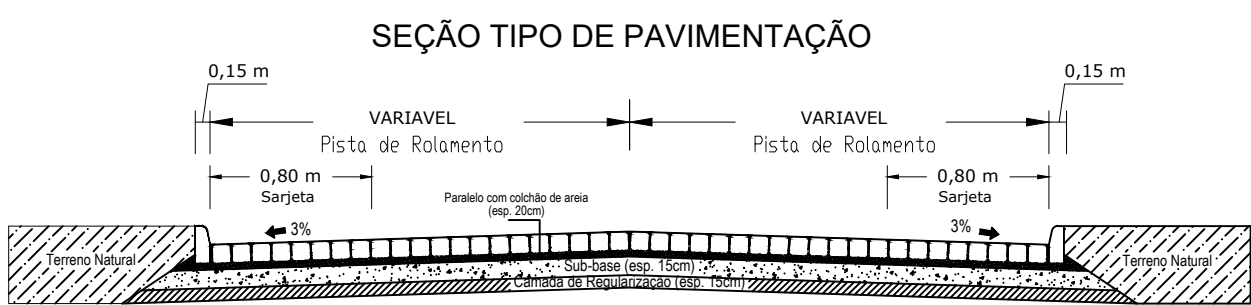

PROPRIETÁRIO: _____

ENGENHEIRO: _____

CONSTRUTOR: _____

PAVIMENTAÇÃO


PROJETO: PAVIMENTAÇÃO DE VIAS

CONTRATO: _____

ENDEREÇO: RUA 31 - GURINHEM - PB

PROPRIETÁRIO: PREFEITURA MUNICIPAL DE GURINHEM

	RESPONSÁVEL	RUBRICA	
DESENHO	-		
CÓPIA	-		
VISTO	-		
PRANCHA	DESENHO/ESCALA		
01/01	1/ 1.000		
	-/-		
	-/-		
	-/-		

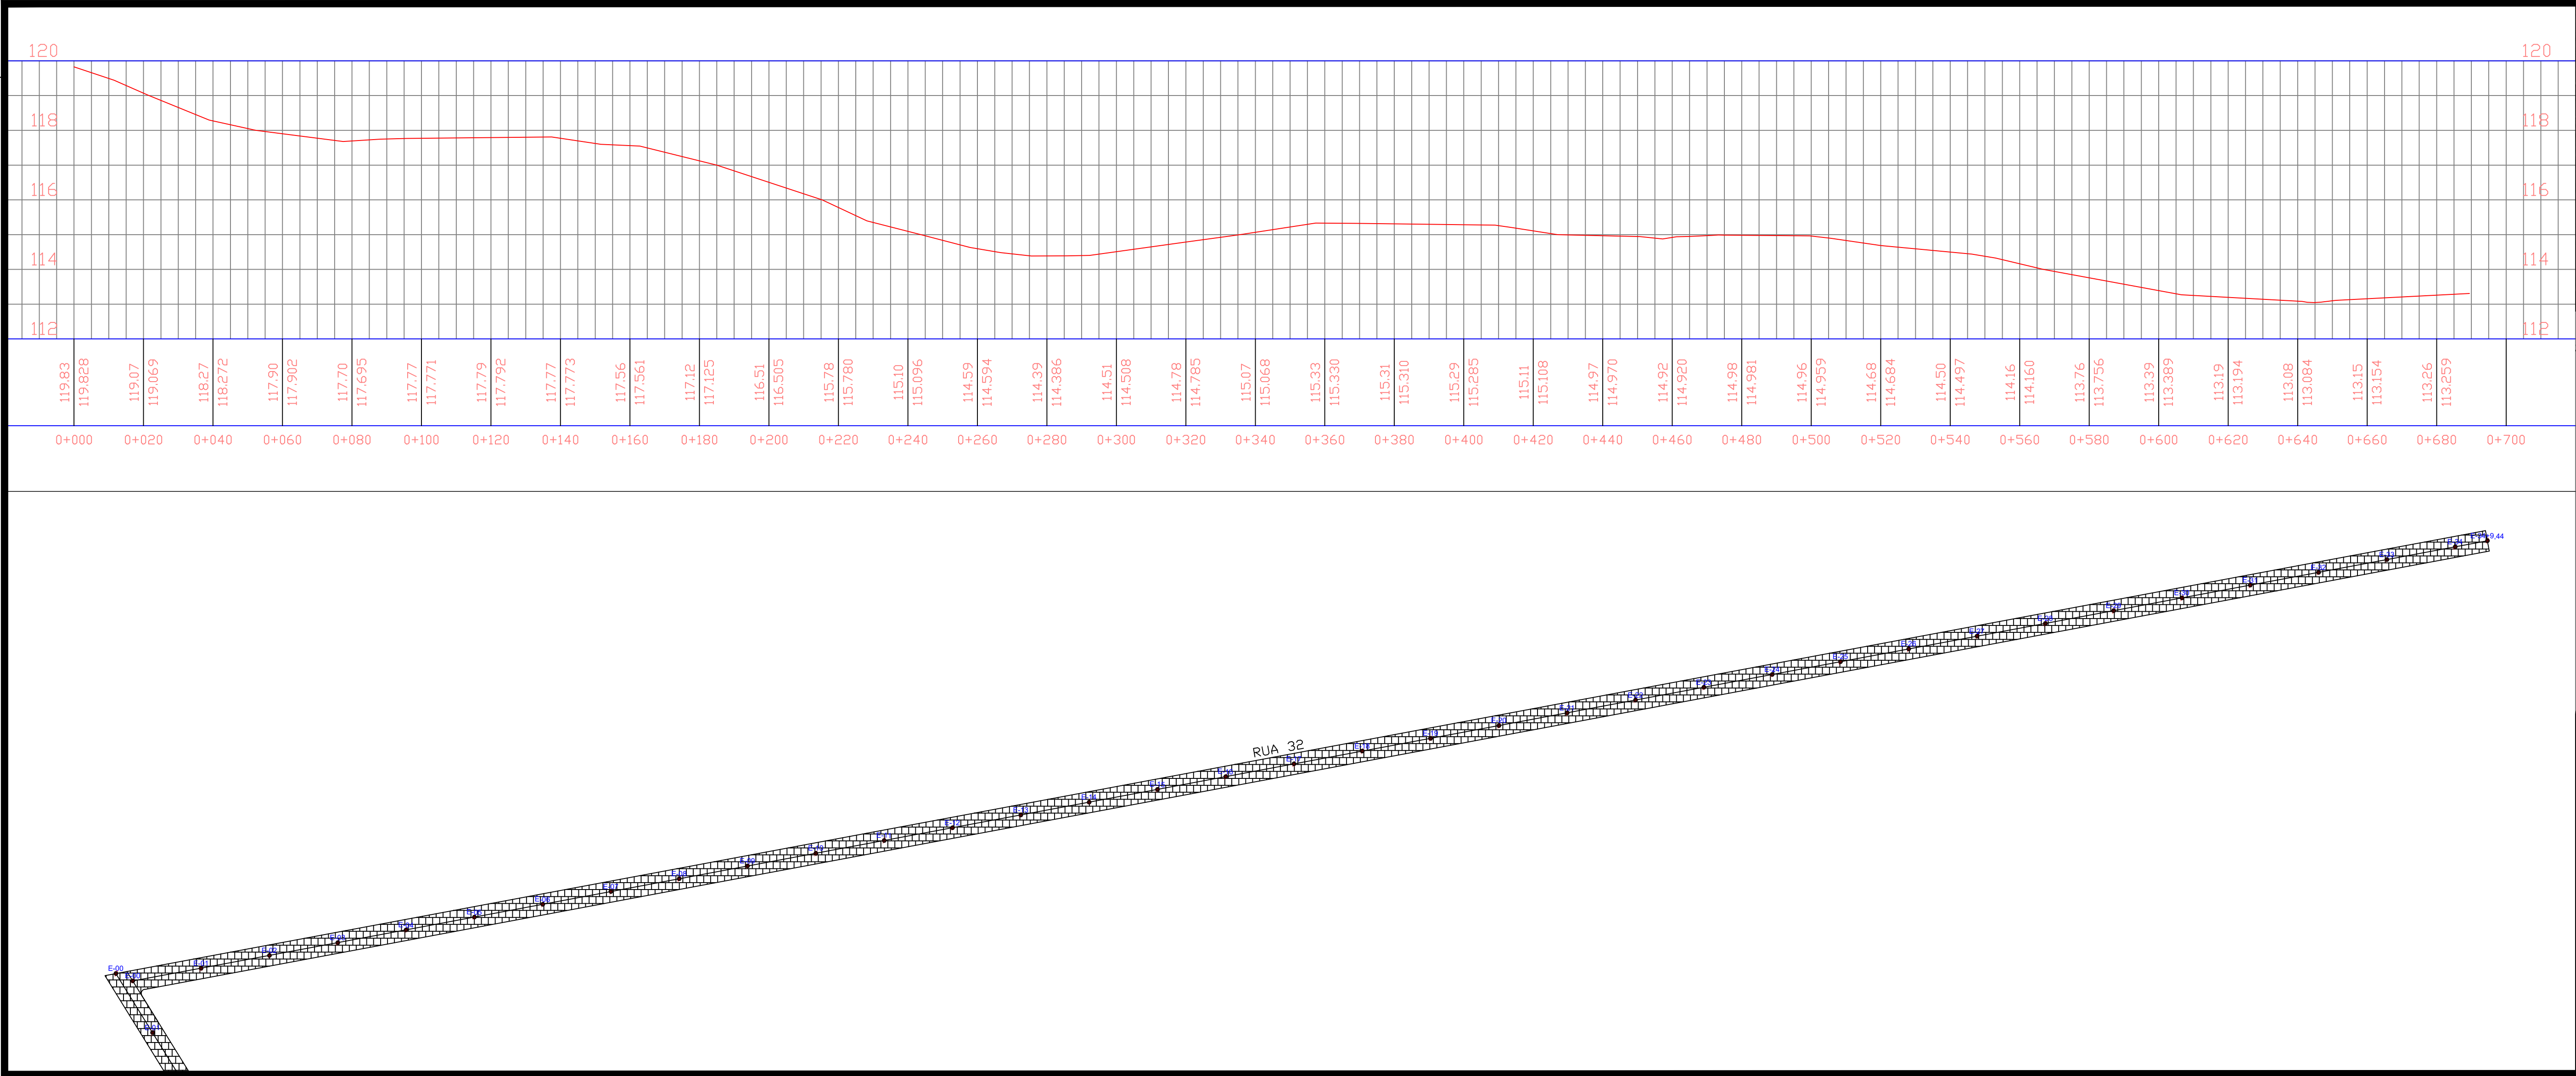

PLANTA DE LOCALIZAÇÃO
SEM ESCALA



PROPRIETÁRIO: _____

ENGENHEIRO: _____

CONSTRUTOR: _____

PAVIMENTAÇÃO


PROJETO: PAVIMENTAÇÃO DE VIAS

CONTRATO: _____


ENDEREÇO: RUA 32 - GURINHEM - PB

PROPRIETÁRIO: PREFEITURA MUNICIPAL DE GURINHEM

	RESPONSÁVEL	RUBRICA
DESENHO	-	
CÓPIA	-	
VISTO	-	
PRANCHA	DESENHO/ESCALA	
01/ 01	1/ 1.000	
	-/-	
	-/-	
	-/-	

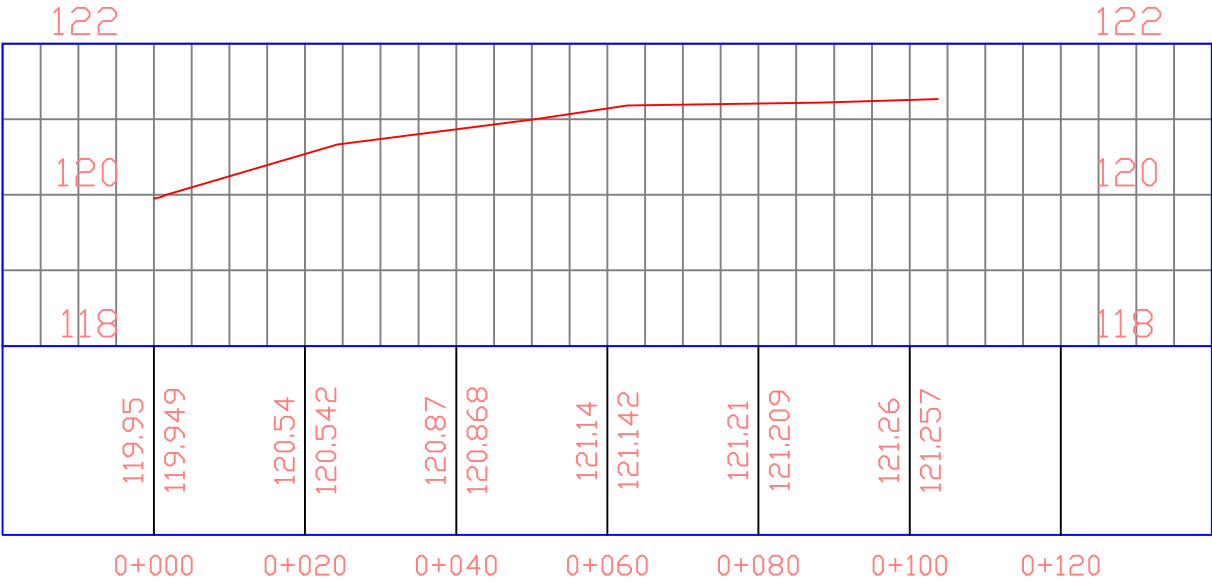

PLANTA DE LOCALIZAÇÃO
SEM ESCALA

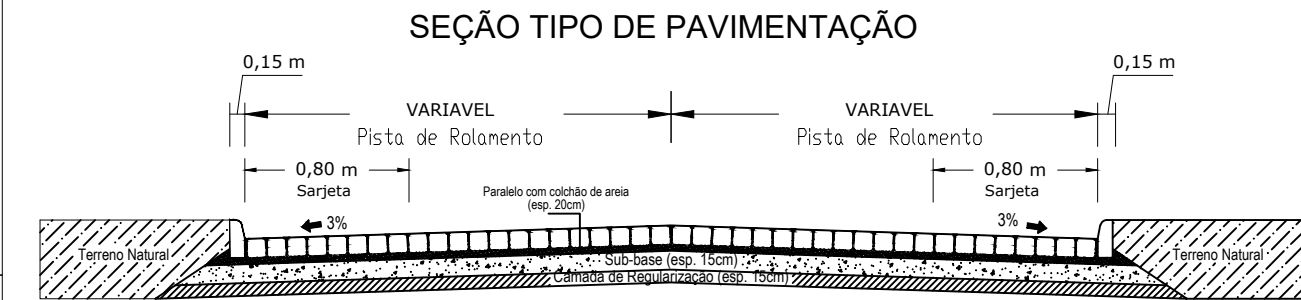

PROPRIETÁRIO: _____

ENGENHEIRO: _____

CONSTRUTOR: _____

PAVIMENTAÇÃO


PROJETO: PAVIMENTAÇÃO DE VIAS

CONTRATO: _____

ENDEREÇO: RUA 33 - GURINHEM - PB


PROPRIETÁRIO: PREFEITURA MUNICIPAL DE GURINHEM

	RESPONSÁVEL	RUBRICA	
DESENHO	-		
CÓPIA	-		
VISTO	-		
PRANCHA	DESENHO/ESCALA		
01/ 01	1/ 1.000		
	-/-		
	-/-		
	-/-		

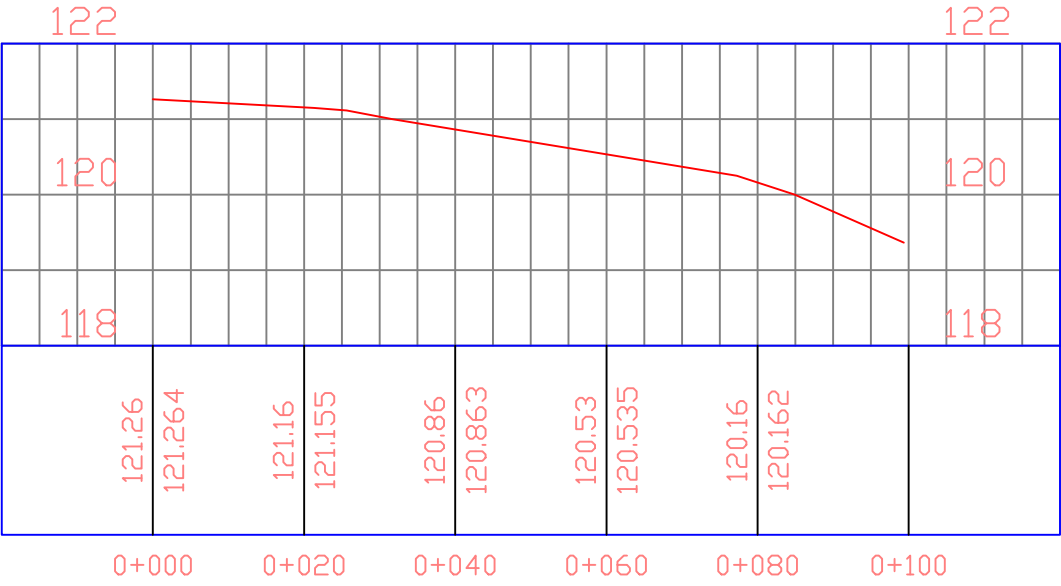

PLANTA DE LOCALIZAÇÃO
SEM ESCALA

SEÇÃO TIPO DE PAVIMENTAÇÃO

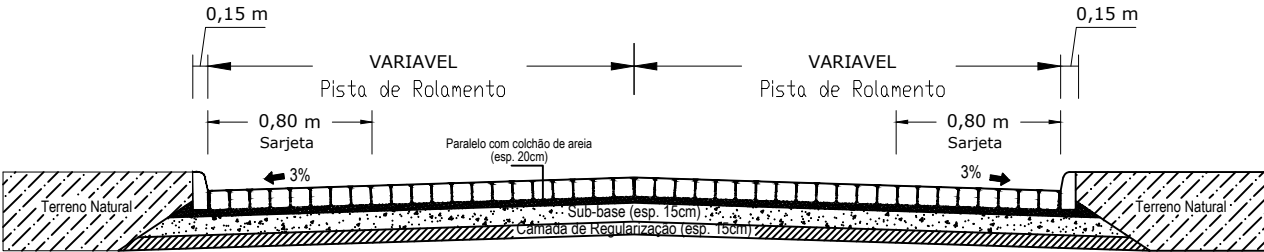

PROPRIETÁRIO: _____

ENGENHEIRO: _____

CONSTRUTOR: _____

PAVIMENTAÇÃO


PROJETO: PAVIMENTAÇÃO DE VIAS


CONTRATO: _____

ENDEREÇO: RUA 34 - GURINHEM - PB


PROPRIETÁRIO: PREFEITURA MUNICIPAL DE GURINHEM

	RESPONSÁVEL	RUBRICA	
DESENHO	-		
CÓPIA	-		
VISTO	-		
PRANCHA	DESENHO/ESCALA		
01/ 01	1/ 1.000		
	-/-		
	-/-		
	-/-		

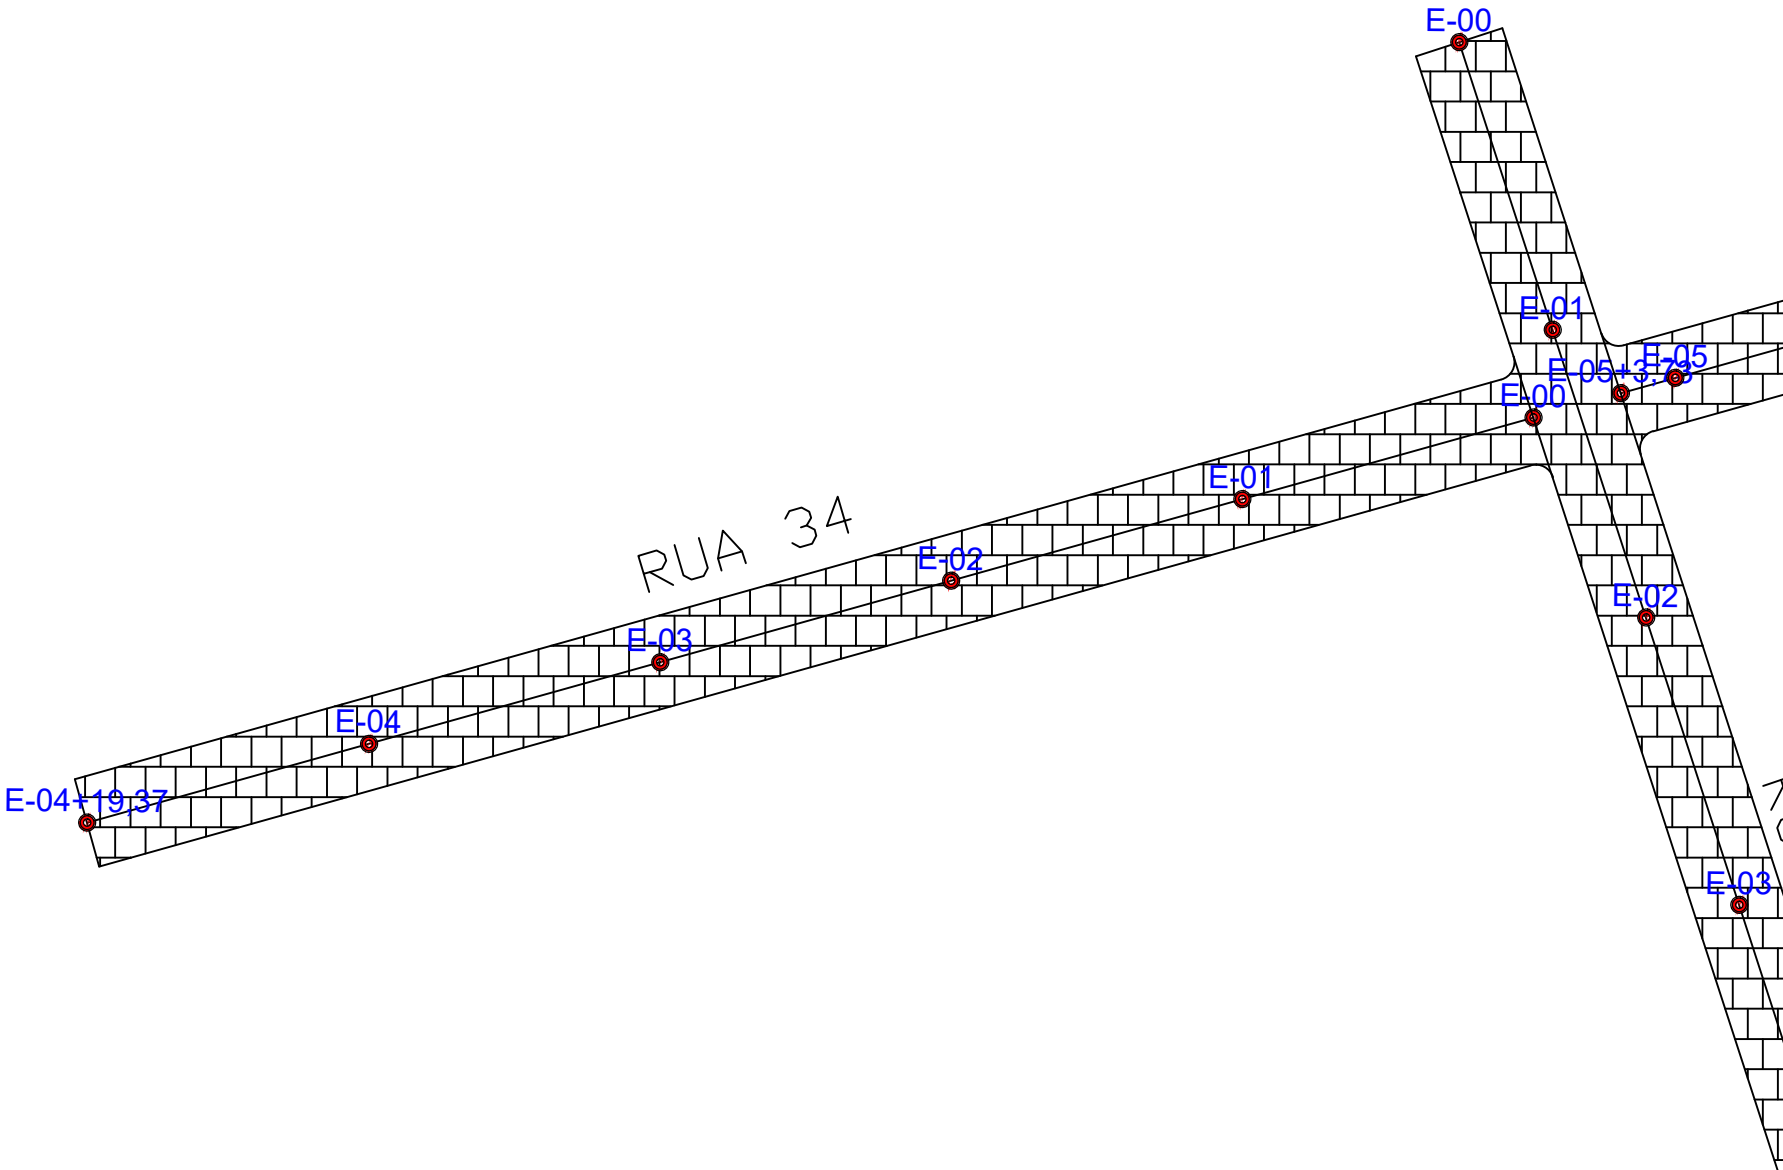

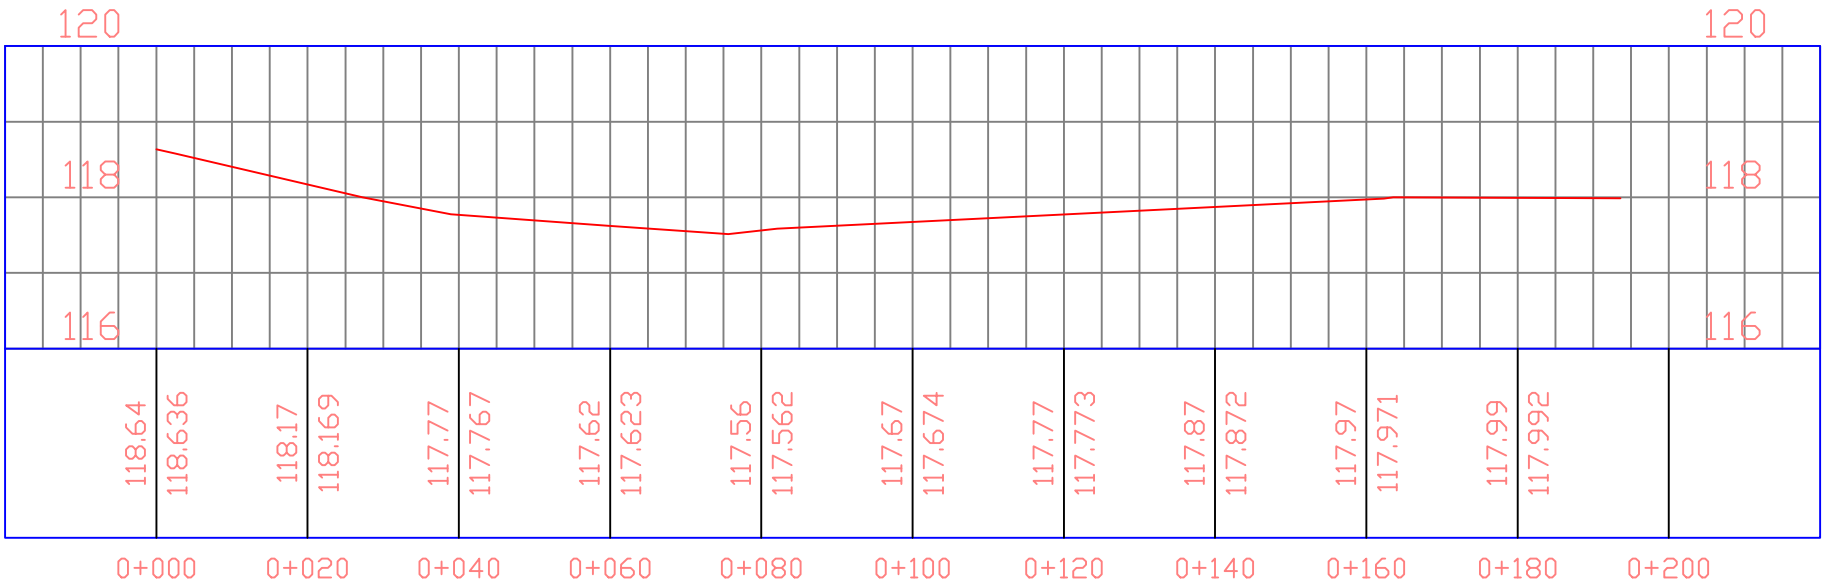

PLANTA DE LOCALIZAÇÃO
SEM ESCALA

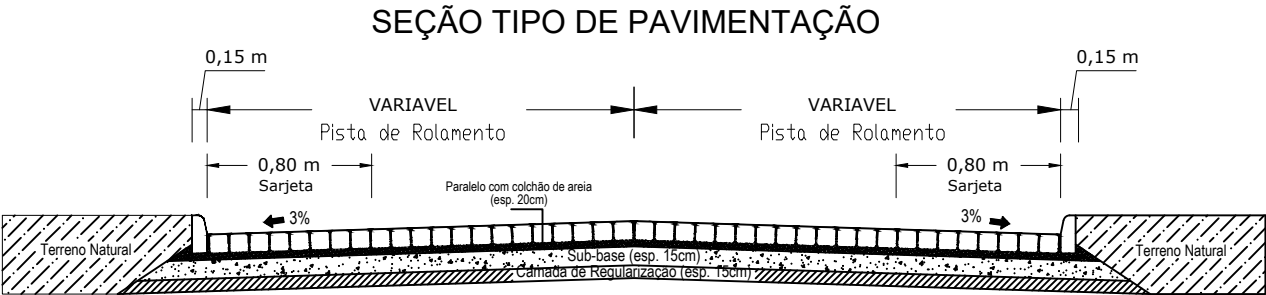

PROPRIETÁRIO: _____

ENGENHEIRO: _____

CONSTRUTOR: _____

PAVIMENTAÇÃO


PROJETO: PAVIMENTAÇÃO DE VIAS


CONTRATO: _____

ENDEREÇO: RUA 35 - GURINHEM - PB


PROPRIETÁRIO: PREFEITURA MUNICIPAL DE GURINHEM

	RESPONSÁVEL	RUBRICA	
DESENHO	-		
CÓPIA	-		
VISTO	-		
PRANCHA	DESENHO/ESCALA		
01/ 01	1/ 1.000		
	-/-		
	-/-		
	-/-		

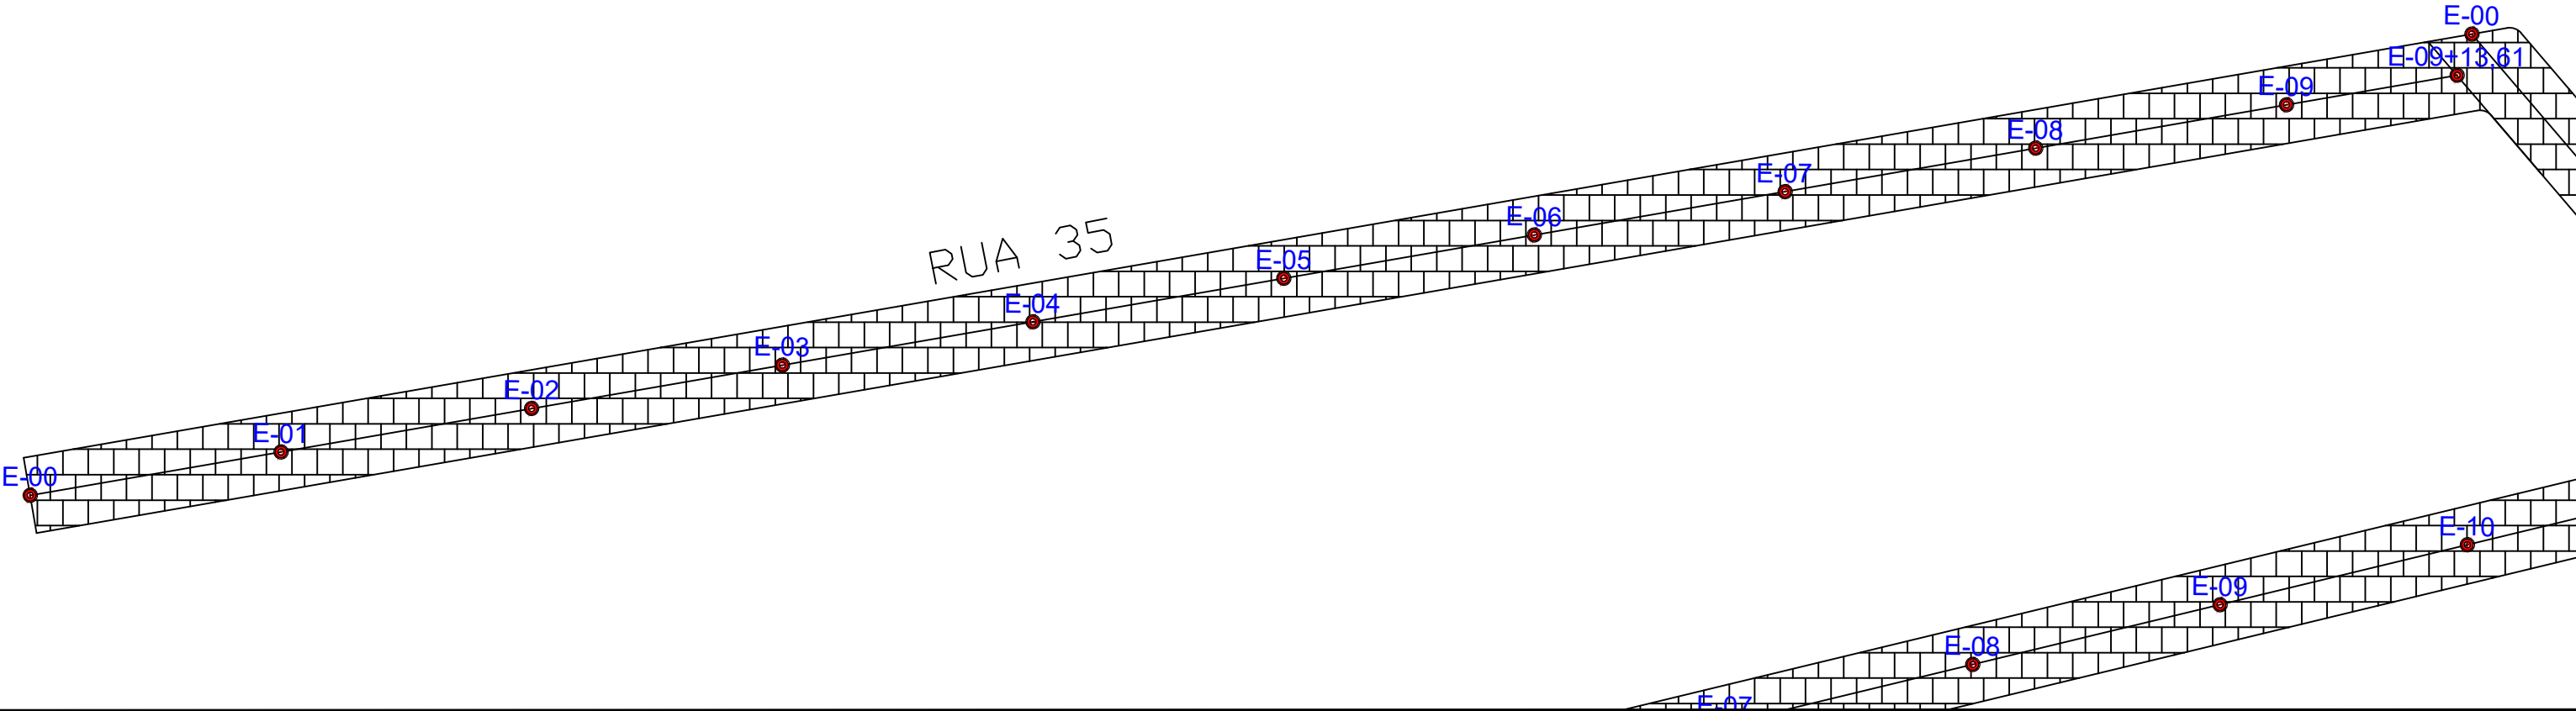

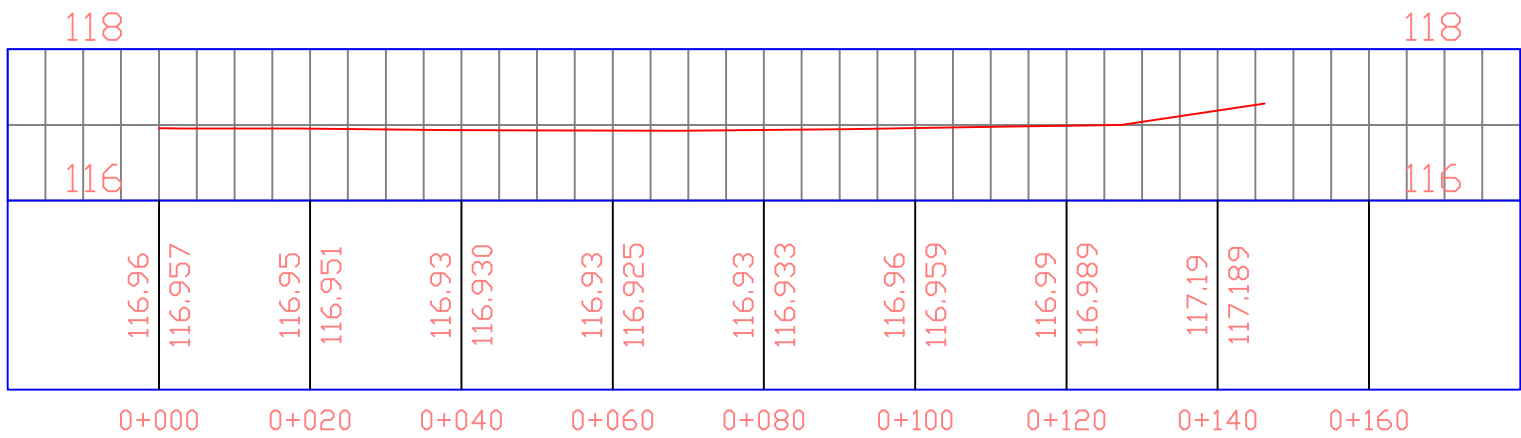

PLANTA DE LOCALIZAÇÃO
SEM ESCALA

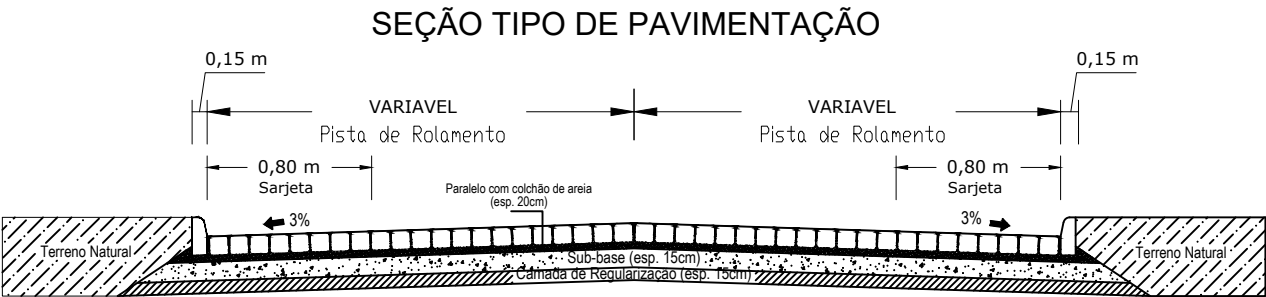

PROPRIETÁRIO: _____


ENGENHEIRO: _____


CONSTRUTOR: _____

PAVIMENTAÇÃO


PROJETO: PAVIMENTAÇÃO DE VIAS
CONTRATO: _____
ENDEREÇO: RUA 36 - GURINHEM - PB
PROPRIETÁRIO: PREFEITURA MUNICIPAL DE GURINHEM

	RESPONSÁVEL	RUBRICA	
DESENHO	-		
CÓPIA	-		
VISTO	-		
PRANCHA	DESENHO/ESCALA		
01/01	1/ 1.000 -/- -/- -/-		

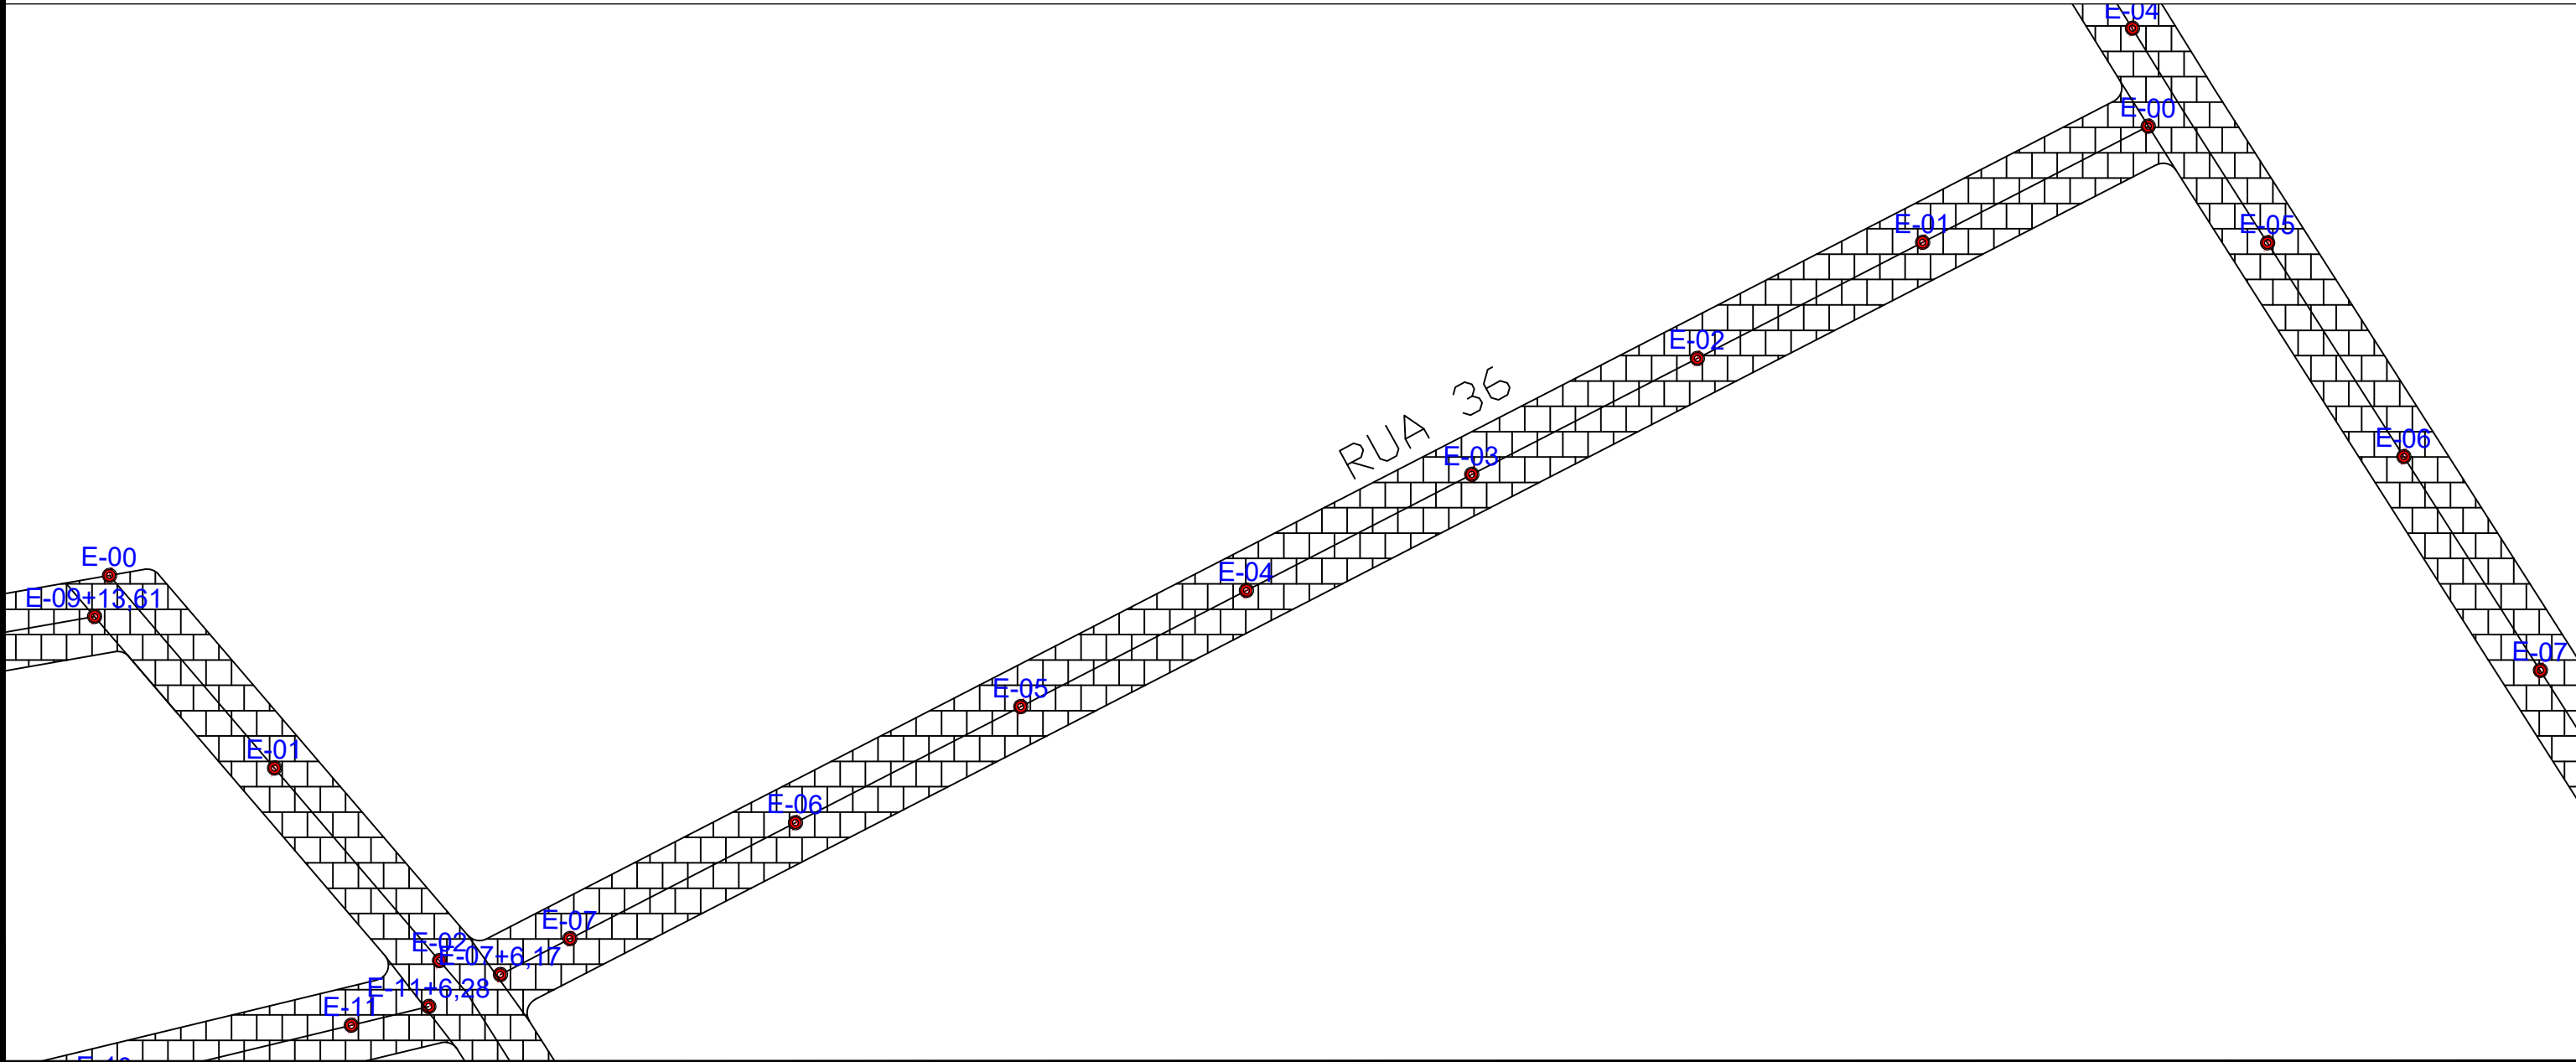

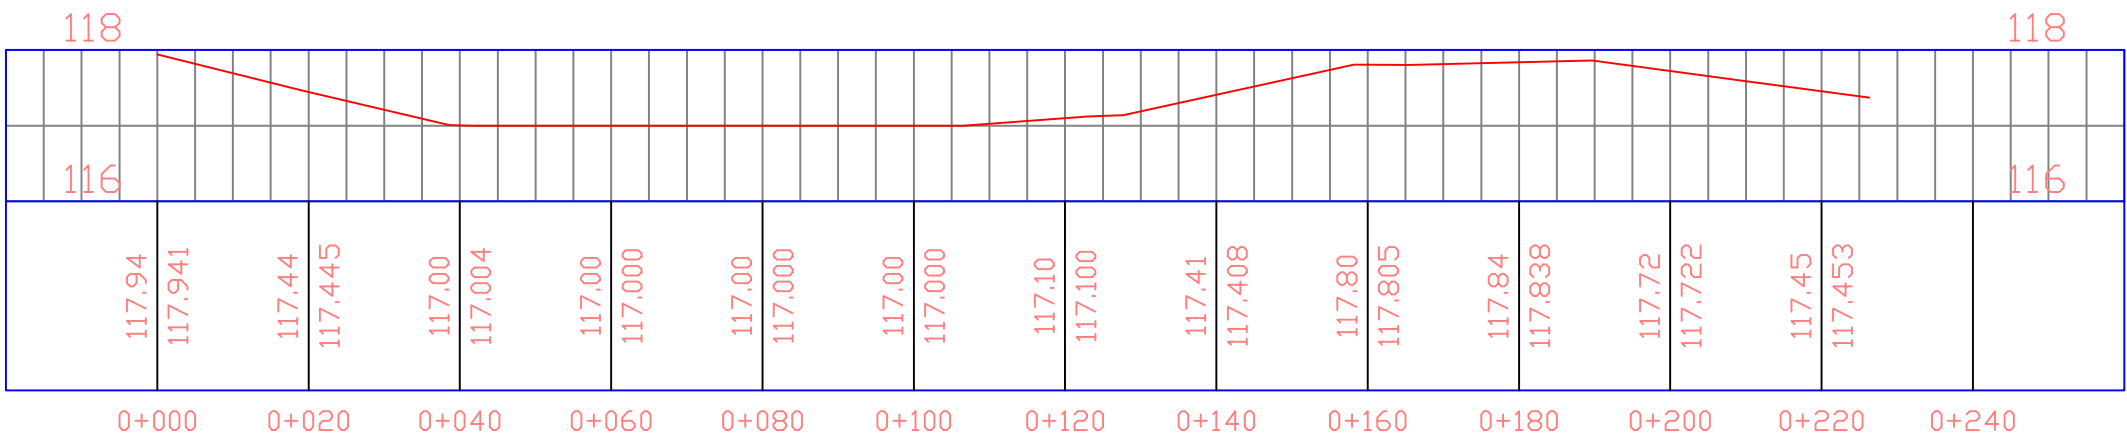

PLANTA DE LOCALIZAÇÃO
SEM ESCALA

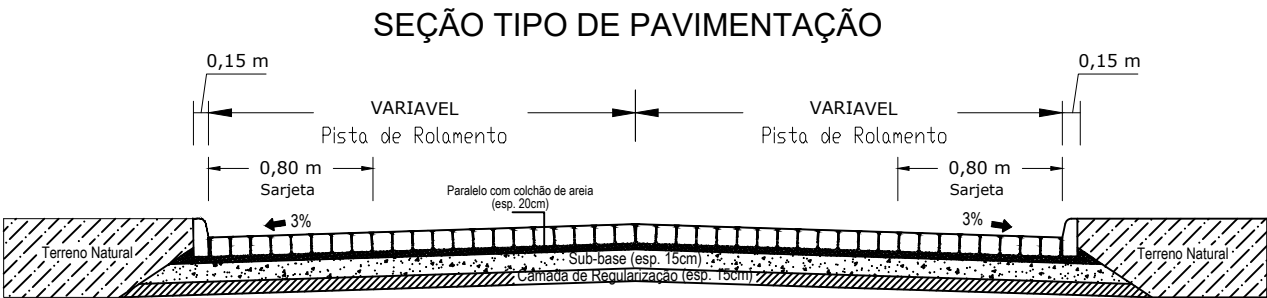

PROPRIETÁRIO: _____


ENGENHEIRO: _____

CONSTRUTOR: _____

PAVIMENTAÇÃO


PROJETO: PAVIMENTAÇÃO DE VIAS
CONTRATO: _____
ENDEREÇO: RUA 36 - GURINHEM - PB
PROPRIETÁRIO: PREFEITURA MUNICIPAL DE GURINHEM

	RESPONSÁVEL	RUBRICA
DESENHO	-	
CÓPIA	-	
VISTO	-	
PRANCHA	DESENHO/ESCALA	
01/01	1/ 1.000	
	-/-	
	-/-	
	-/-	

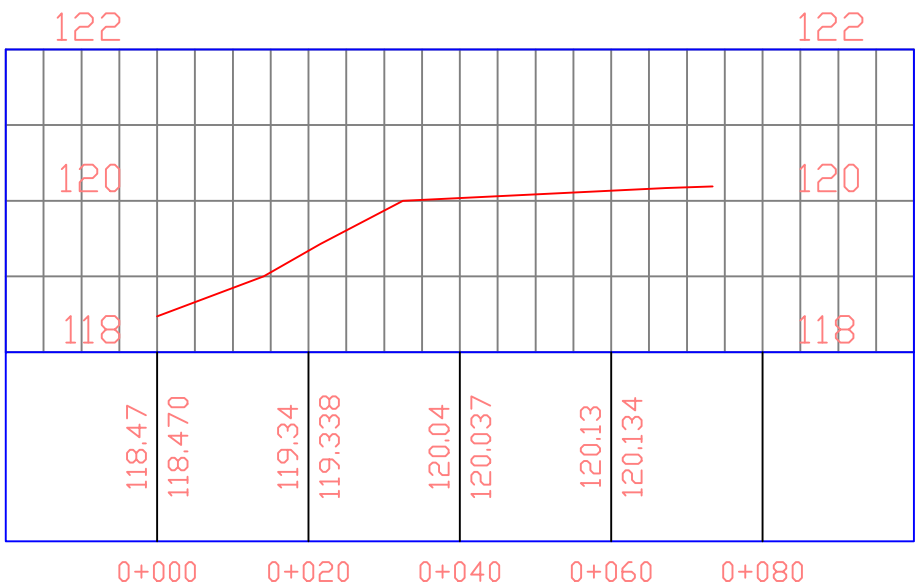

PLANTA DE LOCALIZAÇÃO

SEM ESCALA

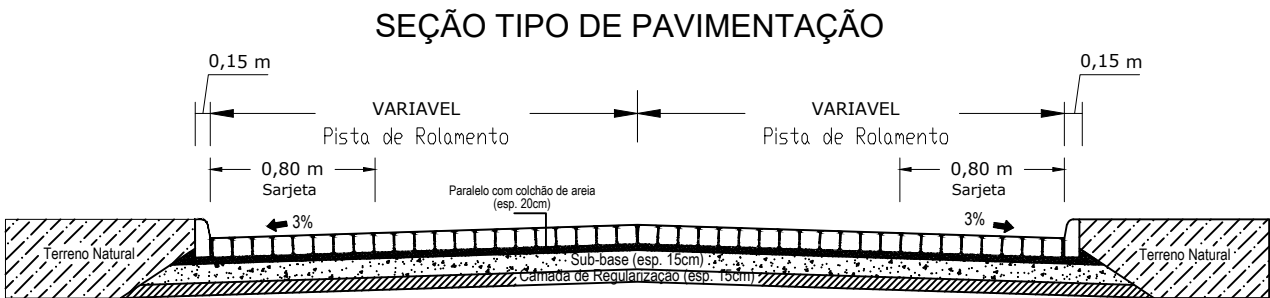

PROPRIETÁRIO:

ENGENHEIRO:

CONSTRUTOR:

PAVIMENTAÇÃO



PROJETO: PAVIMENTAÇÃO DE VIAS

CONTRATO:


ENDEREÇO: RUA 36 - GURINHEM - PB

PROPRIETÁRIO: PREFEITURA MUNICIPAL DE GURINHEM

	RESPONSÁVEL	RUBRICA	
DESENHO	-		
CÓPIA	-		
VISTO	-		
PRANCHA	DESENHO/ESCALA		
01/ 01	1/ 1.000		
	-/-		
	-/-		
	-/-		

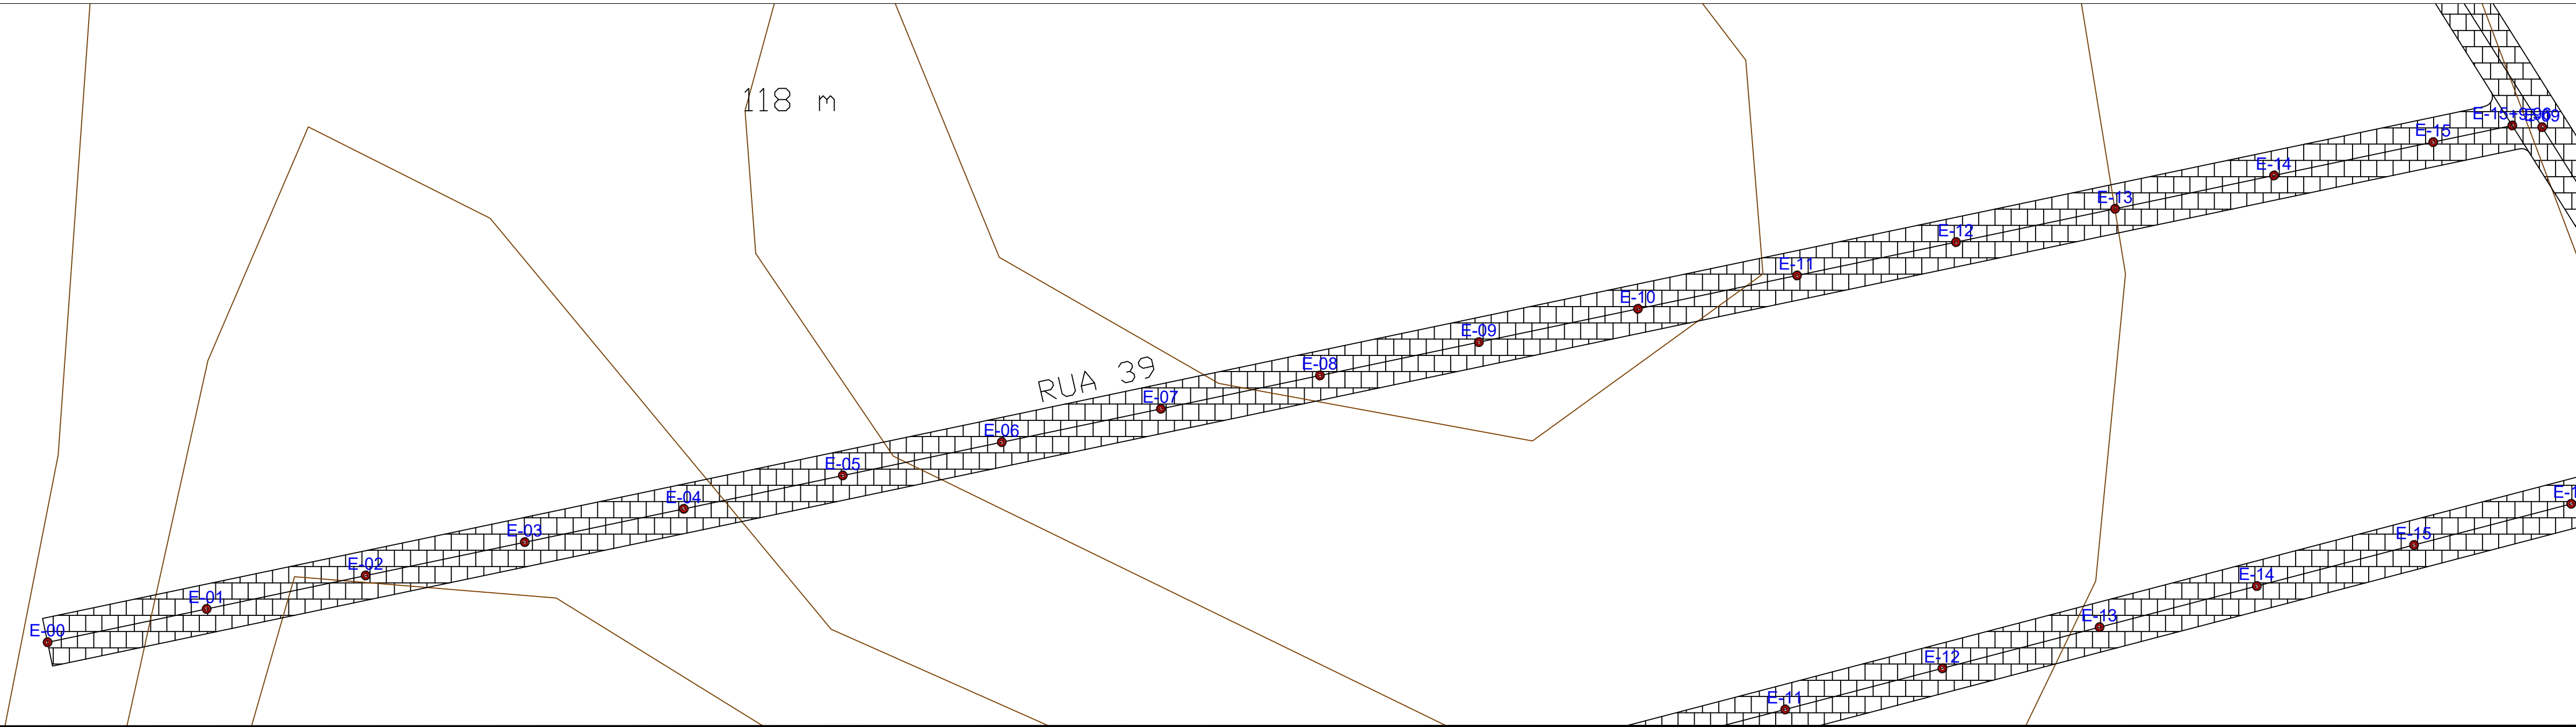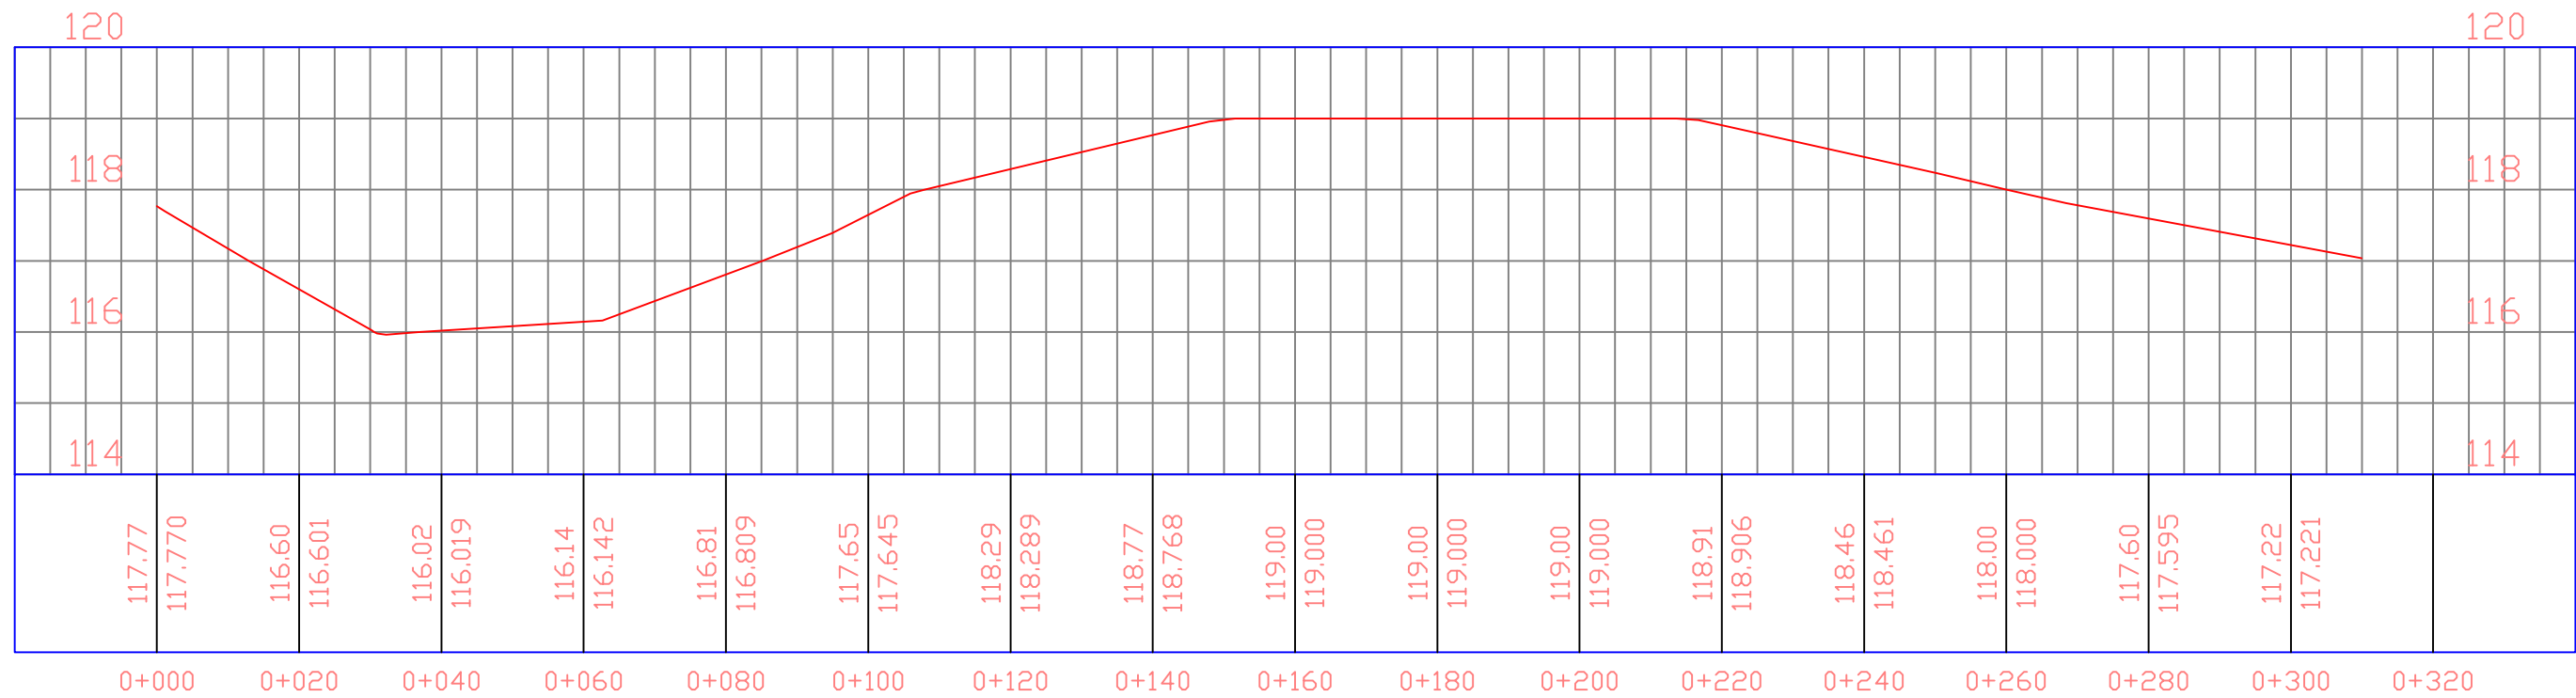

PLANTA DE LOCALIZAÇÃO
SEM ESCALA

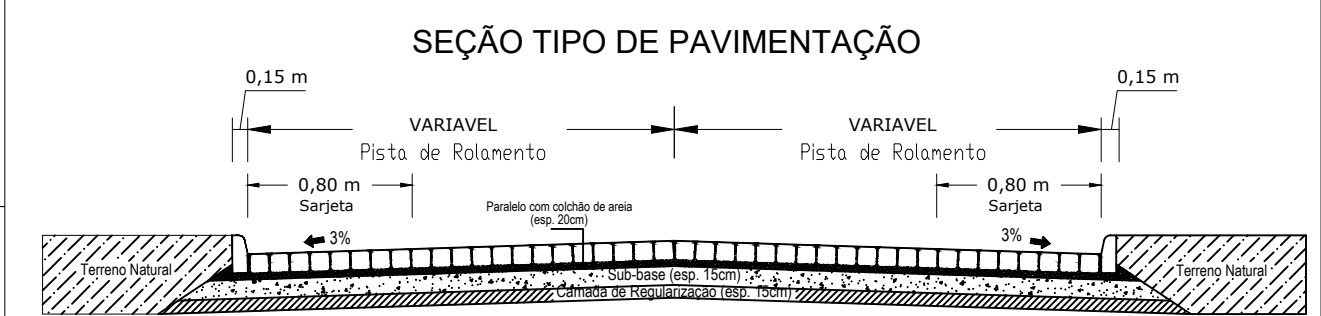


PROPRIETÁRIO: _____


ENGENHEIRO: _____

CONSTRUTOR: _____

PAVIMENTAÇÃO			
PROJETO:	PAVIMENTAÇÃO DE VIAS		
CONTRATO:			
ENDEREÇO:	RUA 39 - GURINHEM - PB		
PROPRIETÁRIO:	PREFEITURA MUNICIPAL DE GURINHEM		
	RESPONSÁVEL	RUBRICA	
DESENHO	-		
CÓPIA	-		
VISTO	-		
PRANCHA	DESENHO/ESCALA		
01/01		1/ 1.000	
		-/-	
		-/-	
		-/-	

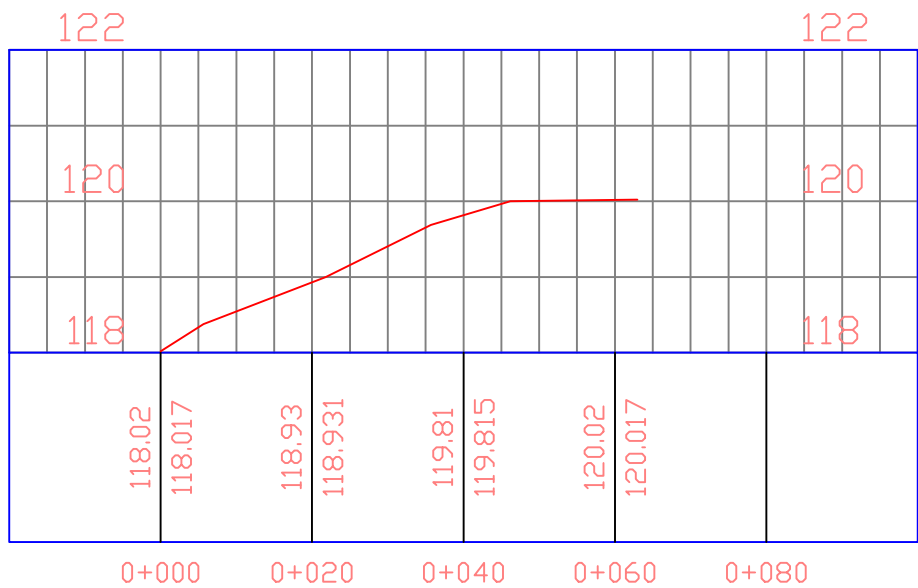

PLANTA DE LOCALIZAÇÃO
SEM ESCALA

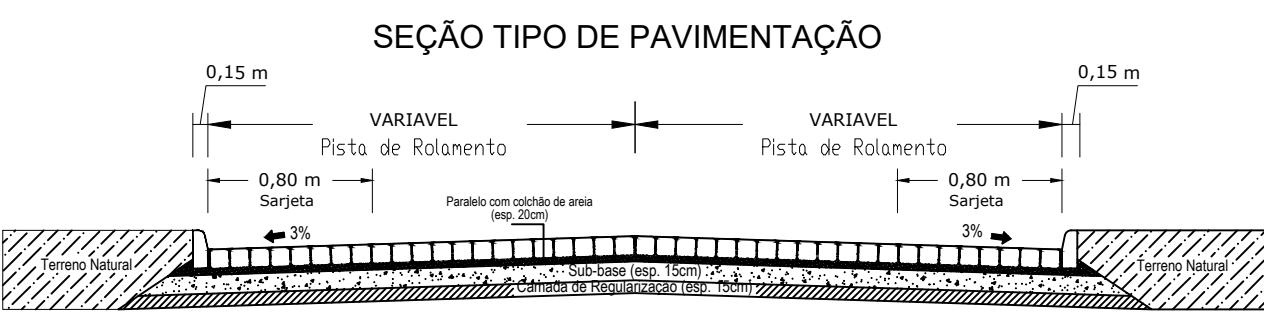

PROPRIETÁRIO: _____
ENGENHEIRO: _____
CONSTRUTOR: _____



PAVIMENTAÇÃO

PROJETO: PAVIMENTAÇÃO DE VIAS
CONTRATO: _____
ENDEREÇO: RUA 40 - GURINHEM - PB
PROPRIETÁRIO: PREFEITURA MUNICIPAL DE GURINHEM


	RESPONSÁVEL	RUBRICA
DESENHO	-	
CÓPIA	-	
VISTO	-	
PRANCHA	DESENHO/ESCALA	

01/01

1/ 1.000
-/-
-/-
-/-

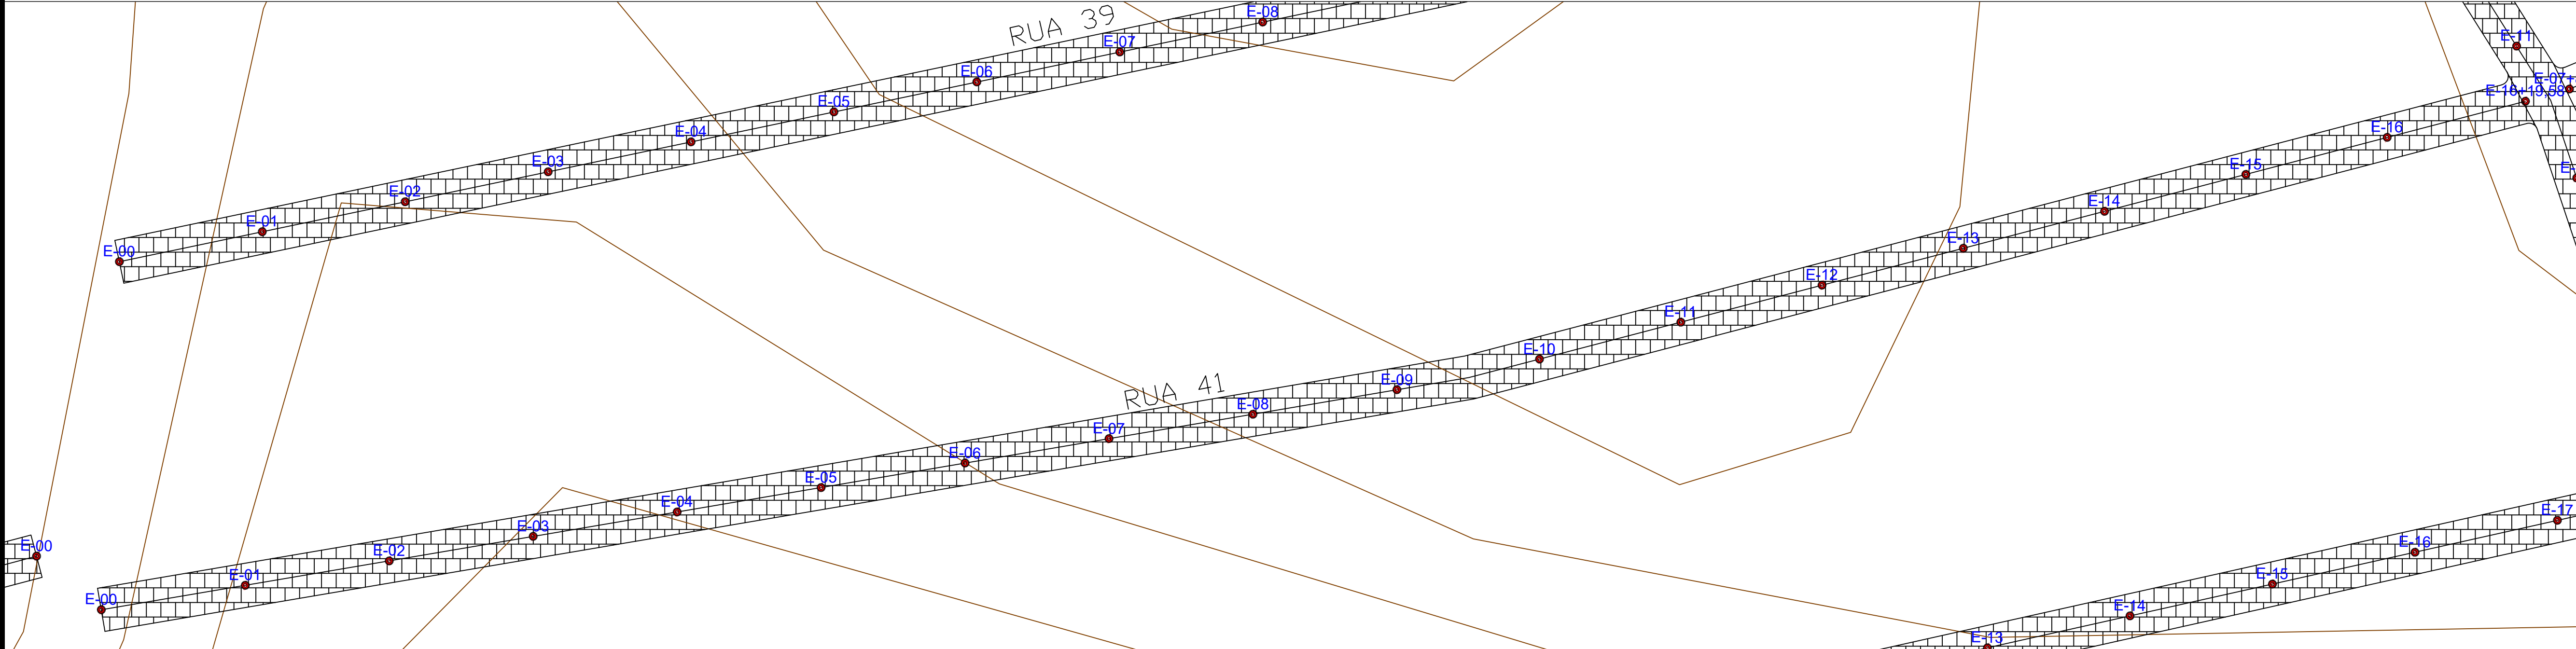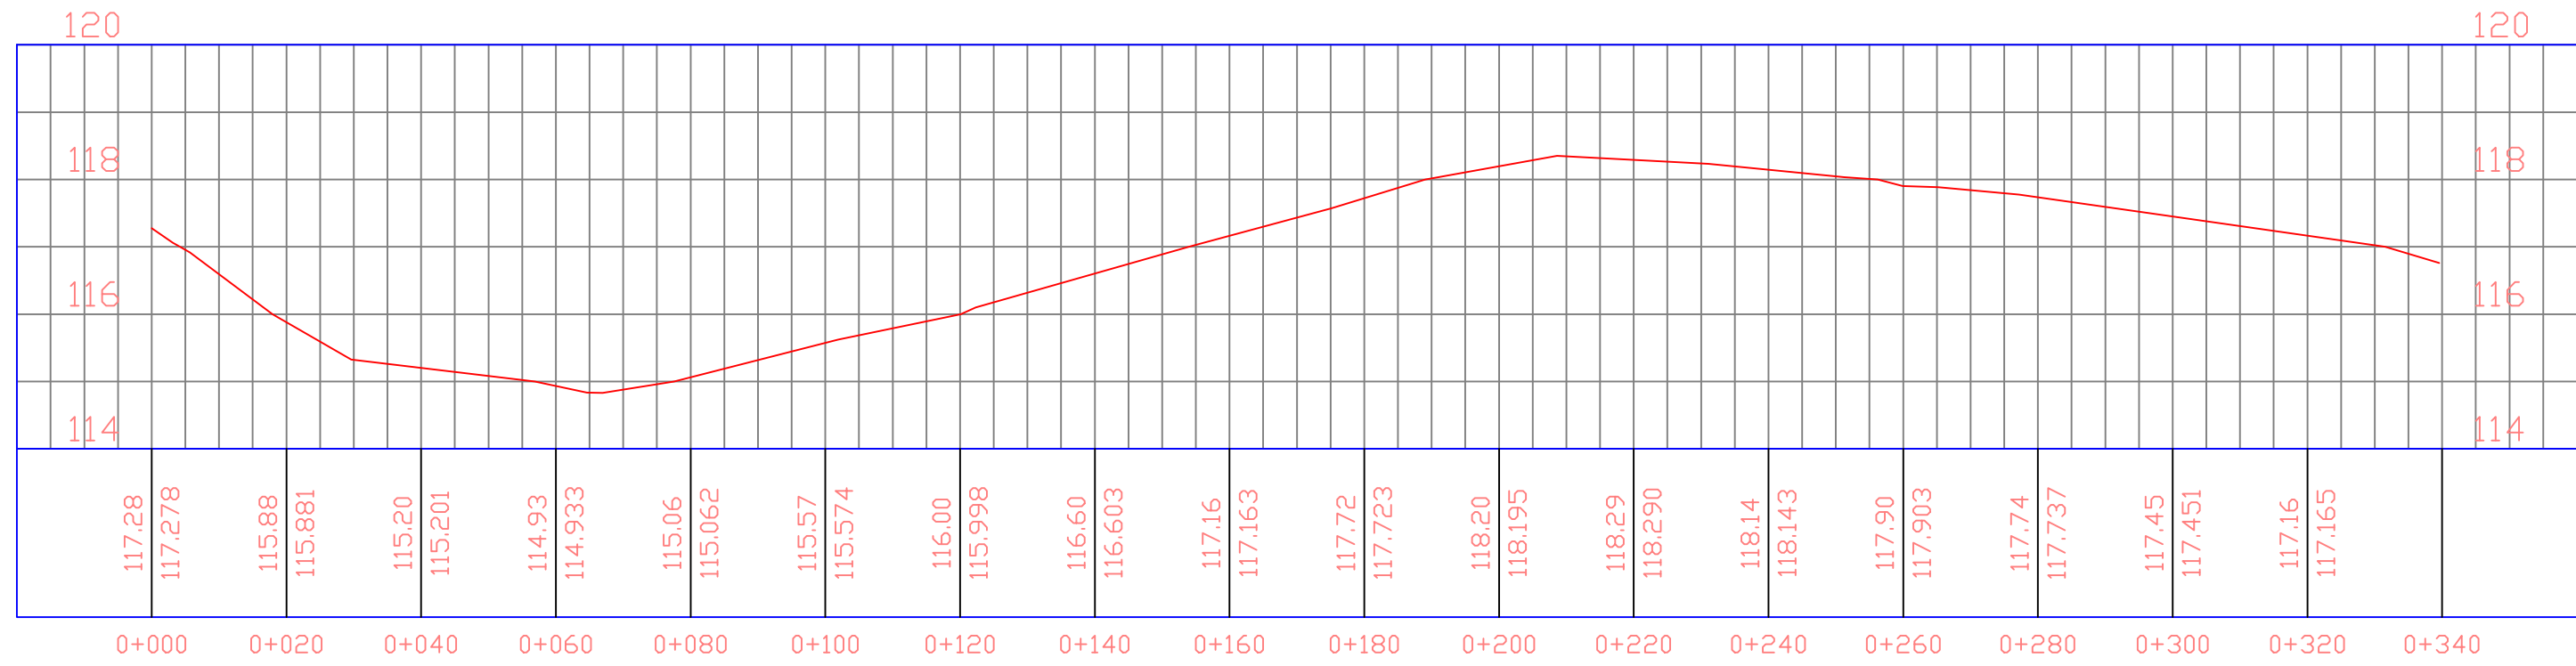

PLANTA DE LOCALIZAÇÃO
SEM ESCALA

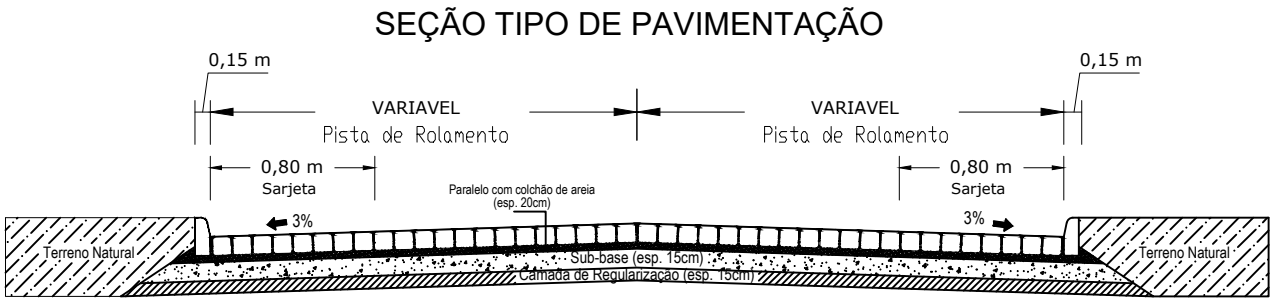

PROPRIETÁRIO: _____

ENGENHEIRO: _____

CONSTRUTOR: _____

PAVIMENTAÇÃO


PROJETO: PAVIMENTAÇÃO DE VIAS

CONTRATO: _____

ENDEREÇO: RUA 41 - GURINHEM - PB


PROPRIETÁRIO: PREFEITURA MUNICIPAL DE GURINHEM

	RESPONSÁVEL	RUBRICA
DESENHO	-	
CÓPIA	-	
VISTO	-	
PRANCHA	DESENHO/ESCALA	
01/01	1/ 1.000	
	-/ -	
	-/ -	
	-/ -	

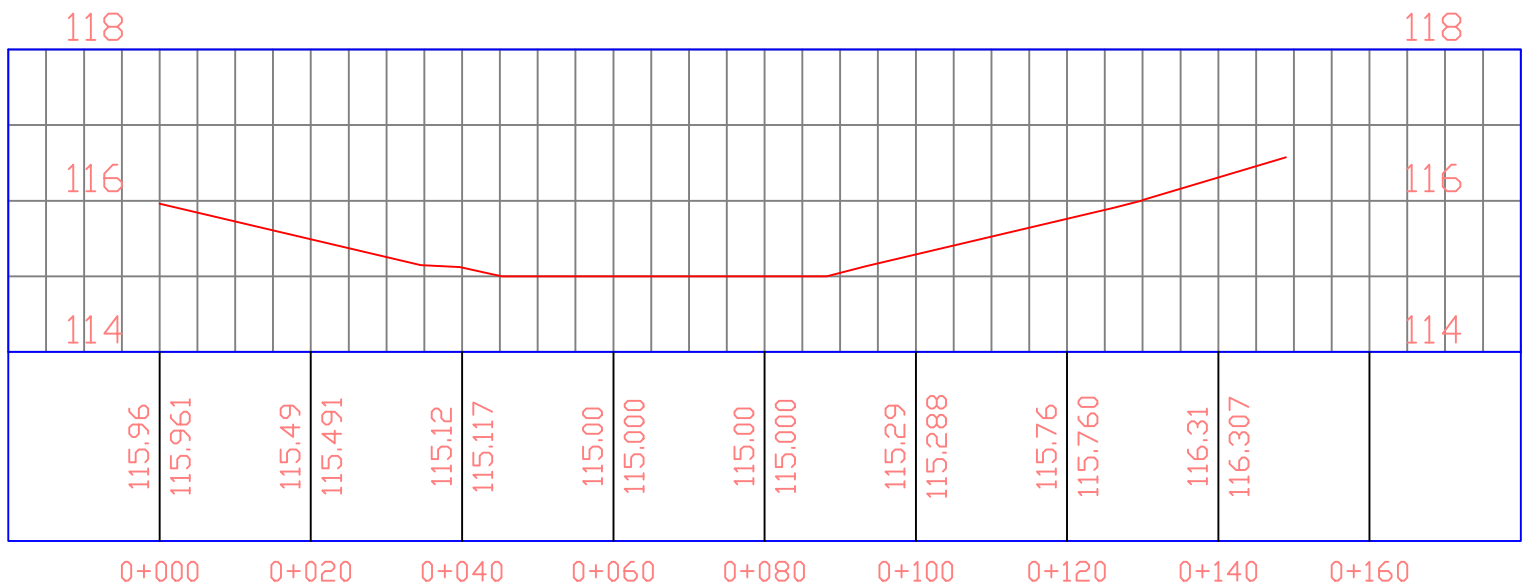

PLANTA DE LOCALIZAÇÃO
SEM ESCALA

SEÇÃO TIPO DE PAVIMENTAÇÃO

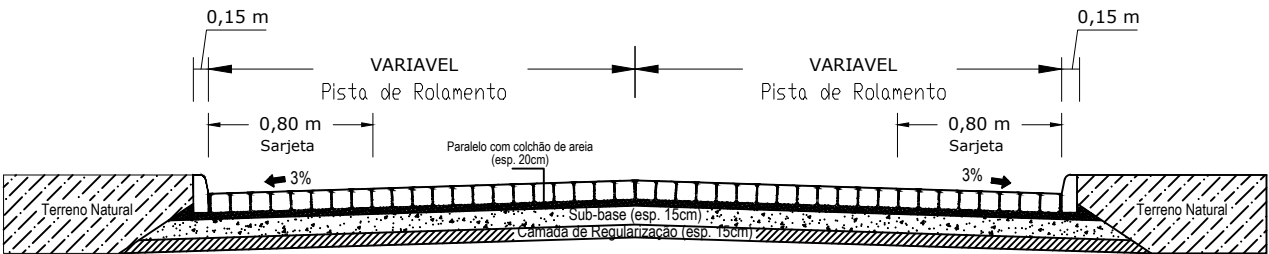

PROPRIETÁRIO:

ENGENHEIRO:

CONSTRUTOR:

PAVIMENTAÇÃO



PROJETO: PAVIMENTAÇÃO DE VIAS

CONTRATO:


ENDEREÇO: RUA 42 - GURINHEM - PB

PROPRIETÁRIO: PREFEITURA MUNICIPAL DE GURINHEM

	RESPONSÁVEL	RUBRICA	
DESENHO	-		
CÓPIA	-		
VISTO	-		
PRANCHA	DESENHO/ESCALA		
01/01			
1/ 1.000			
-/-			
-/-			
-/-			

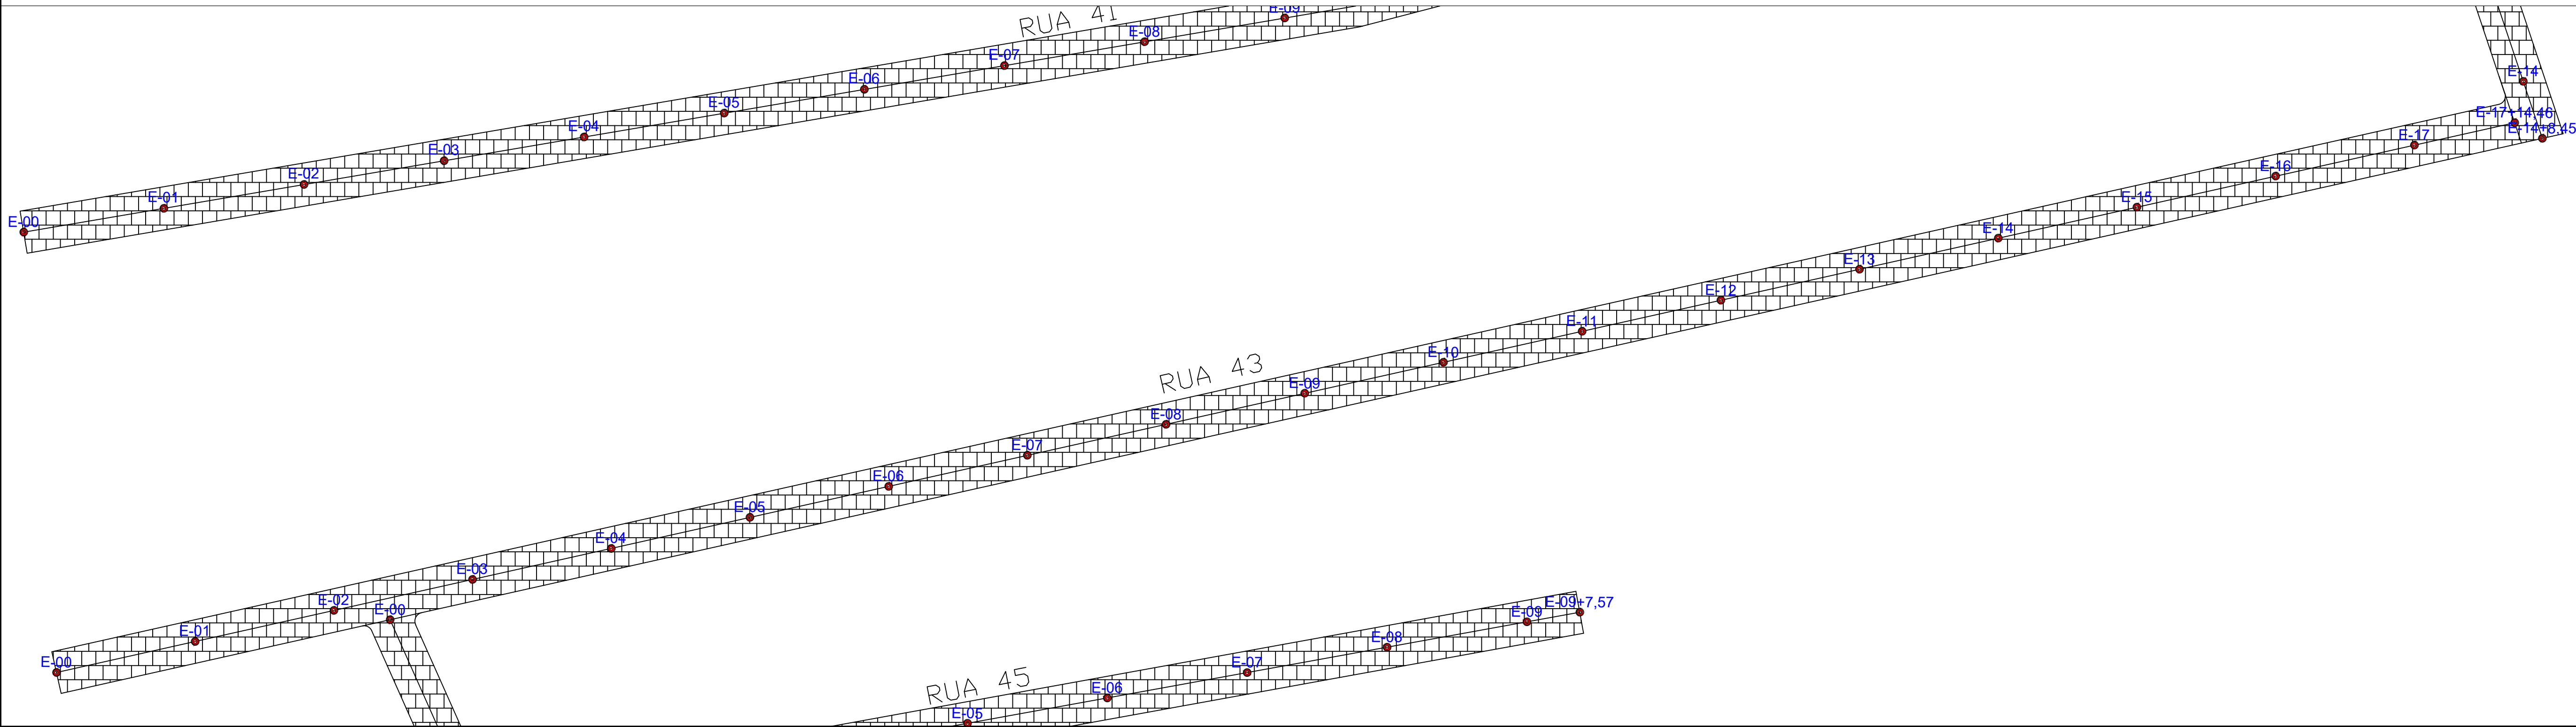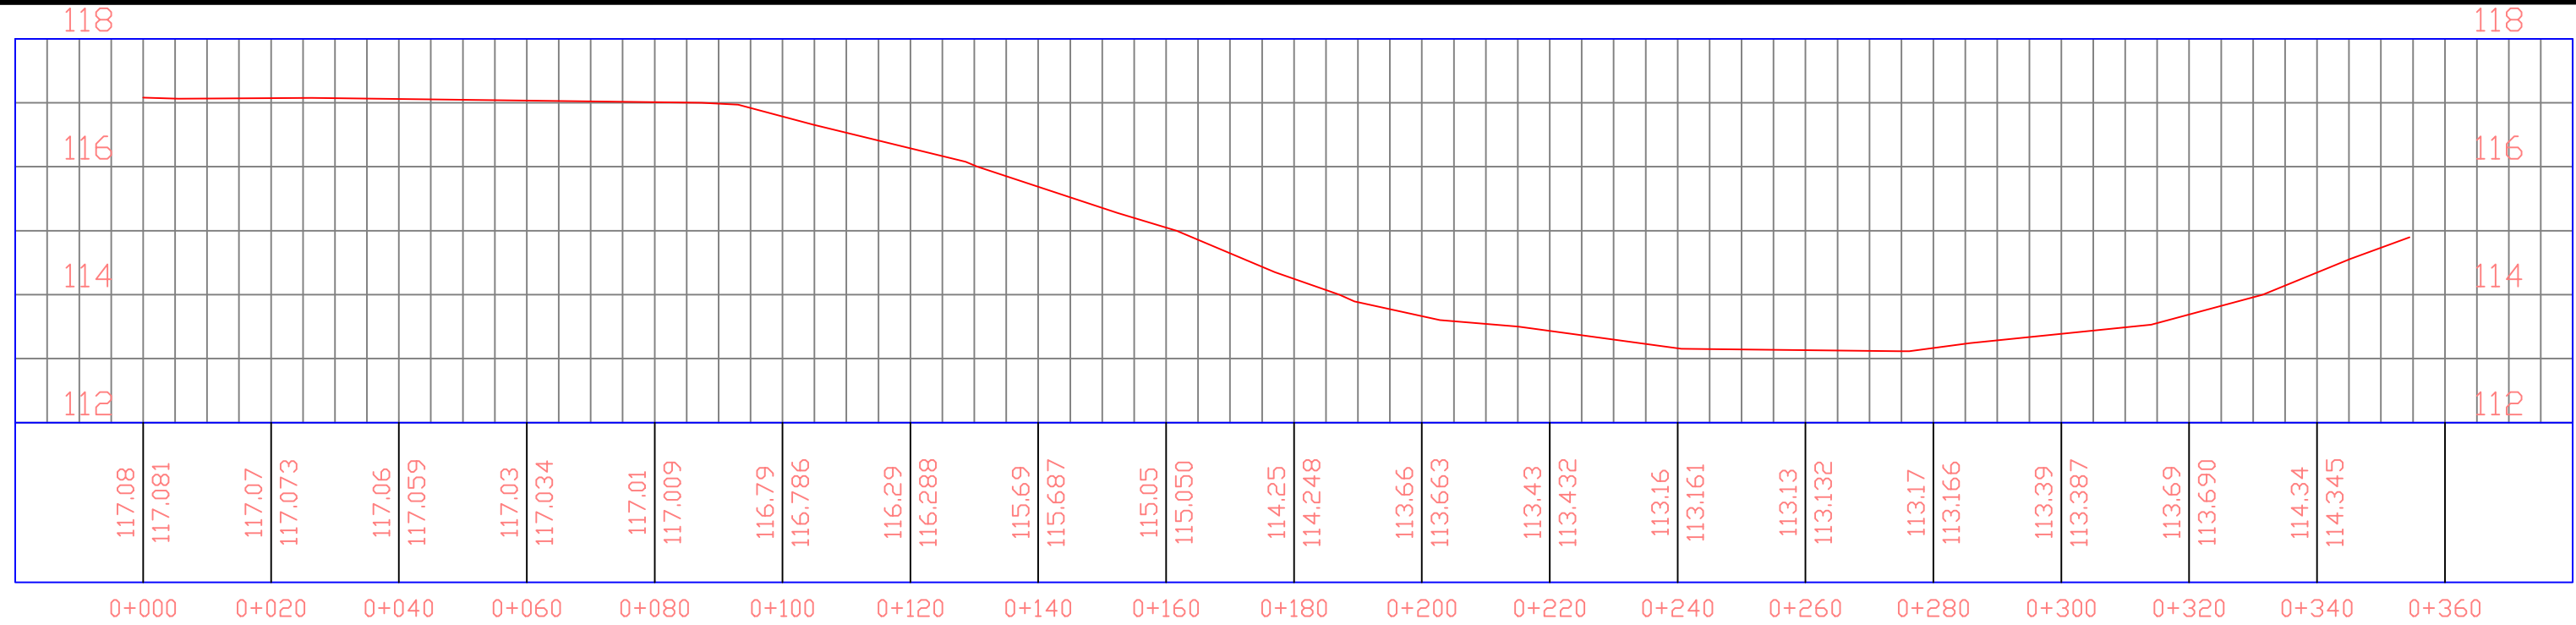

PLANTA DE LOCALIZAÇÃO
SEM ESCALA

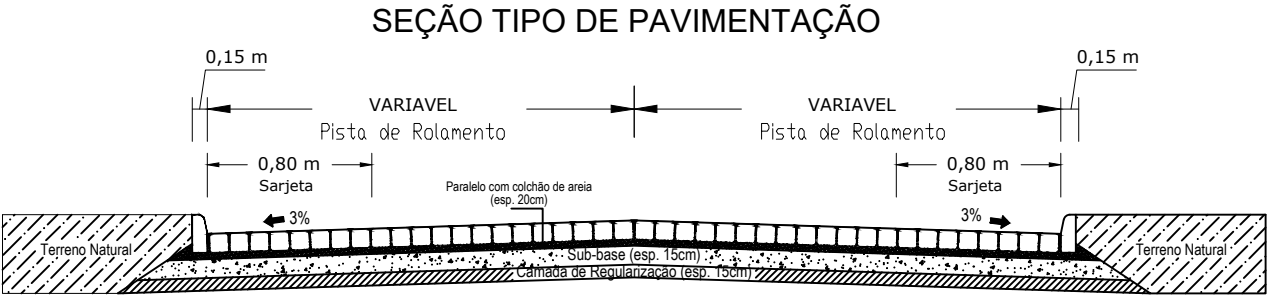

PROPRIETÁRIO: _____


ENGENHEIRO: _____

CONSTRUTOR: _____


PAVIMENTAÇÃO

PROJETO: PAVIMENTAÇÃO DE VIAS
CONTRATO: _____
ENDEREÇO: RUA 43 - GURINHEM - PB
PROPRIETÁRIO: PREFEITURA MUNICIPAL DE GURINHEM

	RESPONSÁVEL	RUBRICA	
DESENHO	-		
CÓPIA	-		
VISTO	-		
PRANCHA	DESENHO/ESCALA		
01/01	1/ 1.000		
	-/-		
	-/-		
	-/-		

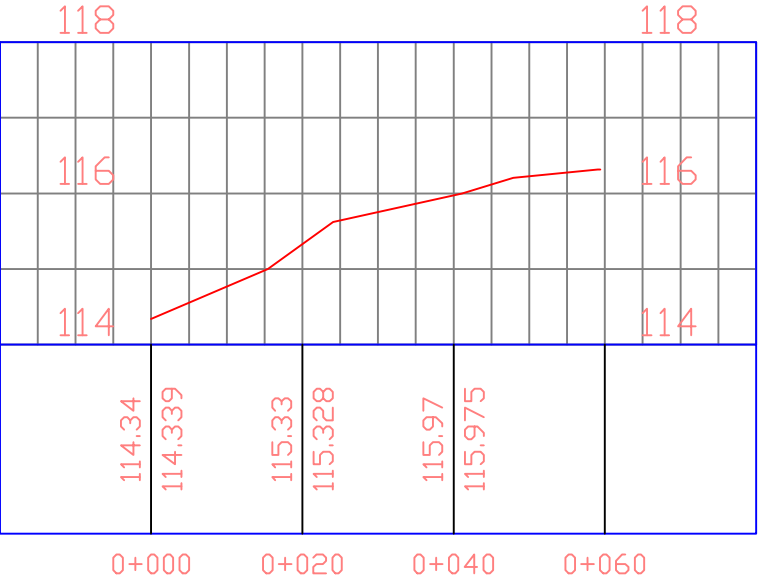

PLANTA DE LOCALIZAÇÃO
SEM ESCALA

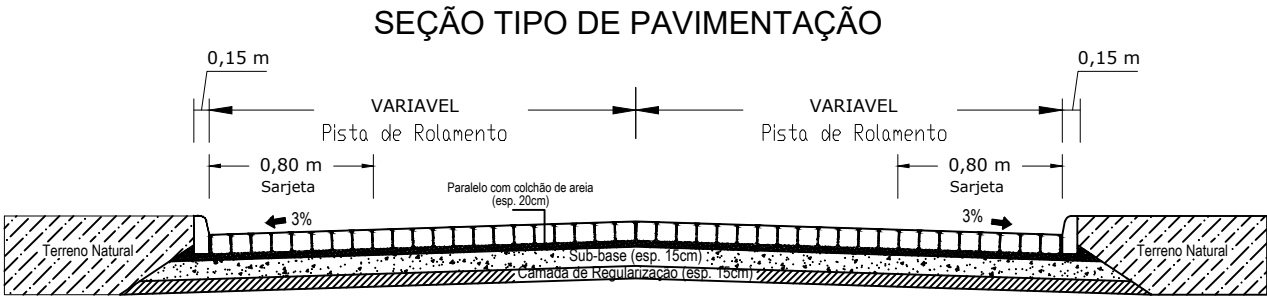

PROPRIETÁRIO: _____

ENGENHEIRO: _____



CONSTRUTOR: _____

PAVIMENTAÇÃO


PROJETO: PAVIMENTAÇÃO DE VIAS
CONTRATO:
ENDEREÇO: RUA 44 - GURINHEM - PB
PROPRIETÁRIO: PREFEITURA MUNICIPAL DE GURINHEM

	RESPONSÁVEL	RUBRICA	
DESENHO	-		
CÓPIA	-		
VISTO	-		
PRANCHA	DESENHO/ESCALA		
01/ 01	1/ 1.000		
	-/-		
	-/-		
	-/-		

01/01

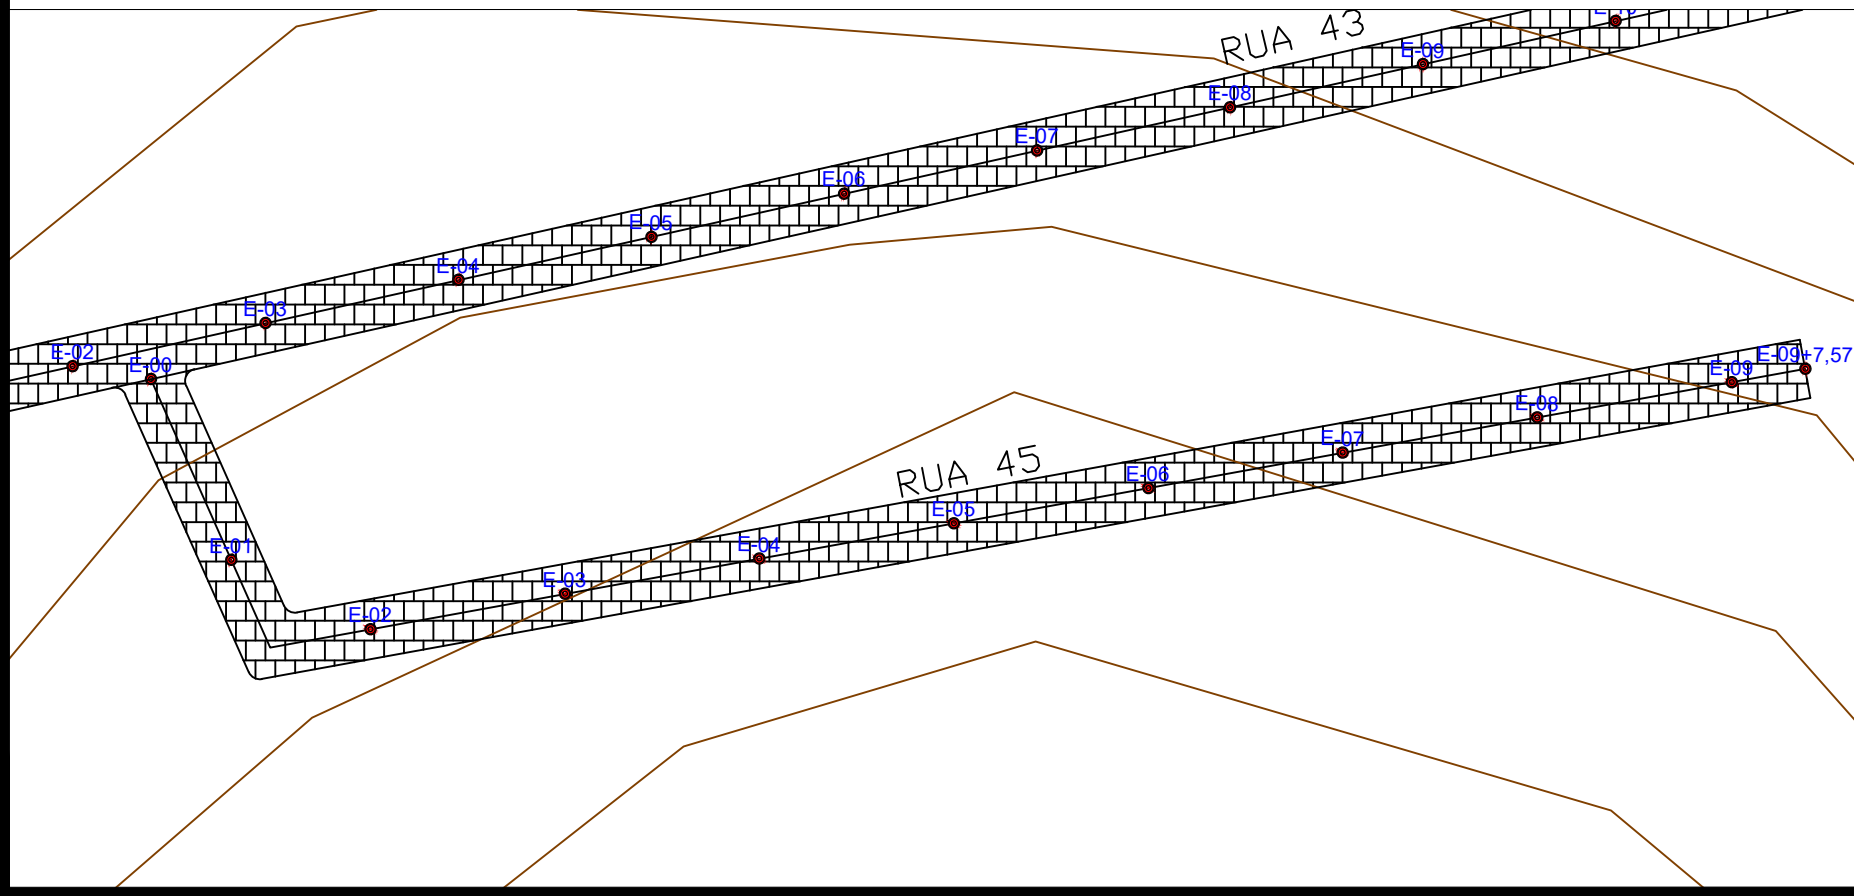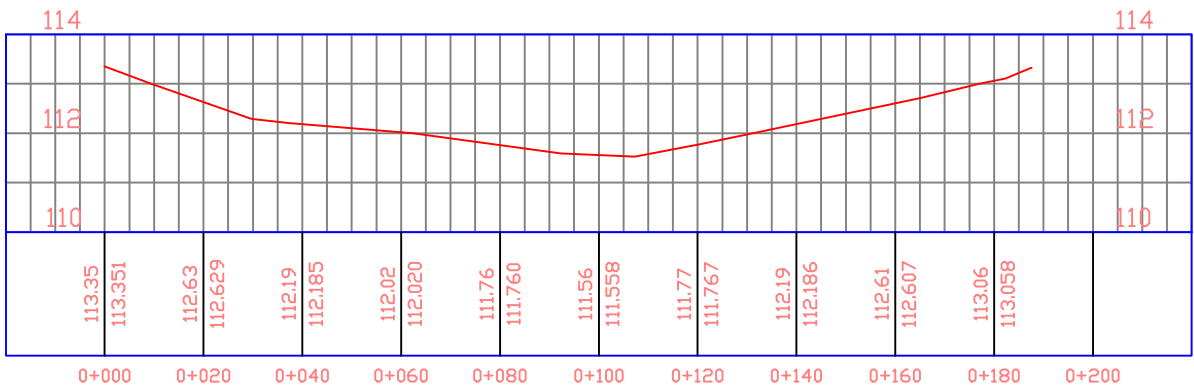

PLANTA DE LOCALIZAÇÃO
SEM ESCALA

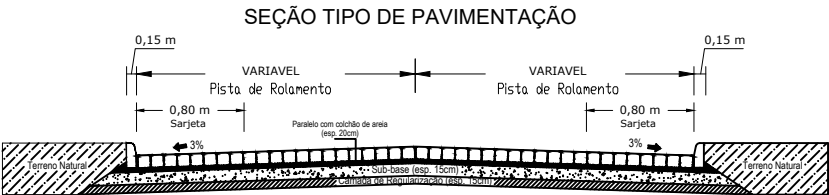


PROPRIETÁRIO: _____
ENGENHEIRO: _____
CONSTRUTOR: _____



PAVIMENTAÇÃO

PROJETO: PAVIMENTAÇÃO DE VIAS
CONTRATO: _____
ENDEREÇO: RUA 45 - GURINHEM - PB
PROPRIETÁRIO: PREFEITURA MUNICIPAL DE GURINHEM

	RESPONSÁVEL	RUBRICA	
DESENHO	-		
CÓPIA	-		
VISTO	-		
PRANCHA	DESENHO/ESCALA		
	1/ 1.000		
	-/-		
	-/-		
	-/-		

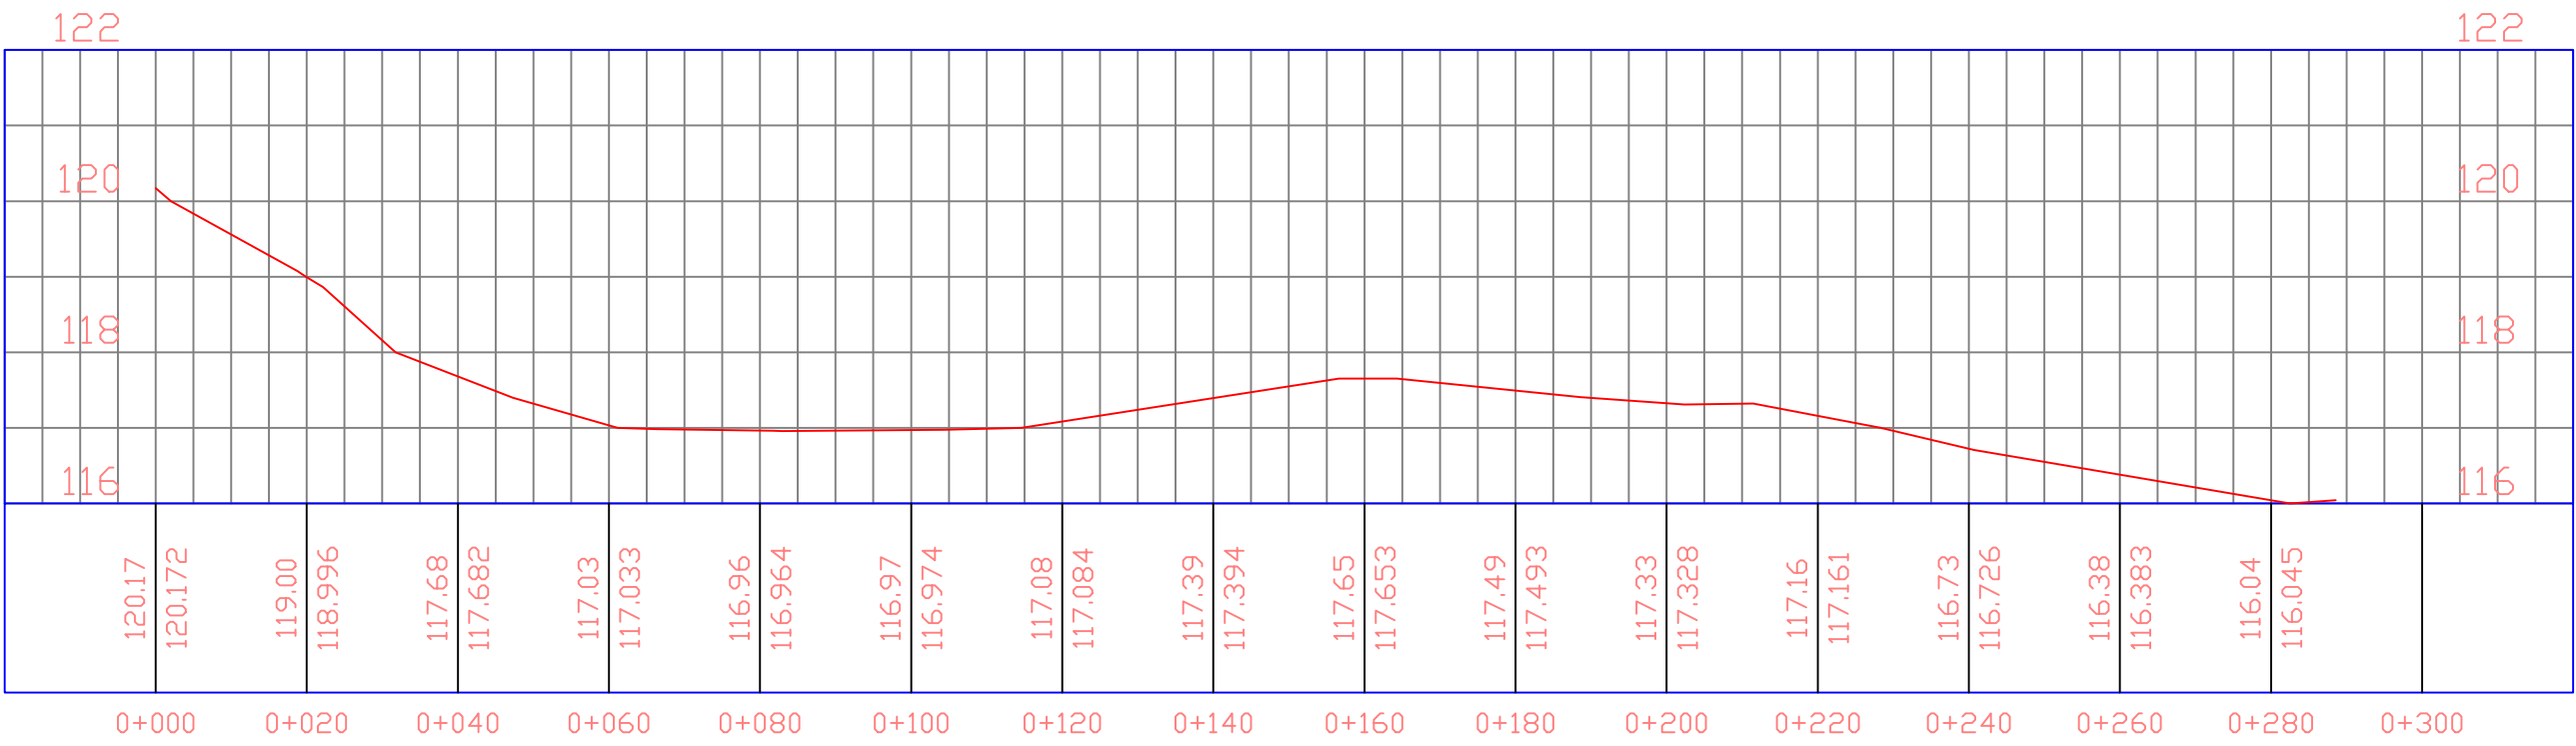

PLANTA DE LOCALIZAÇÃO
SEM ESCALA

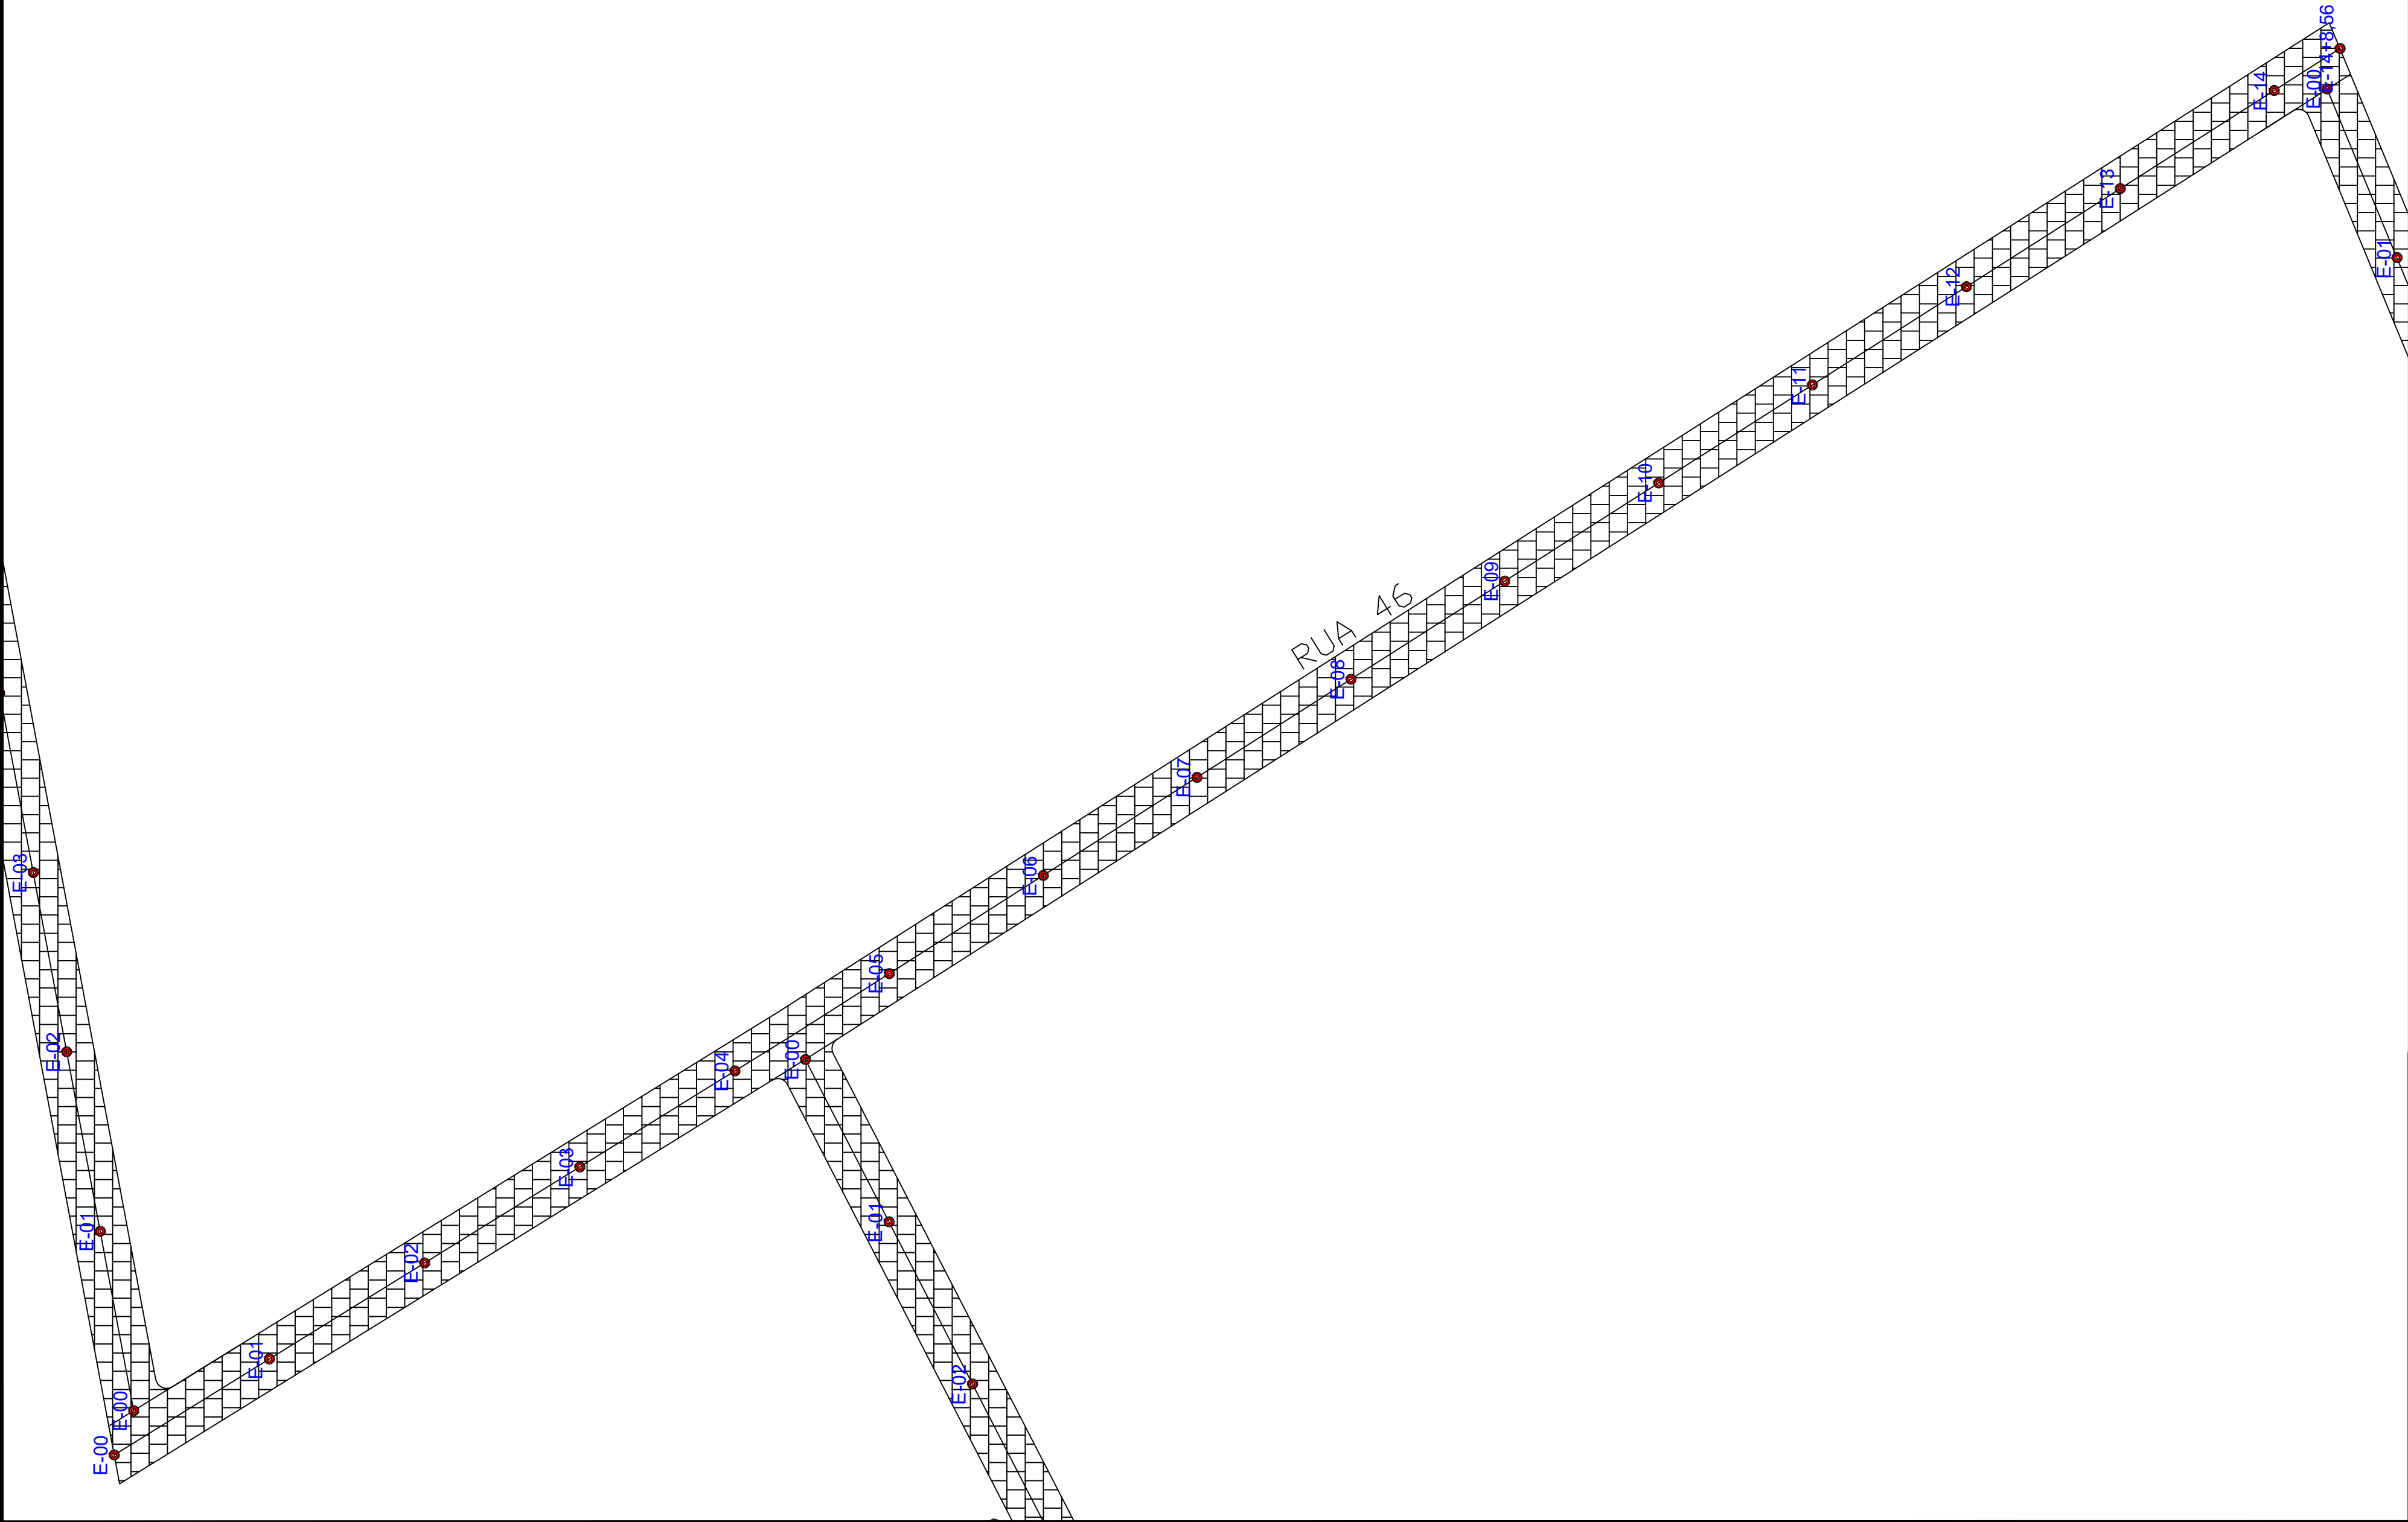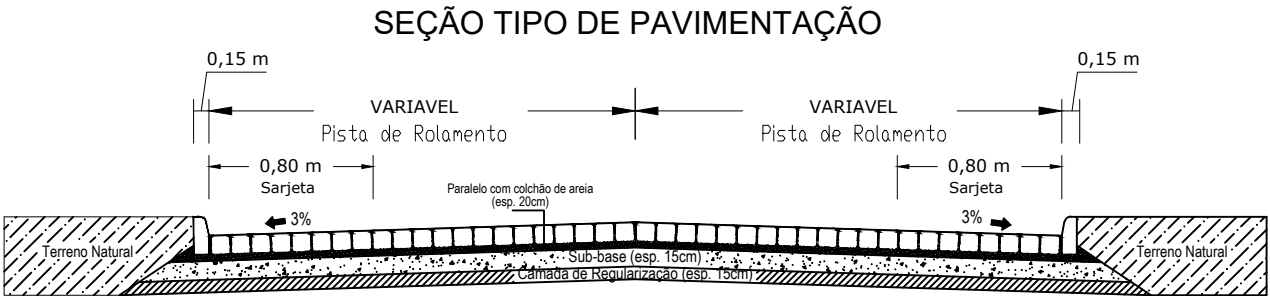

PROPRIETÁRIO: _____

ENGENHEIRO: _____

CONSTRUTOR: _____

PAVIMENTAÇÃO			
PROJETO:		PAVIMENTAÇÃO DE VIAS	
CONTRATO:			
ENDEREÇO:		RUA 46 - GURINHEM - PB	
PROPRIETÁRIO:		PREFEITURA MUNICIPAL DE GURINHEM	
	RESPONSÁVEL	RUBRICA	
DESENHO	-		
CÓPIA	-		
VISTO	-		
PRANCHA	DESENHO/ESCALA		
01 /01	1/ 1.000		
	-/-		
	-/-		
	-/-		



SEÇÃO TIPO DE PAVIMENTAÇÃO

Diagrama de seção tipo de pavimentação para pista de rolamento. A pista tem uma largura total de 15 metros, dividida em duas metades de 7,5 metros cada. Cada metade possui uma faixa de 0,80 metros de largura de sarjeta e uma faixa variável de largura de rolamento. A pista é construída sobre um terreno natural, com uma camada de regularização de 150 mm de espessura. A inclinação da pista é de 3% para o lado externo.

Dimensões e componentes:


- Largura total da pista: 15 m
- Largura da faixa de rolamento: VARIÁVEL
- Largura da faixa de sarjeta: 0,80 m
- Inclinação da pista: 3%
- Camada de regularização: 150 mm
- Terreno Natural

PROPRIETÁRIO: _____


ENGENHEIRO: _____

CONSTRUTOR: _____

PROJETO: PAVIMENTAÇÃO DE VIAS	
CONTRATO:	
ENDEREÇO: RUA 47 - GURINHEM - PB	
PROPRIETÁRIO: PREFEITURA MUNICIPAL DE GURINHEM	
	RESPONSÁVEL
DESENHO	-
CÓPIA	-
VISTO	-
PRANCHA	DESENHO/ESCALA
01/ 01	1/ 1.000
	-/-
	-/-
	-/-

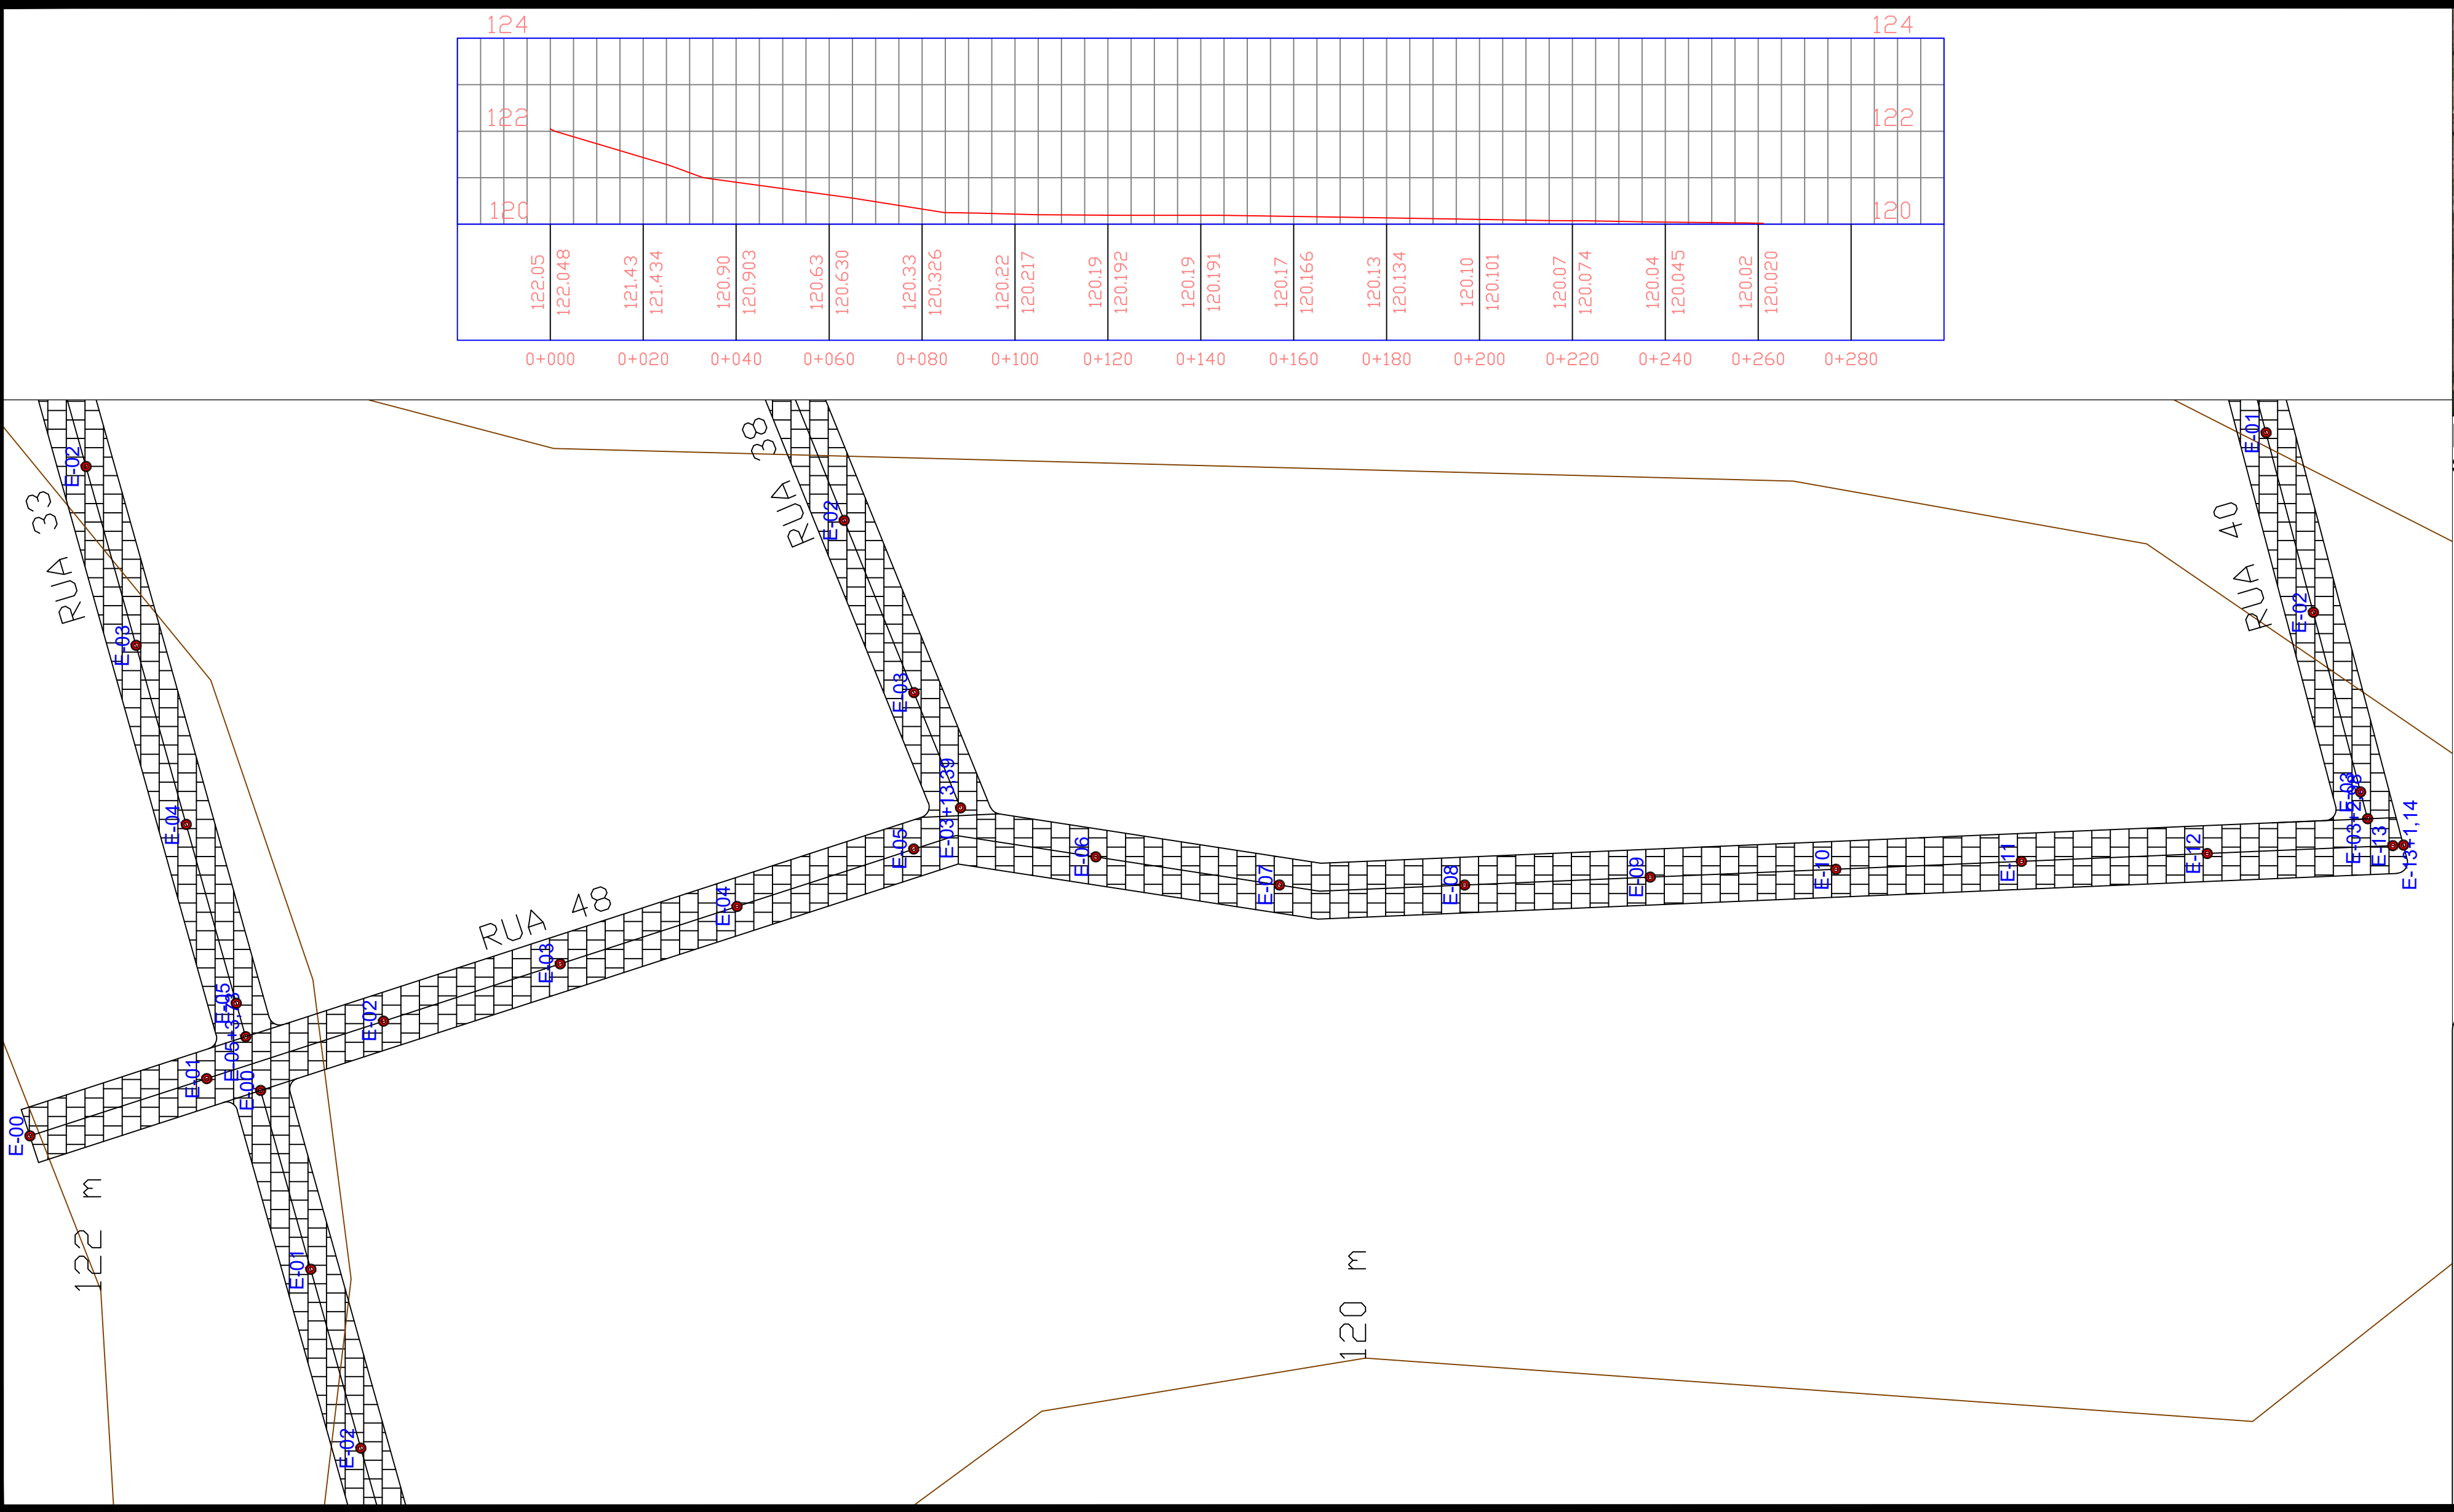

PLANTA DE LOCALIZAÇÃO
SEM ESCALA

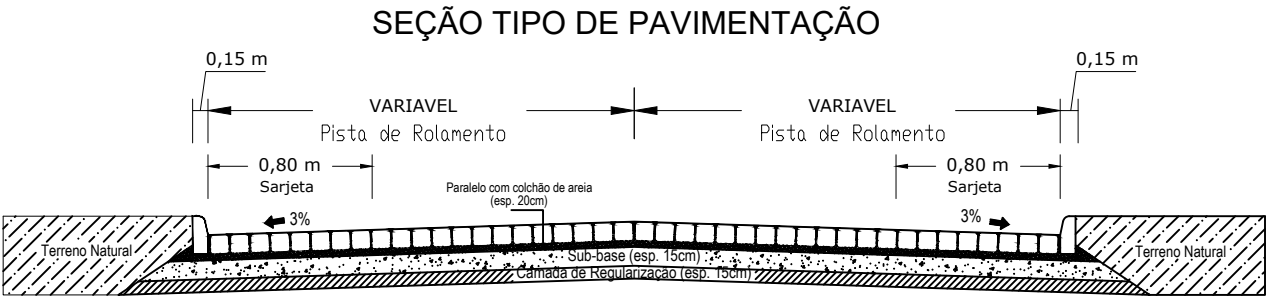

PROPRIETÁRIO: _____

ENGENHEIRO: _____

CONSTRUTOR: _____

PAVIMENTAÇÃO


PROJETO: PAVIMENTAÇÃO DE VIAS

CONTRATO: _____

ENDEREÇO: RUA 48 - GURINHEM - PB


PROPRIETÁRIO: PREFEITURA MUNICIPAL DE GURINHEM

	RESPONSÁVEL	RUBRICA
DESENHO	-	
CÓPIA	-	
VISTO	-	
PRANCHA	DESENHO/ESCALA	
01/01	1/ 1.000	
	-/-	
	-/-	
	-/-	

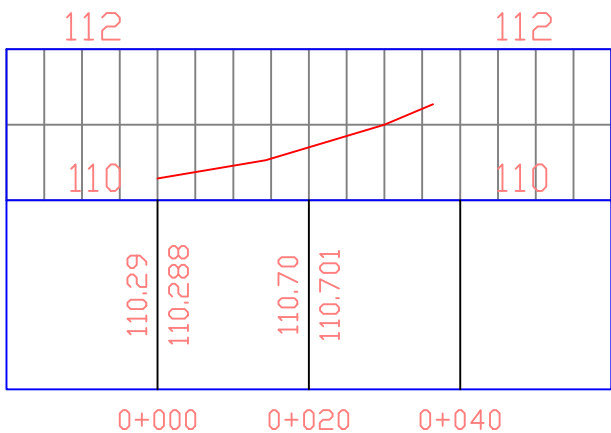

PLANTA DE LOCALIZAÇÃO SEM ESCALA

SEÇÃO TIPO DE PAVIMENTAÇÃO

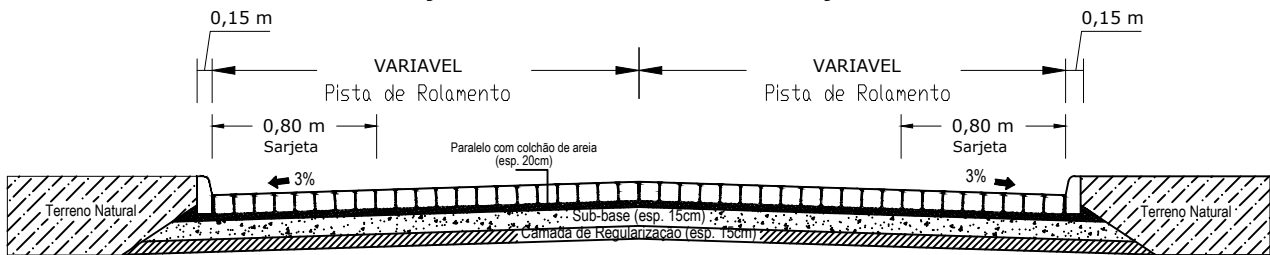

PROPRIETÁRIO:

ENGENHEIRO:

CONSTRUTOR:

PAVIMENTAÇÃO


PROJETO: PAVIMENTAÇÃO DE VIAS

CONTRATO:

ENDEREÇO: RUA 50 - GURINHEM - PB


PROPRIETÁRIO: PREFEITURA MUNICIPAL DE GURINHEM

	RESPONSÁVEL	RUBRICA	
DESENHO	-		
CÓPIA	-		
VISTO	-		
PRANCHA	DESENHO/ESCALA		
01/01			
1/ 1.000			
-/-			
-/-			
-/-			

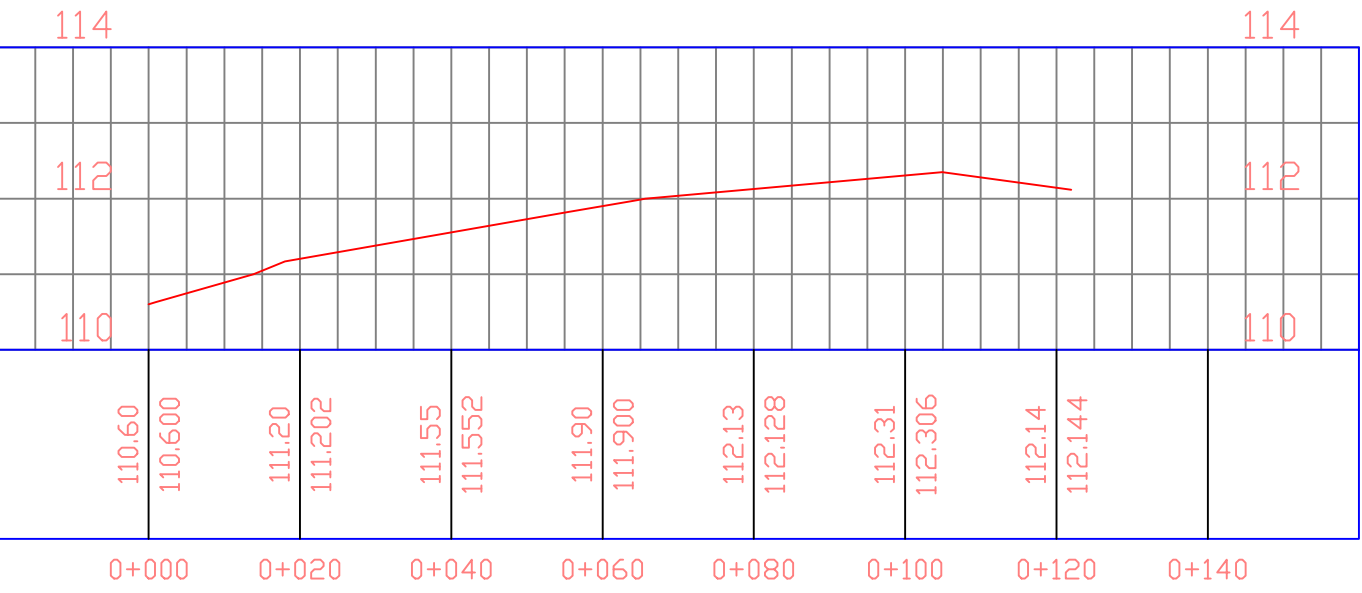

PLANTA DE LOCALIZAÇÃO SEM ESCALA

SEÇÃO TIPO DE PAVIMENTAÇÃO

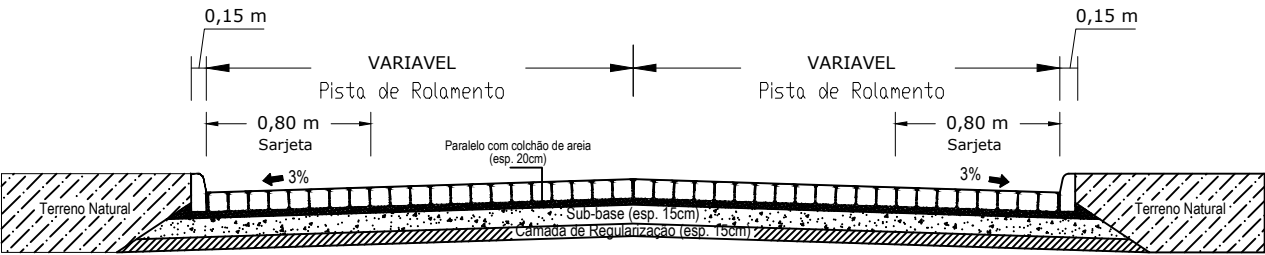

PROPRIETÁRIO:


ENGENHEIRO:

CONSTRUTOR:


PAVIMENTAÇÃO

PROJETO: PAVIMENTAÇÃO DE VIAS
CONTRATO:
ENDEREÇO: RUA 51 - GURINHEM - PB
PROPRIETÁRIO: PREFEITURA MUNICIPAL DE GURINHEM

	RESPONSÁVEL	RUBRICA	
DESENHO	-		
CÓPIA	-		
VISTO	-		
PRANCHA	DESENHO/ESCALA		
01/01	1/ 1.000		
	-/-		
	-/-		
	-/-		

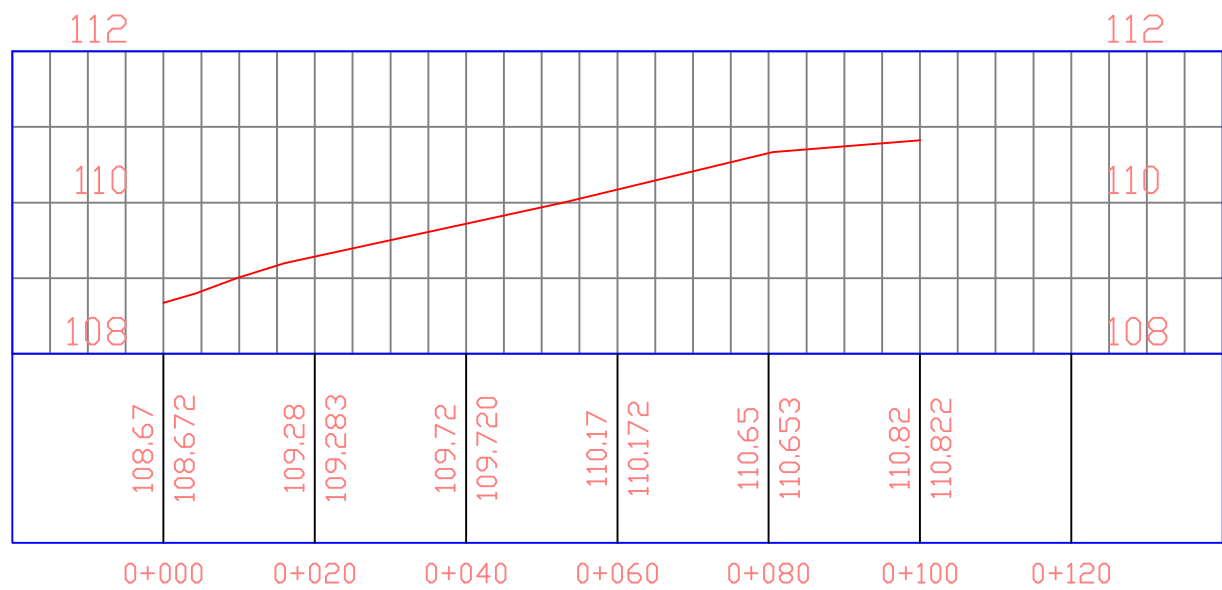

PLANTA DE LOCALIZAÇÃO SEM ESCALA

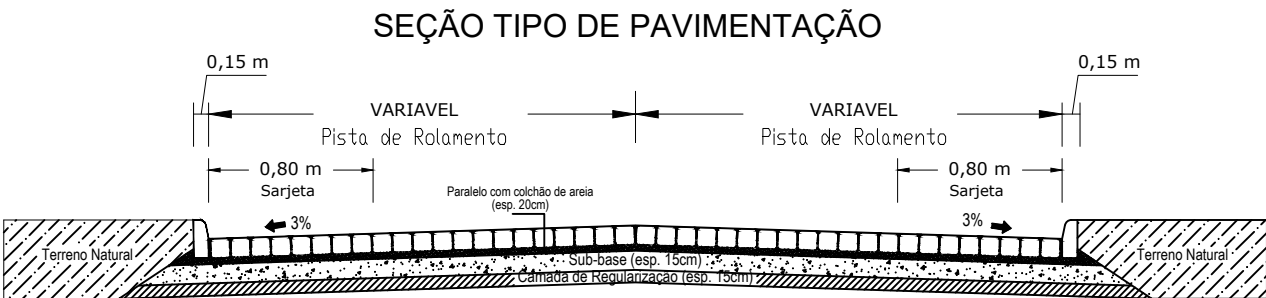

PROPRIETÁRIO:


ENGENHEIRO:

CONSTRUTOR:

PAVIMENTAÇÃO


PROJETO: PAVIMENTAÇÃO DE VIAS
CONTRATO:
ENDEREÇO: RUA 52 - GURINHEM - PB
PROPRIETÁRIO: PREFEITURA MUNICIPAL DE GURINHEM

	RESPONSÁVEL	RUBRICA	
DESENHO	-		
CÓPIA	-		
VISTO	-		
PRANCHA	DESENHO/ESCALA		
01/01			
1/ 1.000			
-/-			
-/-			
-/-			

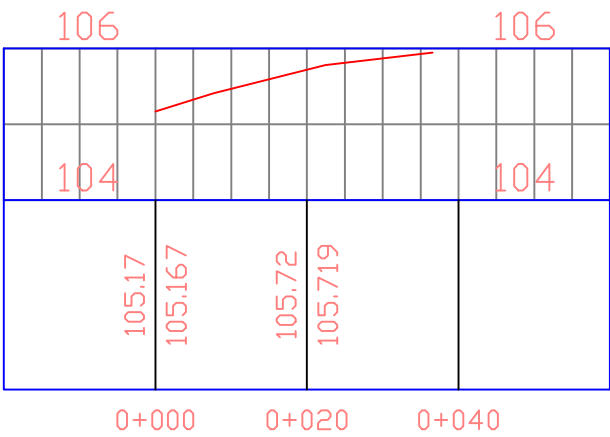

PLANTA DE LOCALIZAÇÃO
SEM ESCALA


SEÇÃO TIPO DE PAVIMENTAÇÃO

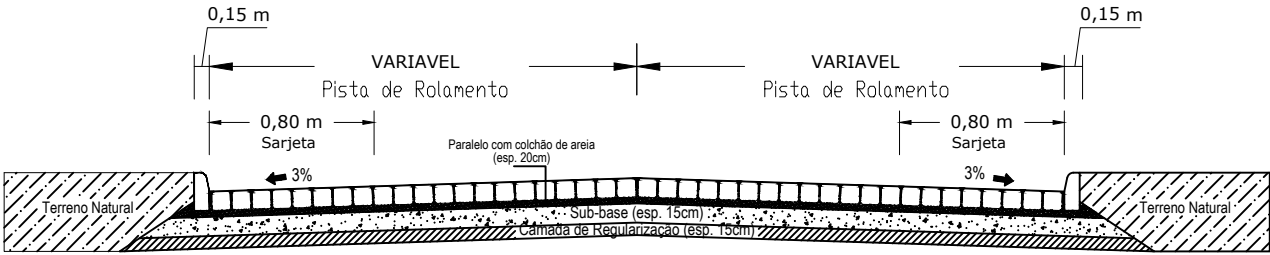

PROPRIETÁRIO: _____

ENGENHEIRO: _____


CONSTRUTOR: _____

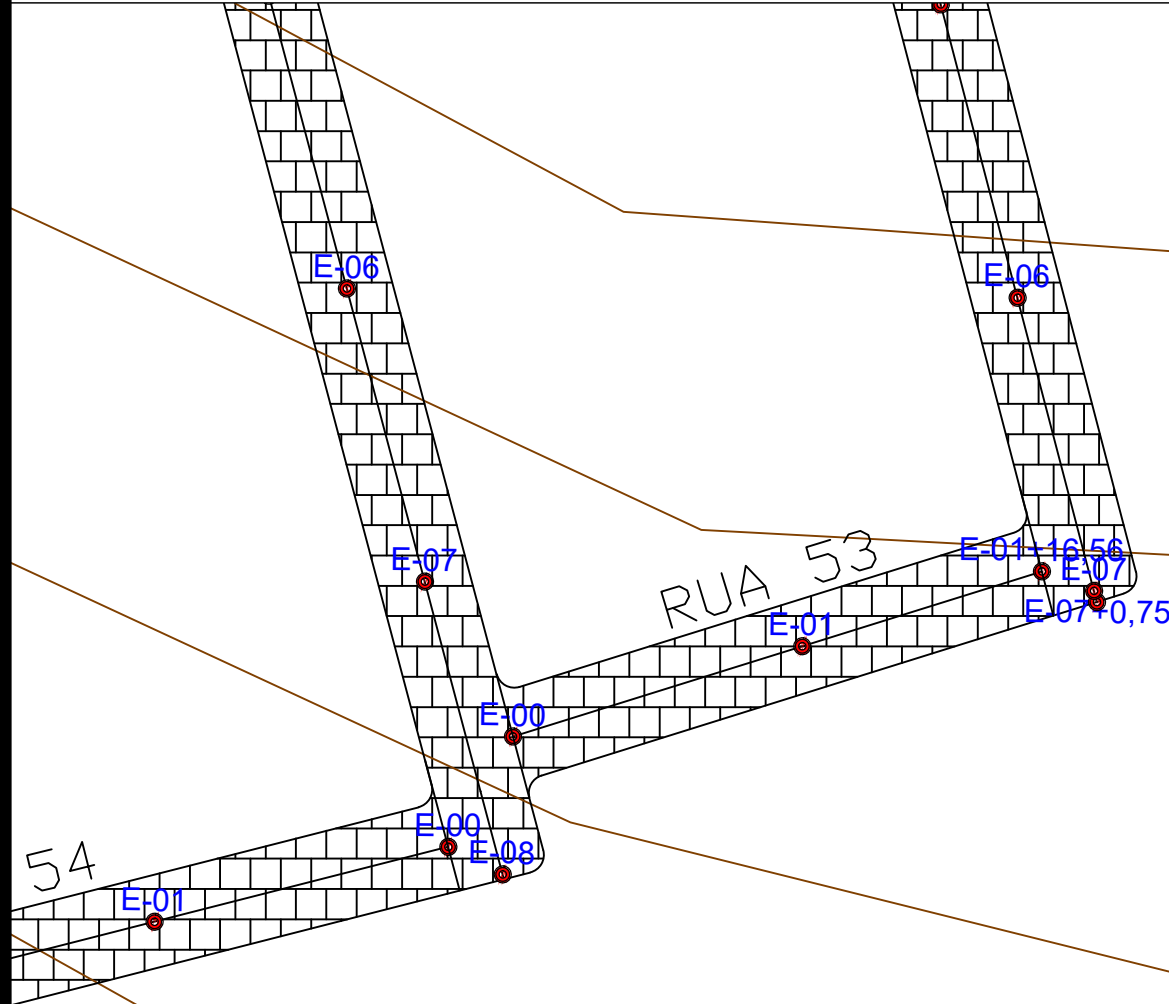

PAVIMENTAÇÃO

PROJETO: PAVIMENTAÇÃO DE VIAS
CONTRATO:
ENDEREÇO: RUA 53 - GURINHEM - PB
PROPRIETÁRIO: PREFEITURA MUNICIPAL DE GURINHEM


	RESPONSÁVEL	RUBRICA	
DESENHO	-		
CÓPIA	-		
VISTO	-		
PRANCHA	DESENHO/ESCALA		
	1/ 1.000		
	-/-		
	-/-		
	-/-		

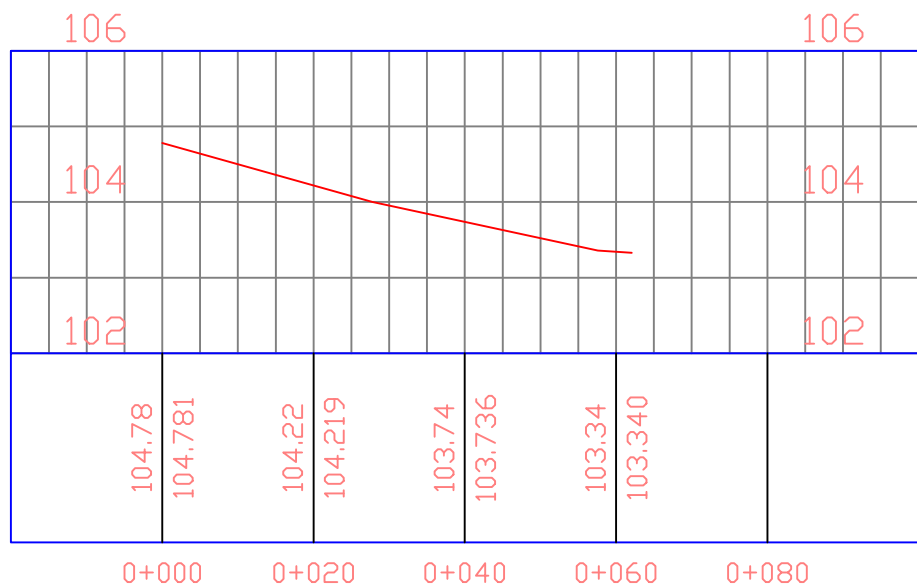

PLANTA DE LOCALIZAÇÃO

SEM ESCALA

SEÇÃO TIPO DE PAVIMENTAÇÃO

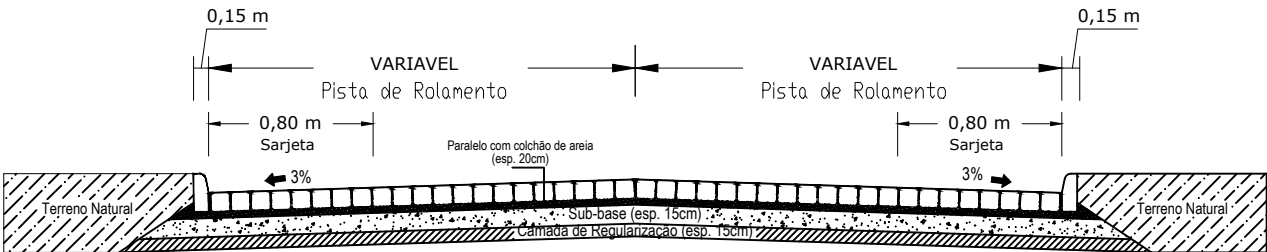

PROPRIETÁRIO: _____

ENGENHEIRO: _____

CONSTRUTOR: _____

PAVIMENTAÇÃO


PROJETO: PAVIMENTAÇÃO DE VIAS

CONTRATO: _____

ENDEREÇO: RUA 54 - GURINHEM - PB


PROPRIETÁRIO: PREFEITURA MUNICIPAL DE GURINHEM

	RESPONSÁVEL	RUBRICA	
DESENHO	-		
CÓPIA	-		
VISTO	-		
PRANCHA	DESENHO/ESCALA		
	1/ 1.000		
	-/-		
	-/-		
	-/-		

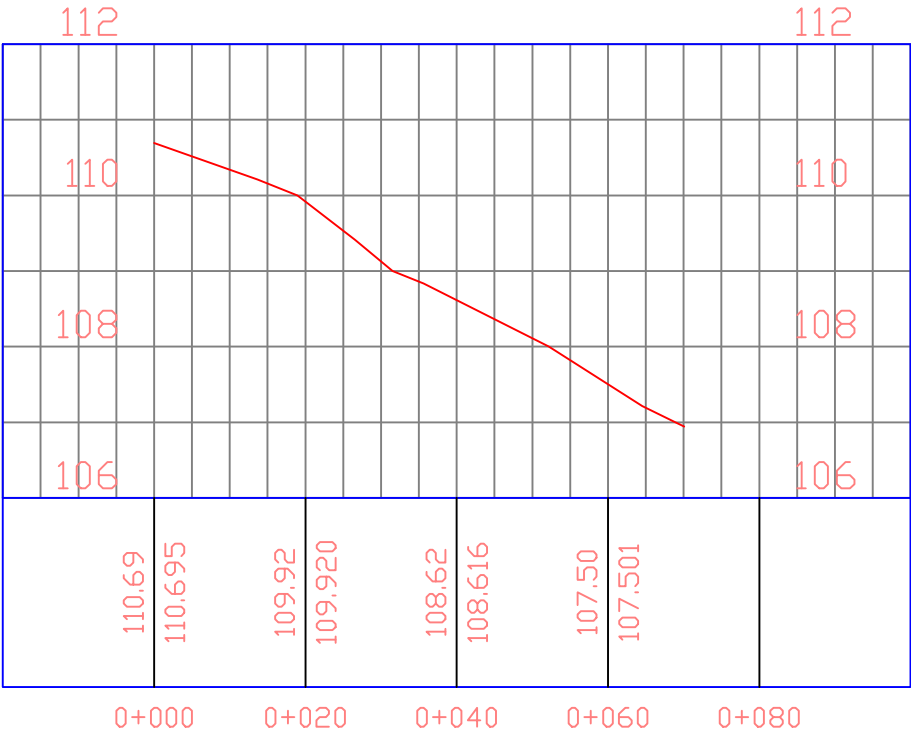

PLANTA DE LOCALIZAÇÃO
SEM ESCALA

SEÇÃO TIPO DE PAVIMENTAÇÃO

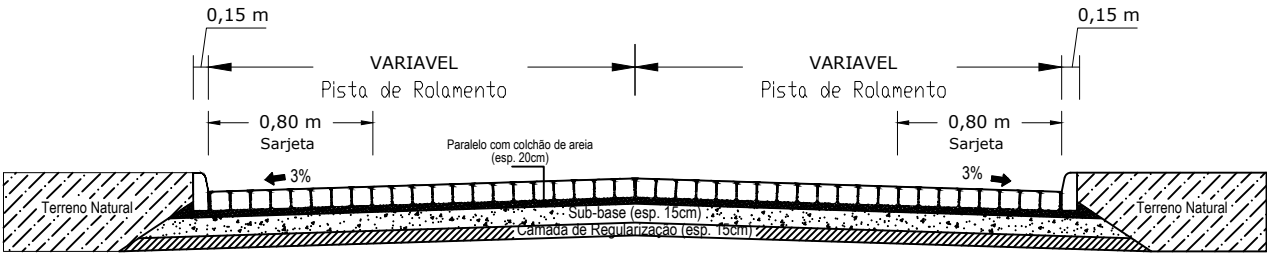

PROPRIETÁRIO:


ENGENHEIRO:

CONSTRUTOR:

PAVIMENTAÇÃO

PROJETO: PAVIMENTAÇÃO DE VIAS
CONTRATO:
ENDEREÇO: RUA 55 - GURINHEM - PB
PROPRIETÁRIO: PREFEITURA MUNICIPAL DE GURINHEM


	RESPONSÁVEL	RUBRICA	
DESENHO	-		
CÓPIA	-		
VISTO	-		
PRANCHA	DESENHO/ESCALA		
01/01	1/ 1.000		
	-/-		
	-/-		
	-/-		

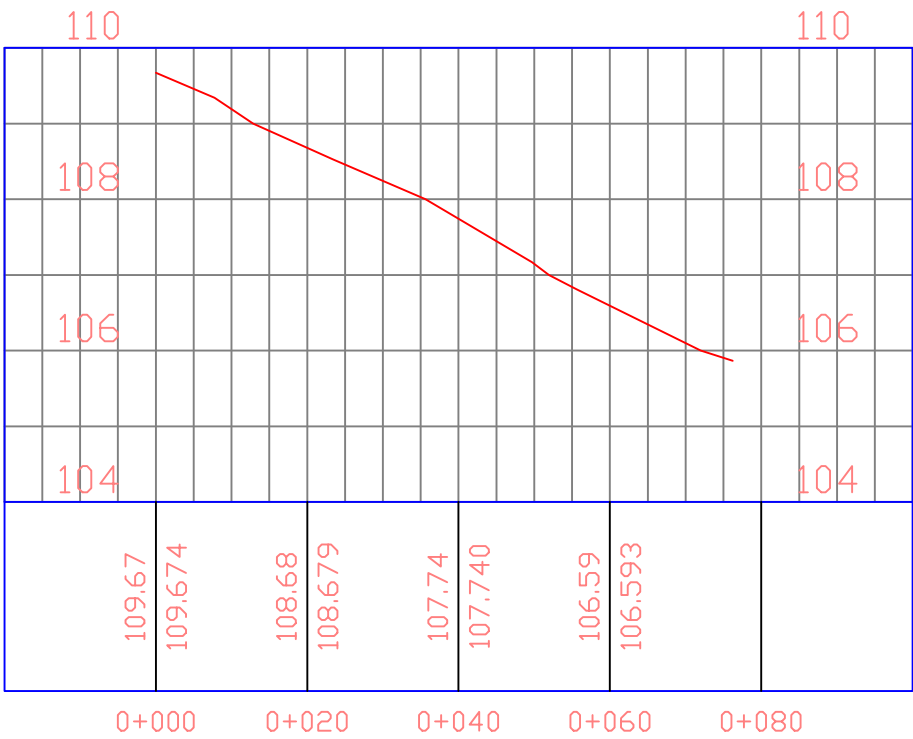

PLANTA DE LOCALIZAÇÃO

SEM ESCALA

SEÇÃO TIPO DE PAVIMENTAÇÃO

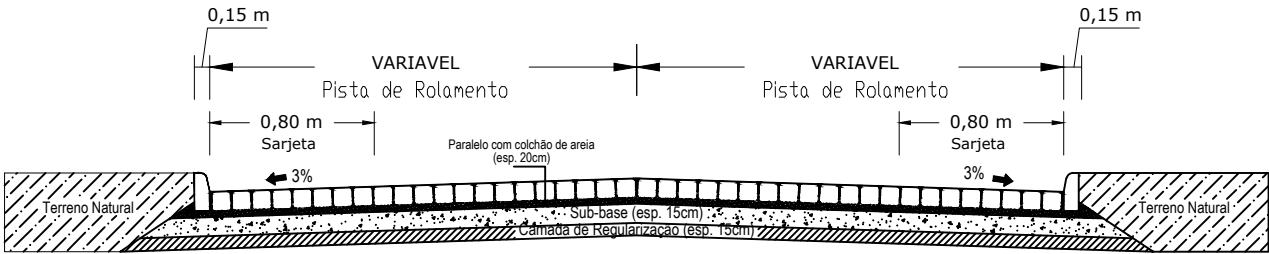

PROPRIETÁRIO: _____

ENGENHEIRO: _____

CONSTRUTOR: _____

PAVIMENTAÇÃO



PROJETO: PAVIMENTAÇÃO DE VIAS

CONTRATO: _____

ENDEREÇO: RUA 56 - GURINHEM - PB

PROPRIETÁRIO: PREFEITURA MUNICIPAL DE GURINHEM

	RESPONSÁVEL	RUBRICA	
DESENHO	-		
CÓPIA	-		
VISTO	-		
PRANCHA	DESENHO/ESCALA		
01/01	1/ 1.000 -/- -/- -/-		

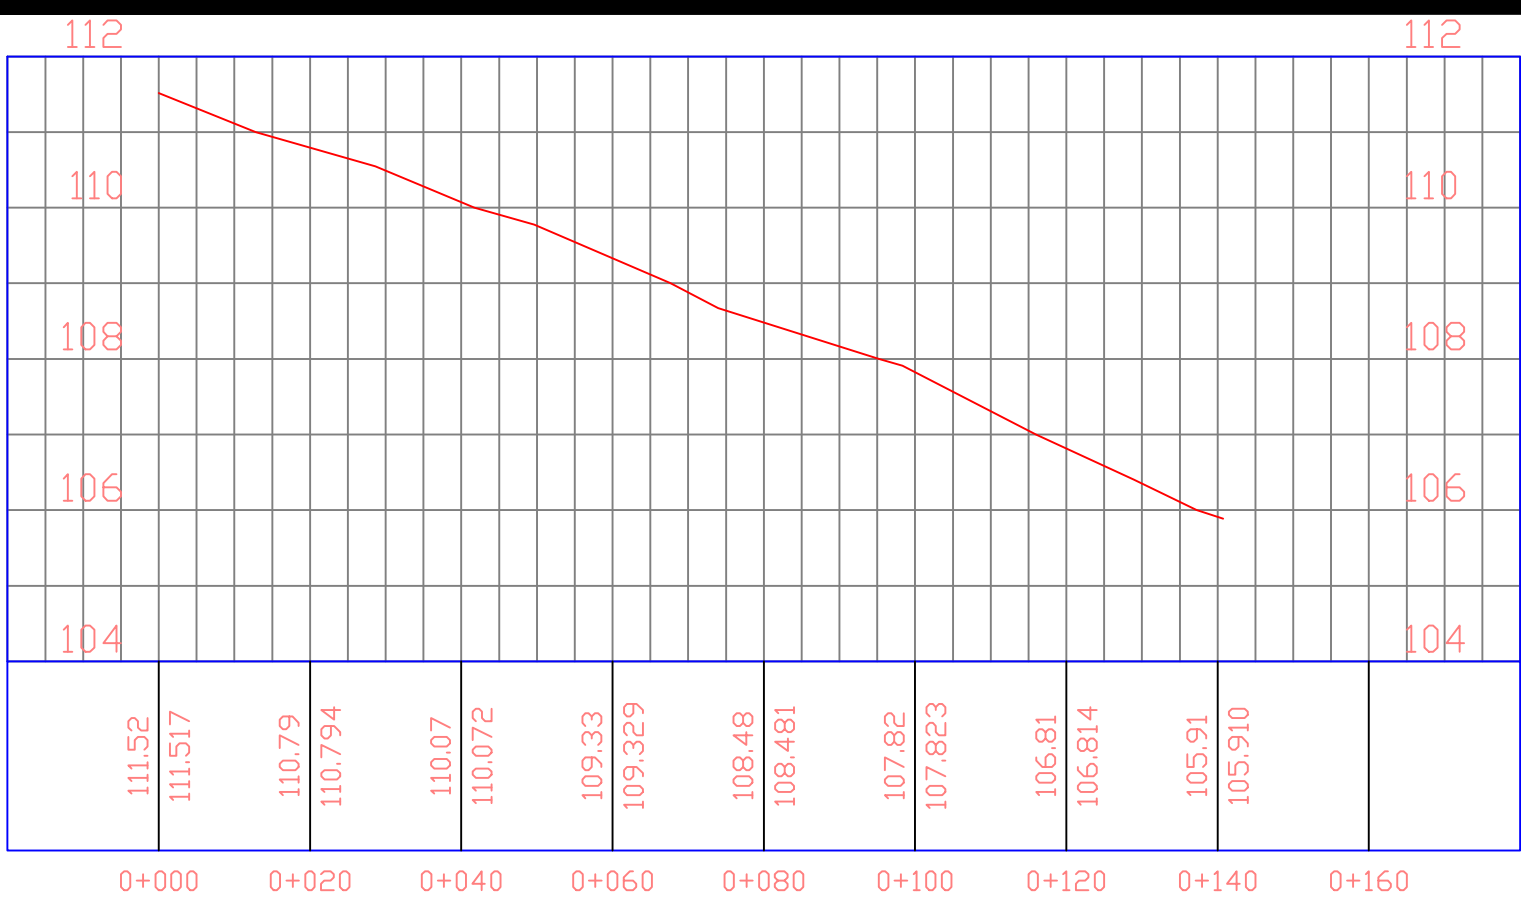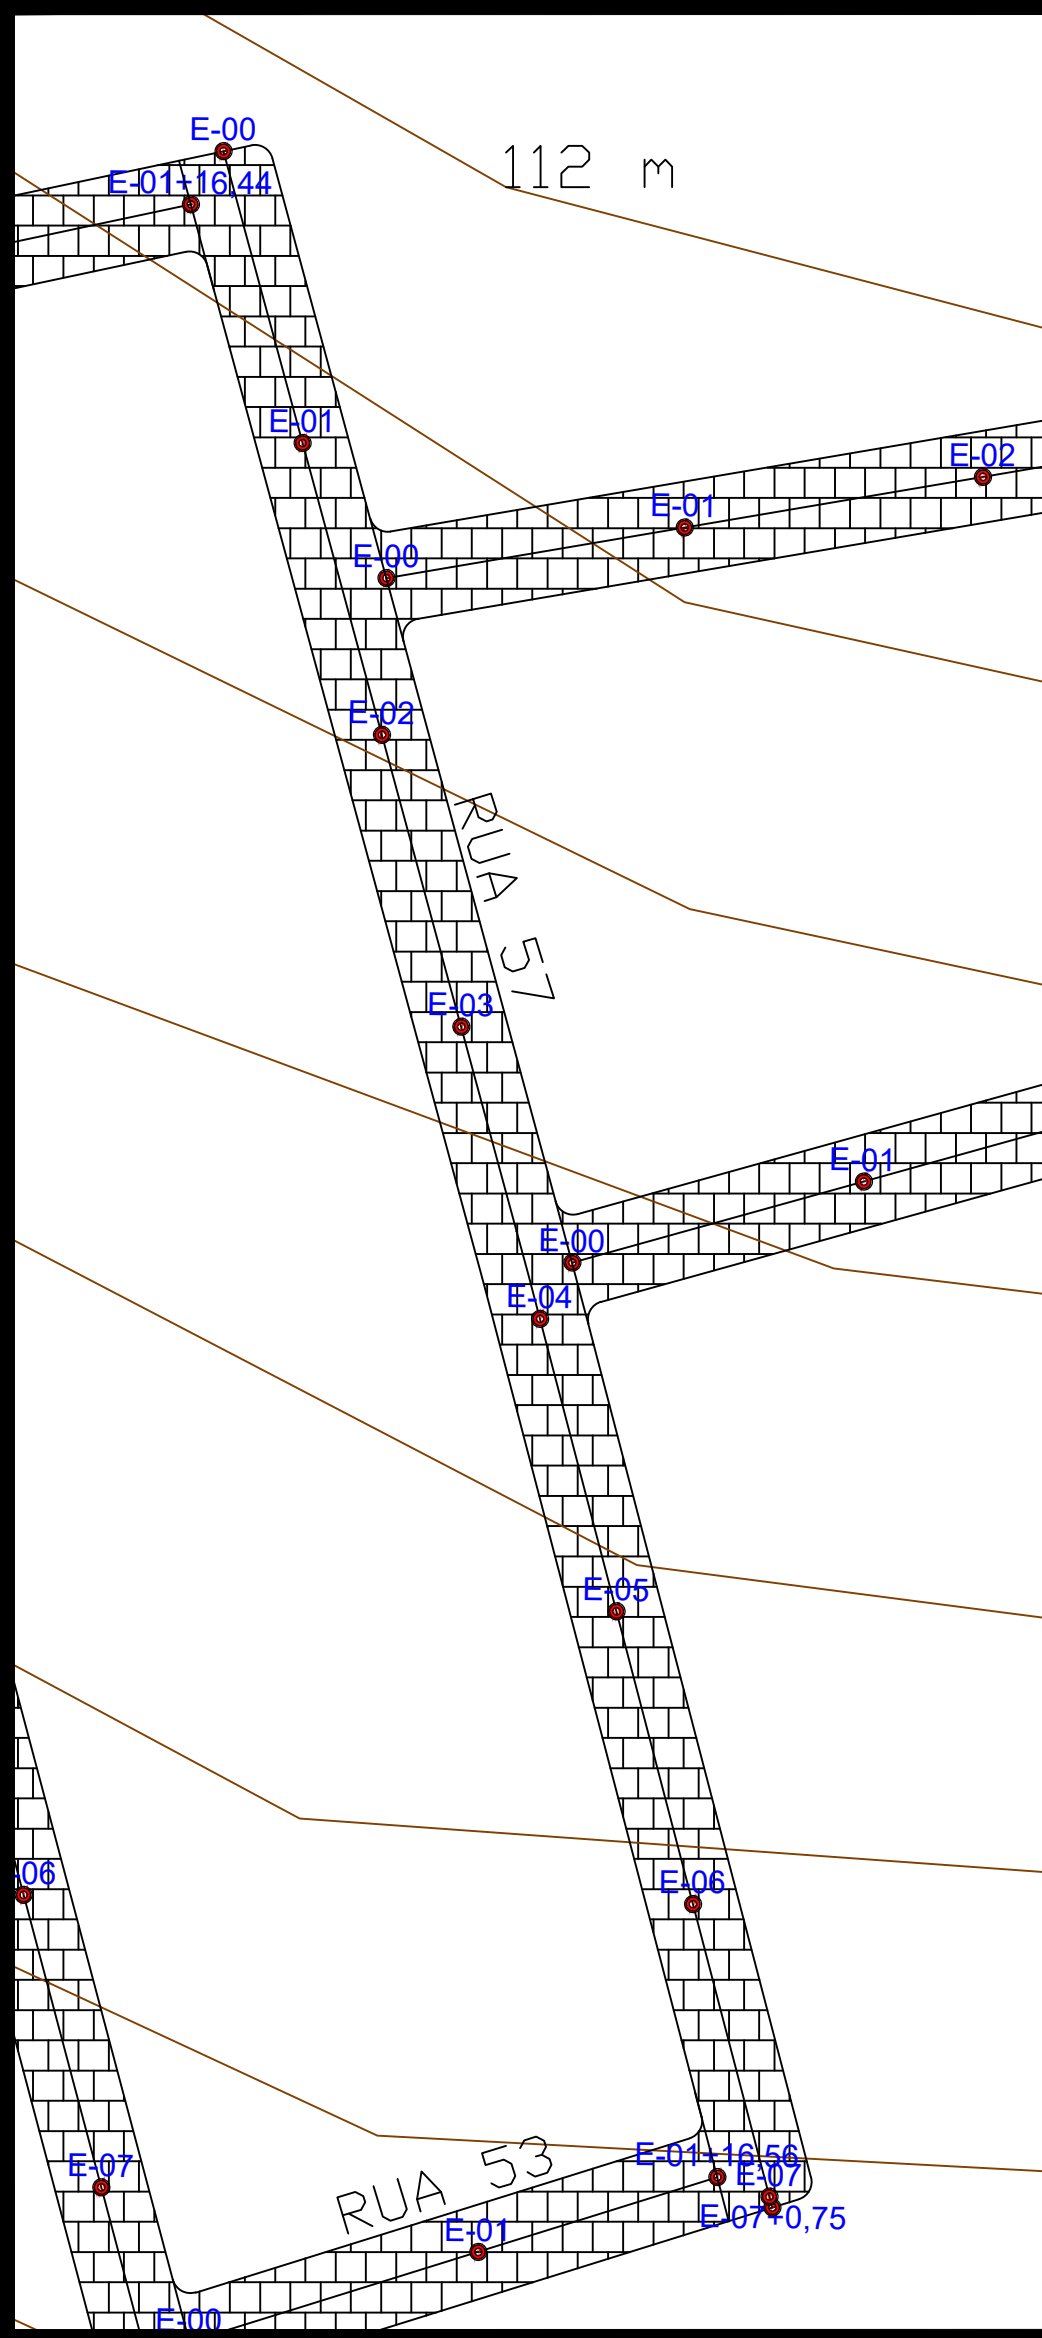


PLANTA DE LOCALIZAÇÃO
SEM ESCALA

PROPRIETÁRIO:

ENGENHEIRO:



CONSTRUTOR:

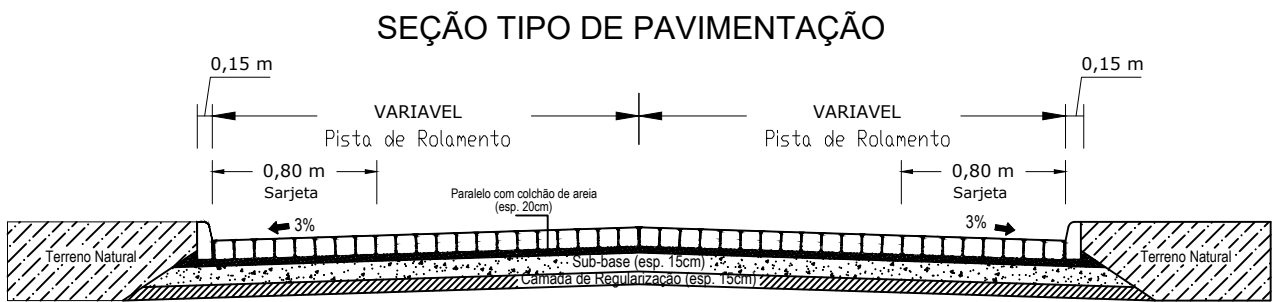

PAVIMENTAÇÃO

PROJETO: PAVIMENTAÇÃO DE VIAS
CONTRATO:
ENDEREÇO: RUA 57 - GURINHEM - PB
PROPRIETÁRIO: PREFEITURA MUNICIPAL DE GURINHEM

	RESPONSÁVEL	RUBRICA	
DESENHO	-		
CÓPIA	-		
VISTO	-		
PRANCHA	DESENHO/ESCALA		
01/01	1/ 1.000 -/- -/- -/-		

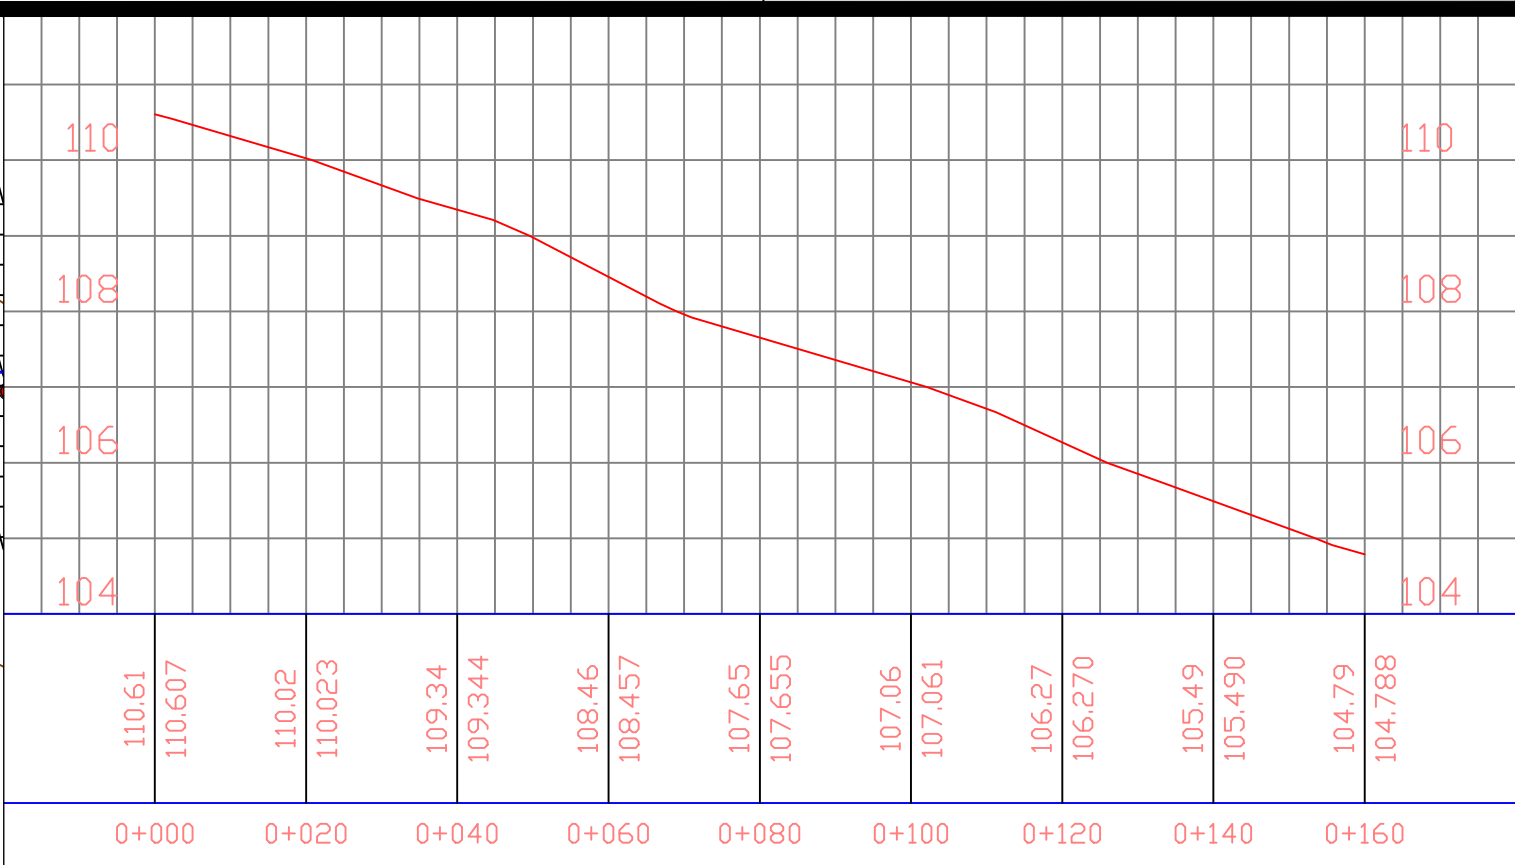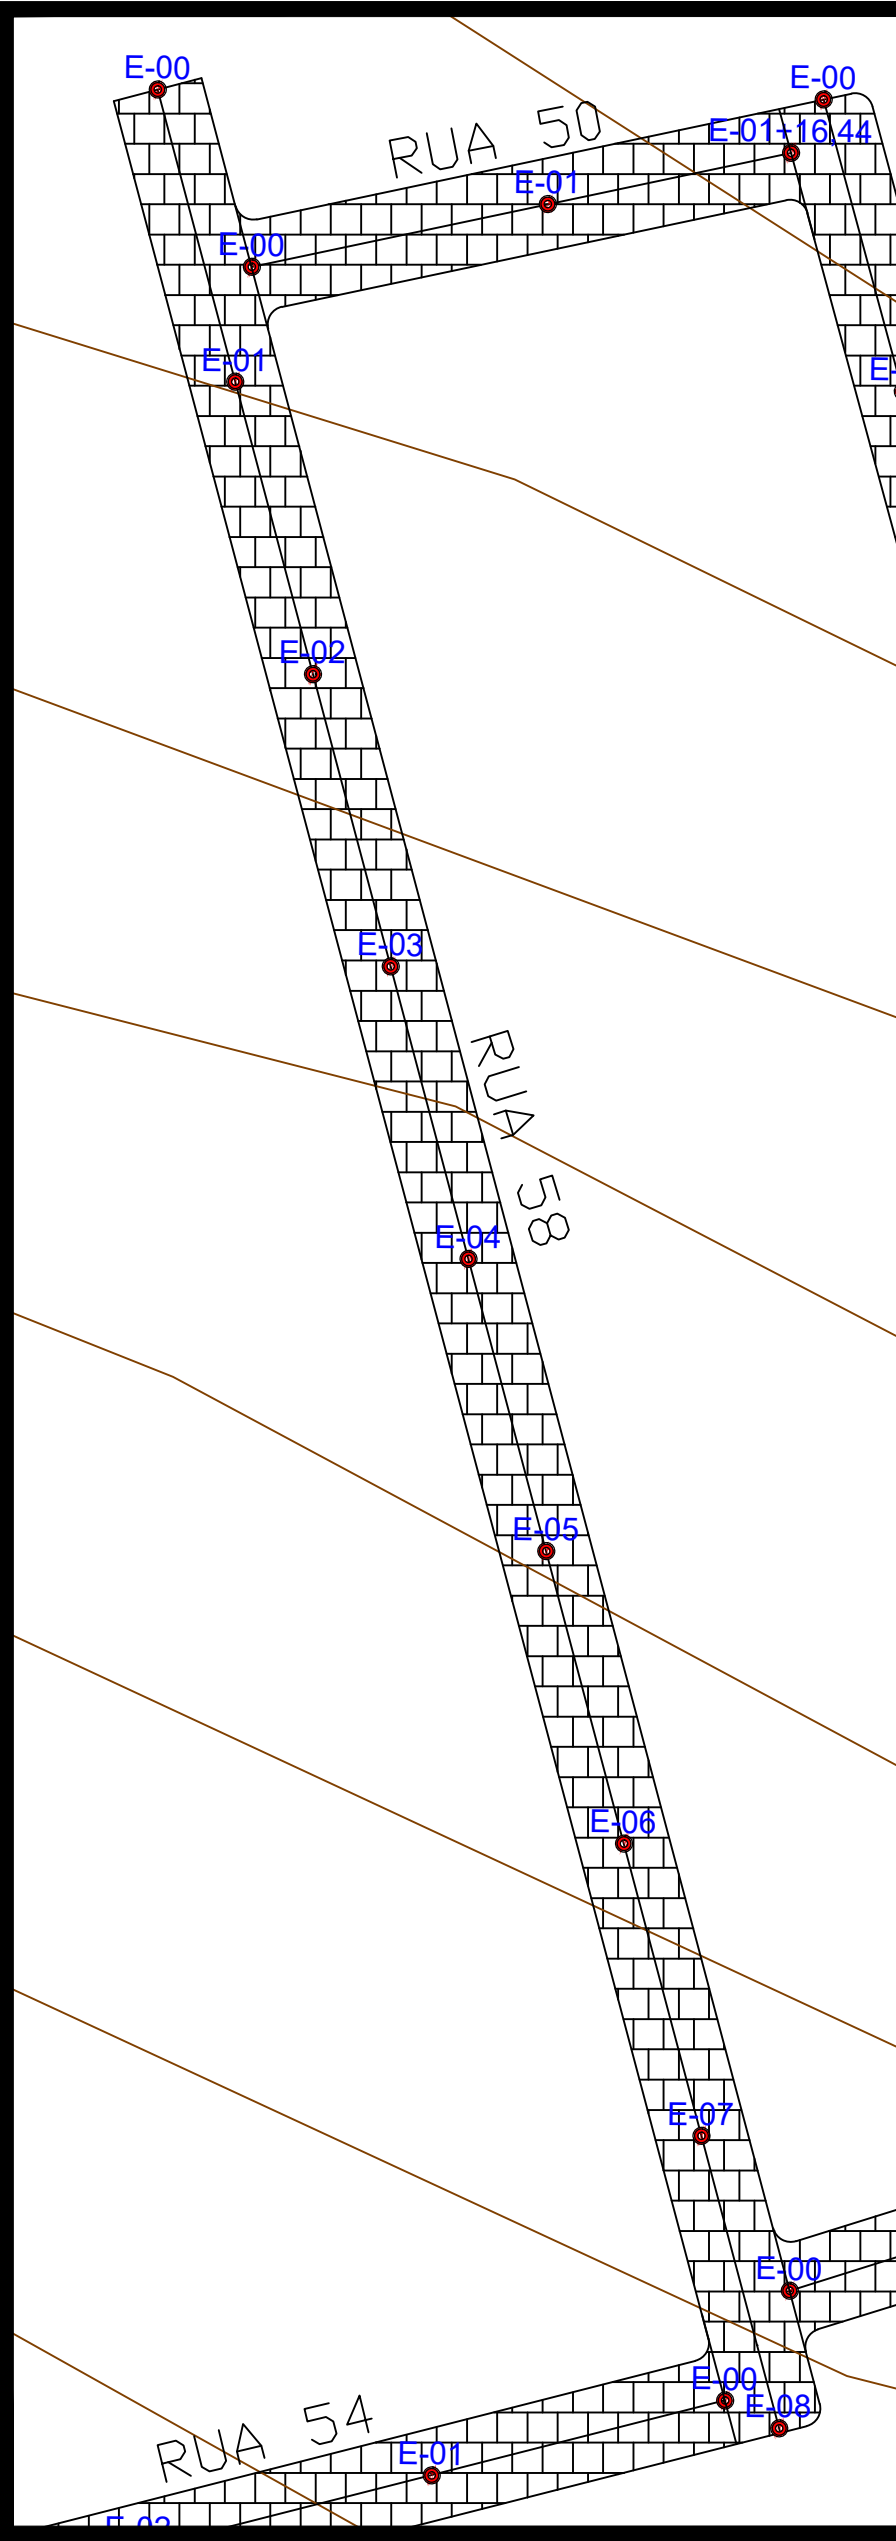


PLANTA DE LOCALIZAÇÃO
SEM ESCALA

PROPRIETÁRIO: _____

ENGENHEIRO: _____

CONSTRUTOR: _____

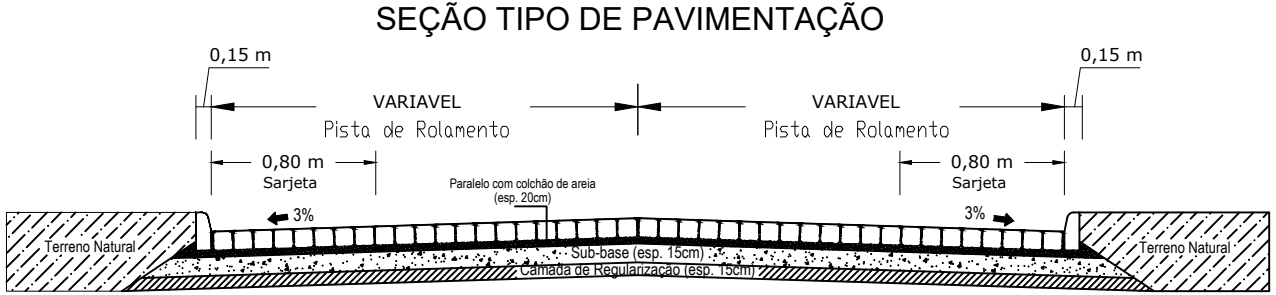

PAVIMENTAÇÃO




PROJETO: PAVIMENTAÇÃO DE VIAS

CONTRATO:

ENDEREÇO: RUA 58 - GURINHEM - PB

PROPRIETÁRIO: PREFEITURA MUNICIPAL DE GURINHEM

	RESPONSÁVEL	RUBRICA
DESENHO	-	
CÓPIA	-	
VISTO	-	
PRANCHA	DESENHO/ESCALA	
01/01	1/ 1.000	
	-/-	
	-/-	
	-/-	

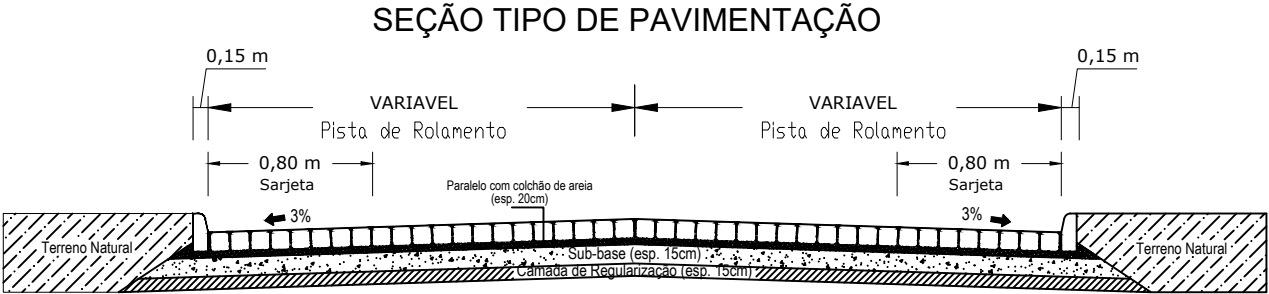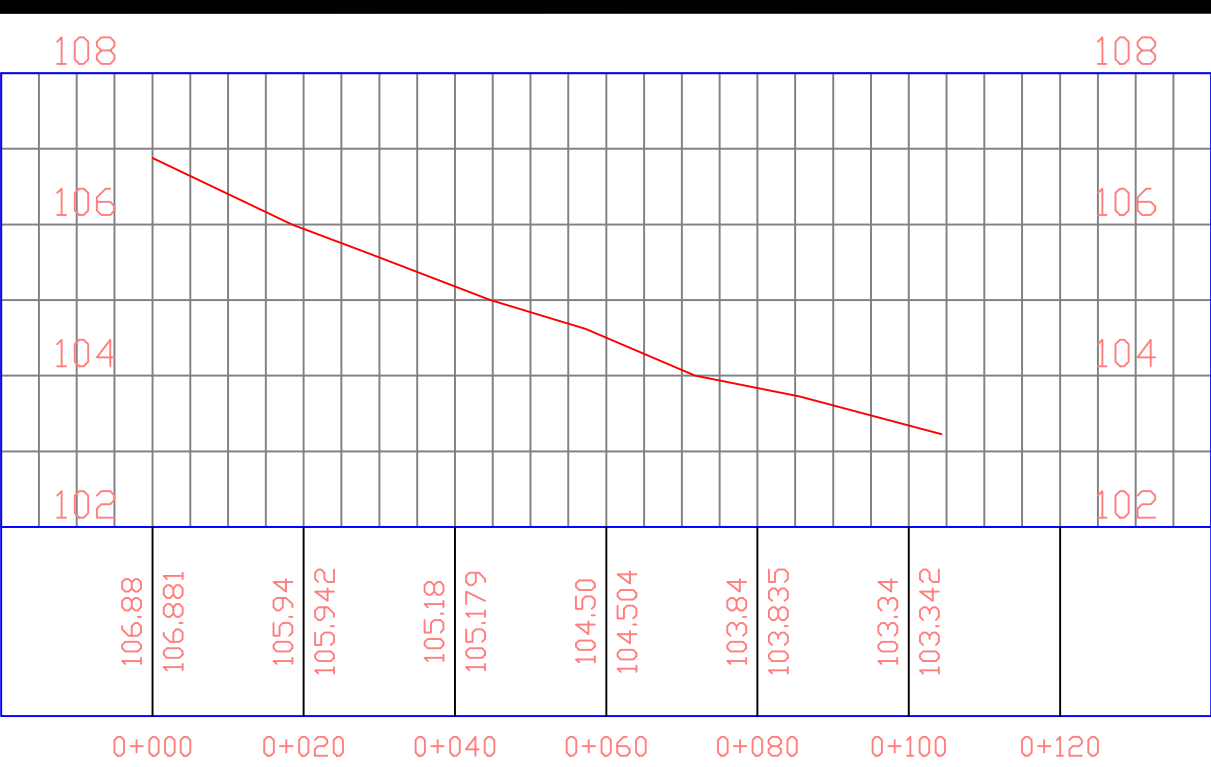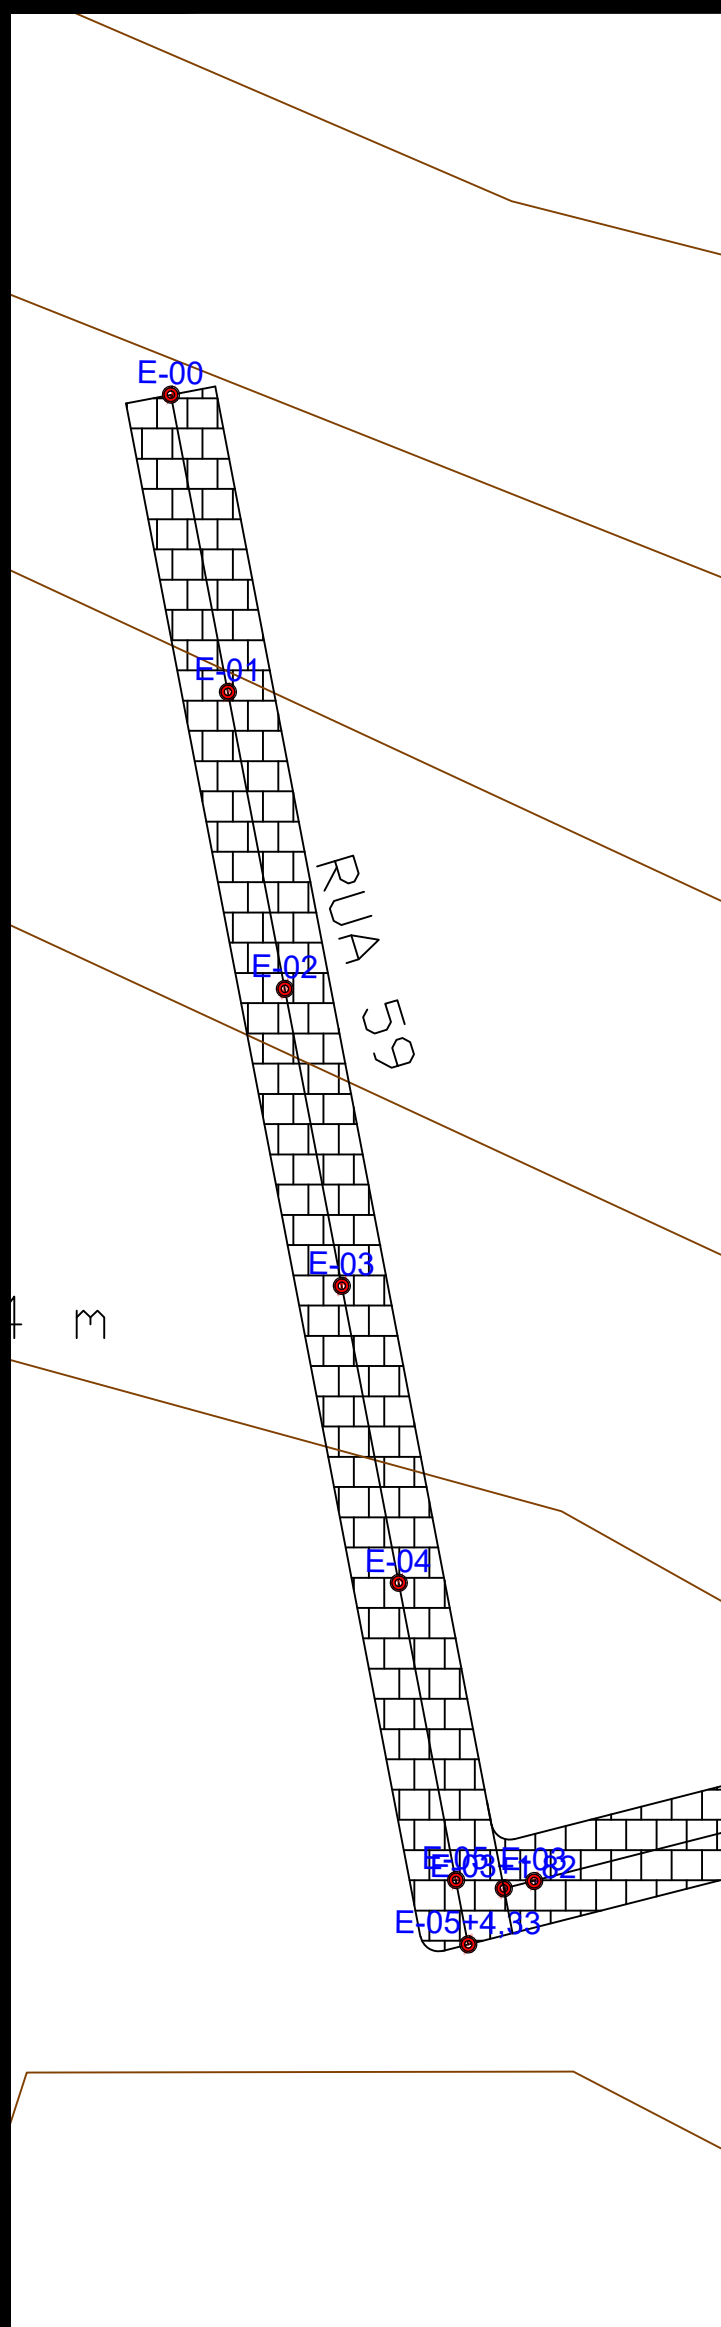

PLANTA DE LOCALIZAÇÃO
SEM ESCALA

PROPRIETÁRIO: _____

ENGENHEIRO: _____

CONSTRUTOR: _____

PAVIMENTAÇÃO

PROJETO: PAVIMENTAÇÃO DE VIAS




CONTRATO:

ENDEREÇO: RUA 59 - GURINHEM - PB

PROPRIETÁRIO: PREFEITURA MUNICIPAL DE GURINHEM

	RESPONSÁVEL	RUBRICA	
DESENHO	-		
CÓPIA	-		
VISTO	-		
PRANCHA	DESENHO/ESCALA		
	1/ 1.000		
	-/-		
	-/-		
	-/-		

01/01

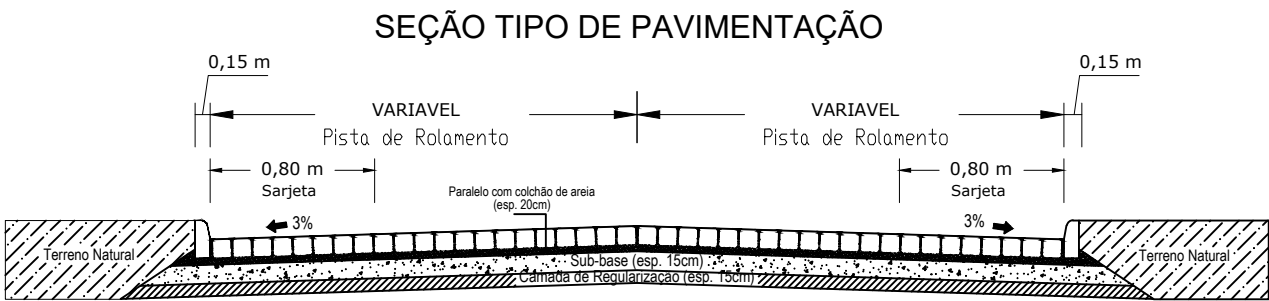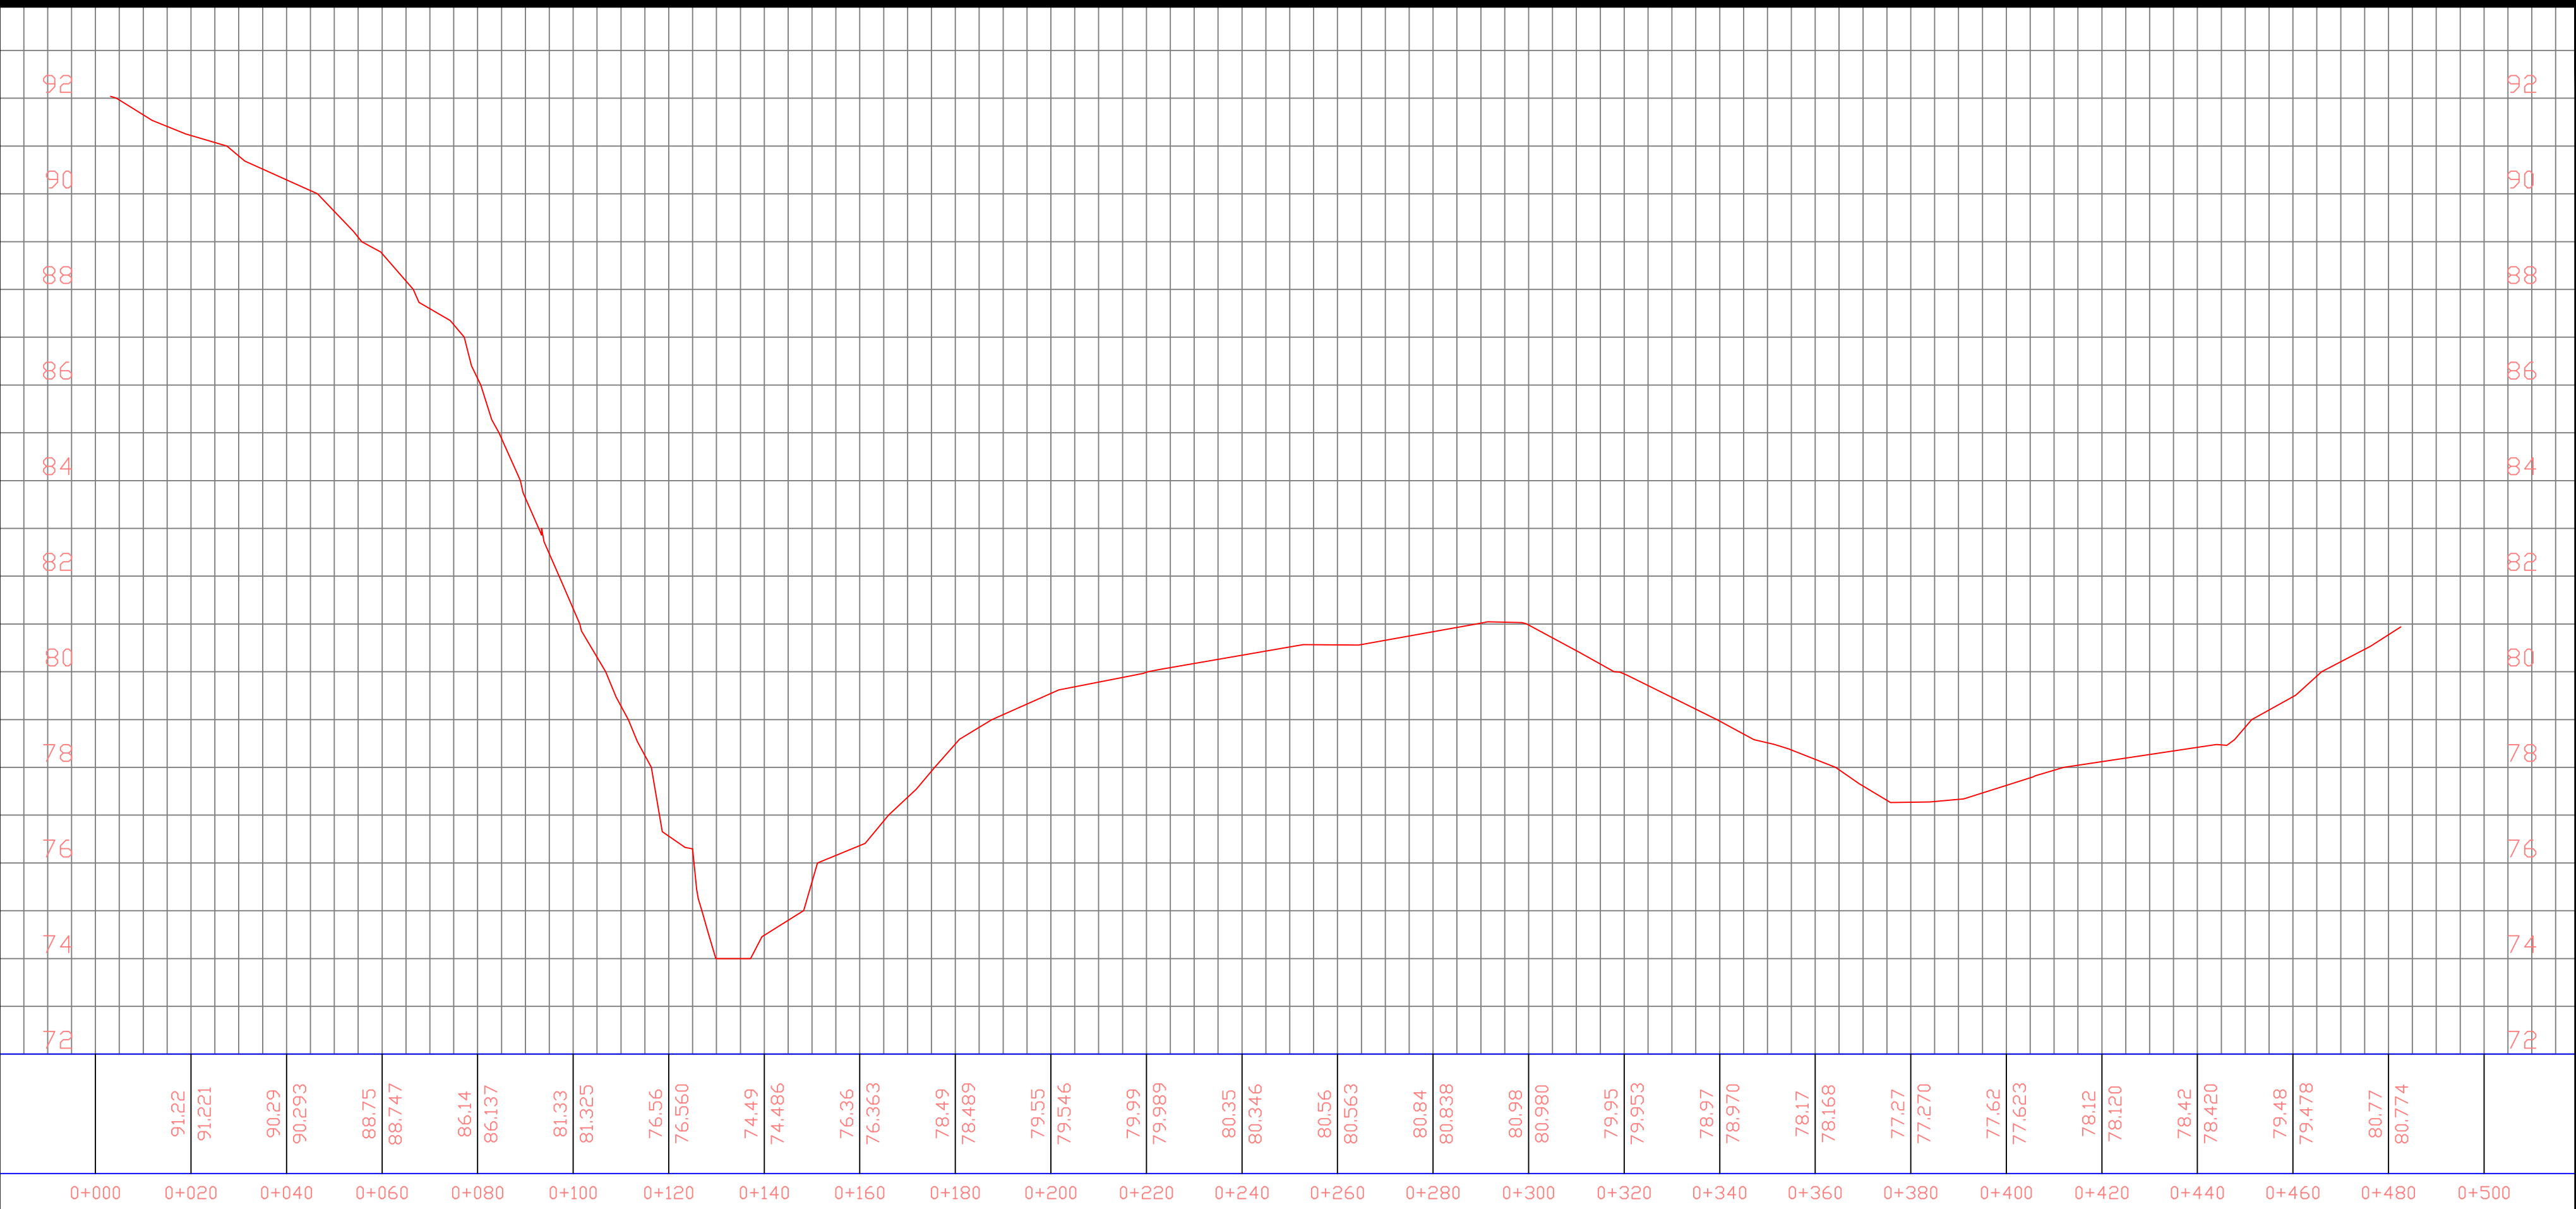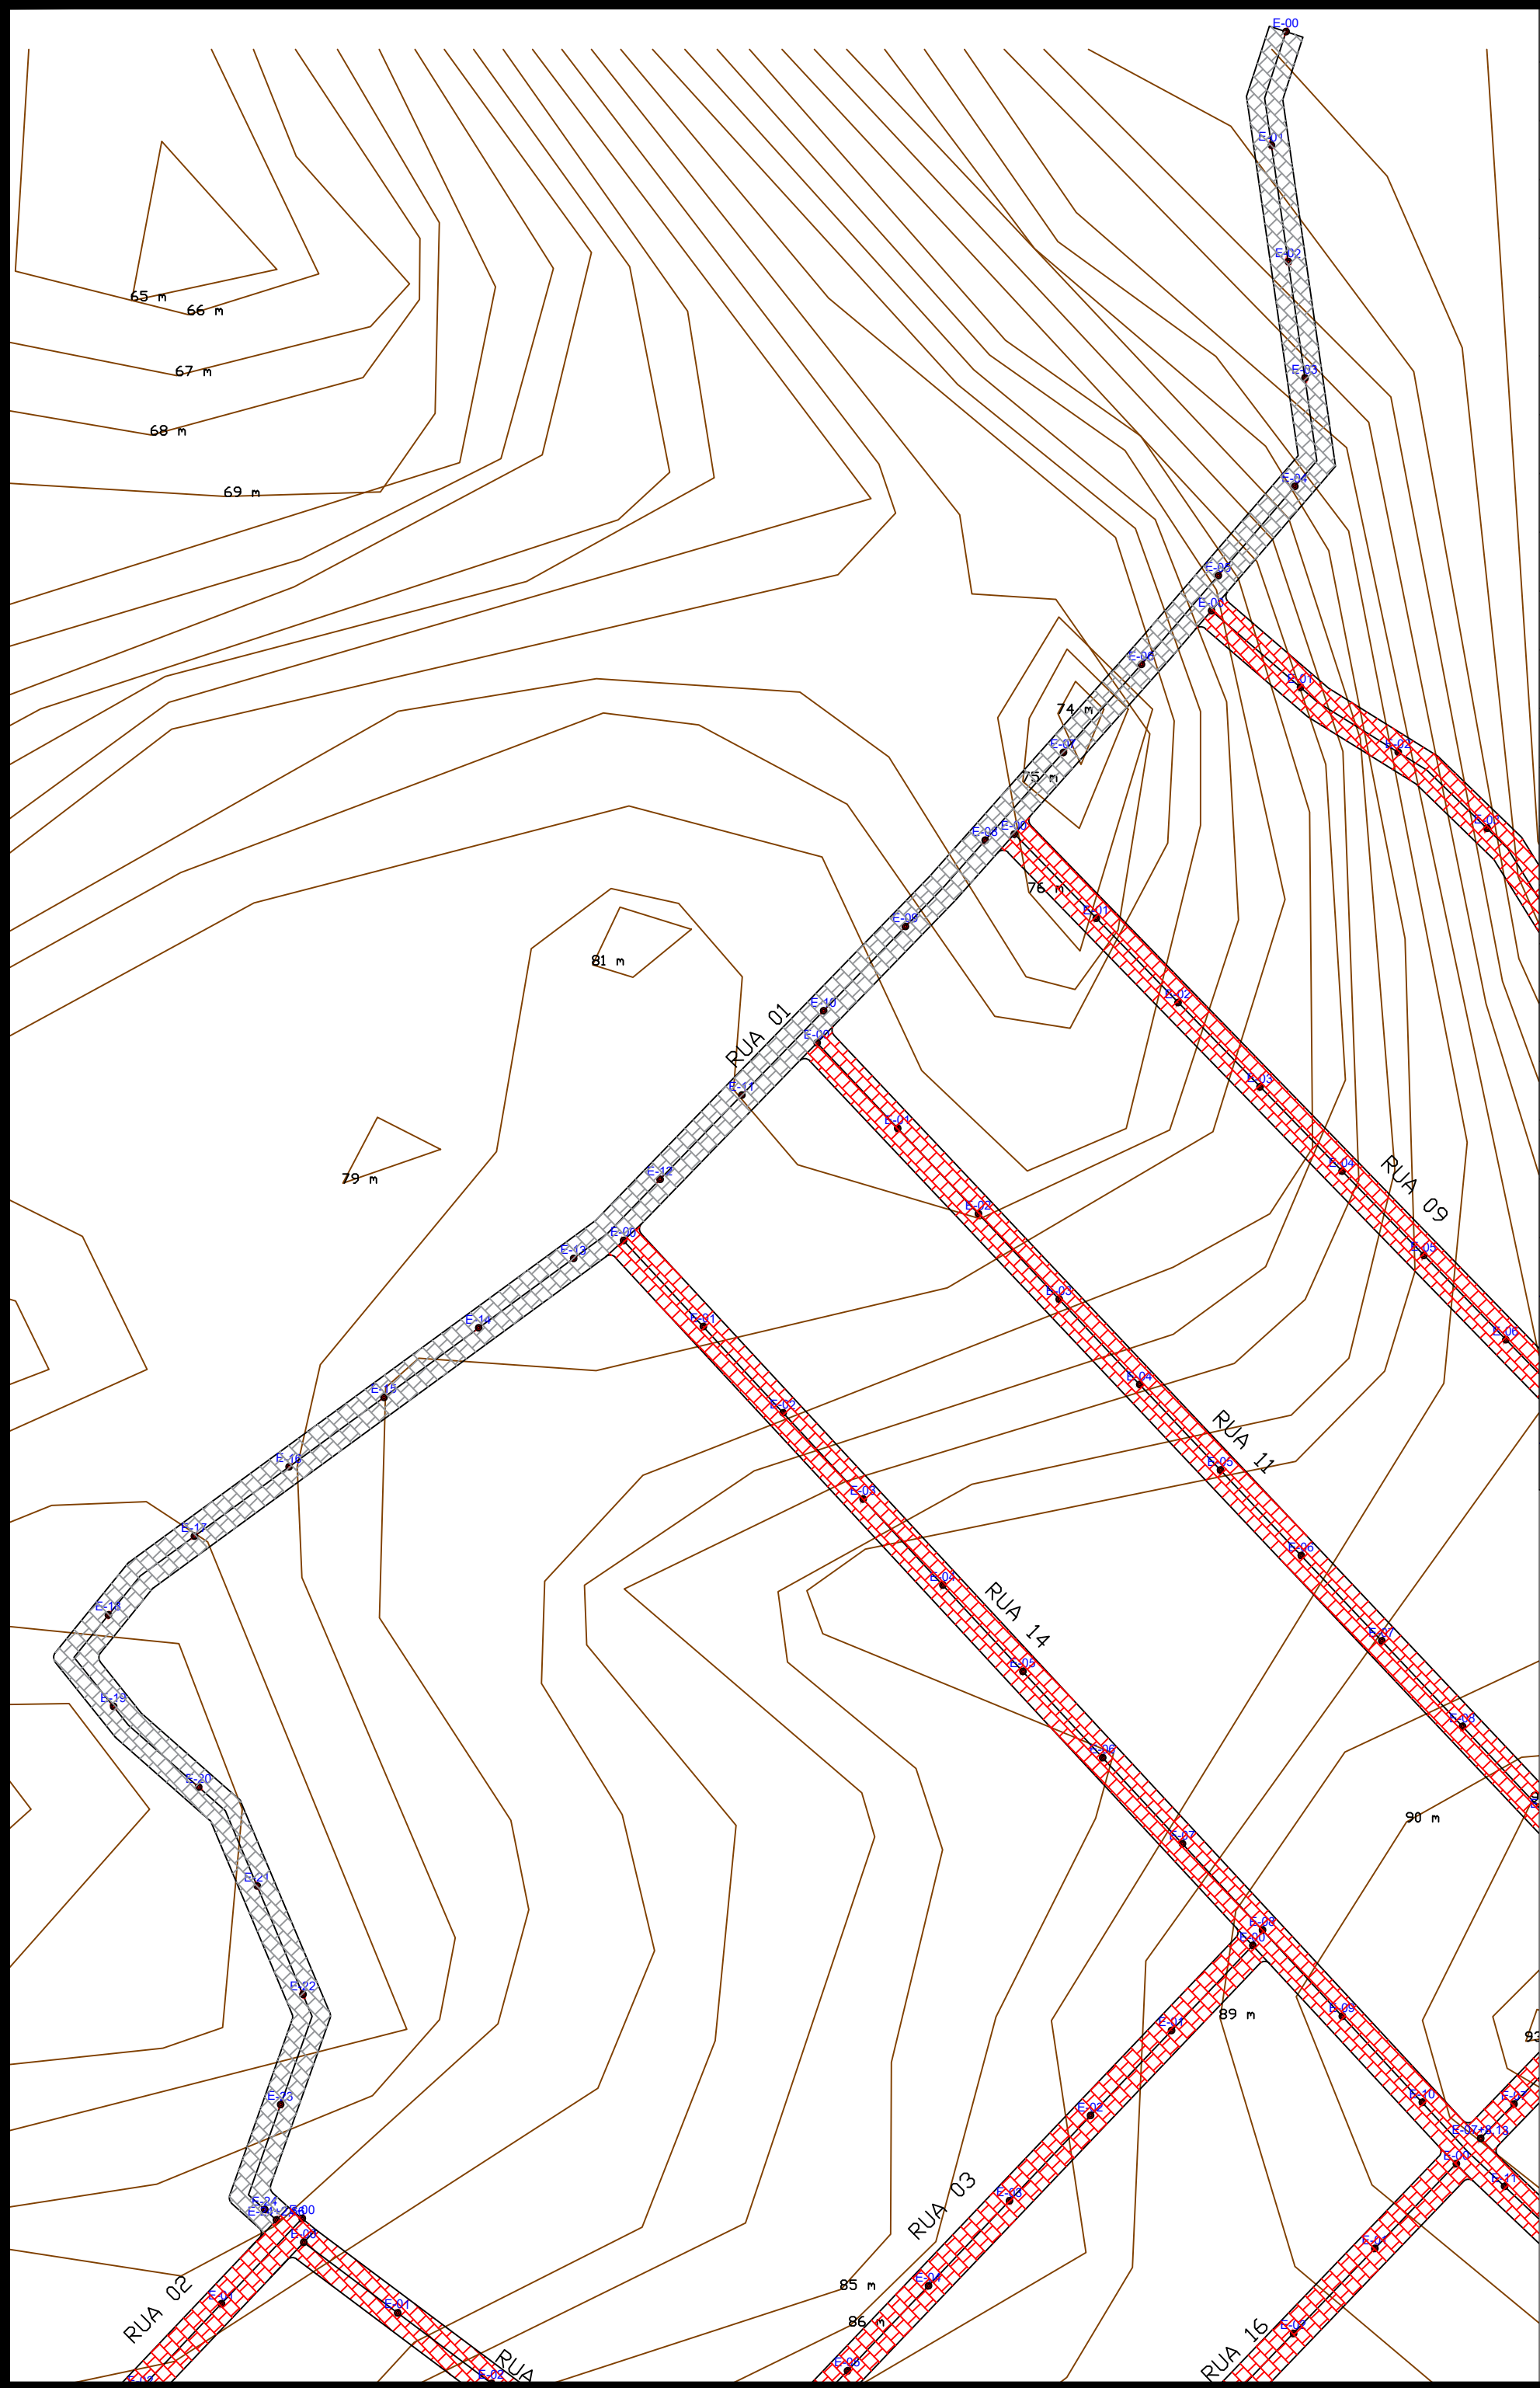





PLANTA DE LOCALIZAÇÃO
SEM ESCALA

PROPRIETÁRIO: _____
ENGENHEIRO: _____
CONSTRUTOR: _____

PAVIMENTAÇÃO

PROJETO: PAVIMENTAÇÃO DE VIAS
CONTRATO: _____
ENDEREÇO: RUA 01 - GURINHEM - PB
PROPRIETÁRIO: PREFEITURA MUNICIPAL DE GURINHEM

	RESPONSÁVEL	RUBRICA	
DESENHO	-		
CÓPIA	-		
VISTO	-		
PRANCHA	DESENHO/ESCALA		
01/01	1/ 1.000 -/- -/- -/-		

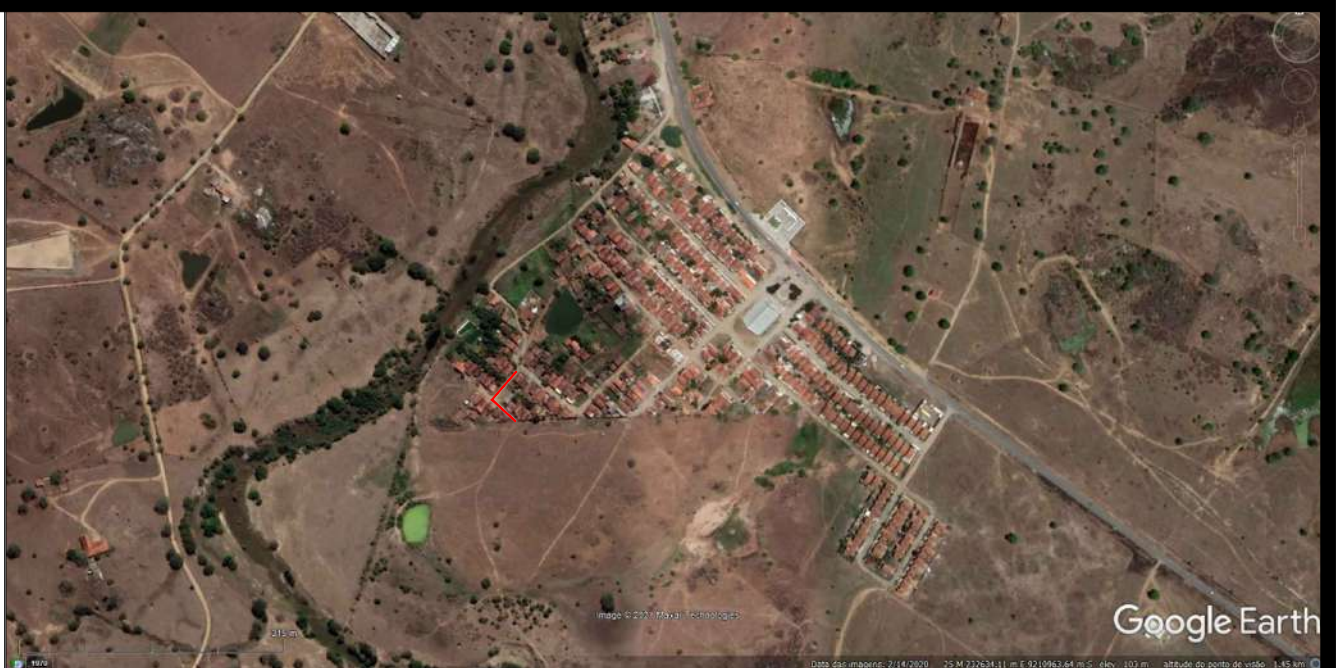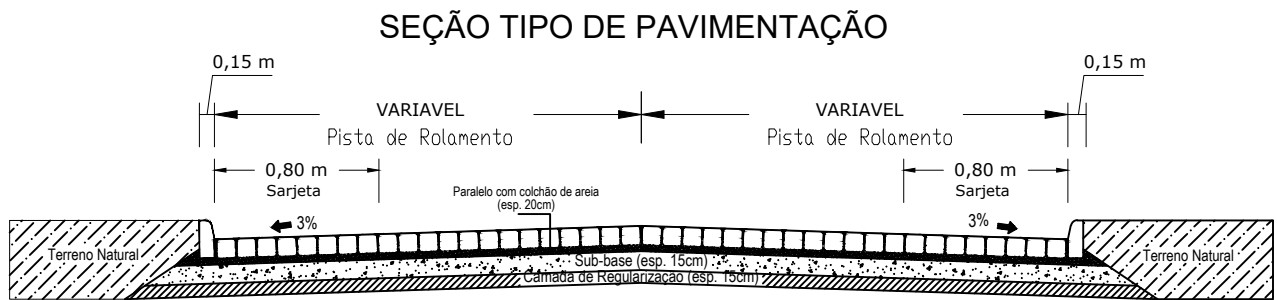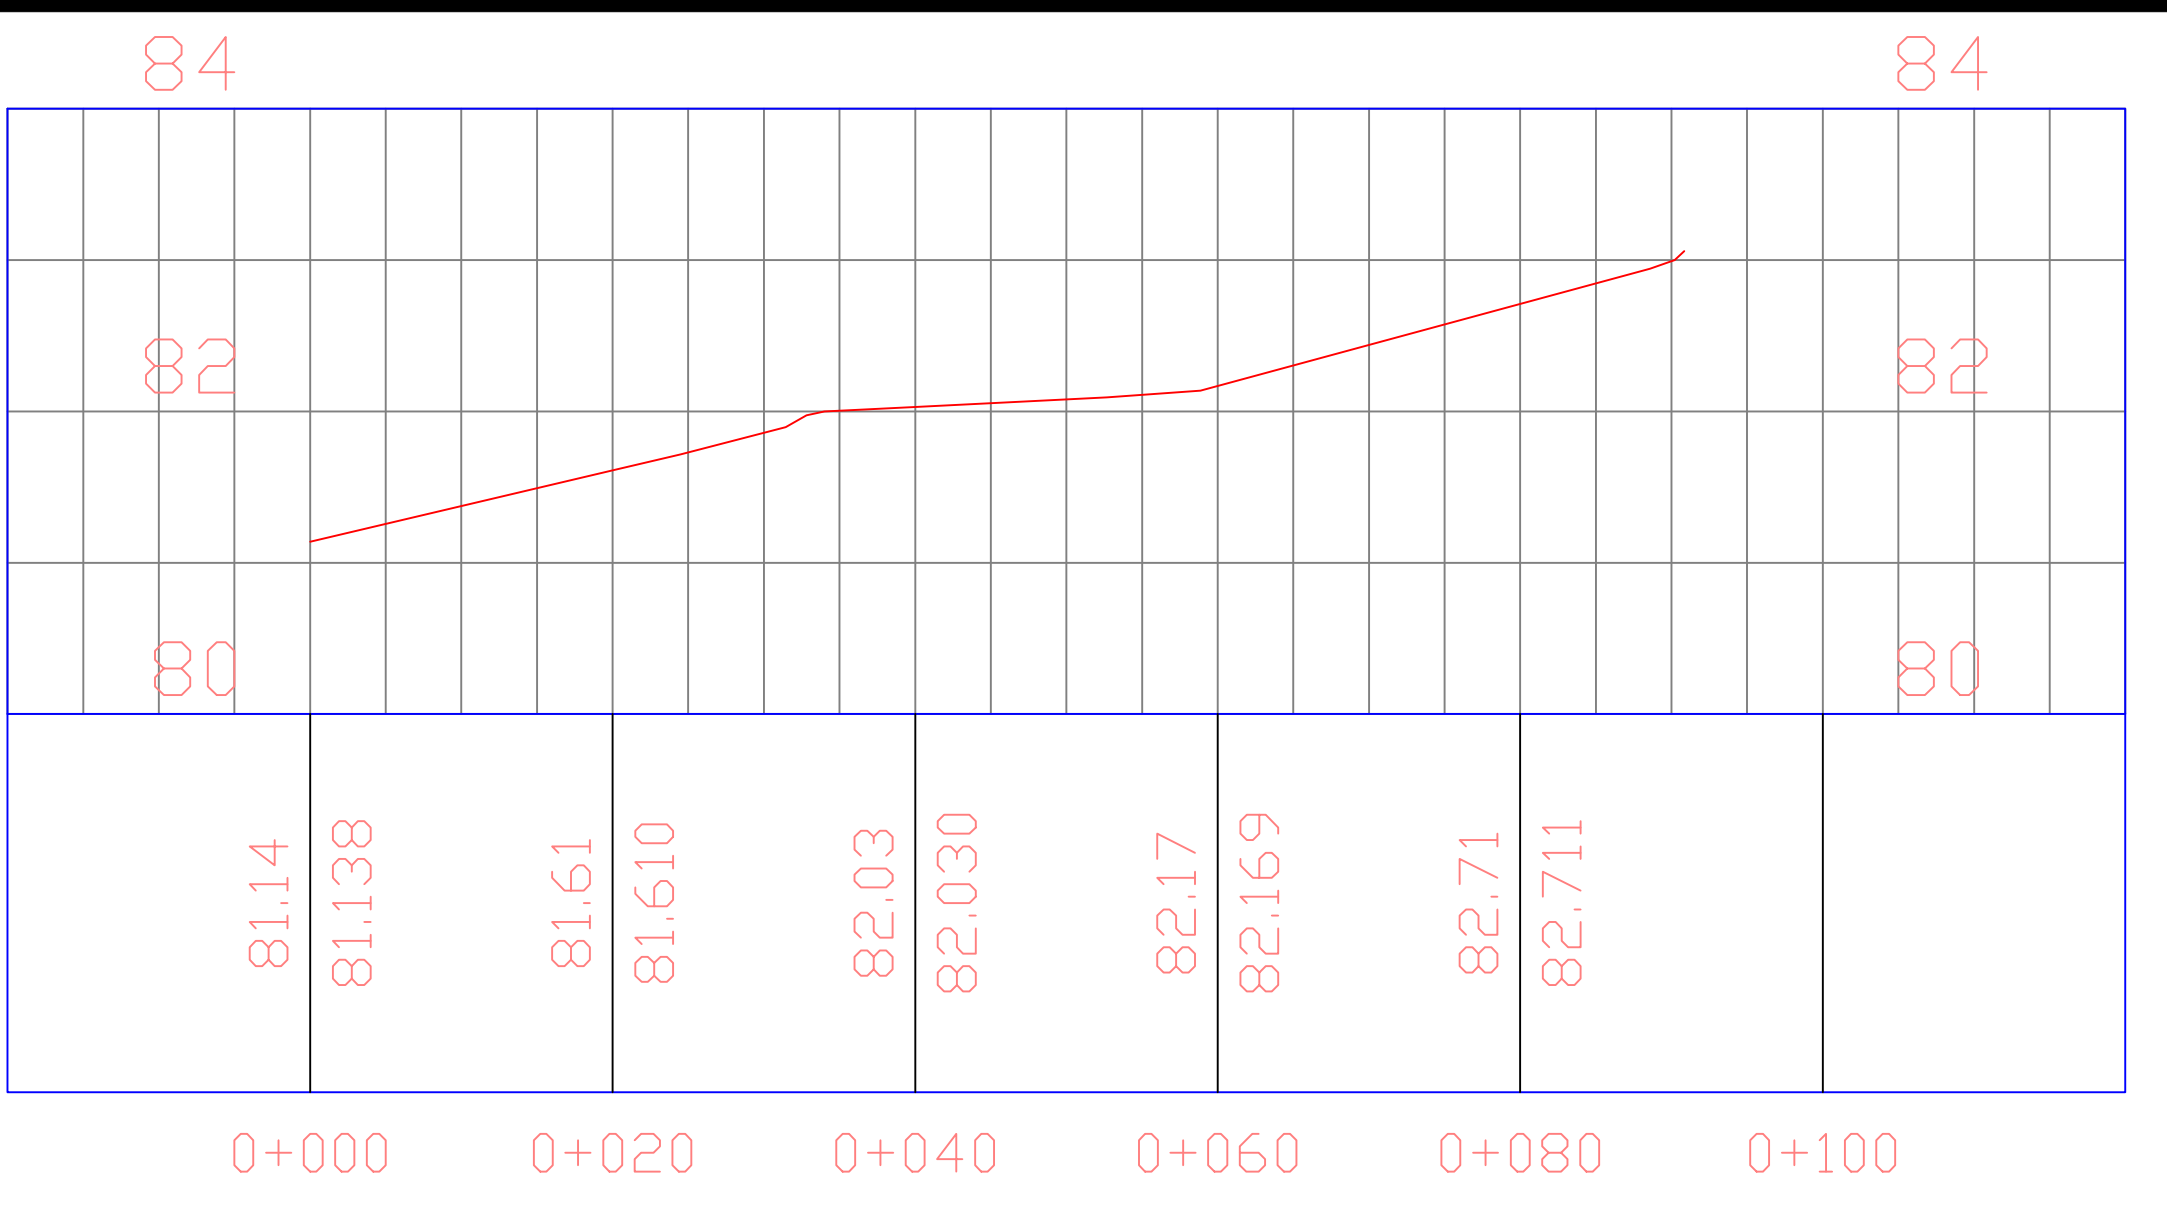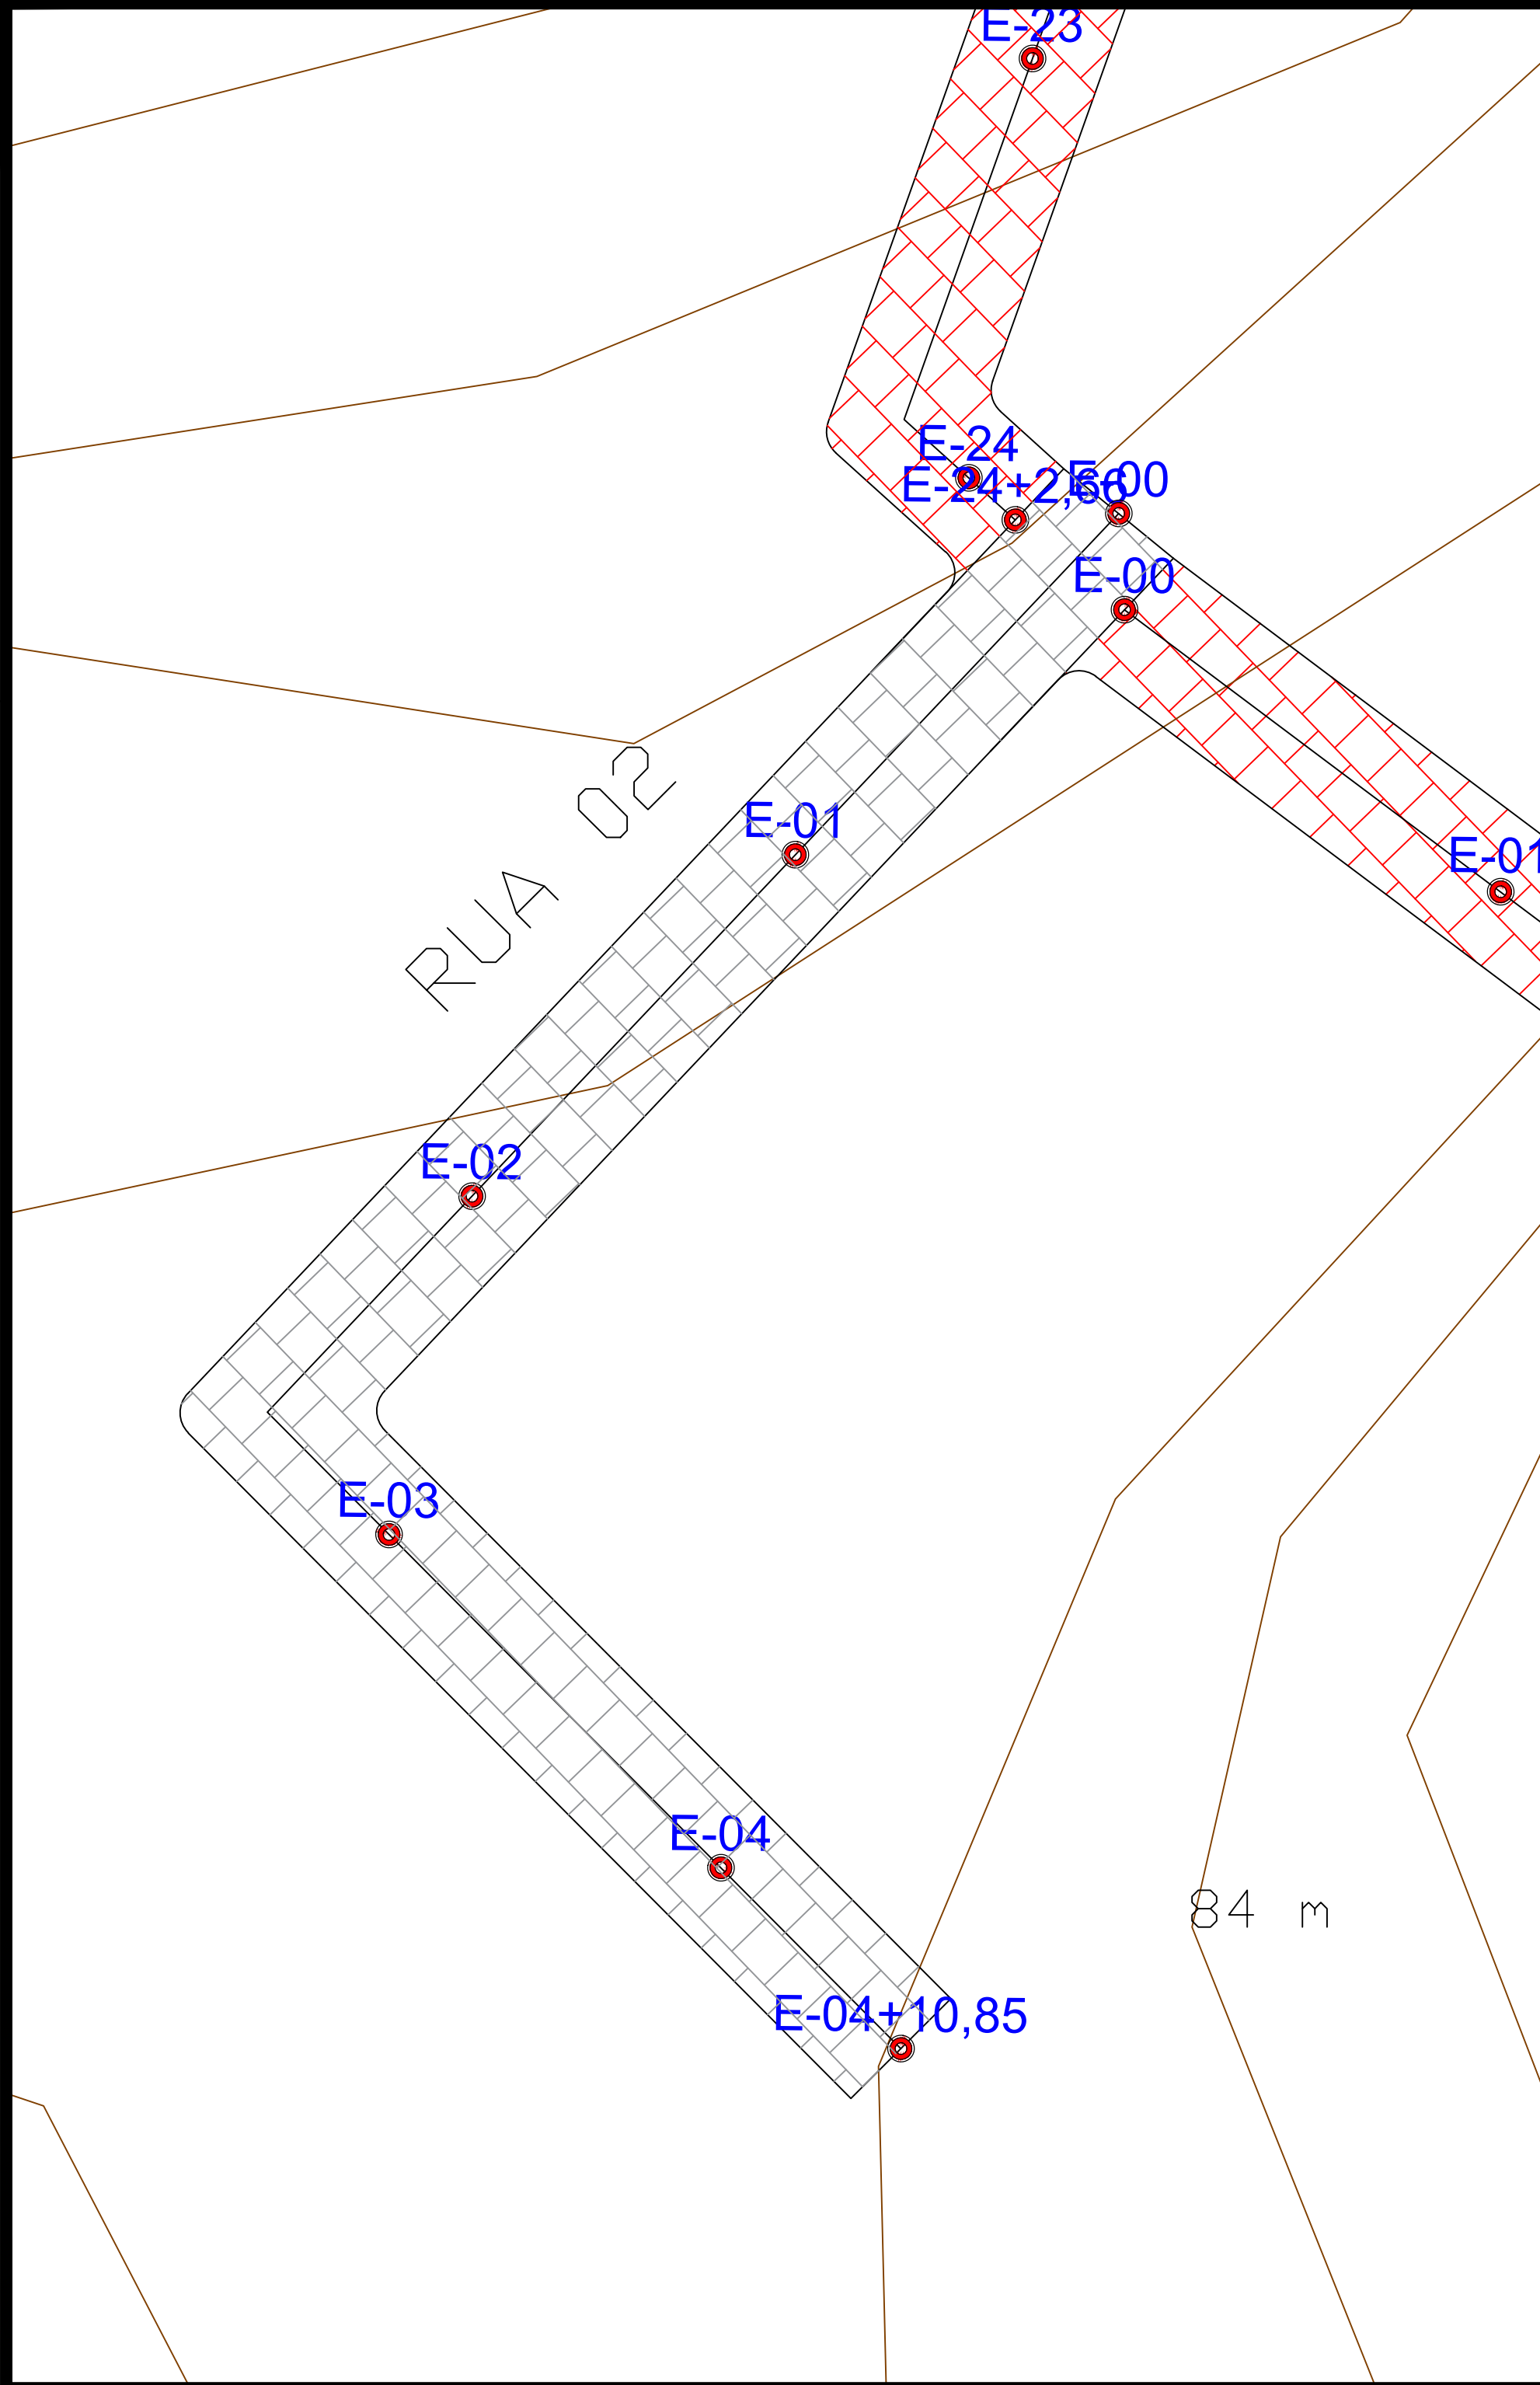



PLANTA DE LOCALIZAÇÃO
SEM ESCALA

PROPRIETÁRIO: _____

ENGENHEIRO: _____

CONSTRUTOR: _____

PAVIMENTAÇÃO			
PROJETO:		PAVIMENTAÇÃO DE VIAS	
CONTRATO:			
ENDEREÇO:		RUA 02 - GURINHEM - PB	
PROPRIETÁRIO:		PREFEITURA MUNICIPAL DE GURINHEM	
	RESPONSÁVEL	RUBRICA	
DESENHO	-		
CÓPIA	-		
VISTO	-		
PRANCHA	DESENHO/ESCALA		
01/01	1/ 1.000		
	-/-		
	-/-		
	-/-		

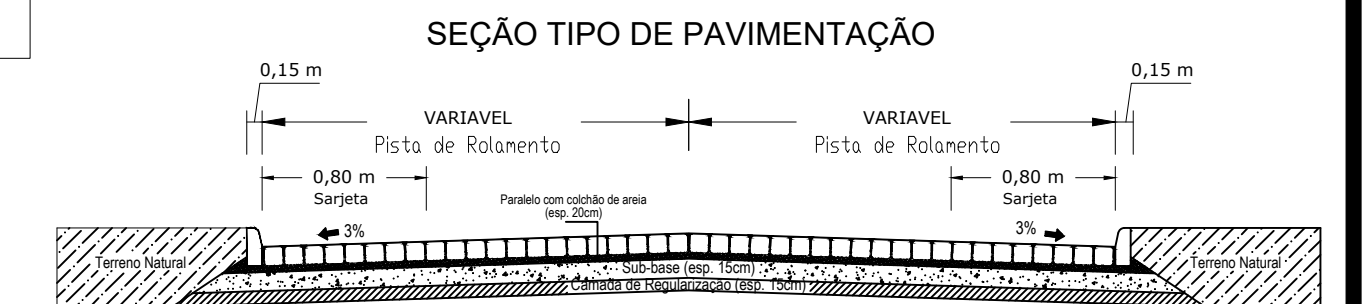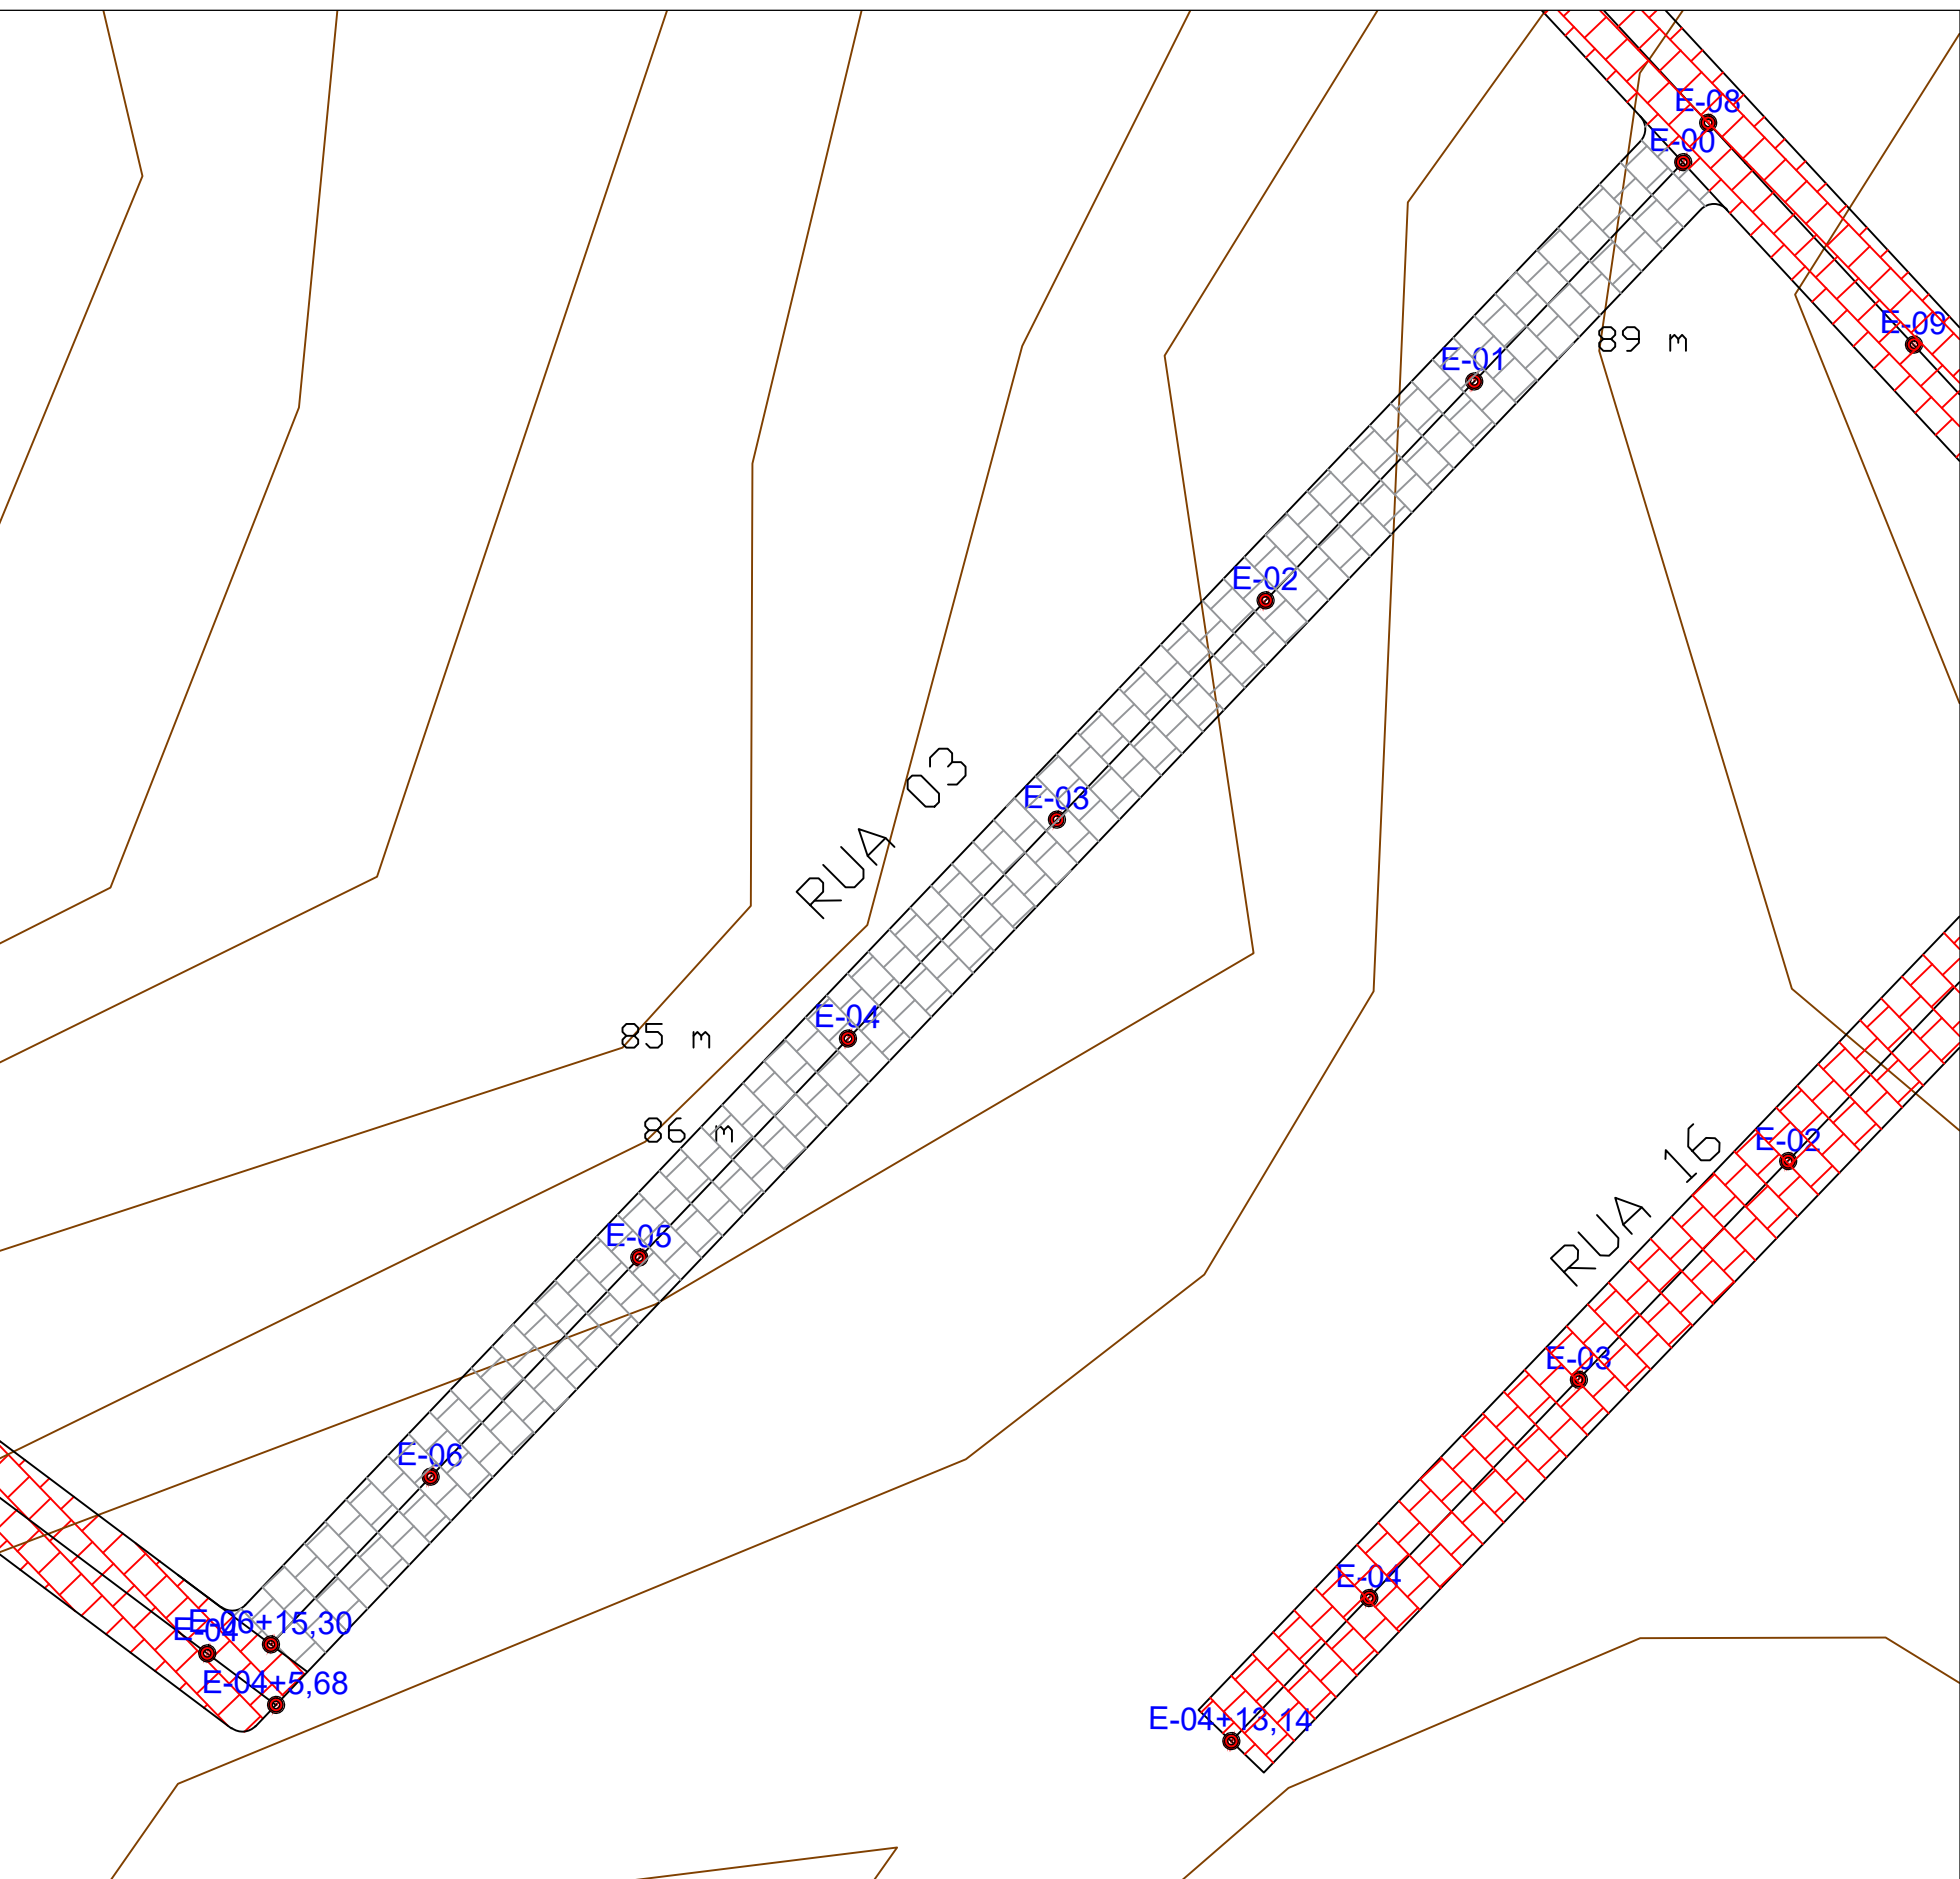

PROPRIETÁRIO: _____



ENGENHEIRO: _____

CONSTRUTOR: _____


PAVIMENTAÇÃO

PROJETO:	PAVIMENTAÇÃO DE VIAS
CONTRATO:	
ENDEREÇO:	RUA 03 - GURINHEM - PB
PROPRIETÁRIO:	PREFEITURA MUNICIPAL DE GURINHEM

	RESPONSÁVEL	RUBRICA	
DESENHO	-		
CÓPIA	-		
VISTO	-		
PRANCHA	DESENHO/ESCALA 1/ 1.000 -/- -/- -/-		

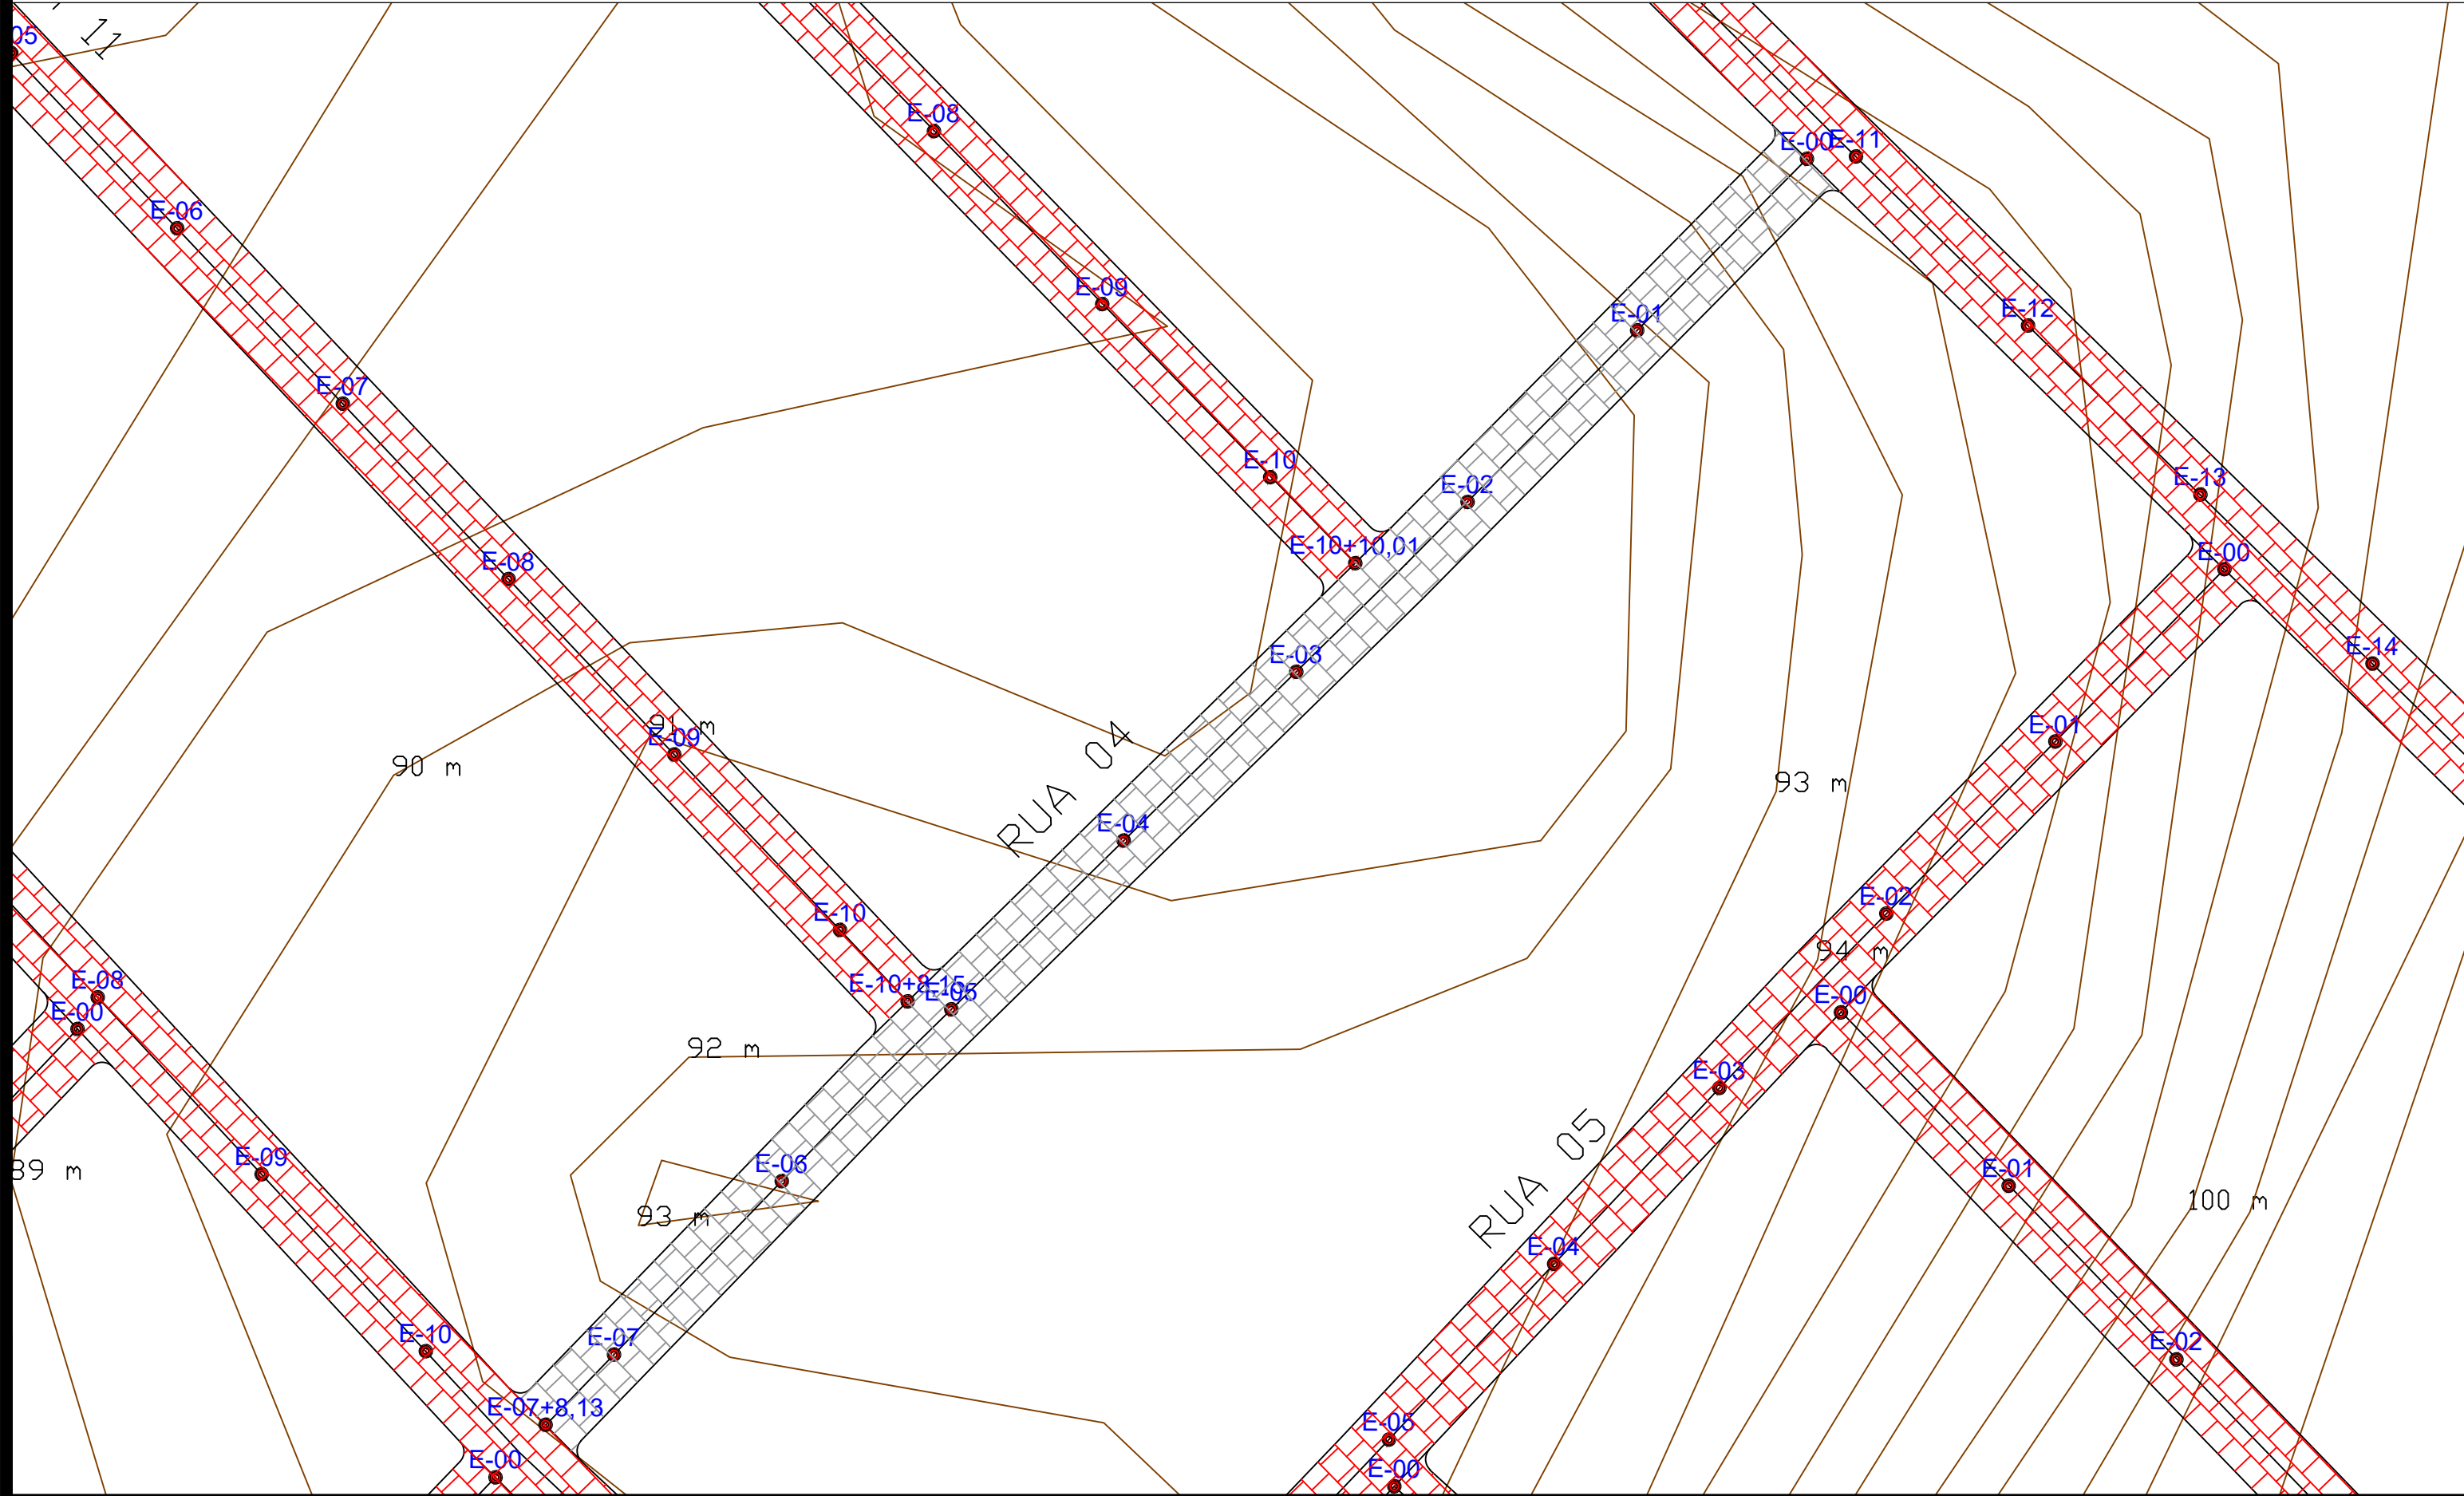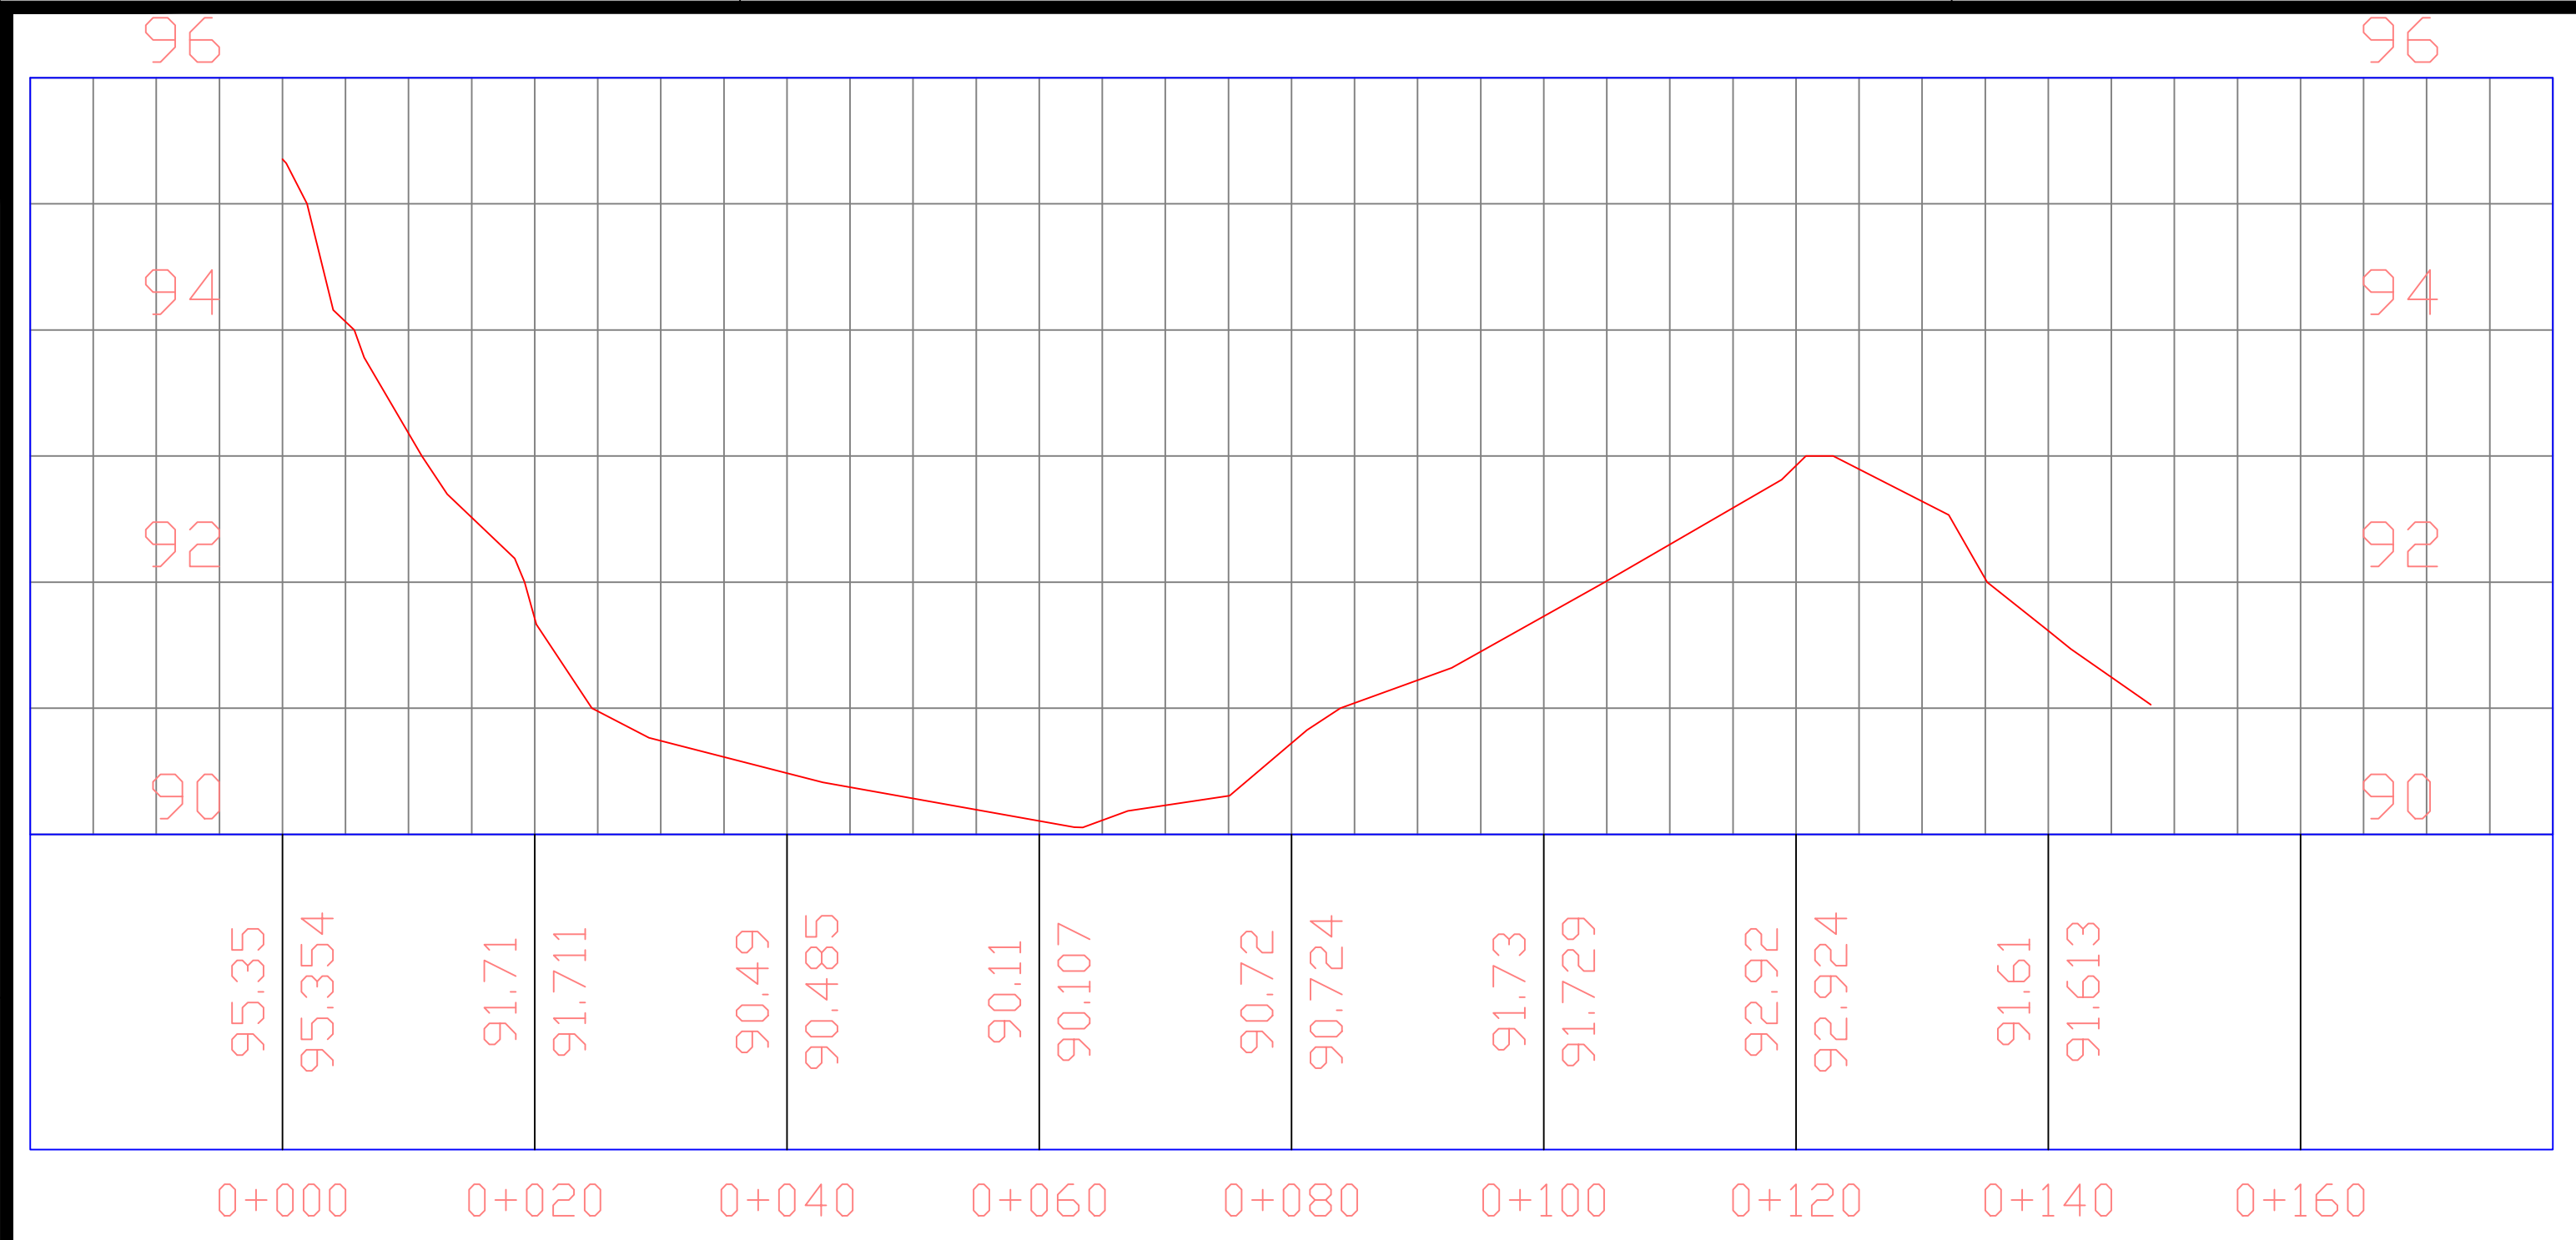

PLANTA DE LOCALIZAÇÃO
SEM ESCALA


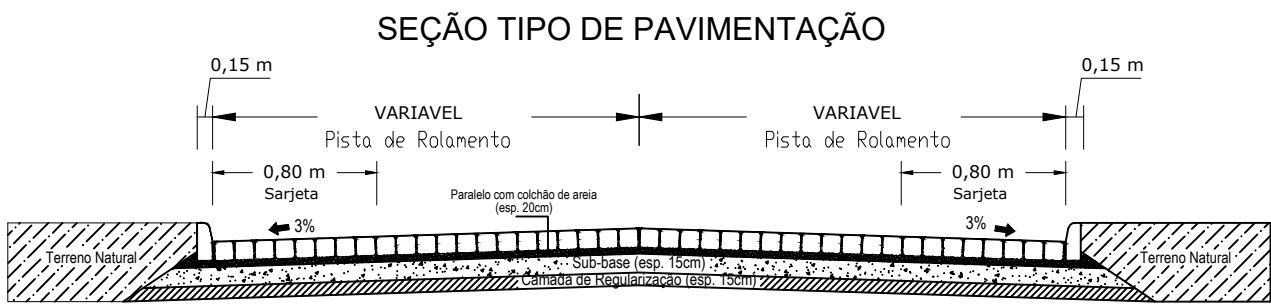


PROPRIETÁRIO: _____


ENGENHEIRO: _____

CONSTRUTOR: _____

PAVIMENTAÇÃO			
PROJETO:		PAVIMENTAÇÃO DE VIAS	
CONTRATO:			
ENDEREÇO:		RUA 04 - GURINHEM - PB	
PROPRIETÁRIO:		PREFEITURA MUNICIPAL DE GURINHEM	
	RESPONSÁVEL	RUBRICA	
DESENHO	-		
CÓPIA	-		
VISTO	-		
PRANCHA	DESENHO/ESCALA		
01/01	1/ 1.000		
	-/-		
	-/-		
	-/-		

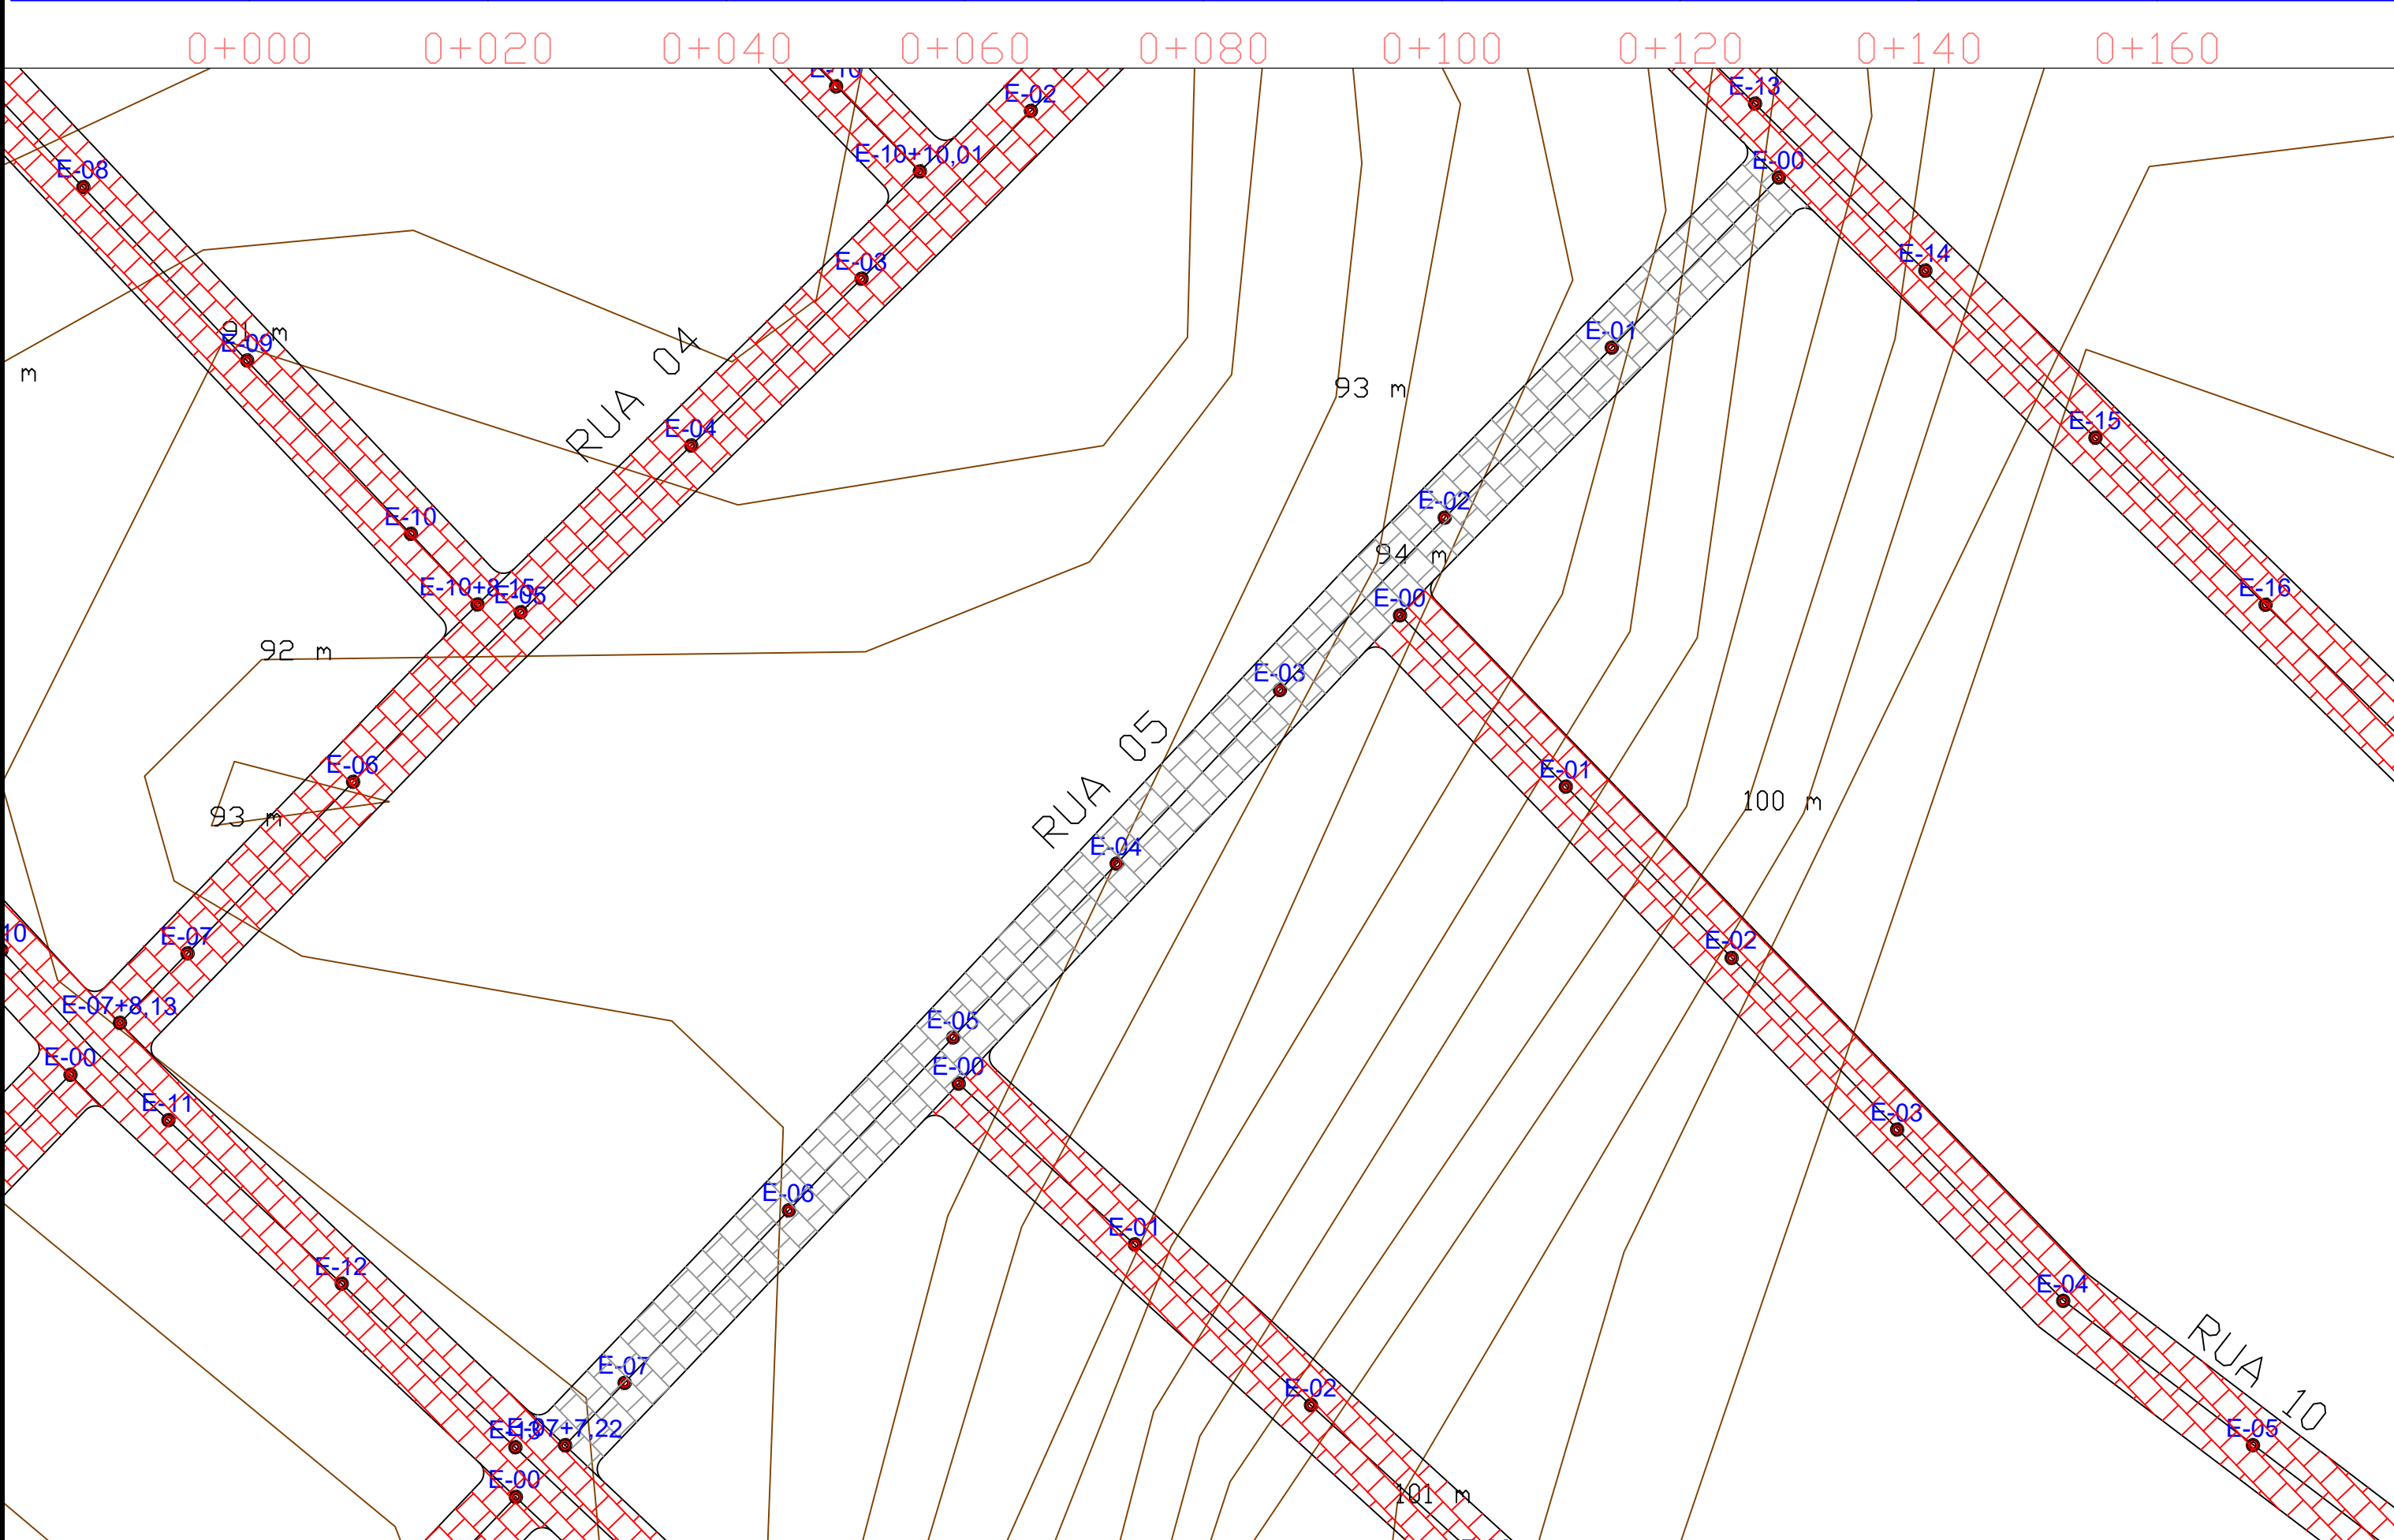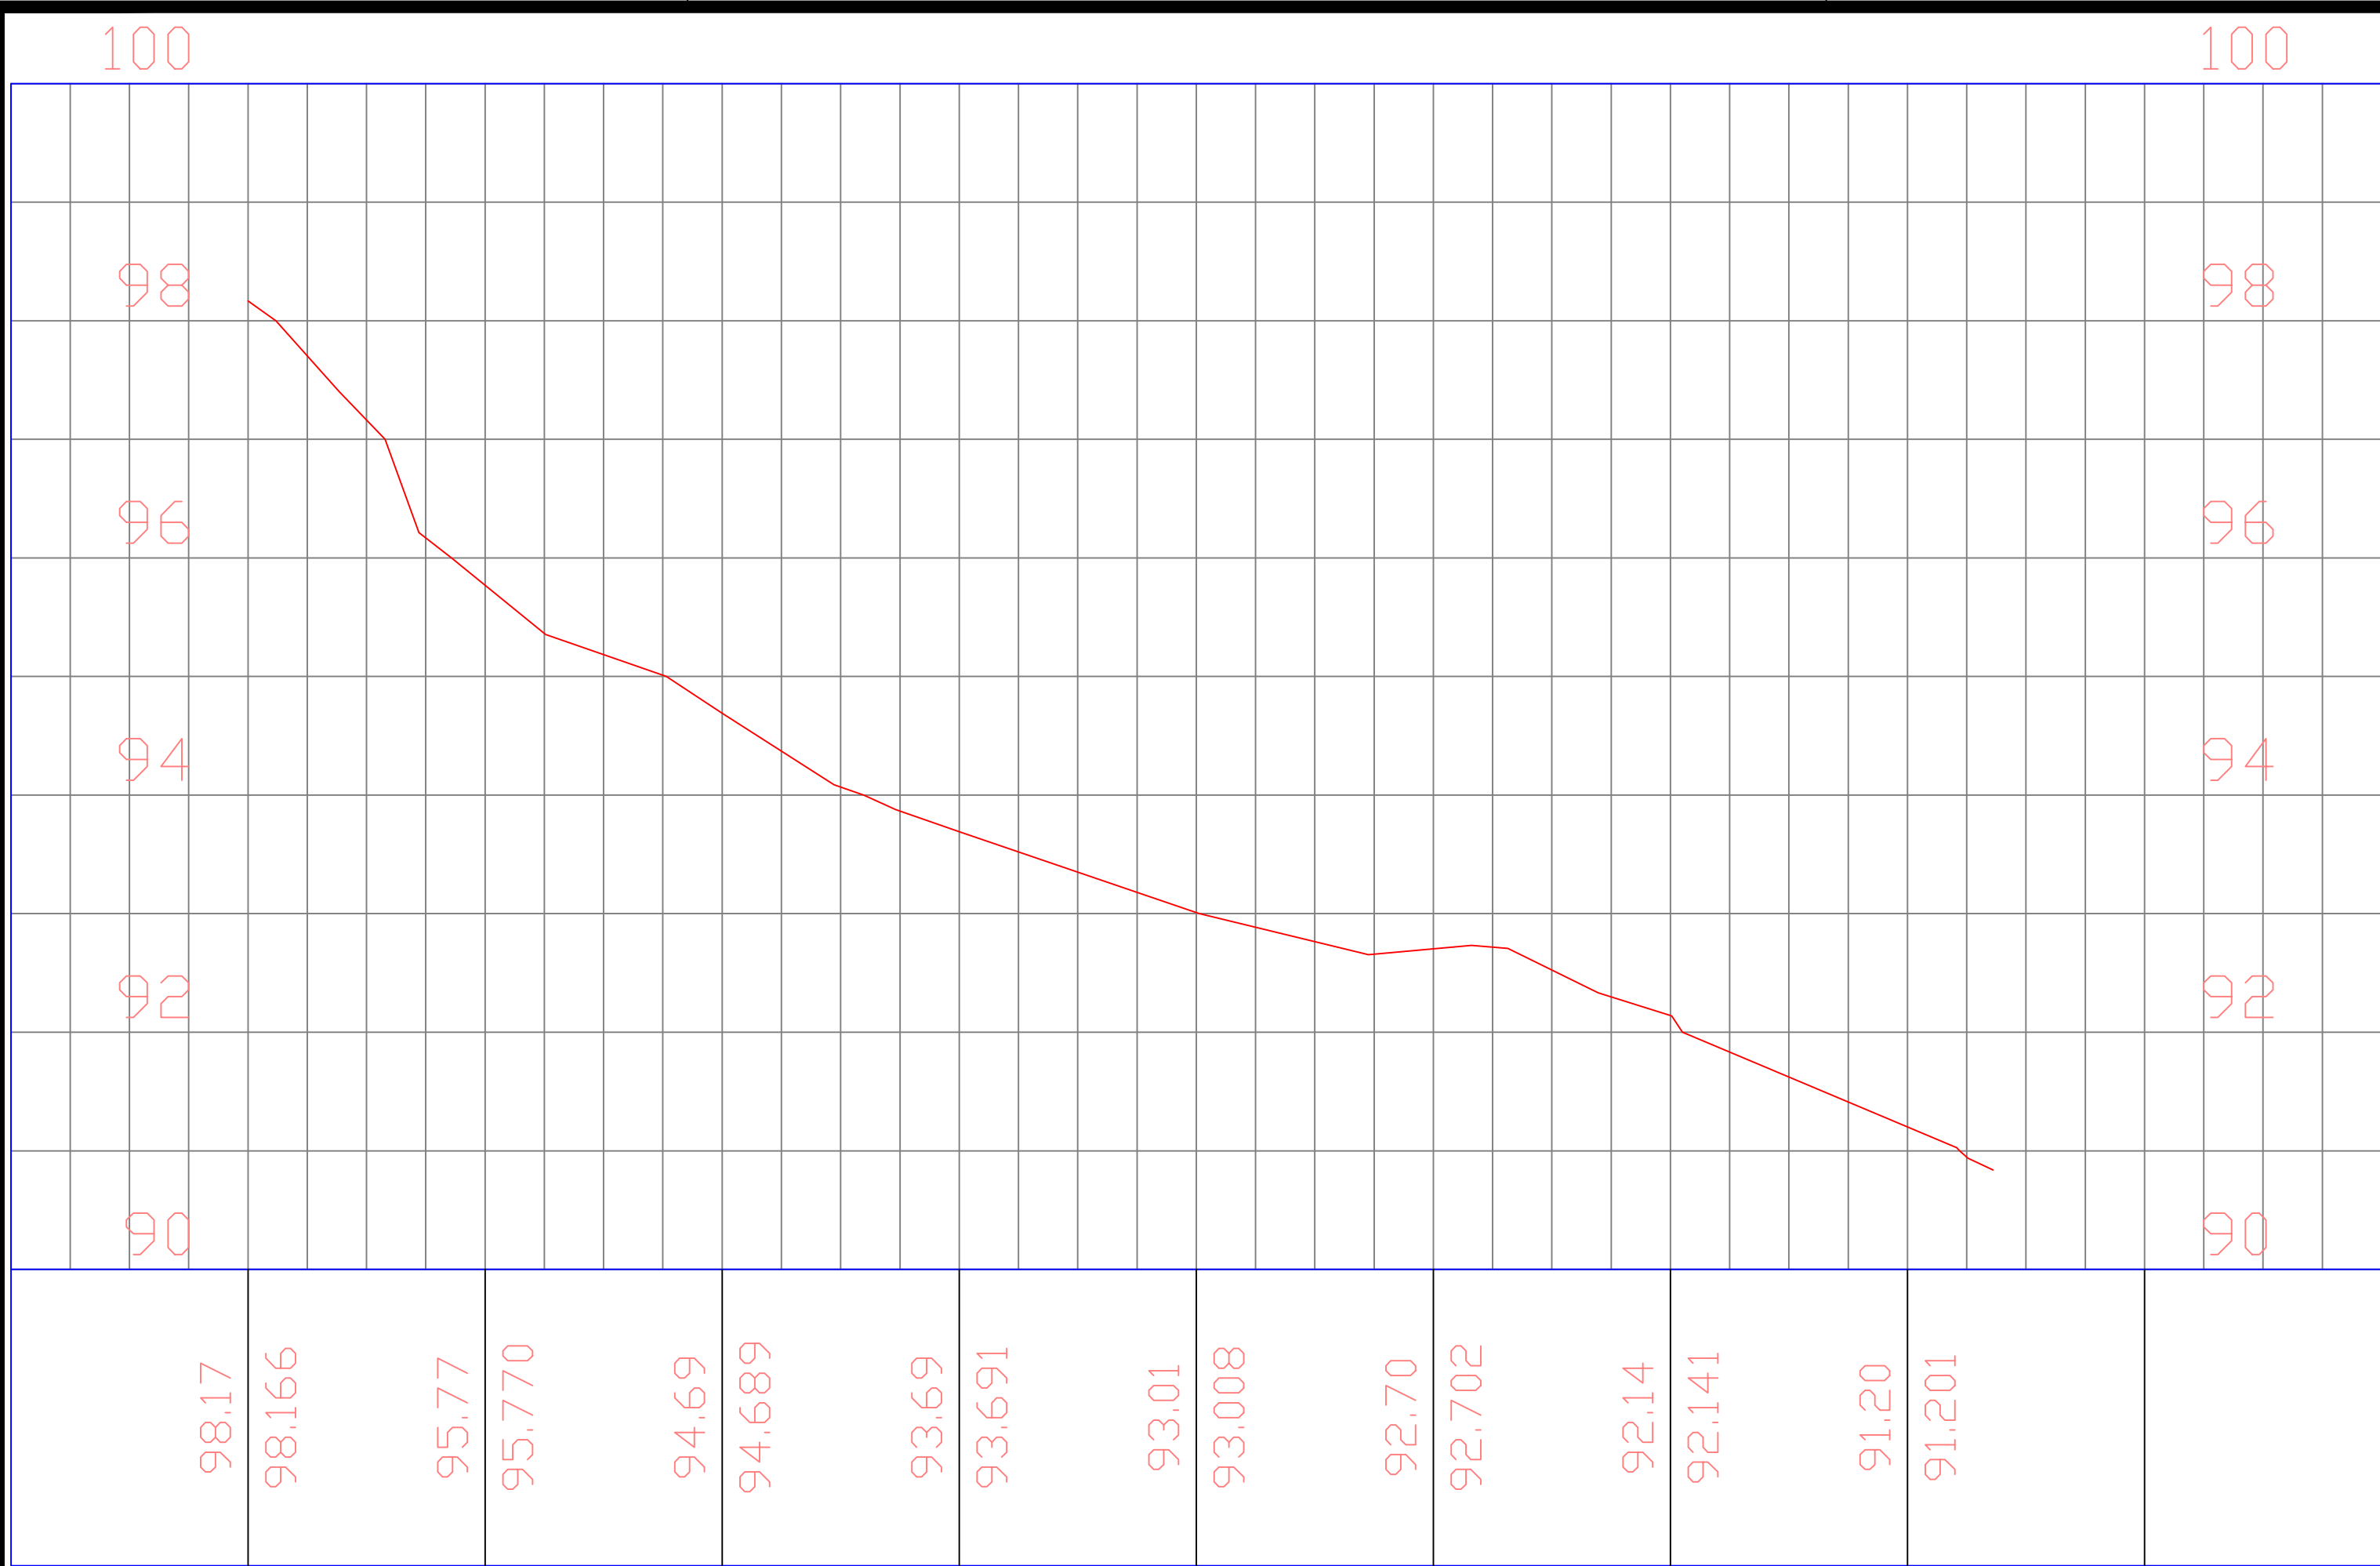


PLANTA DE LOCALIZAÇÃO
SEM ESCALA

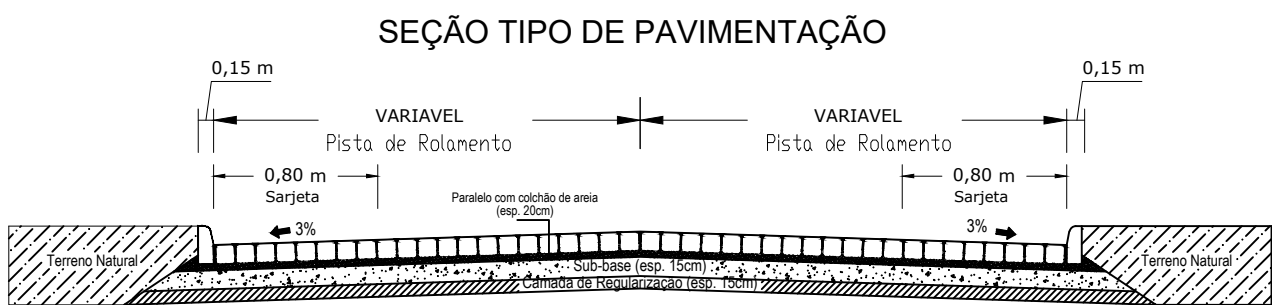


PROPRIETÁRIO: _____
ENGENHEIRO: _____
CONSTRUTOR: _____

PAVIMENTAÇÃO		
PROJETO: PAVIMENTAÇÃO DE VIAS		
CONTRATO: _____		
ENDEREÇO: RUA 05 - GURINHEM - PB		
PROPRIETÁRIO: PREFEITURA MUNICIPAL DE GURINHEM		
DESENHO	RESPONSÁVEL	RUBRICA
CÓPIA		
VISTO		
PRANCHA	DESENHO/ESCALA	
01/01	1/ 1.000	
	-/-	
	-/-	
	-/-	

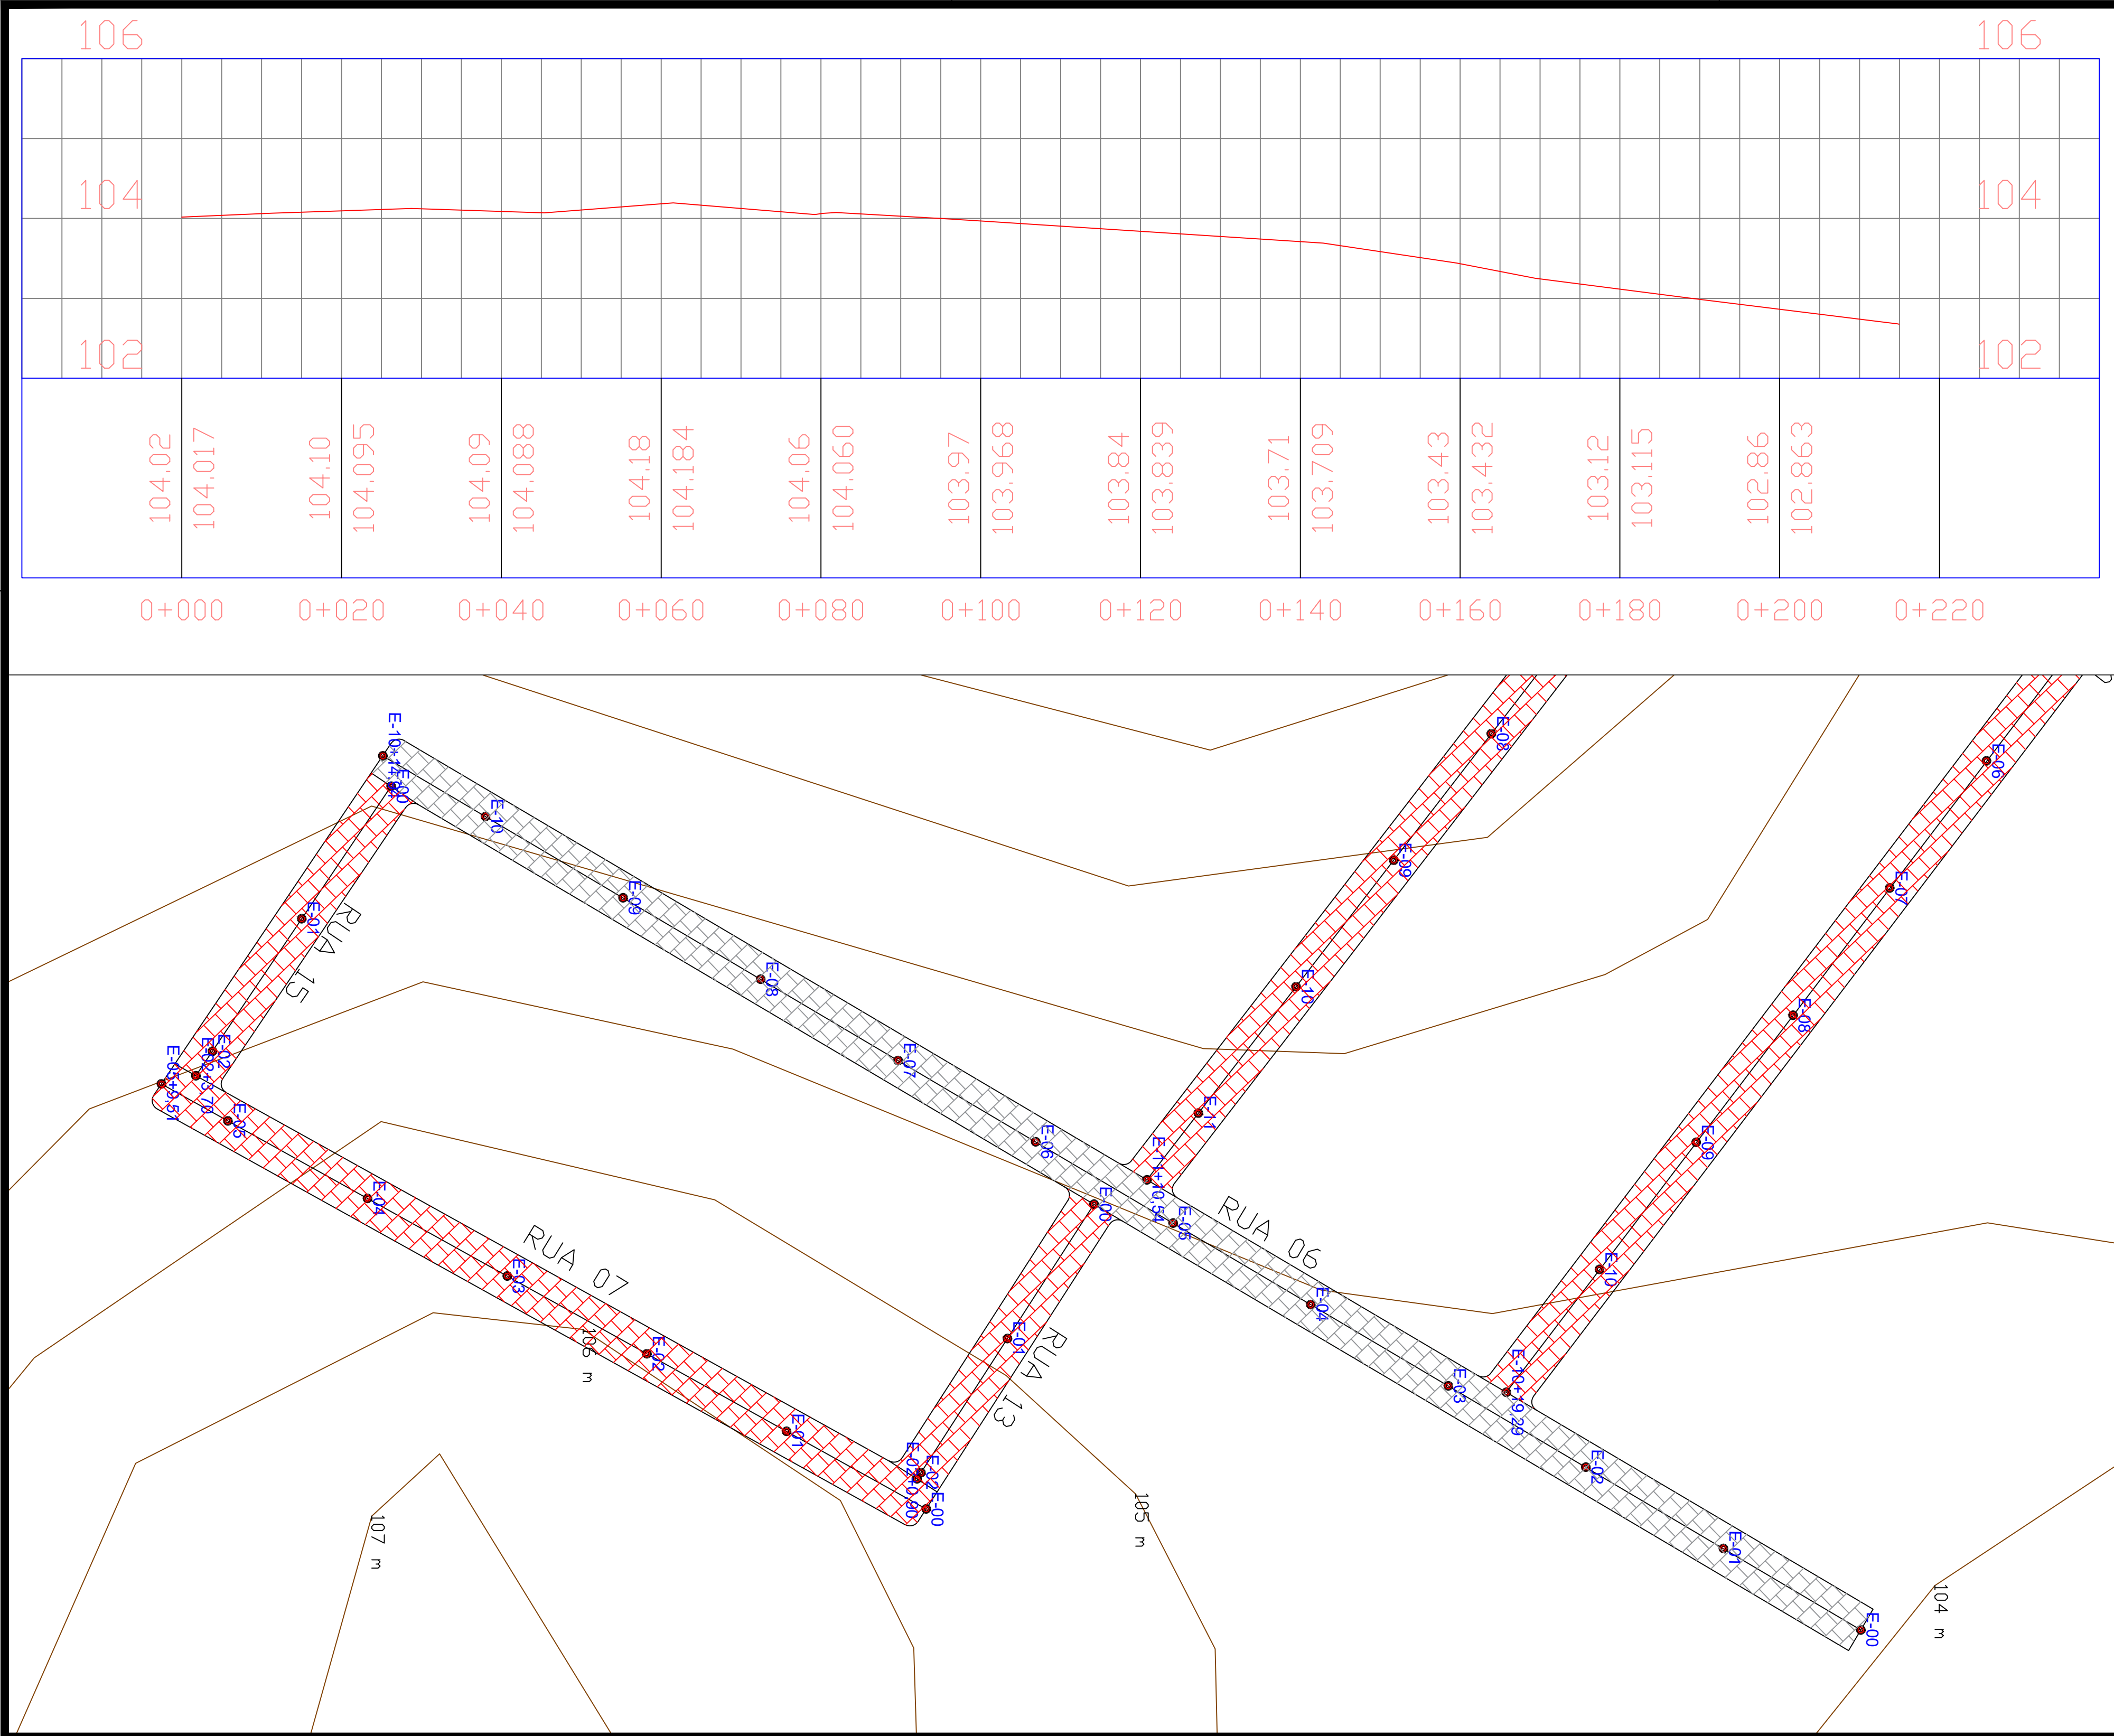


PLANTA DE LOCALIZAÇÃO
SEM ESCALA

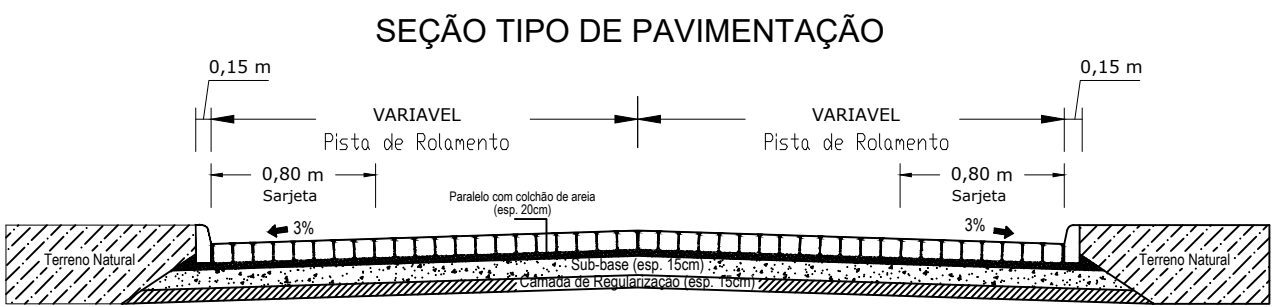


PROPRIETÁRIO: _____
ENGENHEIRO: _____
CONSTRUTOR: _____

PAVIMENTAÇÃO		
PROJETO:	PAVIMENTAÇÃO DE VIAS	
CONTRATO:		
ENDEREÇO:	RUA 05 - GURINHEM - PB	
PROPRIETÁRIO:	PREFEITURA MUNICIPAL DE GURINHEM	
	RESPONSÁVEL	RUBRICA
DESENHO	-	
CÓPIA	-	
VISTO	-	
PRANCHA	DESENHO/ESCALA	
01/ 01	1/ 1.000	
	-/-	
	-/-	
	-/-	

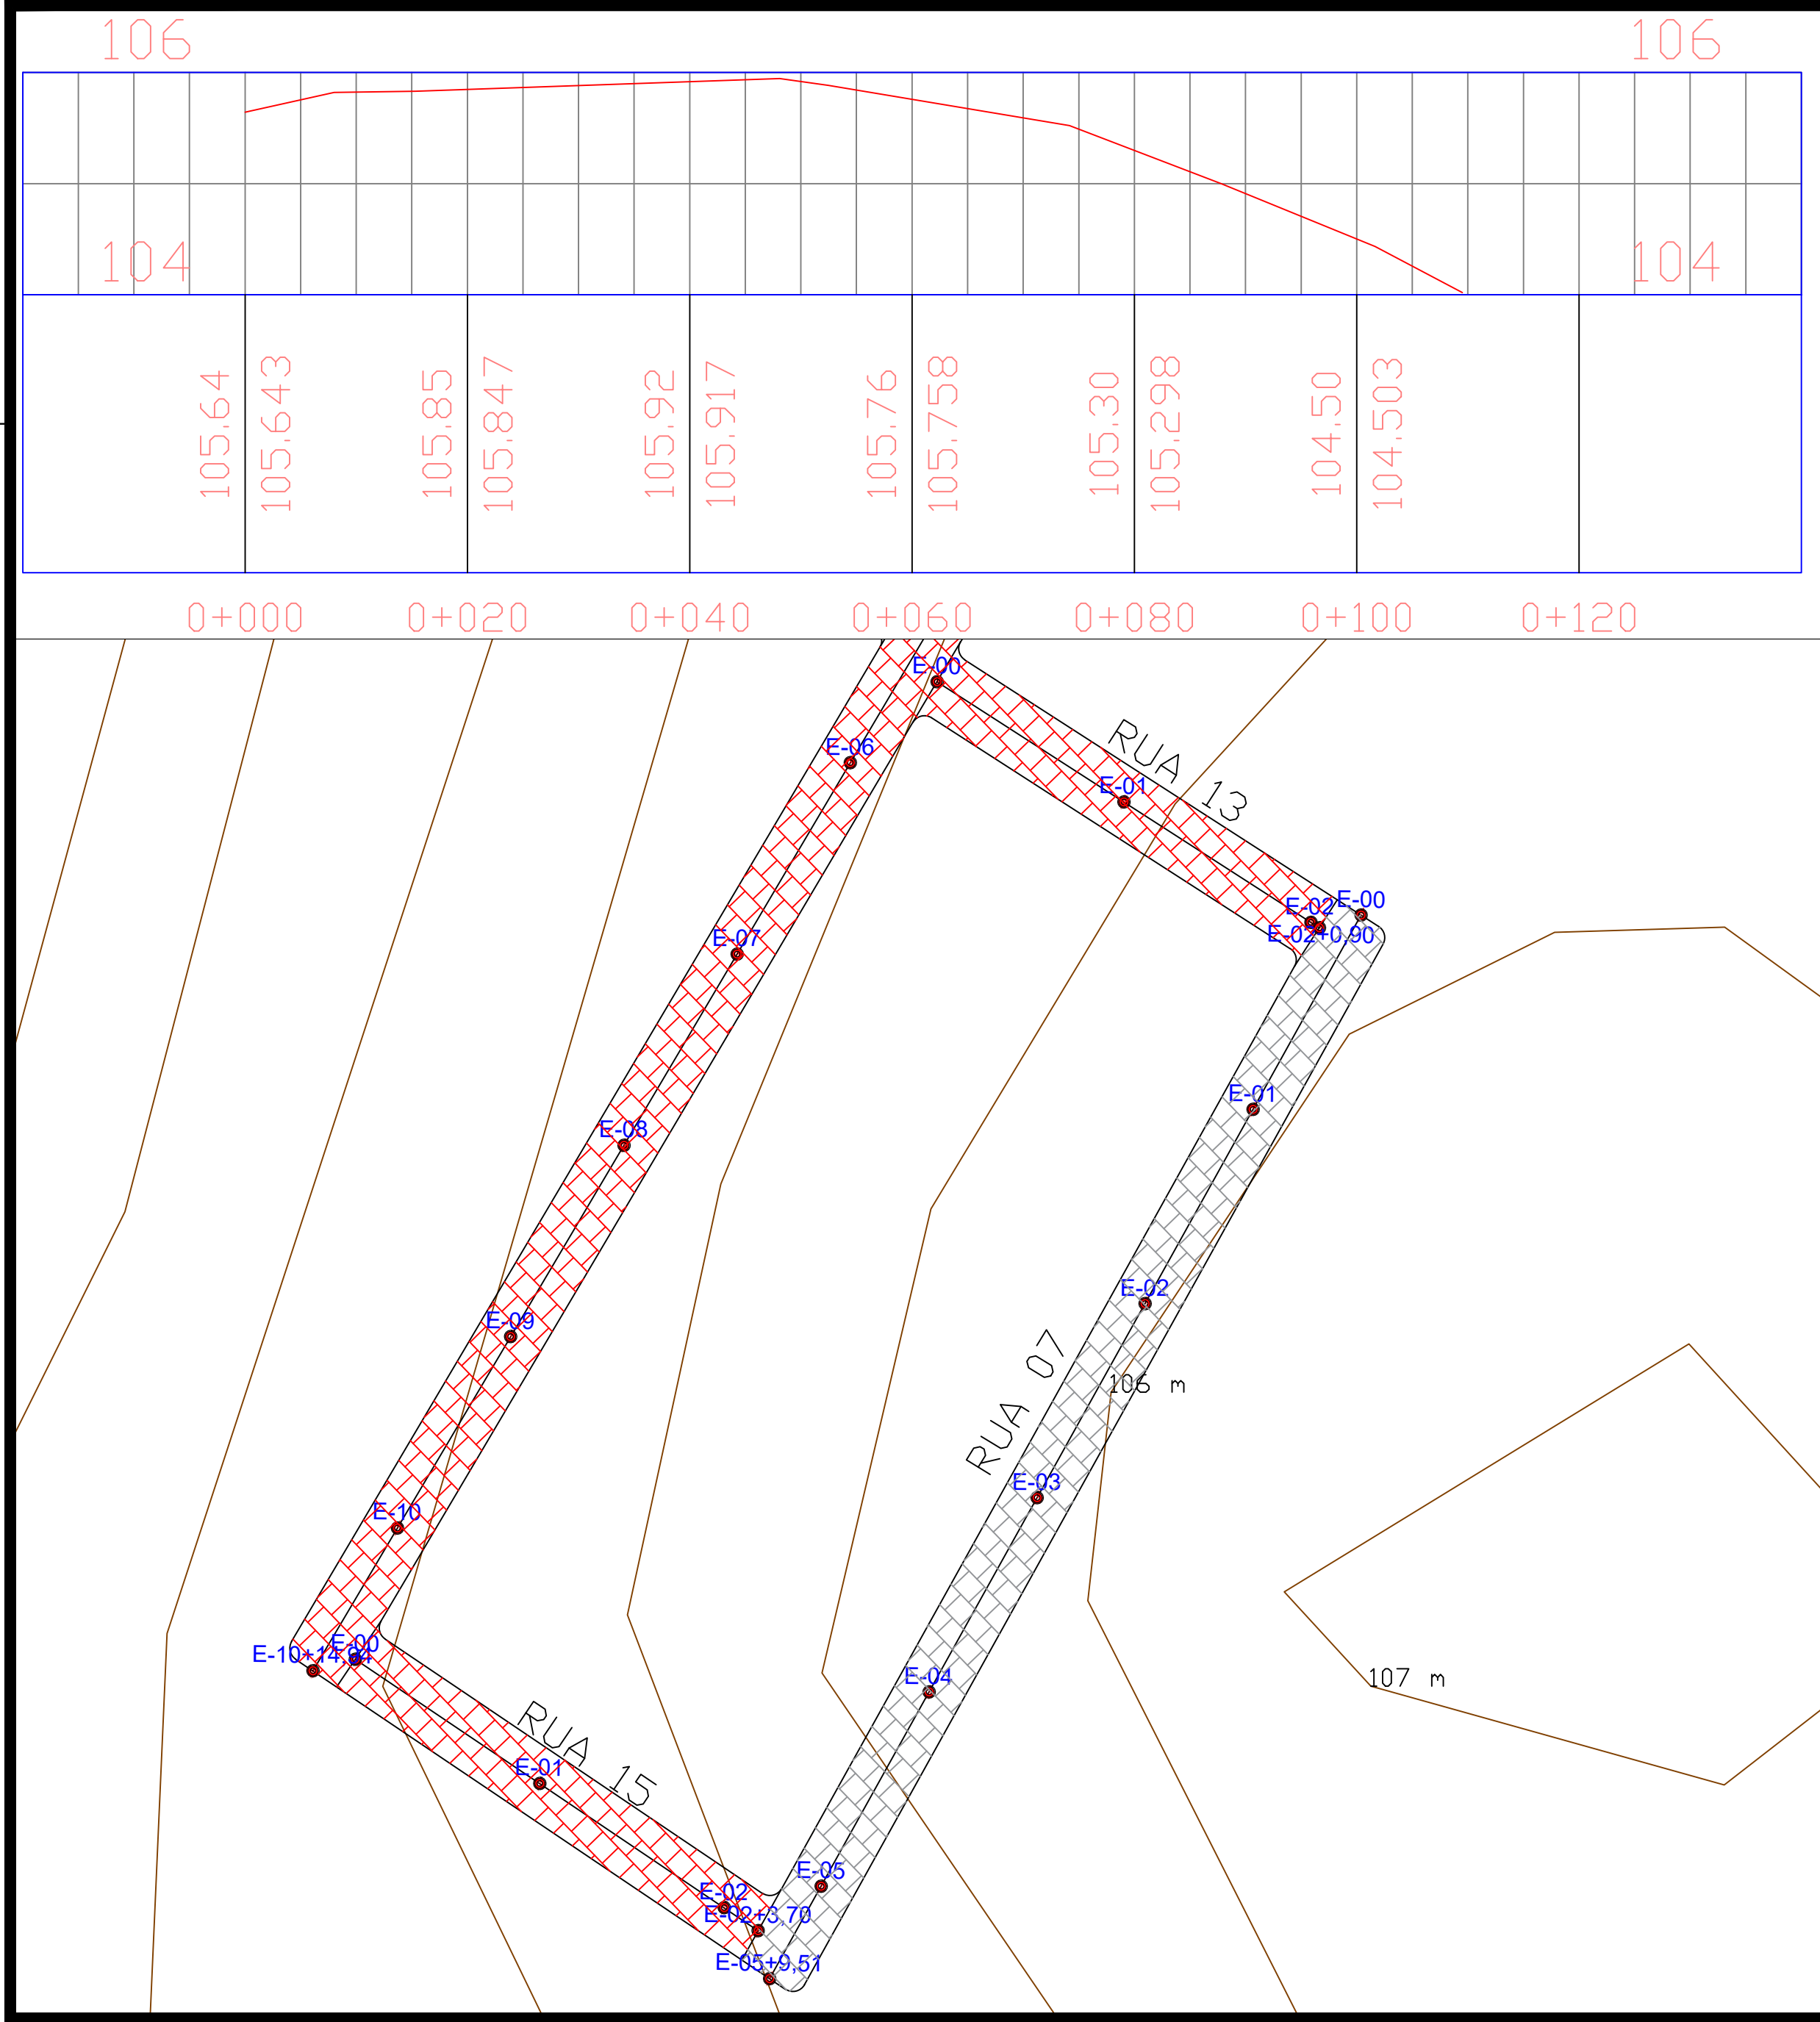

PLANTA DE LOCALIZAÇÃO
SEM ESCALA

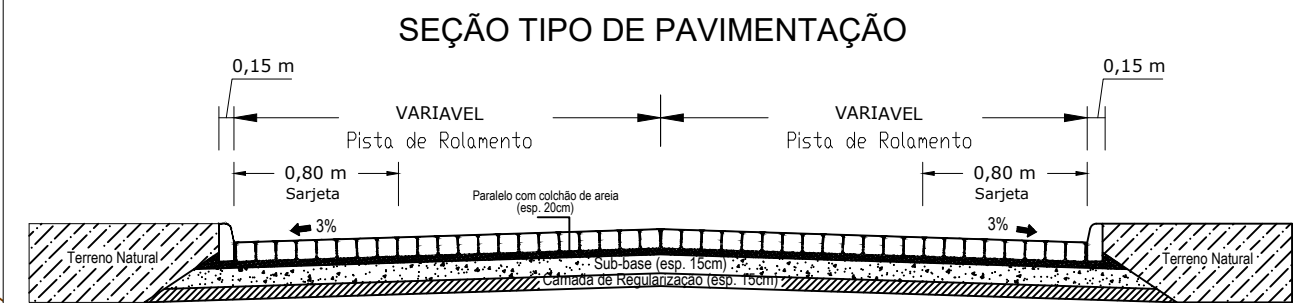

PROPRIETÁRIO: _____

ENGENHEIRO: _____

CONSTRUTOR: _____

PAVIMENTAÇÃO

PROJETO:

PAVIMENTAÇÃO DE VIAS

CONTRATO:


ENDEREÇO:

RUA 07 - GURINHEM - PB

PROPRIETÁRIO:


PREFEITURA MUNICIPAL DE GURINHEM

	RESPONSÁVEL	RUBRICA	
DESENHO	-		
CÓPIA	-		
VISTO	-		
PRANCHA	DESENHO/ESCALA		
01/01			1/ 1.000
			-/-
			-/-
			-/-

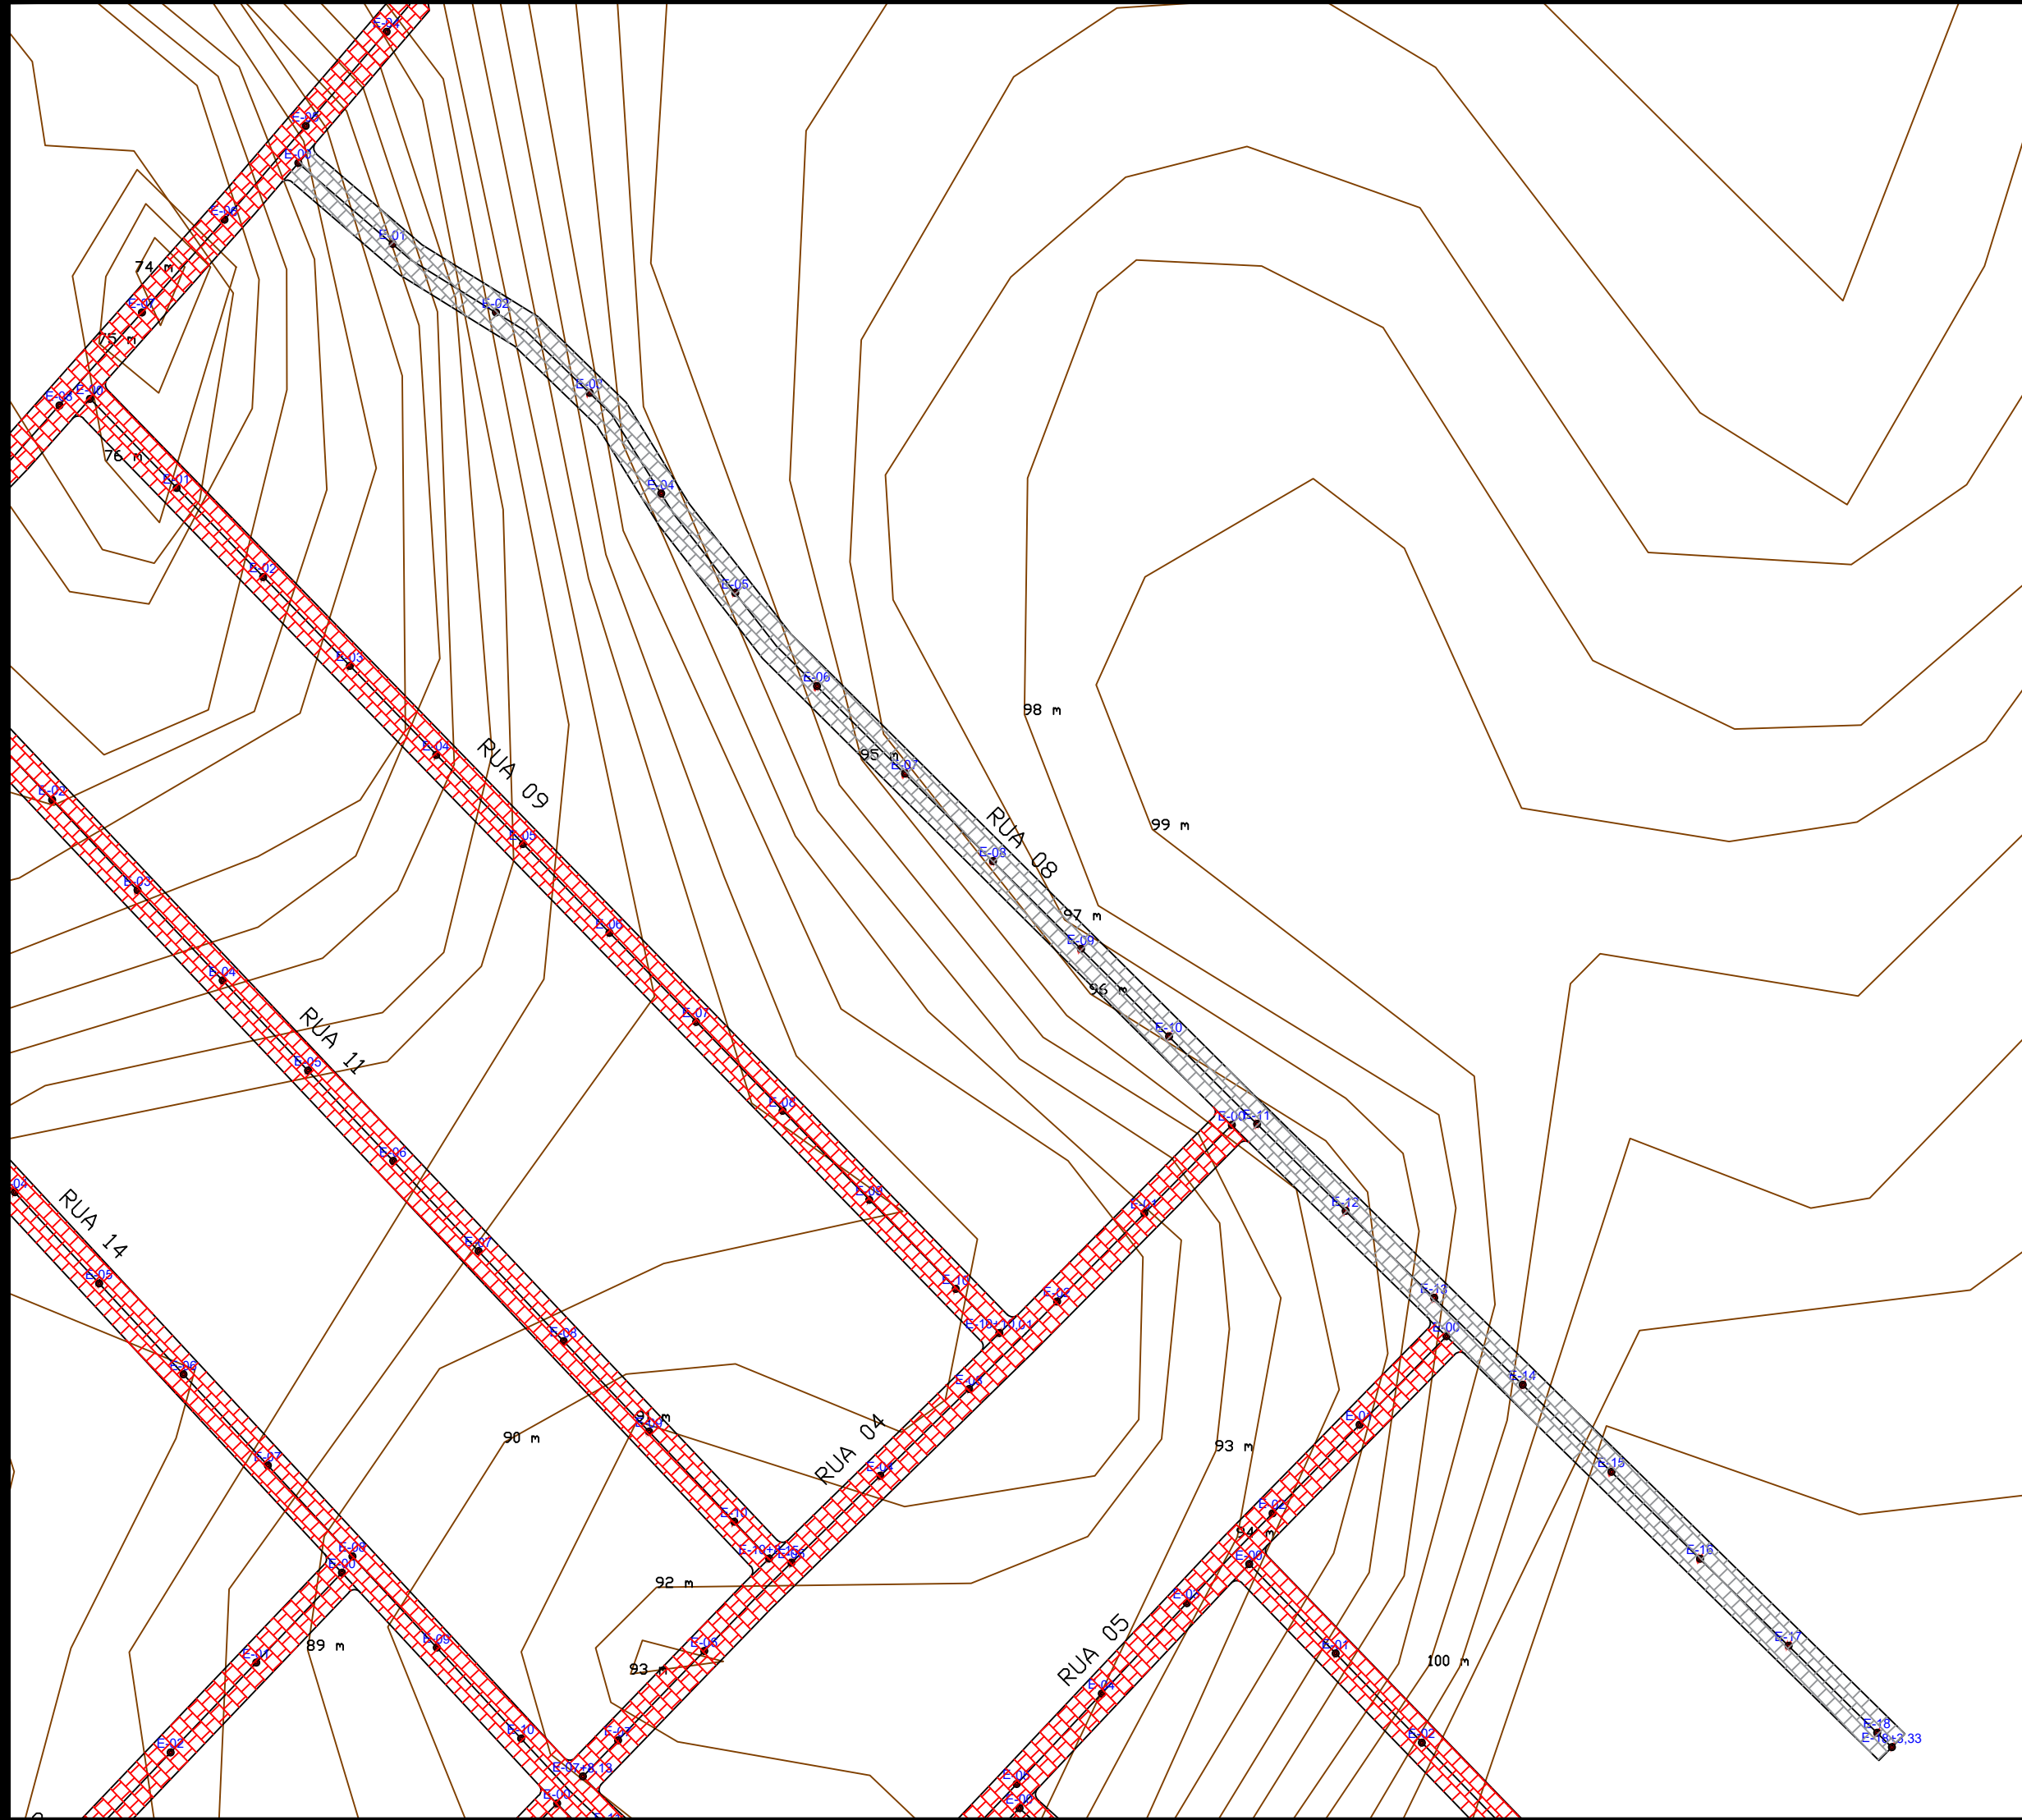

PLANTA DE LOCALIZAÇÃO

SEM ESCALA

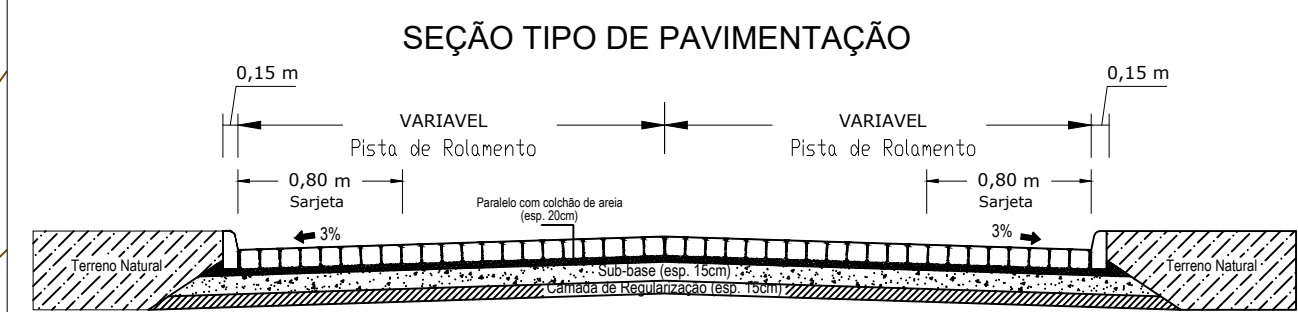

PROPRIETÁRIO: _____

ENGENHEIRO: _____

CONSTRUTOR: _____

PAVIMENTAÇÃO


PROJETO: PAVIMENTAÇÃO DE VIAS

CONTRATO: _____

ENDEREÇO: RUA 08 - GURINHEM - PB

PROPRIETÁRIO: PREFEITURA MUNICIPAL DE GURINHEM

	RESPONSÁVEL	RUBRICA
DESENHO	-	
CÓPIA	-	
VISTO	-	
PRANCHA	DESENHO/ESCALA	
01/02	1/ 1.000	
	-/-	
	-/-	
	-/-	

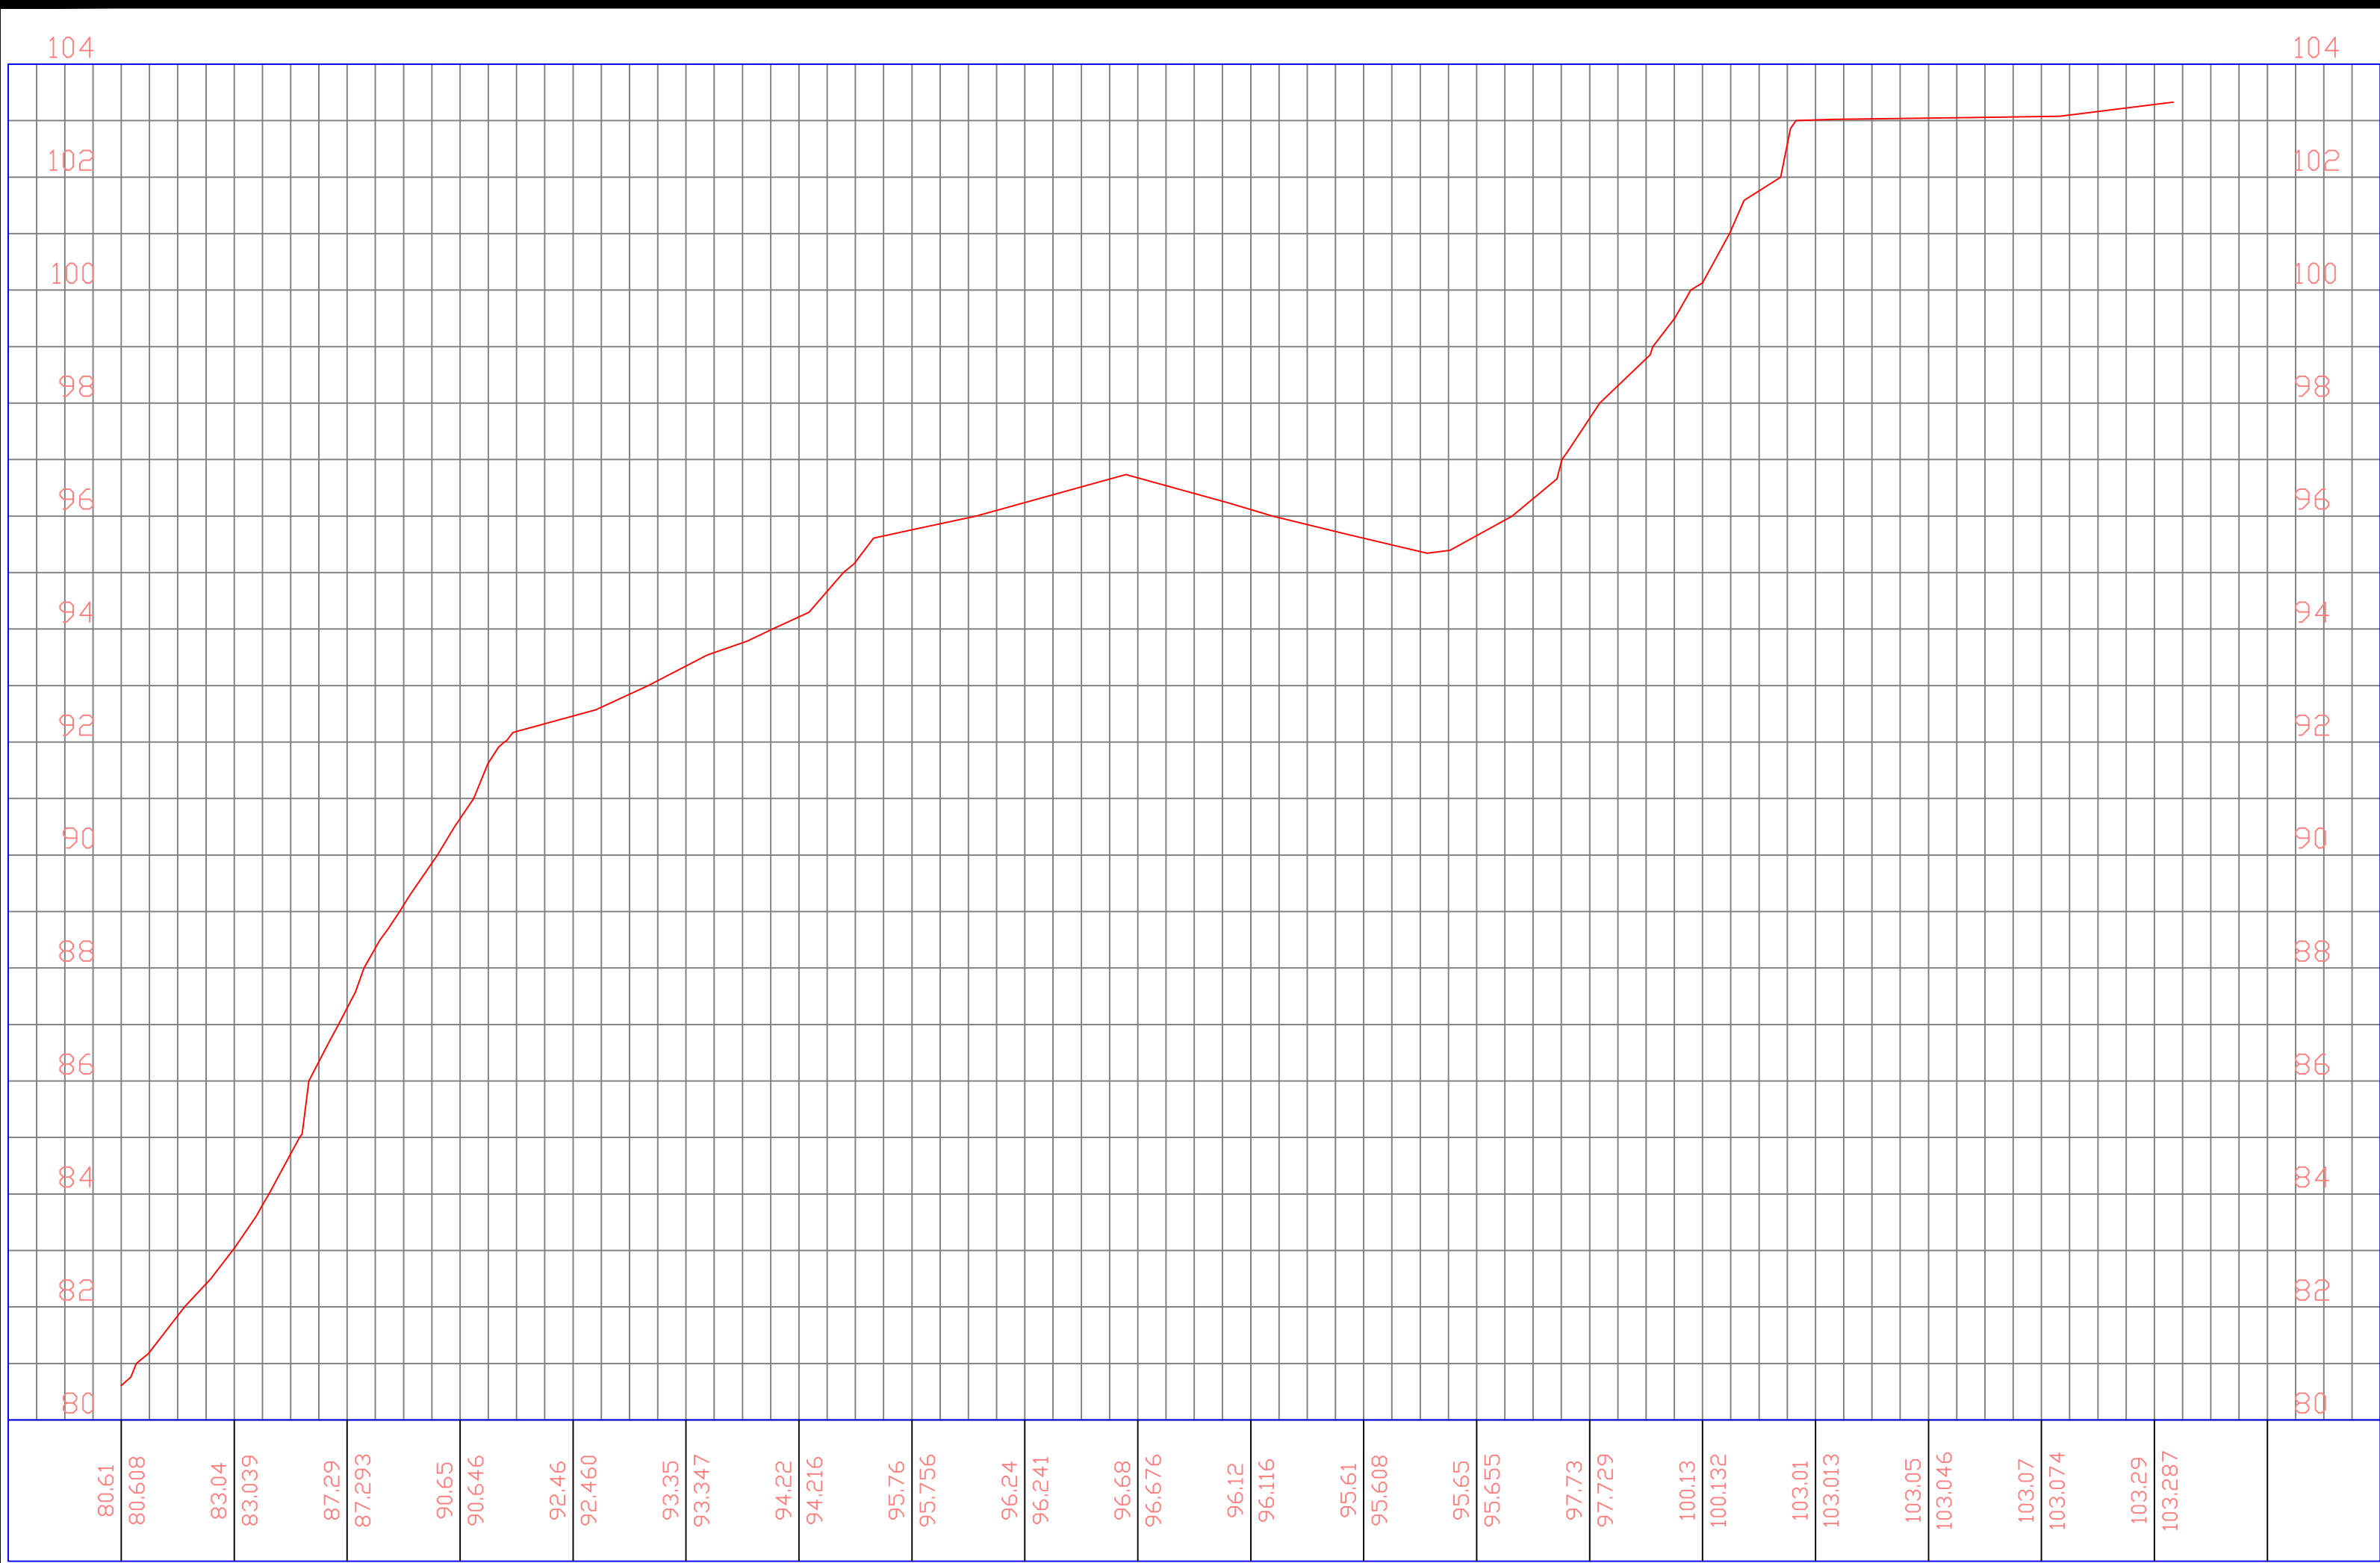


PLANTA DE LOCALIZAÇÃO
SEM ESCALA

PROPRIETÁRIO: _____


ENGENHEIRO: _____

CONSTRUTOR: _____

PAVIMENTAÇÃO			
PROJETO:		PAVIMENTAÇÃO DE VIAS	
CONTRATO:			
ENDEREÇO:		RUA 08 - GURINHEM - PB	
PROPRIETÁRIO:		PREFEITURA MUNICIPAL DE GURINHEM	
	RESPONSÁVEL	RUBRICA	
DESENHO	-		
CÓPIA	-		
VISTO	-		
PRANCHA	DESENHO/ESCALA		
02/02	1/ 1.000		
	-/-		
	-/-		
	-/-		

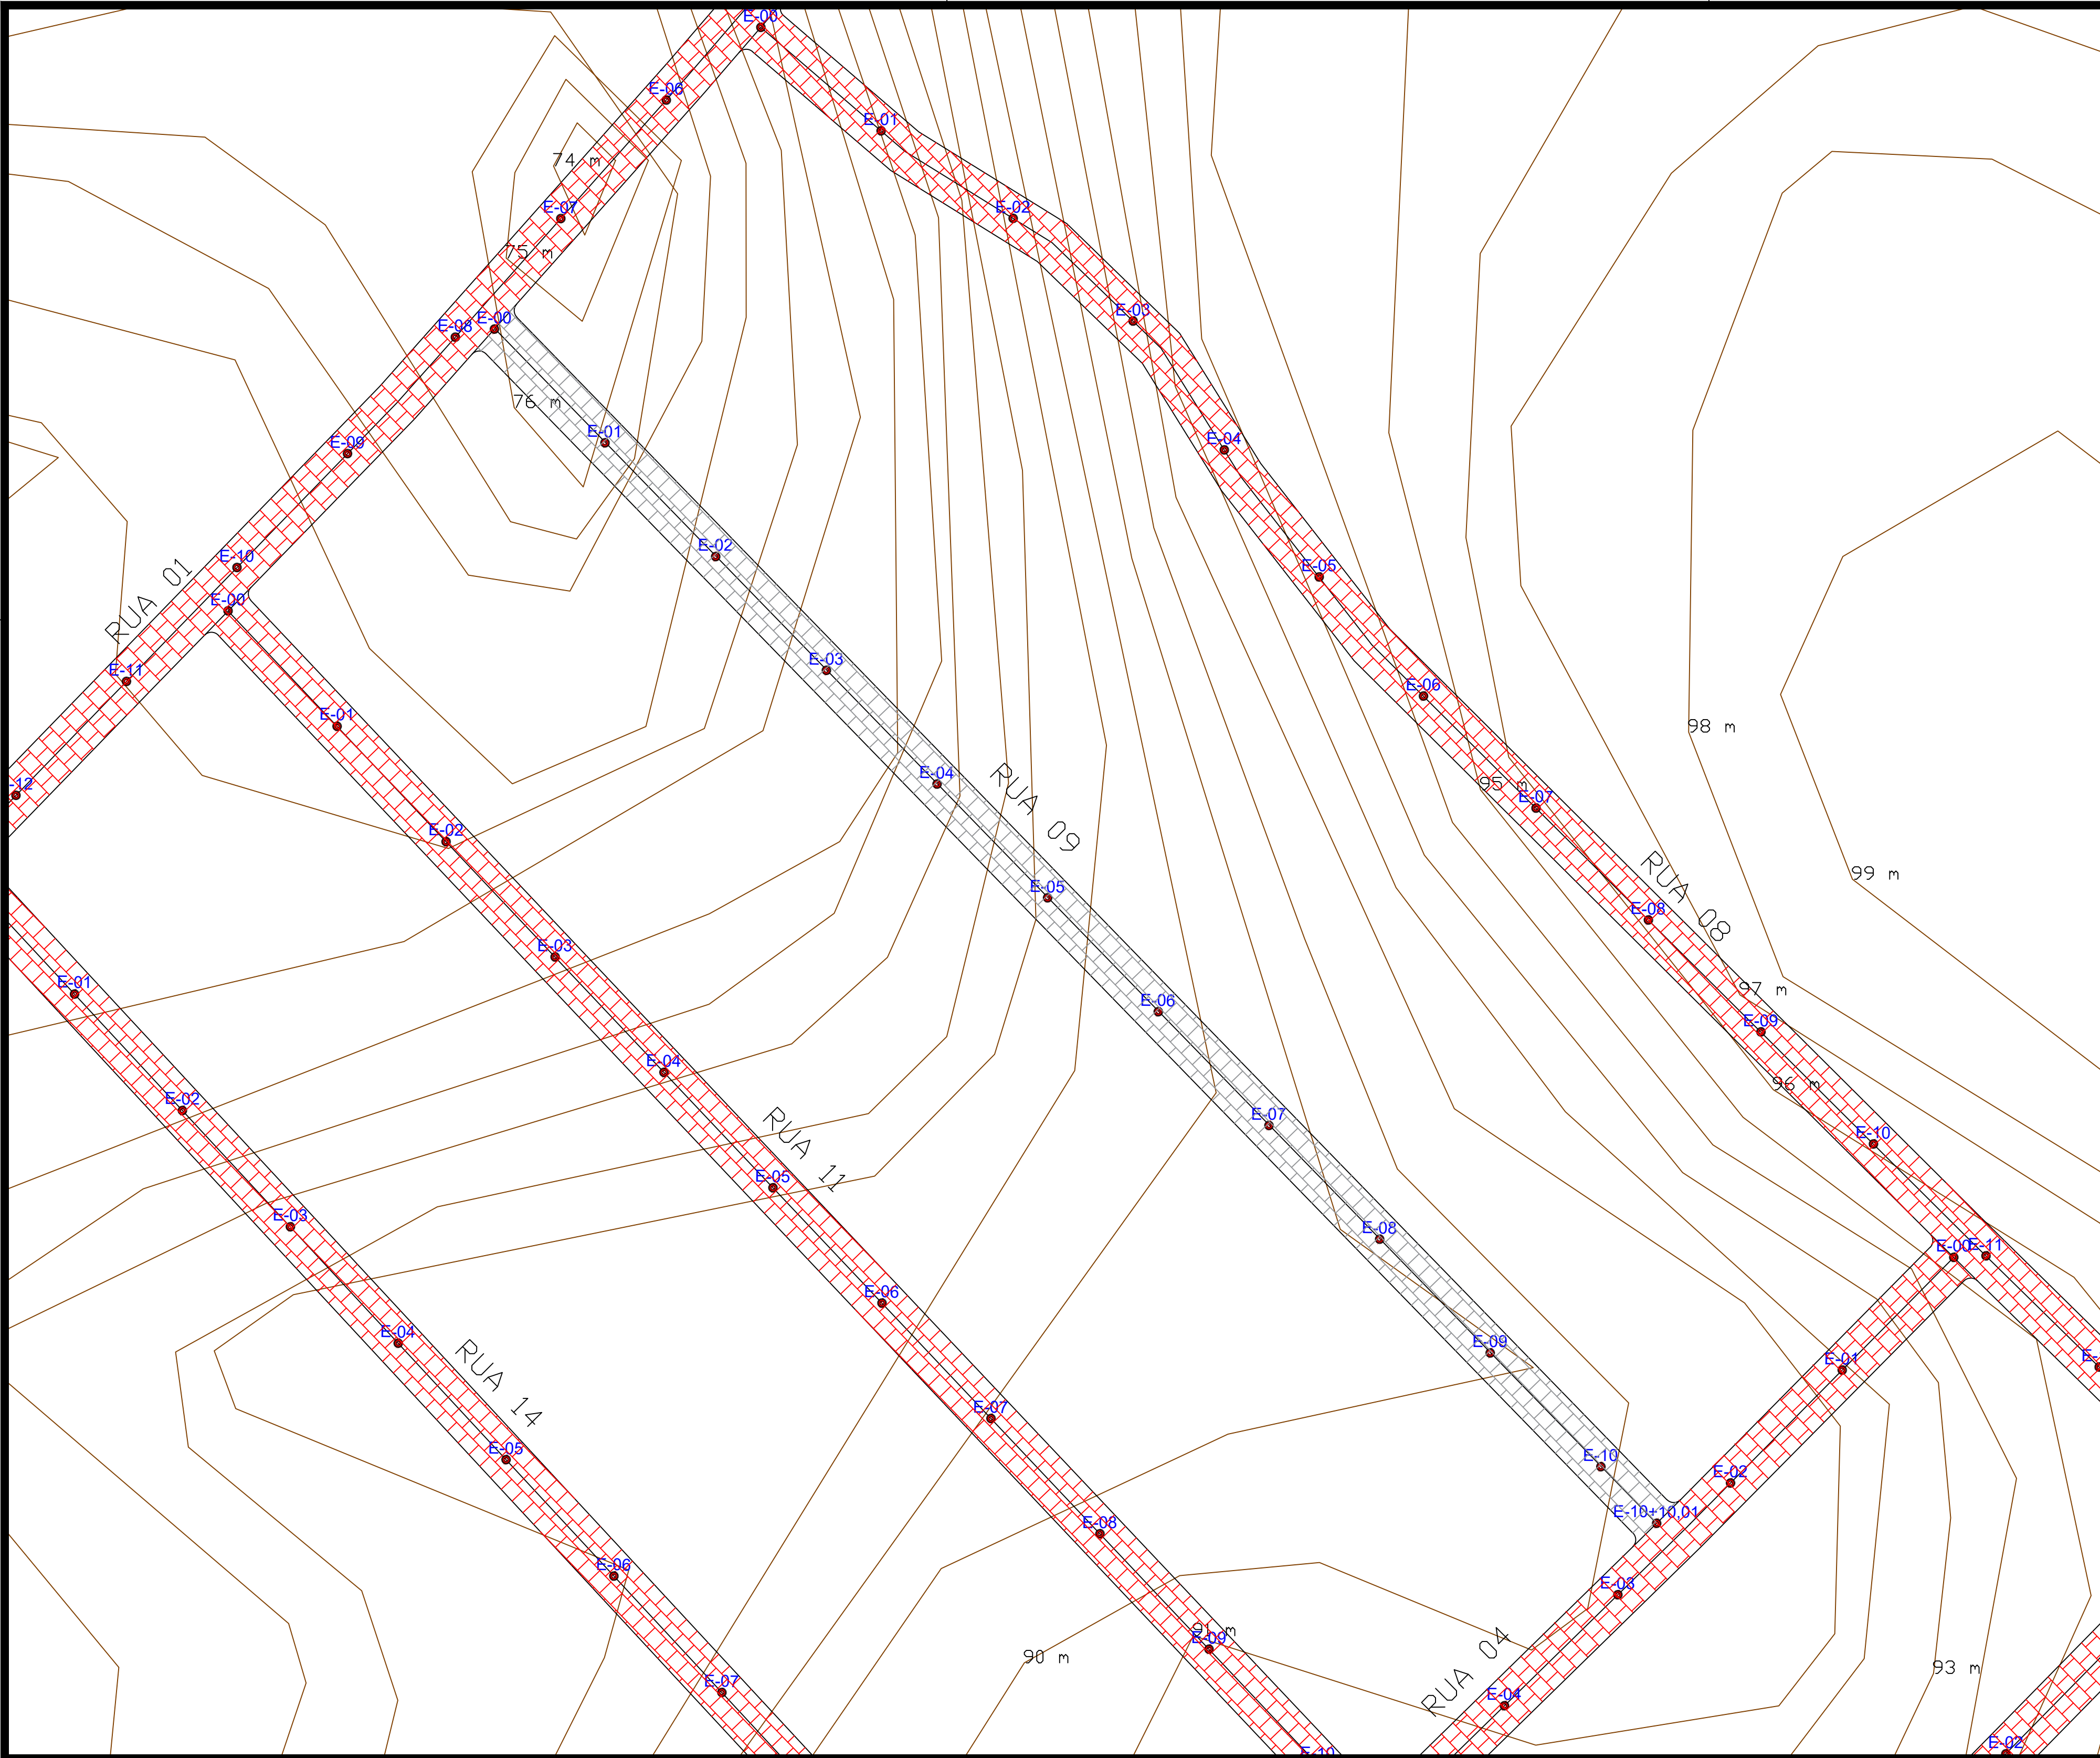

PLANTA DE LOCALIZAÇÃO
SEM ESCALA

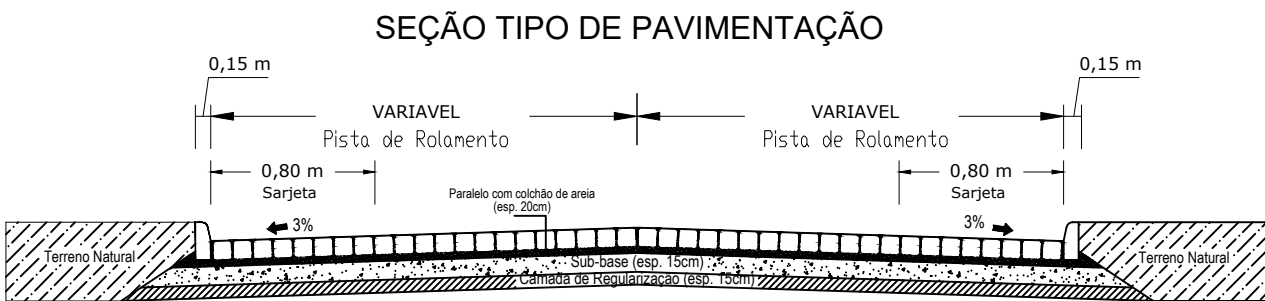


PROPRIETÁRIO: _____


ENGENHEIRO: _____

CONSTRUTOR: _____

PAVIMENTAÇÃO			
PROJETO:	PAVIMENTAÇÃO DE VIAS		
CONTRATO:			
ENDEREÇO:	RUA 07 - GURINHEM - PB		
PROPRIETÁRIO:	PREFEITURA MUNICIPAL DE GURINHEM		
	RESPONSÁVEL	RUBRICA	
DESENHO	-		
CÓPIA	-		
VISTO	-		
PRANCHA	DESENHO/ESCALA		
01/02		1/ 1.000 -/- -/- -/-	

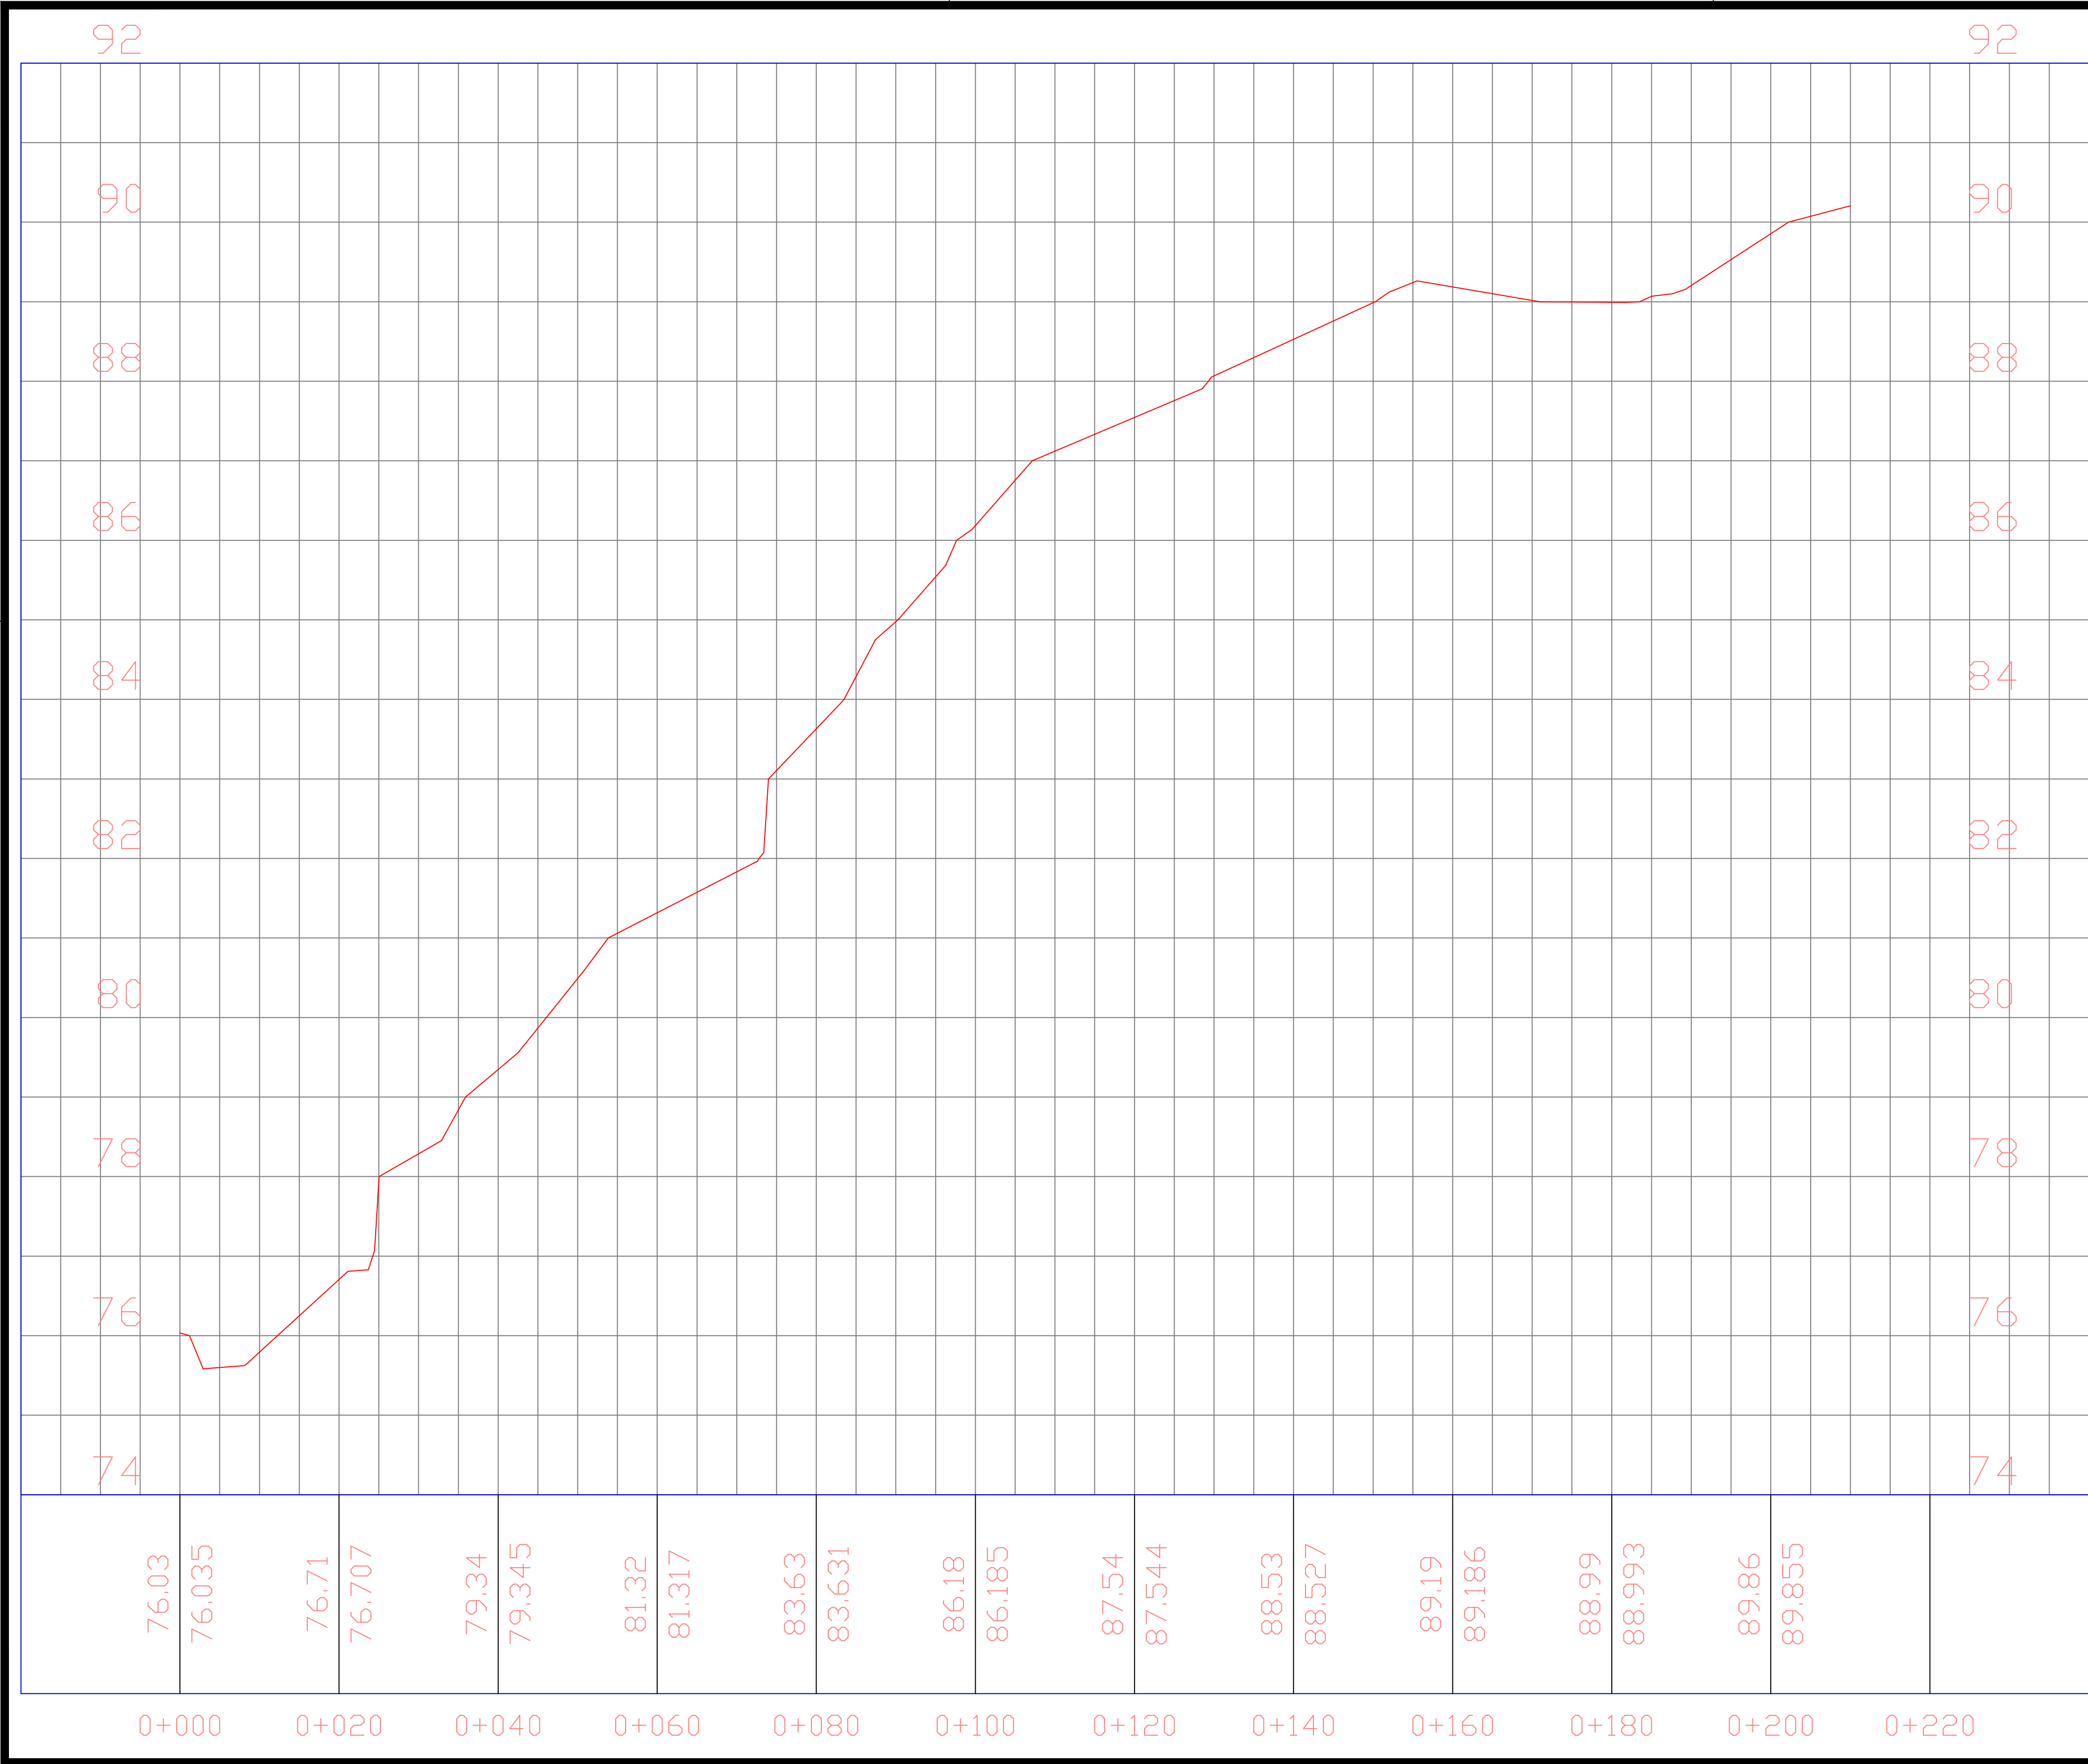

PLANTA DE LOCALIZAÇÃO
SEM ESCALA

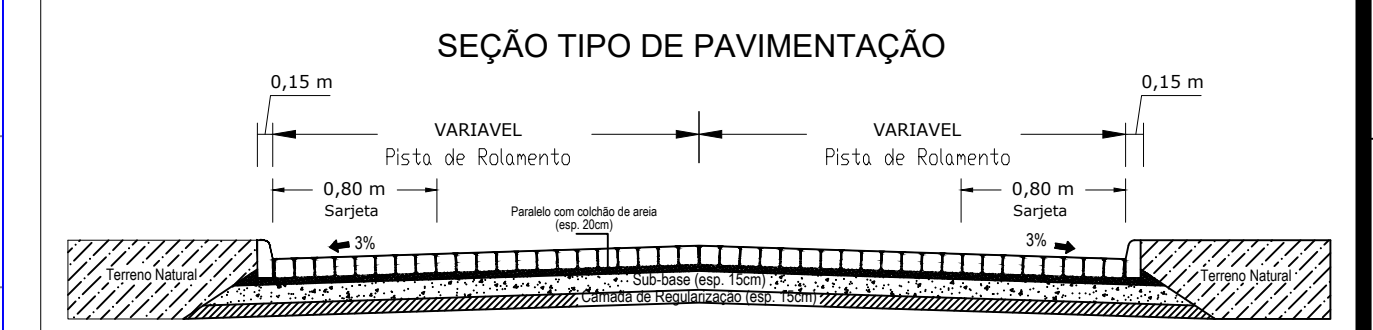


PROPRIETÁRIO: _____


ENGENHEIRO: _____

CONSTRUTOR: _____

PAVIMENTAÇÃO			
PROJETO: PAVIMENTAÇÃO DE VIAS			
CONTRATO:			
ENDEREÇO: RUA 07 - GURINHEM - PB			
PROPRIETÁRIO: PREFEITURA MUNICIPAL DE GURINHEM			
	RESPONSÁVEL	RUBRICA	
DESENHO	-		
CÓPIA	-		
VISTO	-		
PRANCHA	DESENHO/ESCALA		
02/02	1/ 1.000		
	-/-		
	-/-		
	-/-		

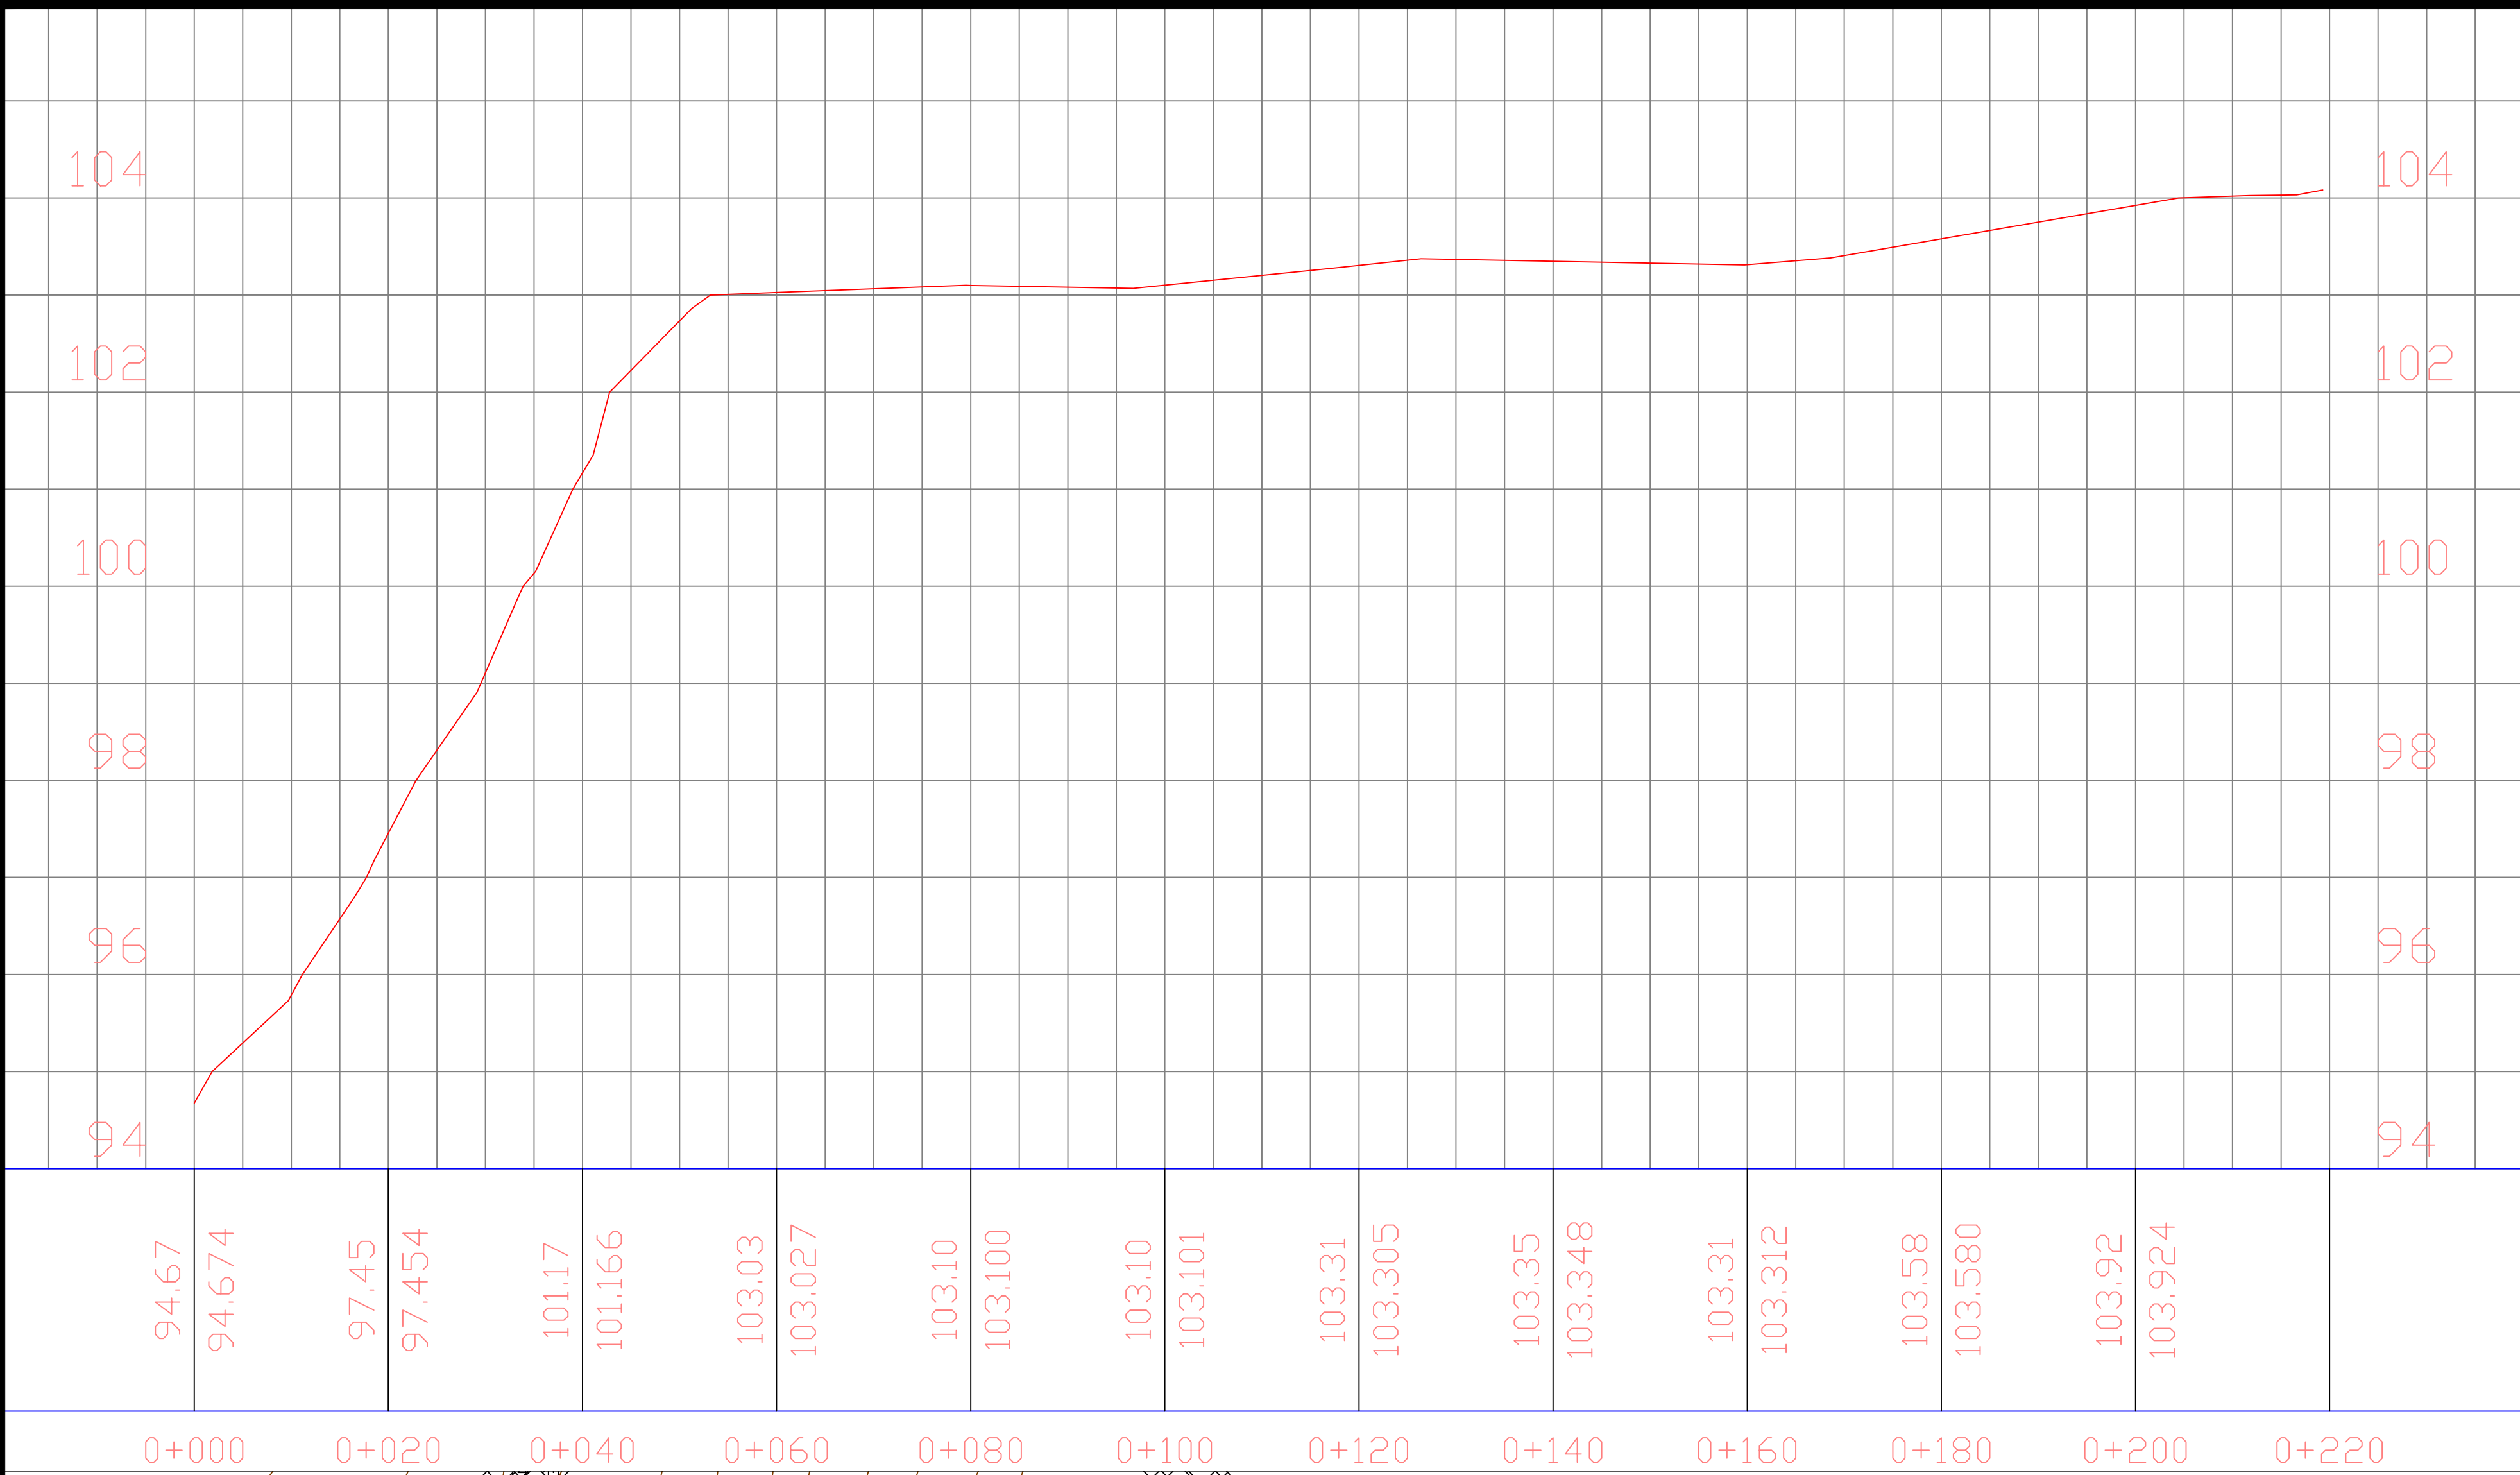

PLANTA DE LOCALIZAÇÃO
SEM ESCALA

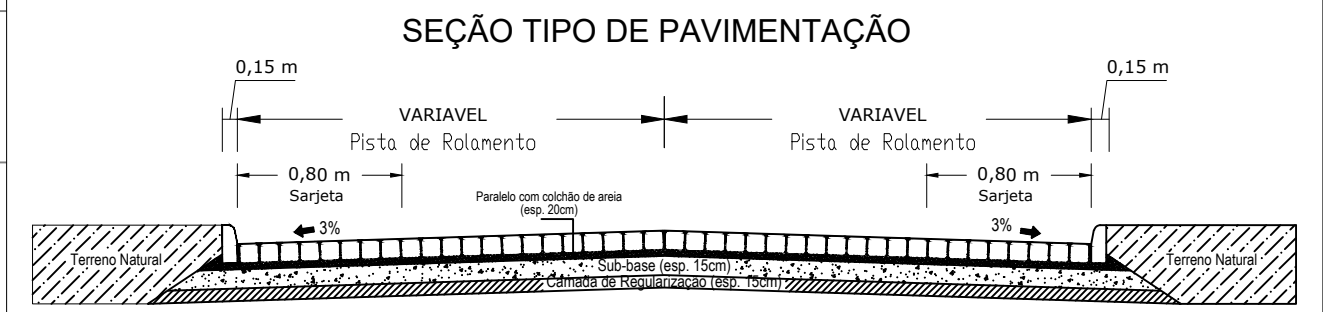

PROPRIETÁRIO: _____

ENGENHEIRO: _____

CONSTRUTOR: _____

PAVIMENTAÇÃO


PROJETO: PAVIMENTAÇÃO DE VIAS

CONTRATO: _____


ENDEREÇO: RUA 10 - GURINHEM - PB

PROPRIETÁRIO: PREFEITURA MUNICIPAL DE GURINHEM

	RESPONSÁVEL	RUBRICA
DESENHO	-	
CÓPIA	-	
VISTO	-	
PRANCHA	DESENHO/ESCALA	
01/01	1/ 1.000	
	-/-	
	-/-	
	-/-	

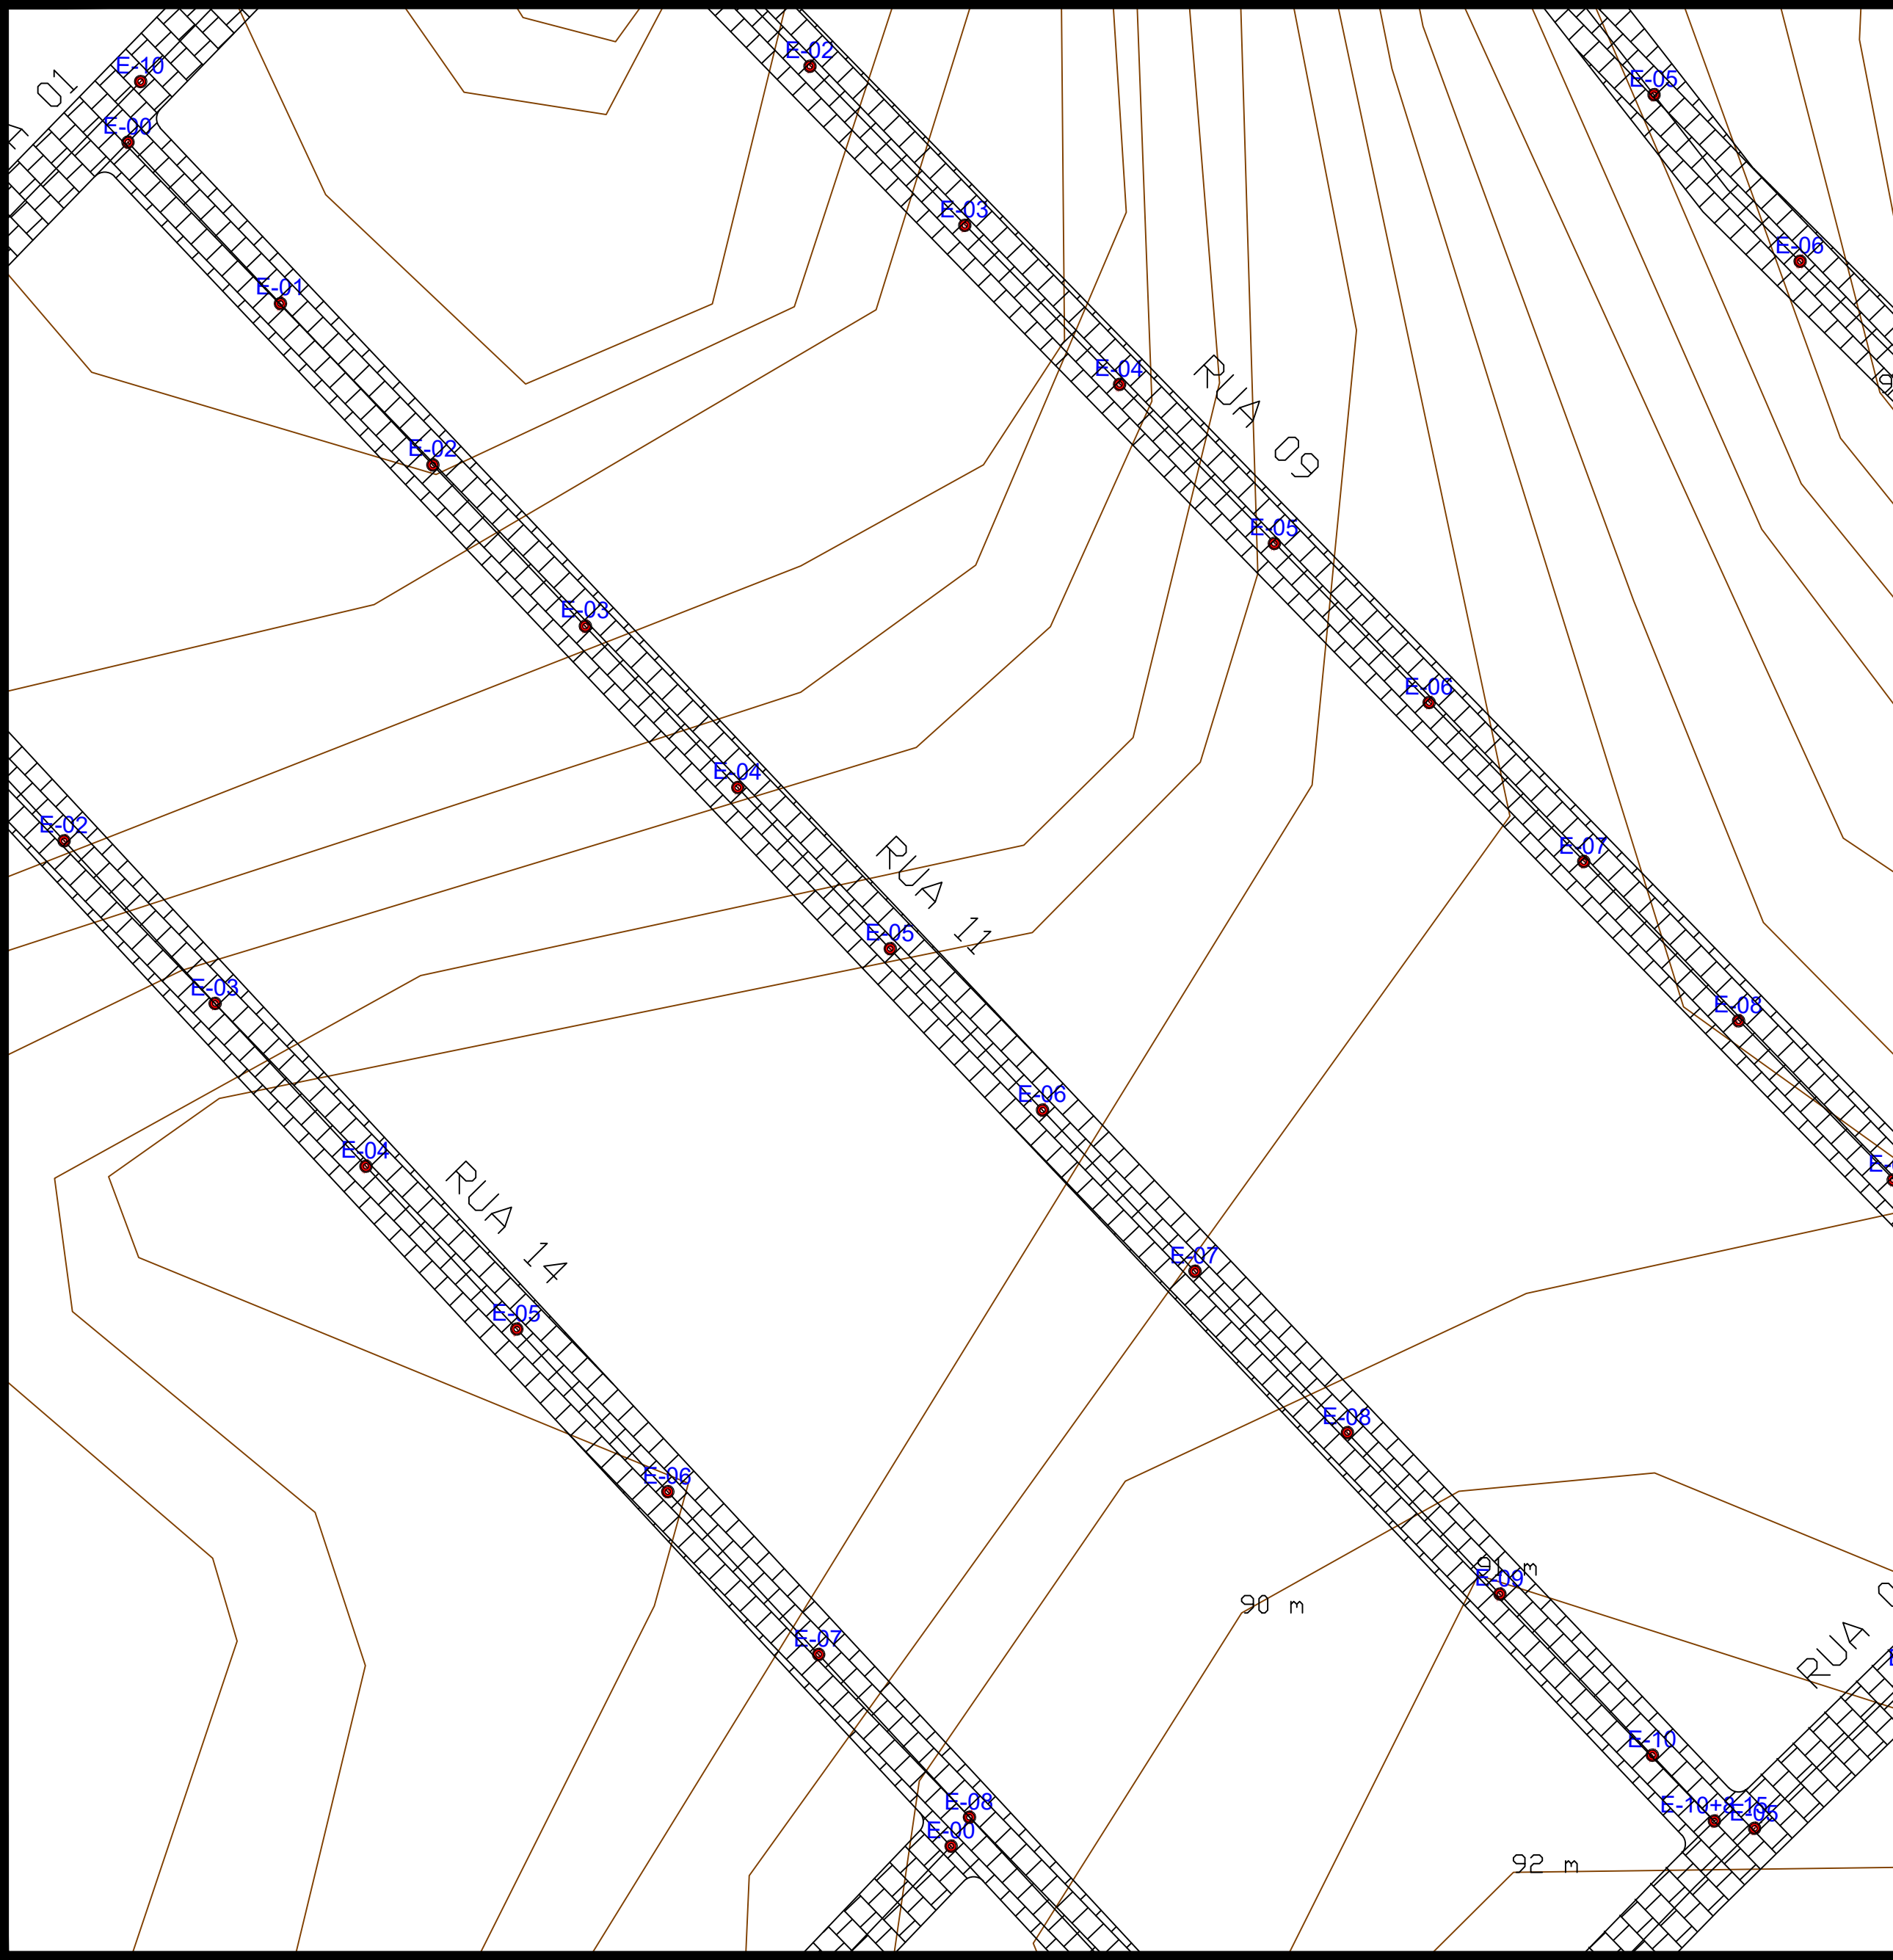

PLANTA DE LOCALIZAÇÃO
SEM ESCALA

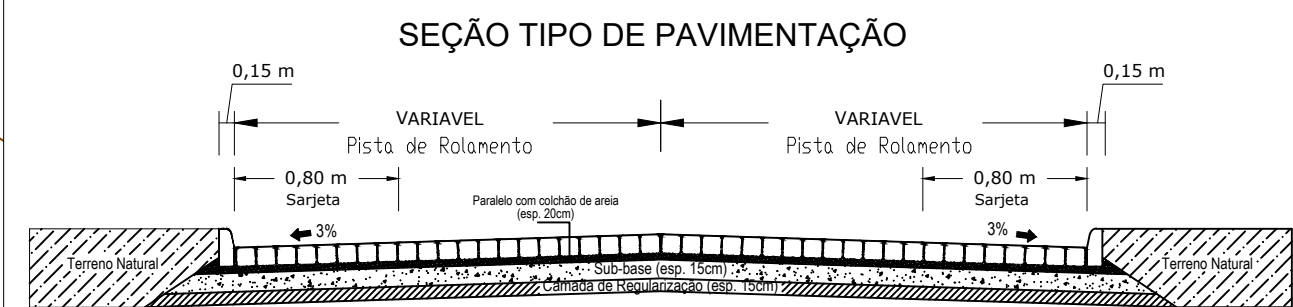


PROPRIETÁRIO: _____

ENGENHEIRO: _____

CONSTRUTOR: _____

PAVIMENTAÇÃO

PROJETO:	PAVIMENTAÇÃO DE VIAS		
CONTRATO:			
ENDEREÇO:	RUA 11 - GURINHEM - PB		
PROPRIETÁRIO:	PREFEITURA MUNICIPAL DE GURINHEM		
	RESPONSÁVEL	RUBRICA	
DESENHO	-		
CÓPIA	-		
VISTO	-		
PRANCHA	DESENHO/ESCALA		
01/02	1/ 1.000		
	-/-		
	-/-		
	-/-		

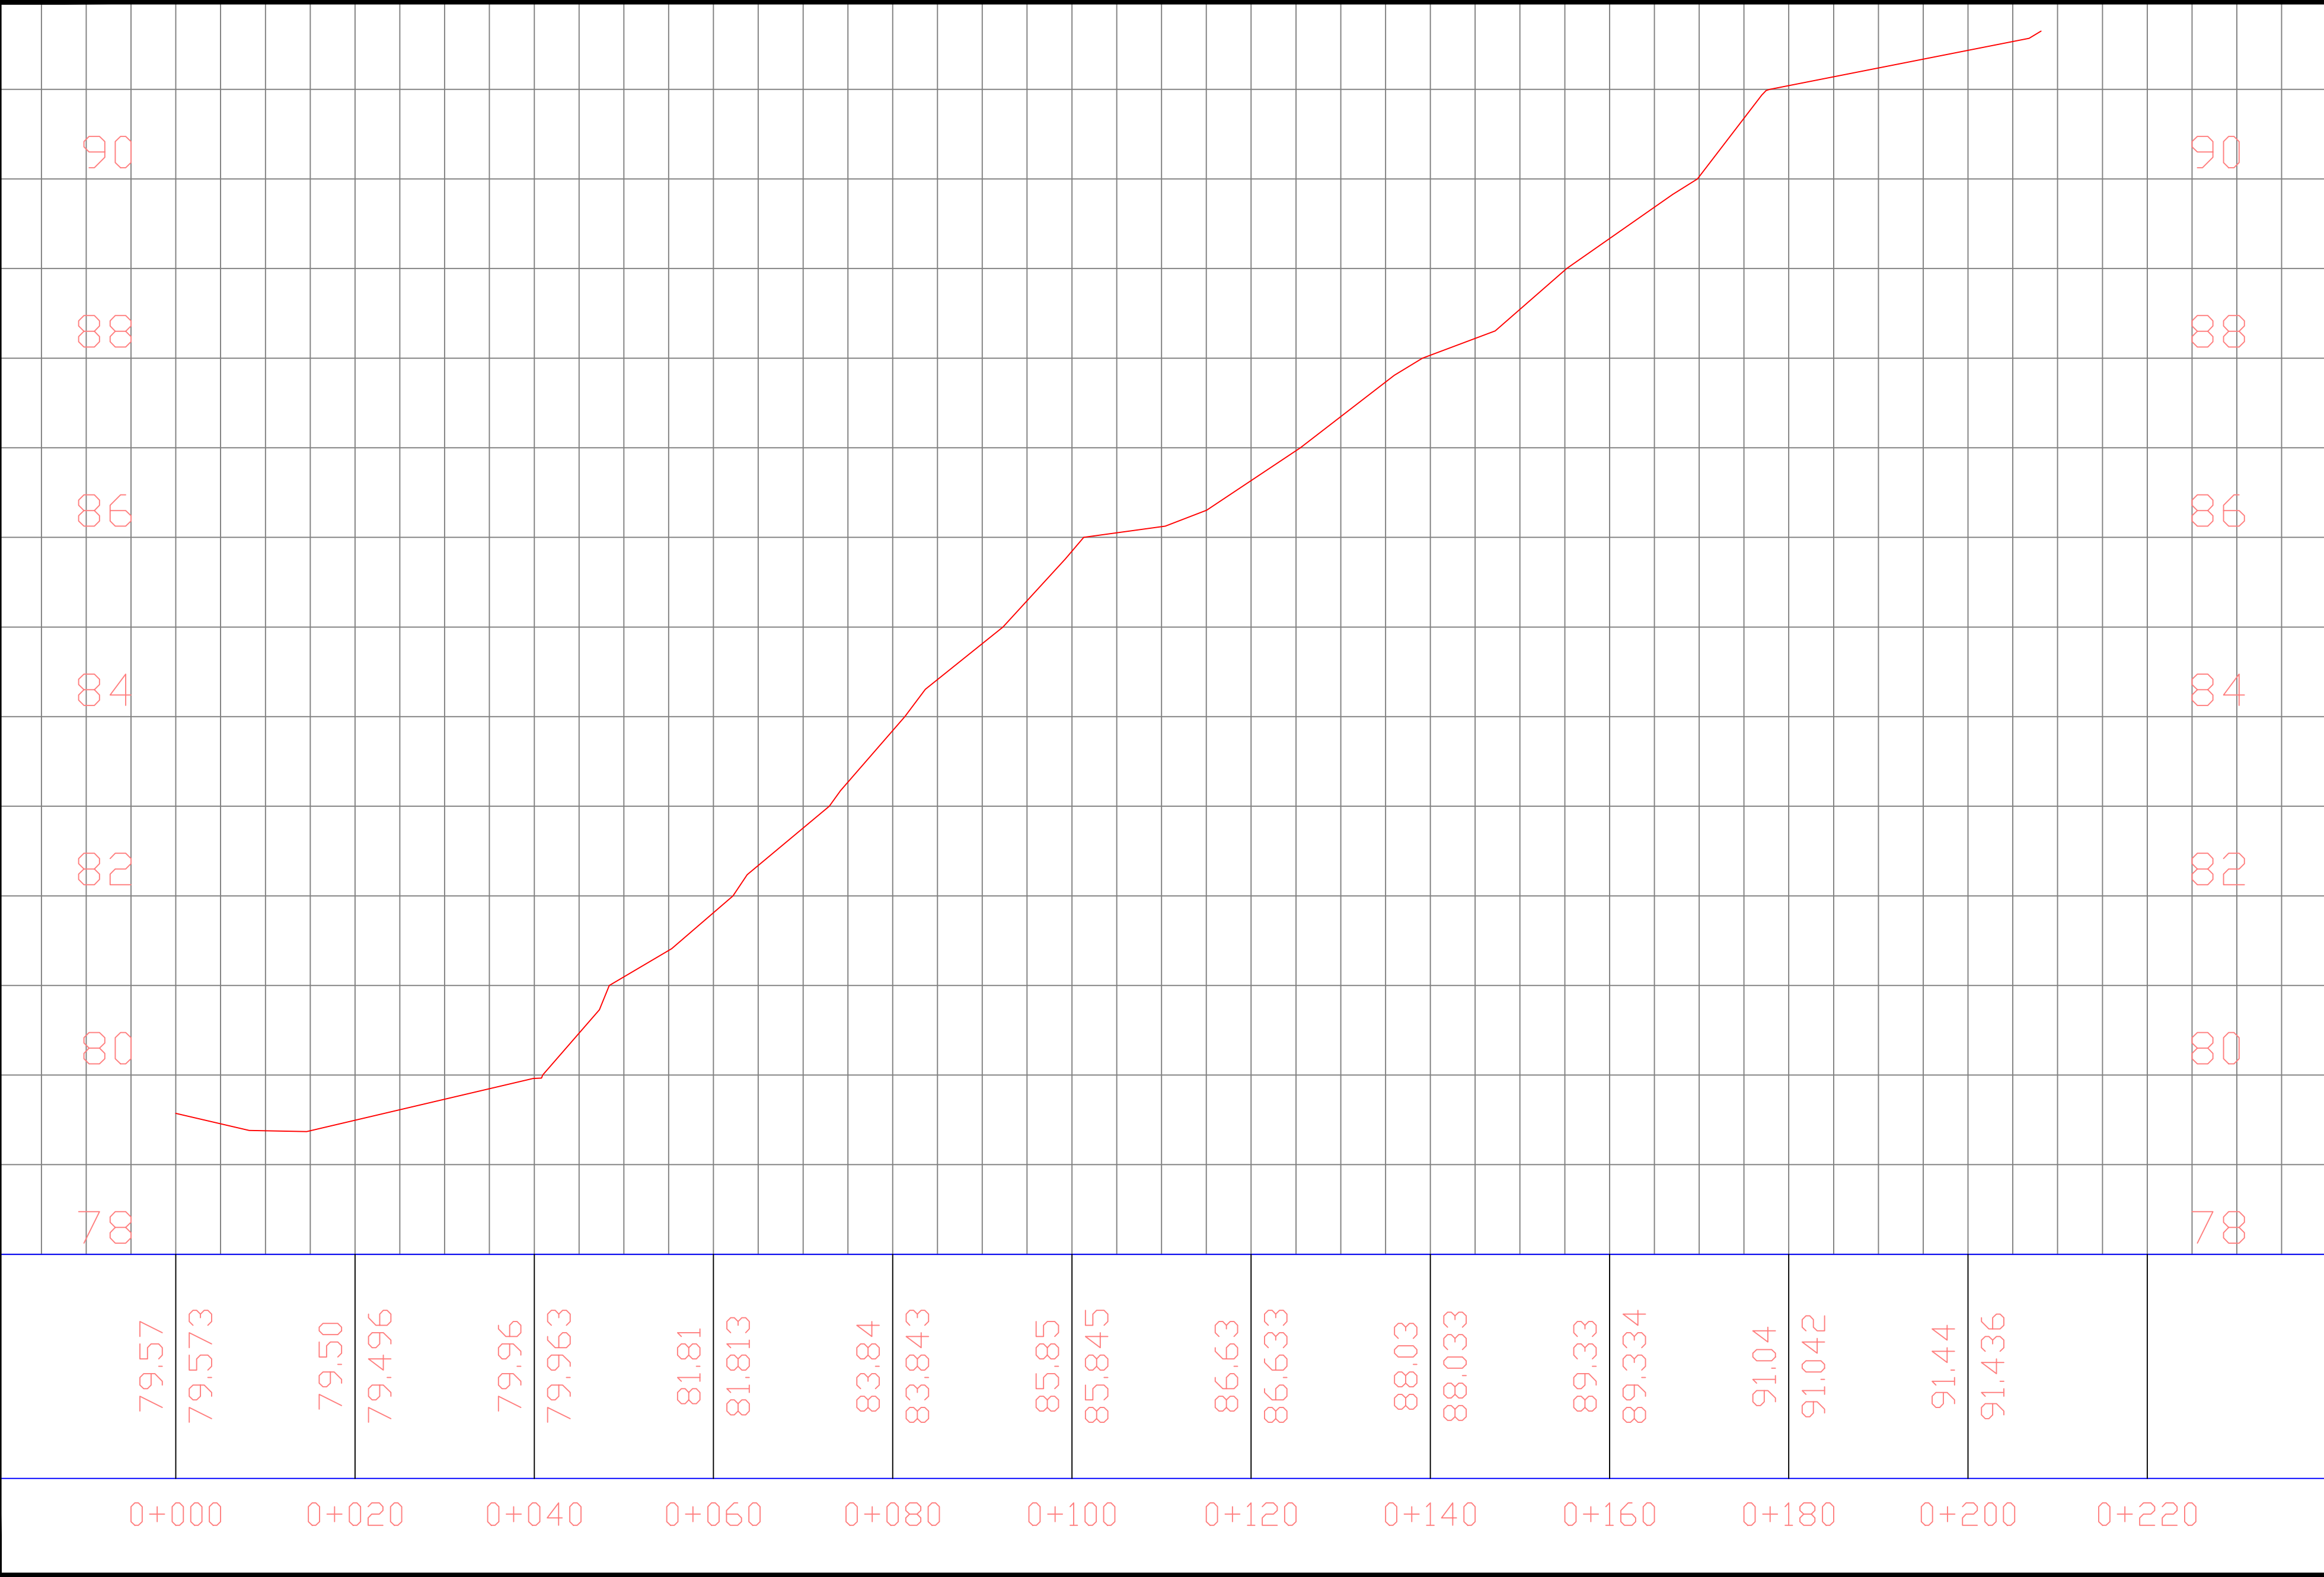

PLANTA DE LOCALIZAÇÃO
SEM ESCALA

PROPRIETÁRIO: _____
ENGENHEIRO: _____
CONSTRUTOR: _____

PAVIMENTAÇÃO

PROJETO:

PAVIMENTAÇÃO DE VIAS

CONTRATO:


ENDEREÇO:

RUA 11 - GURINHEM - PB

PROPRIETÁRIO:


PREFEITURA MUNICIPAL DE GURINHEM

	RESPONSÁVEL	RUBRICA	
DESENHO	-		
CÓPIA	-		
VISTO	-		
PRANCHA	DESENHO/ESCALA		
02/02		1/ 1.000 -/- -/- -/-	

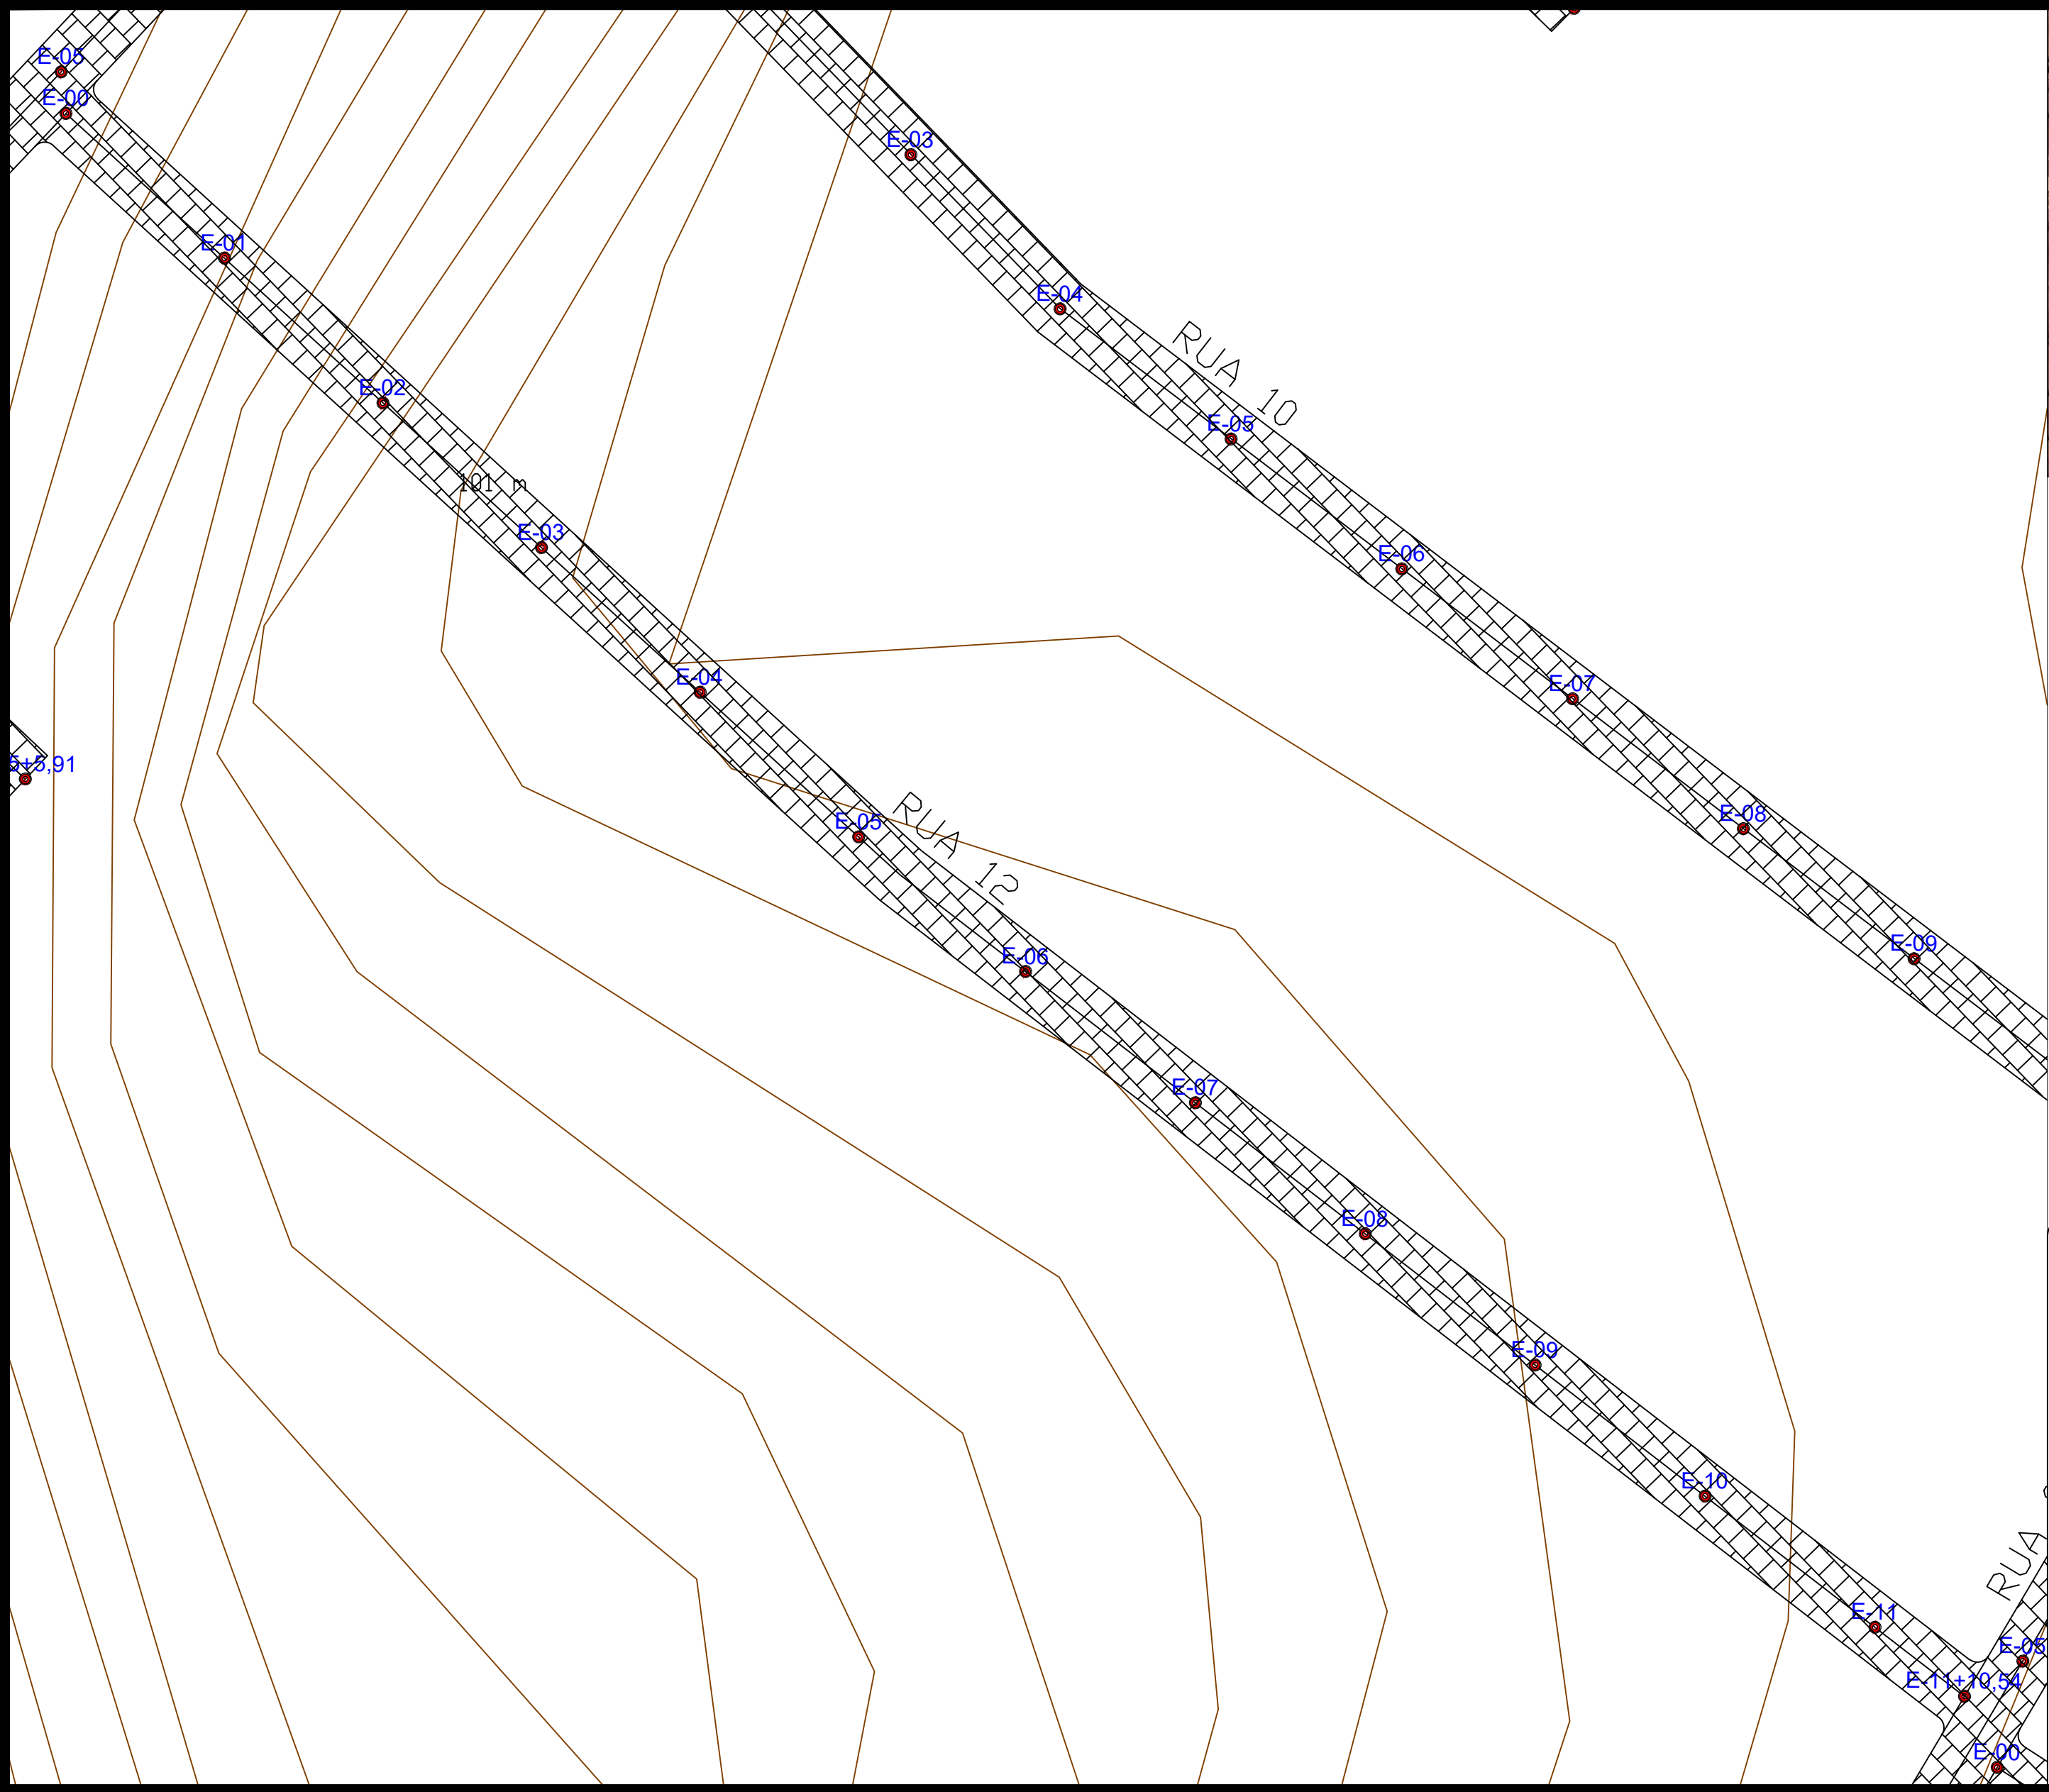

PLANTA DE LOCALIZAÇÃO

SEM ESCALA

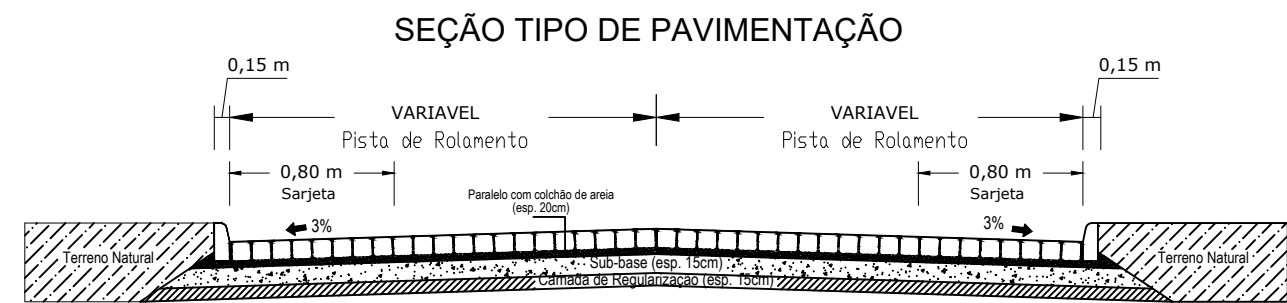

PROPRIETÁRIO: _____

ENGENHEIRO: _____

CONSTRUTOR: _____

PAVIMENTAÇÃO


PROJETO: PAVIMENTAÇÃO DE VIAS

CONTRATO:

ENDEREÇO: RUA 12 - GURINHEM - PB

PROPRIETÁRIO: PREFEITURA MUNICIPAL DE GURINHEM

	RESPONSÁVEL	RUBRICA	
DESENHO	-		
CÓPIA	-		
VISTO	-		
PRANCHA	DESENHO/ESCALA		
01/02			
1/ 1.000			
-/-			
-/-			
-/-			

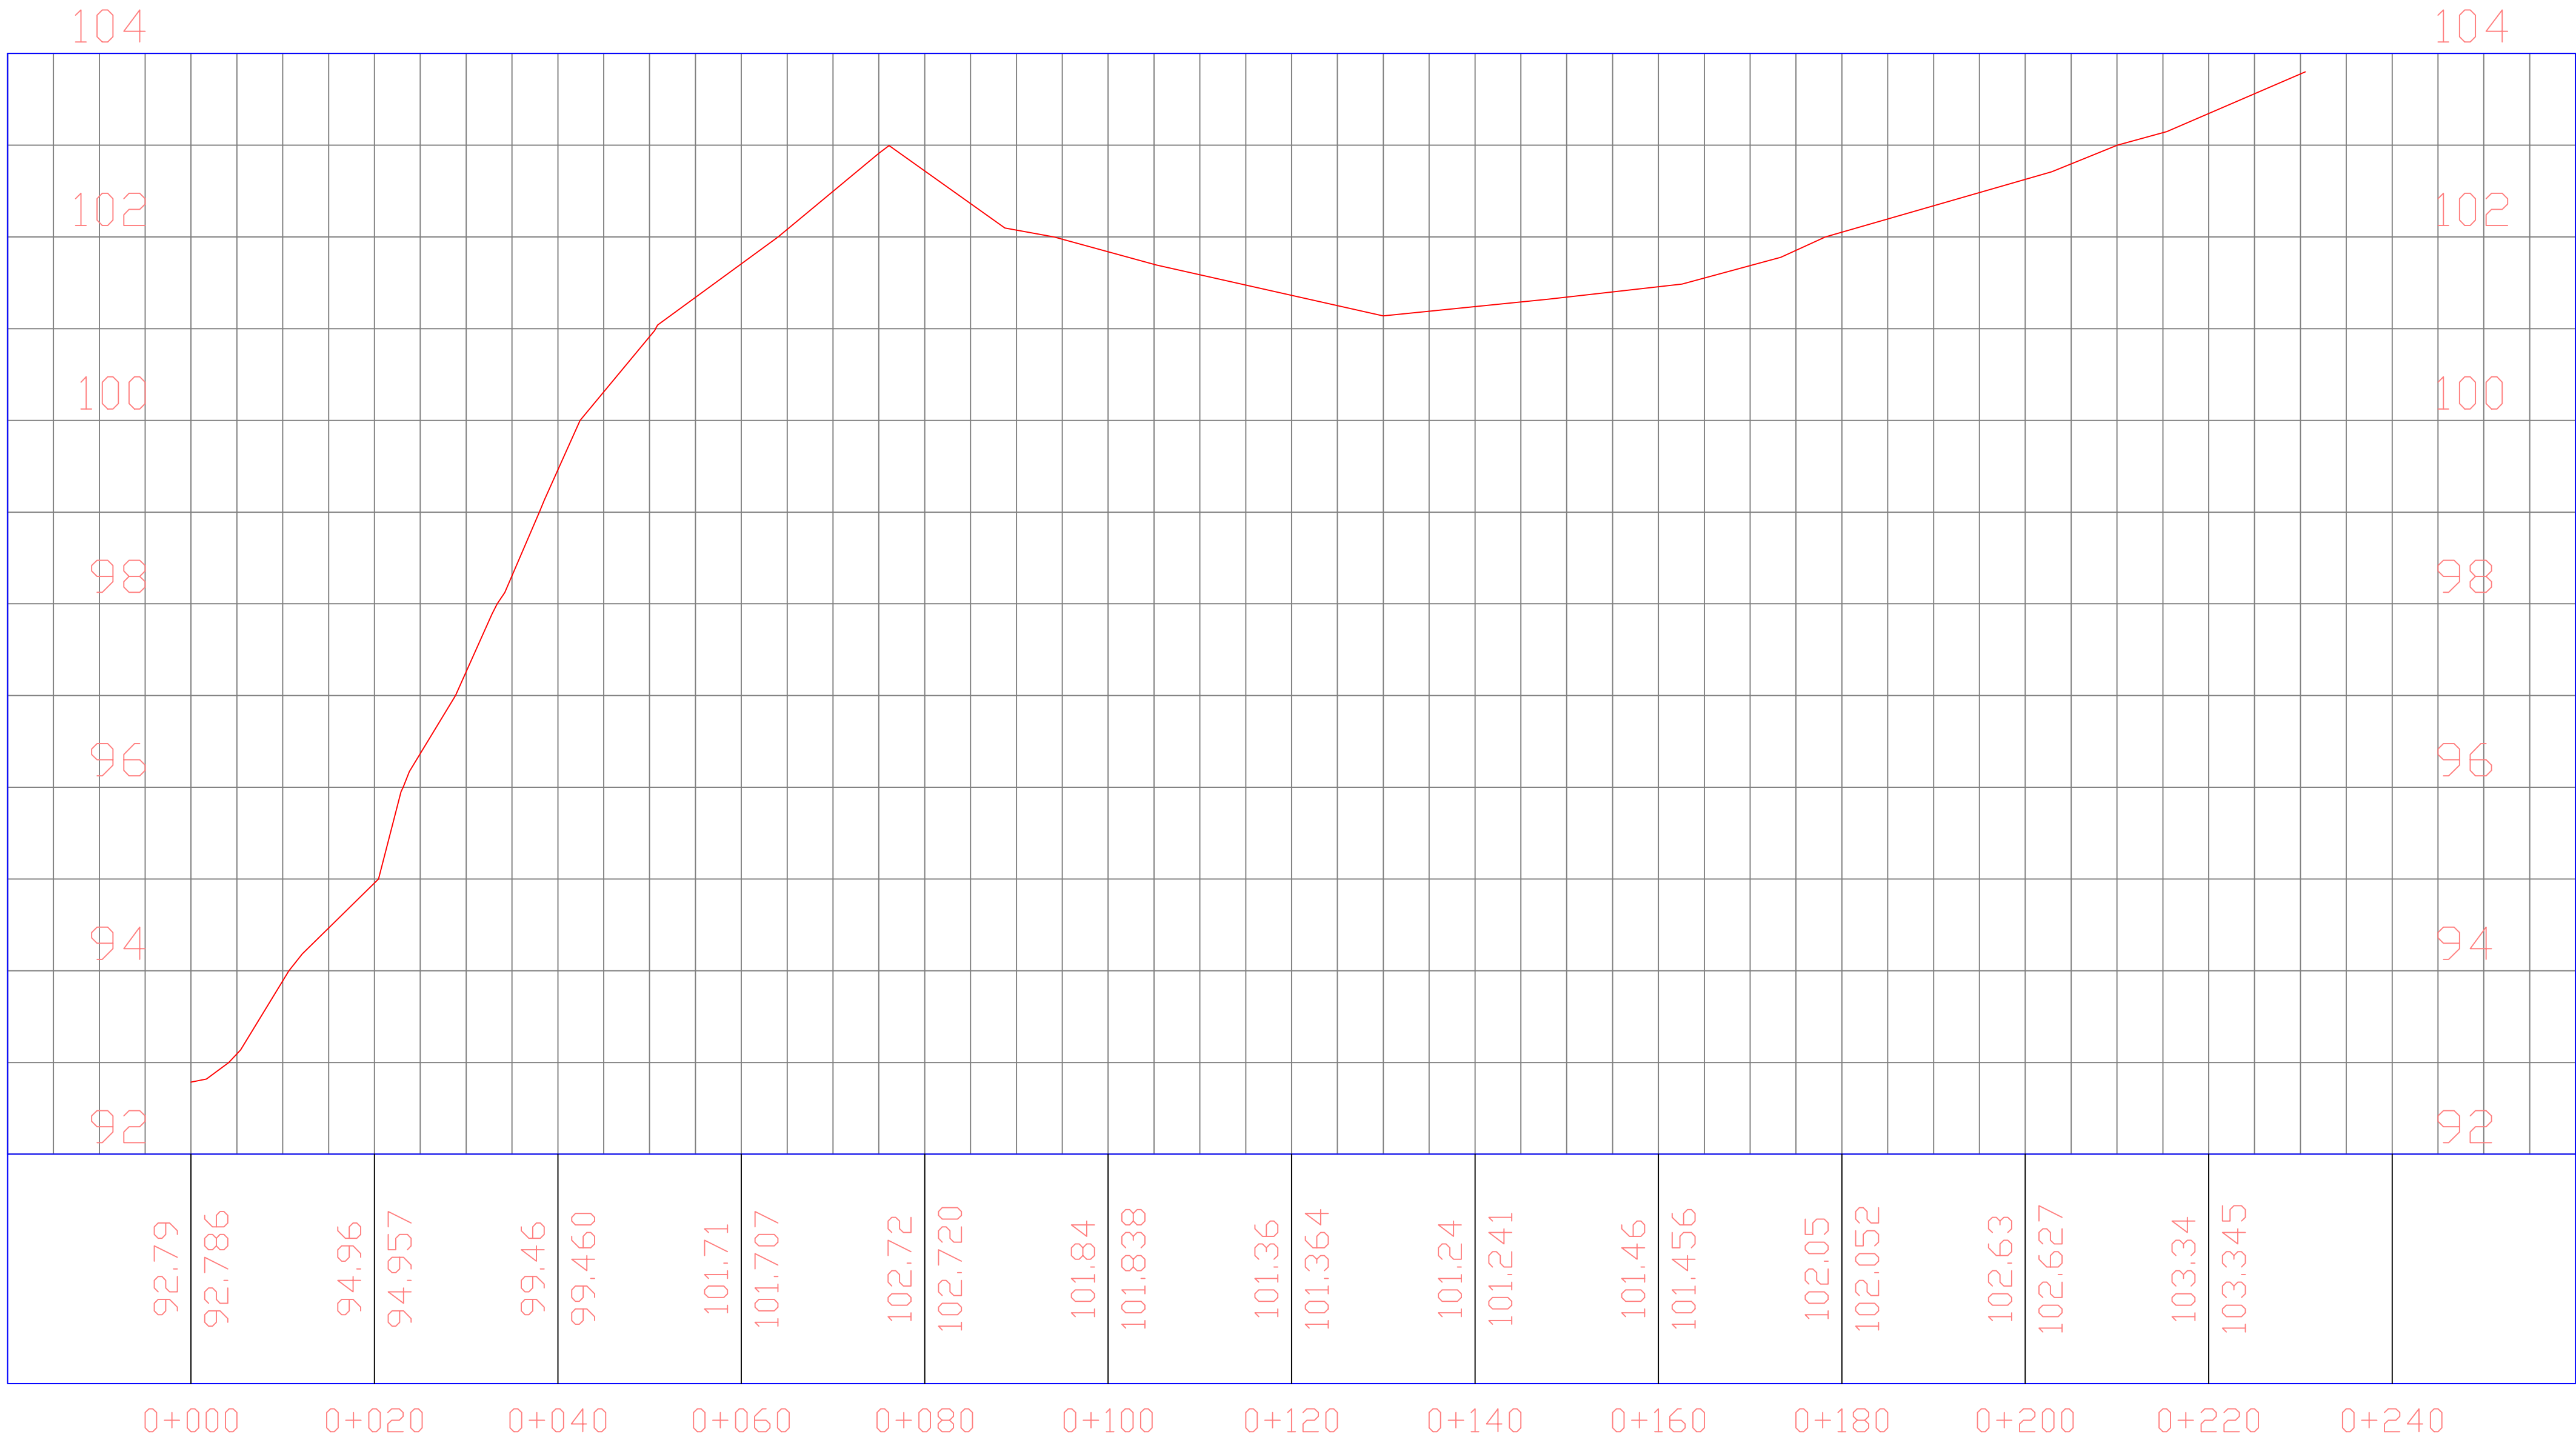


PLANTA DE LOCALIZAÇÃO
SEM ESCALA

PROPRIETÁRIO: _____


ENGENHEIRO: _____

CONSTRUTOR: _____

PAVIMENTAÇÃO			
PROJETO:		PAVIMENTAÇÃO DE VIAS	
CONTRATO:			
ENDEREÇO:		RUA 11 - GURINHEM - PB	
PROPRIETÁRIO:		PREFEITURA MUNICIPAL DE GURINHEM	
	RESPONSÁVEL	RUBRICA	
DESENHO	-		
CÓPIA	-		
VISTO	-		
PRANCHA	DESENHO/ESCALA		
02/02	1/ 1.000		
	-/-		
	-/-		
	-/-		

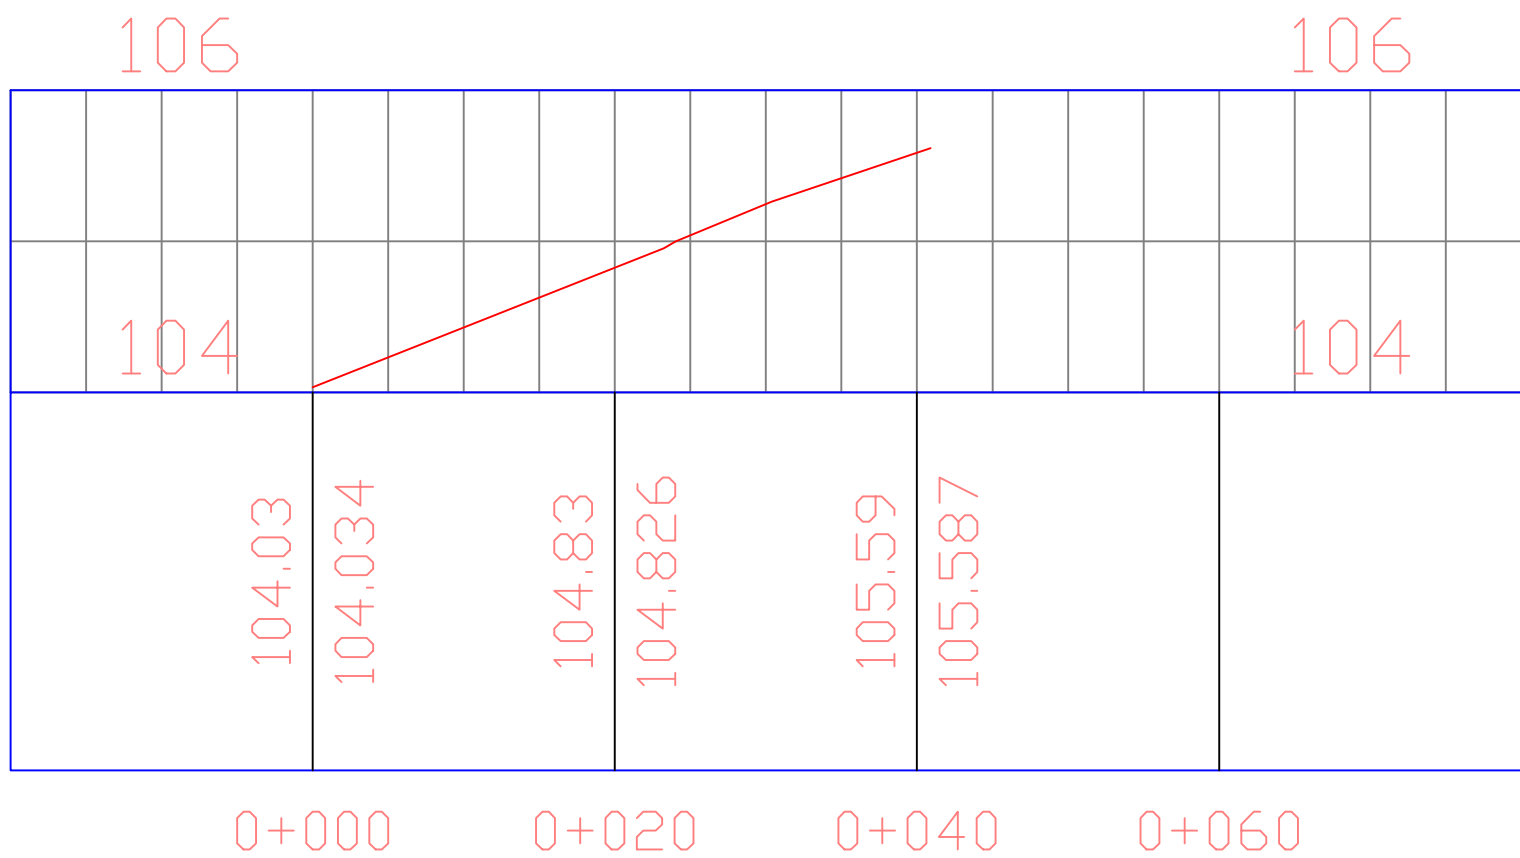

PLANTA DE LOCALIZAÇÃO SEM ESCALA

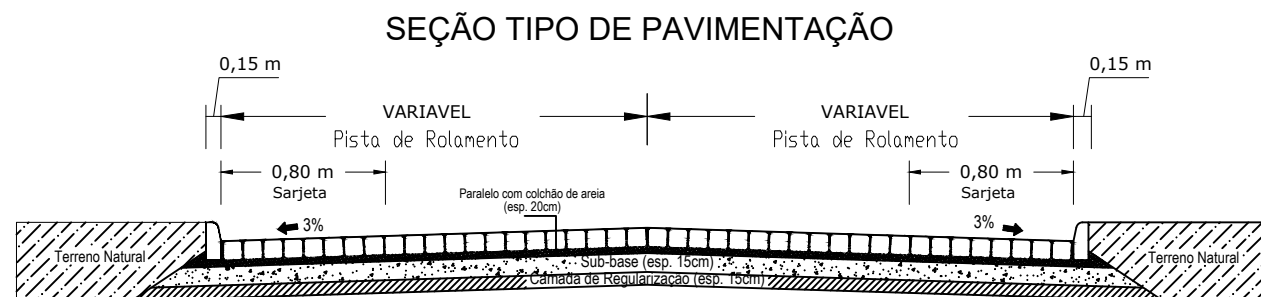

PROPRIETÁRIO:


ENGENHEIRO:

CONSTRUTOR:


PAVIMENTAÇÃO

PROJETO: PAVIMENTAÇÃO DE VIAS
CONTRATO:
ENDEREÇO: RUA 12 - GURINHEM - PB
PROPRIETÁRIO: PREFEITURA MUNICIPAL DE GURINHEM

	RESPONSÁVEL	RUBRICA
DESENHO	-	
CÓPIA	-	
VISTO	-	
PRANCHA	DESENHO/ESCALA	
	1/ 250	
	-/-	
	-/-	
	-/-	

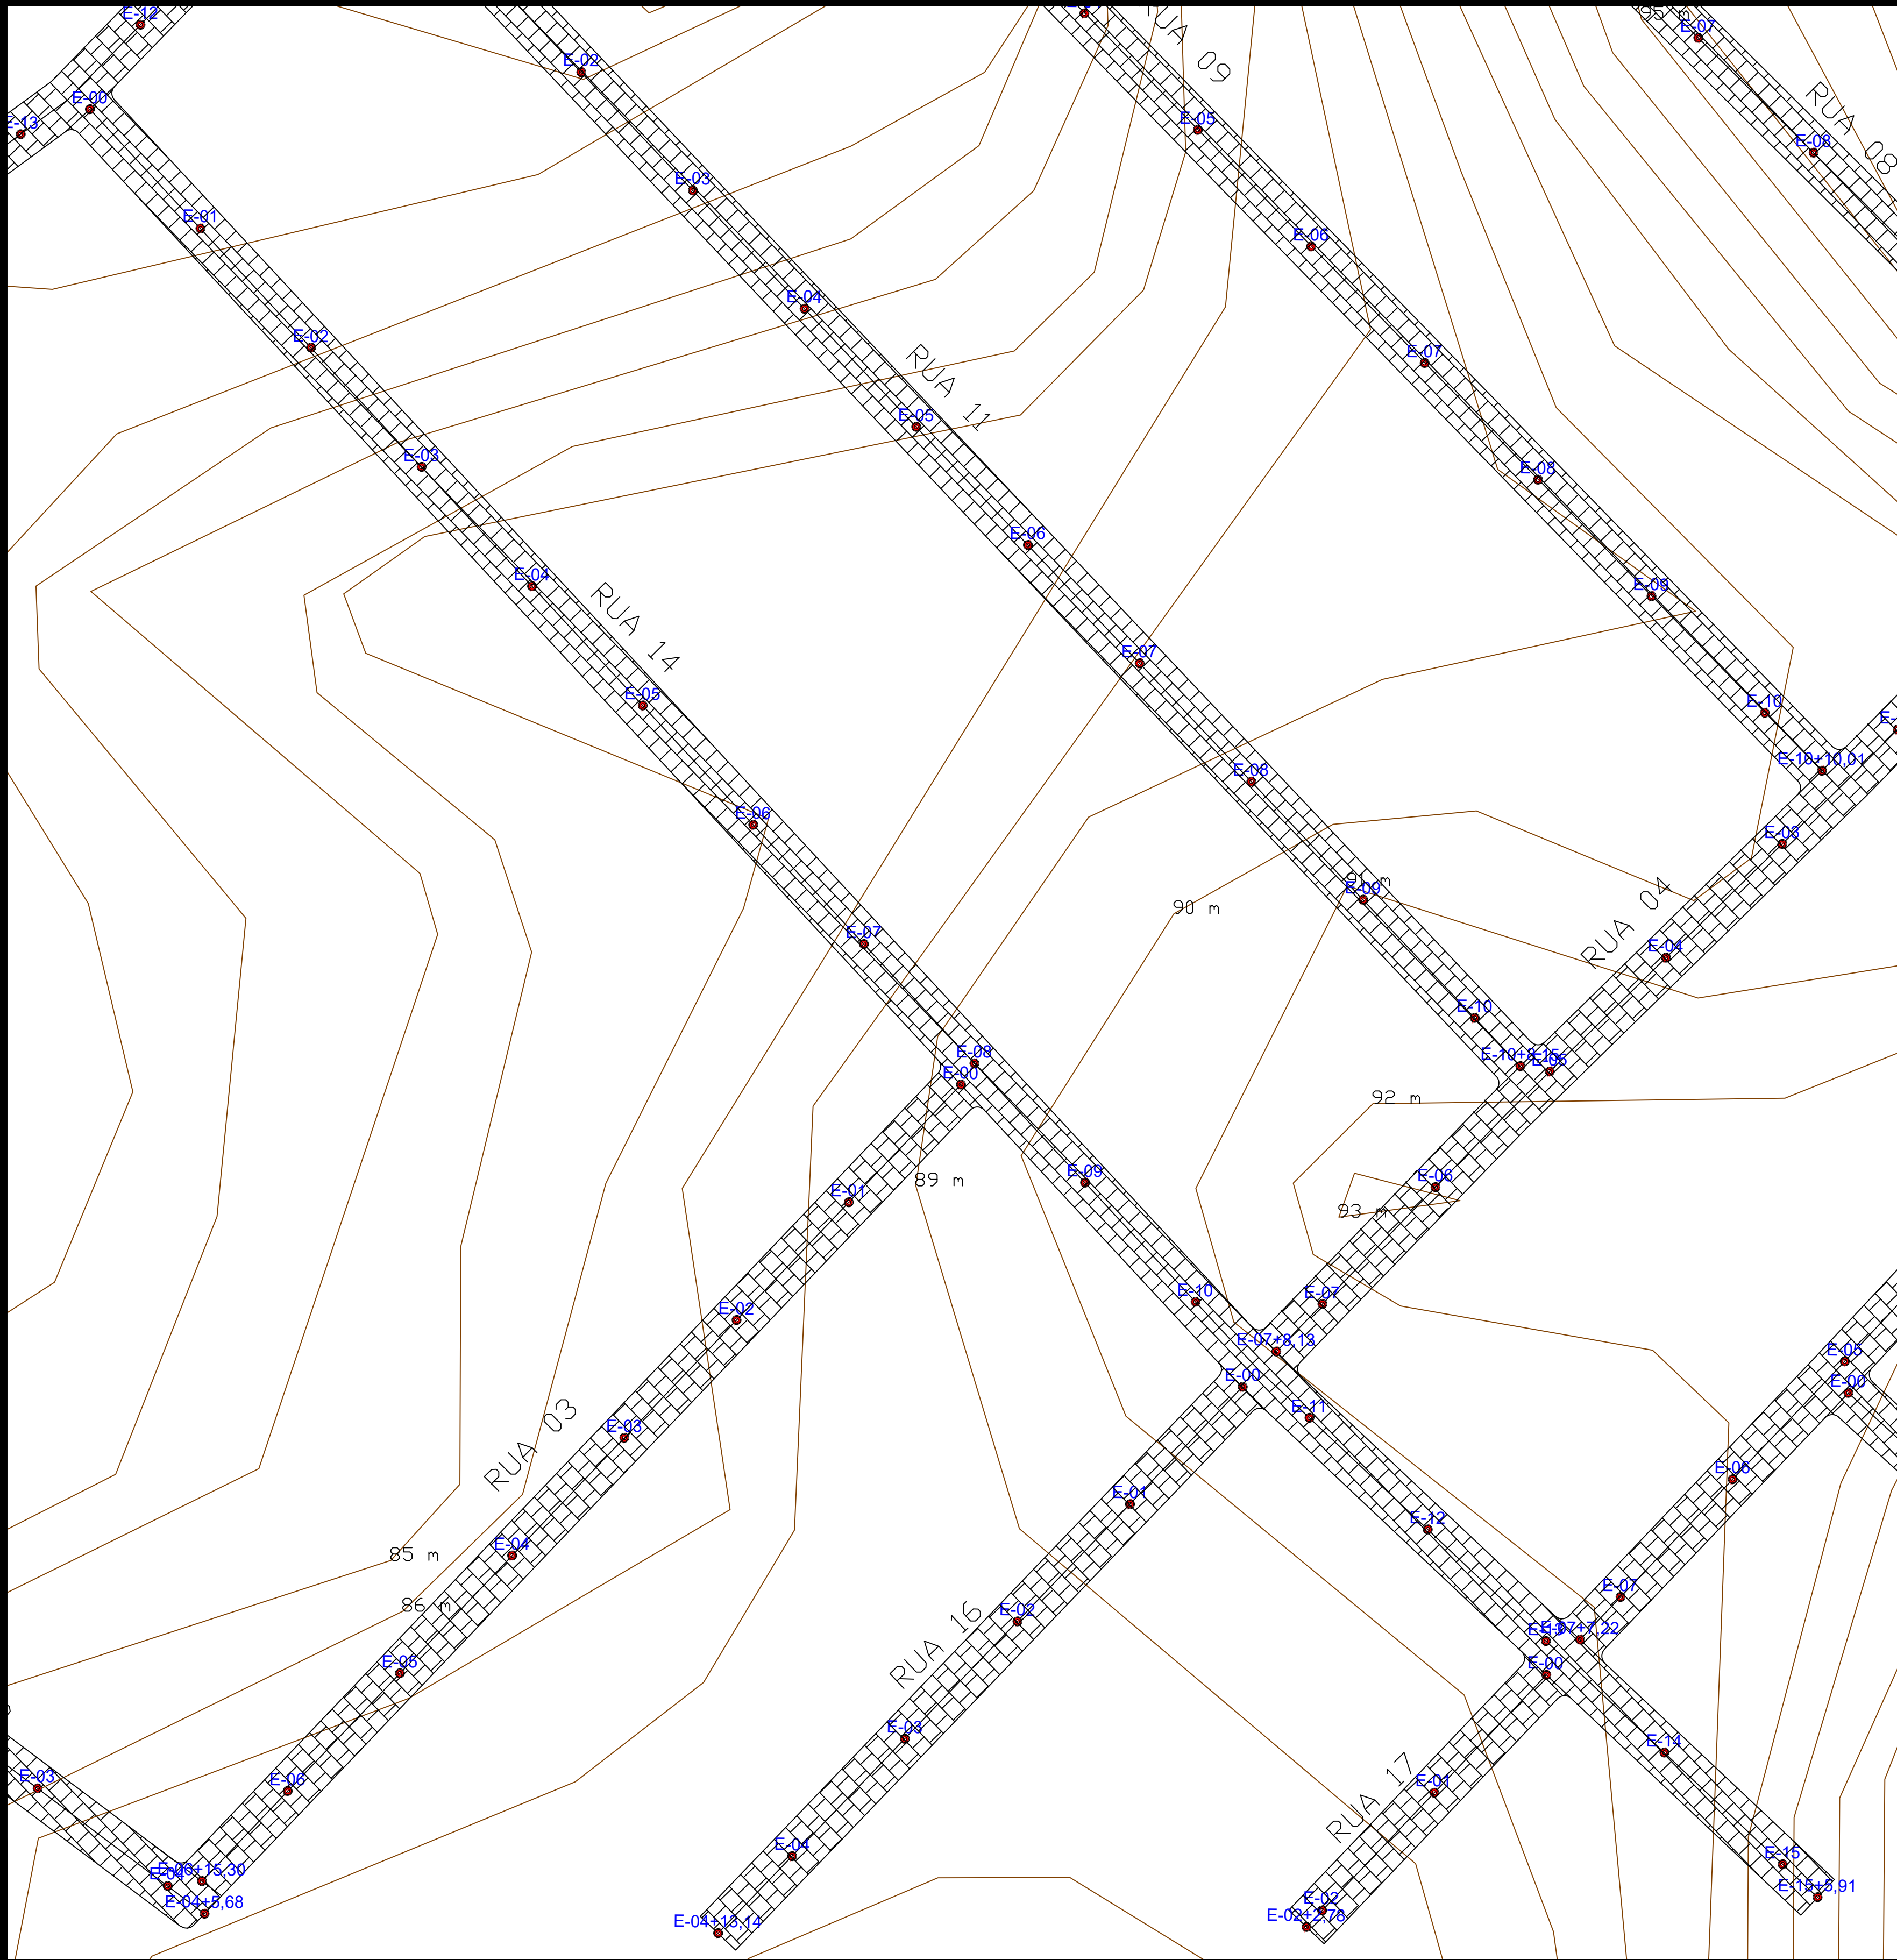


PLANTA DE LOCALIZAÇÃO
SEM ESCALA


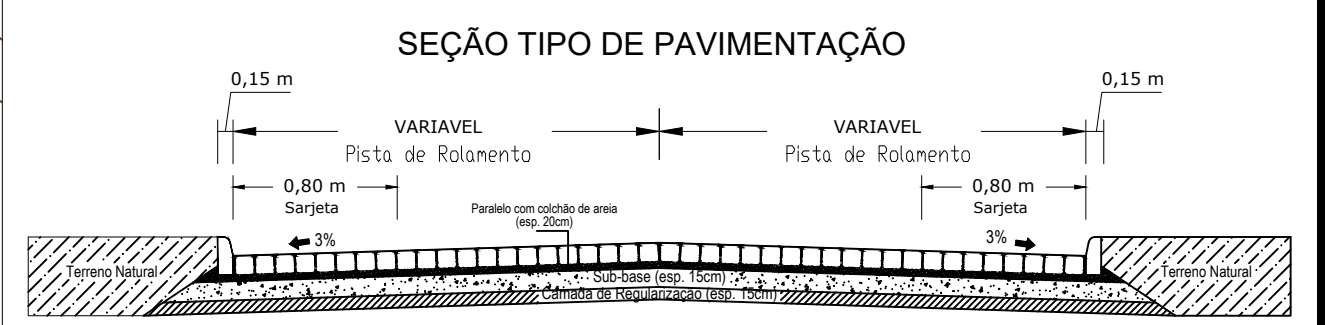


PROPRIETÁRIO: _____
ENGENHEIRO: _____
CONSTRUTOR: _____

PAVIMENTAÇÃO			
PROJETO:		PAVIMENTAÇÃO DE VIAS	
CONTRATO:			
ENDEREÇO:		RUA 14 - GURINHEM - PB	
PROPRIETÁRIO:		PREFEITURA MUNICIPAL DE GURINHEM	
	RESPONSÁVEL	RUBRICA	
DESENHO	-		
CÓPIA	-		
VISTO	-		
PRANCHA	DESENHO/ESCALA		
01/02	1/ 1.000		
	-/-		
	-/-		
	-/-		

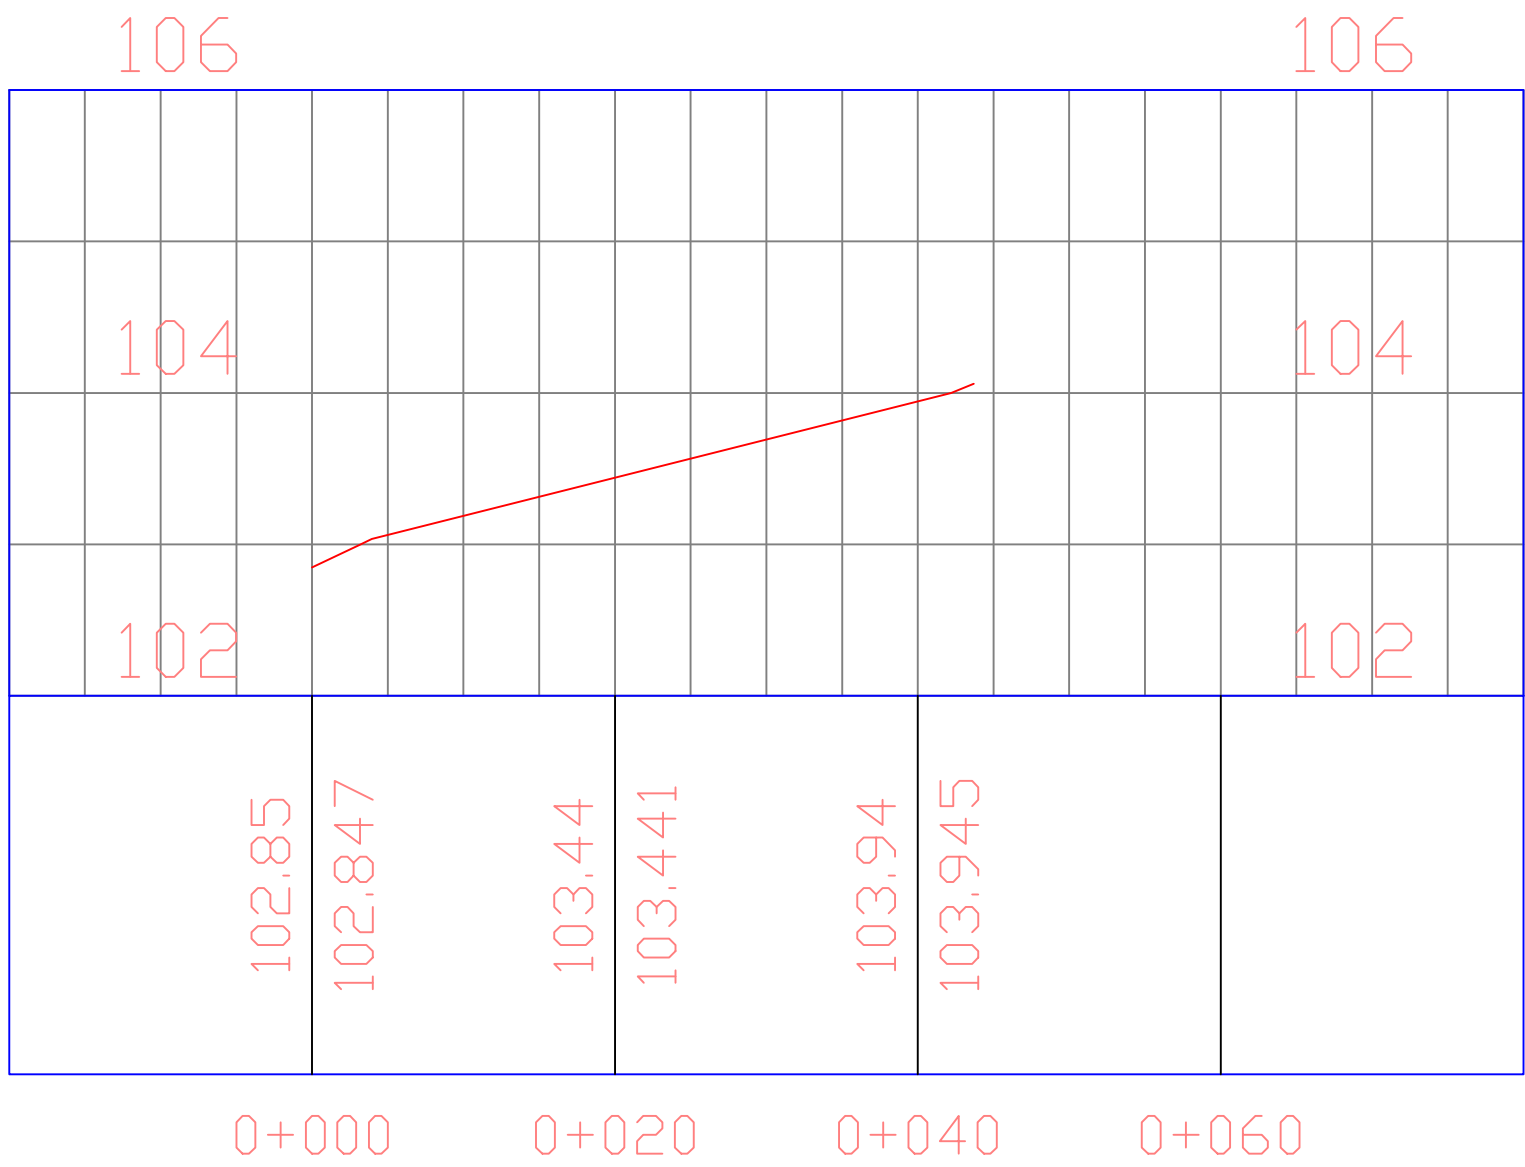

PLANTA DE LOCALIZAÇÃO
SEM ESCALA

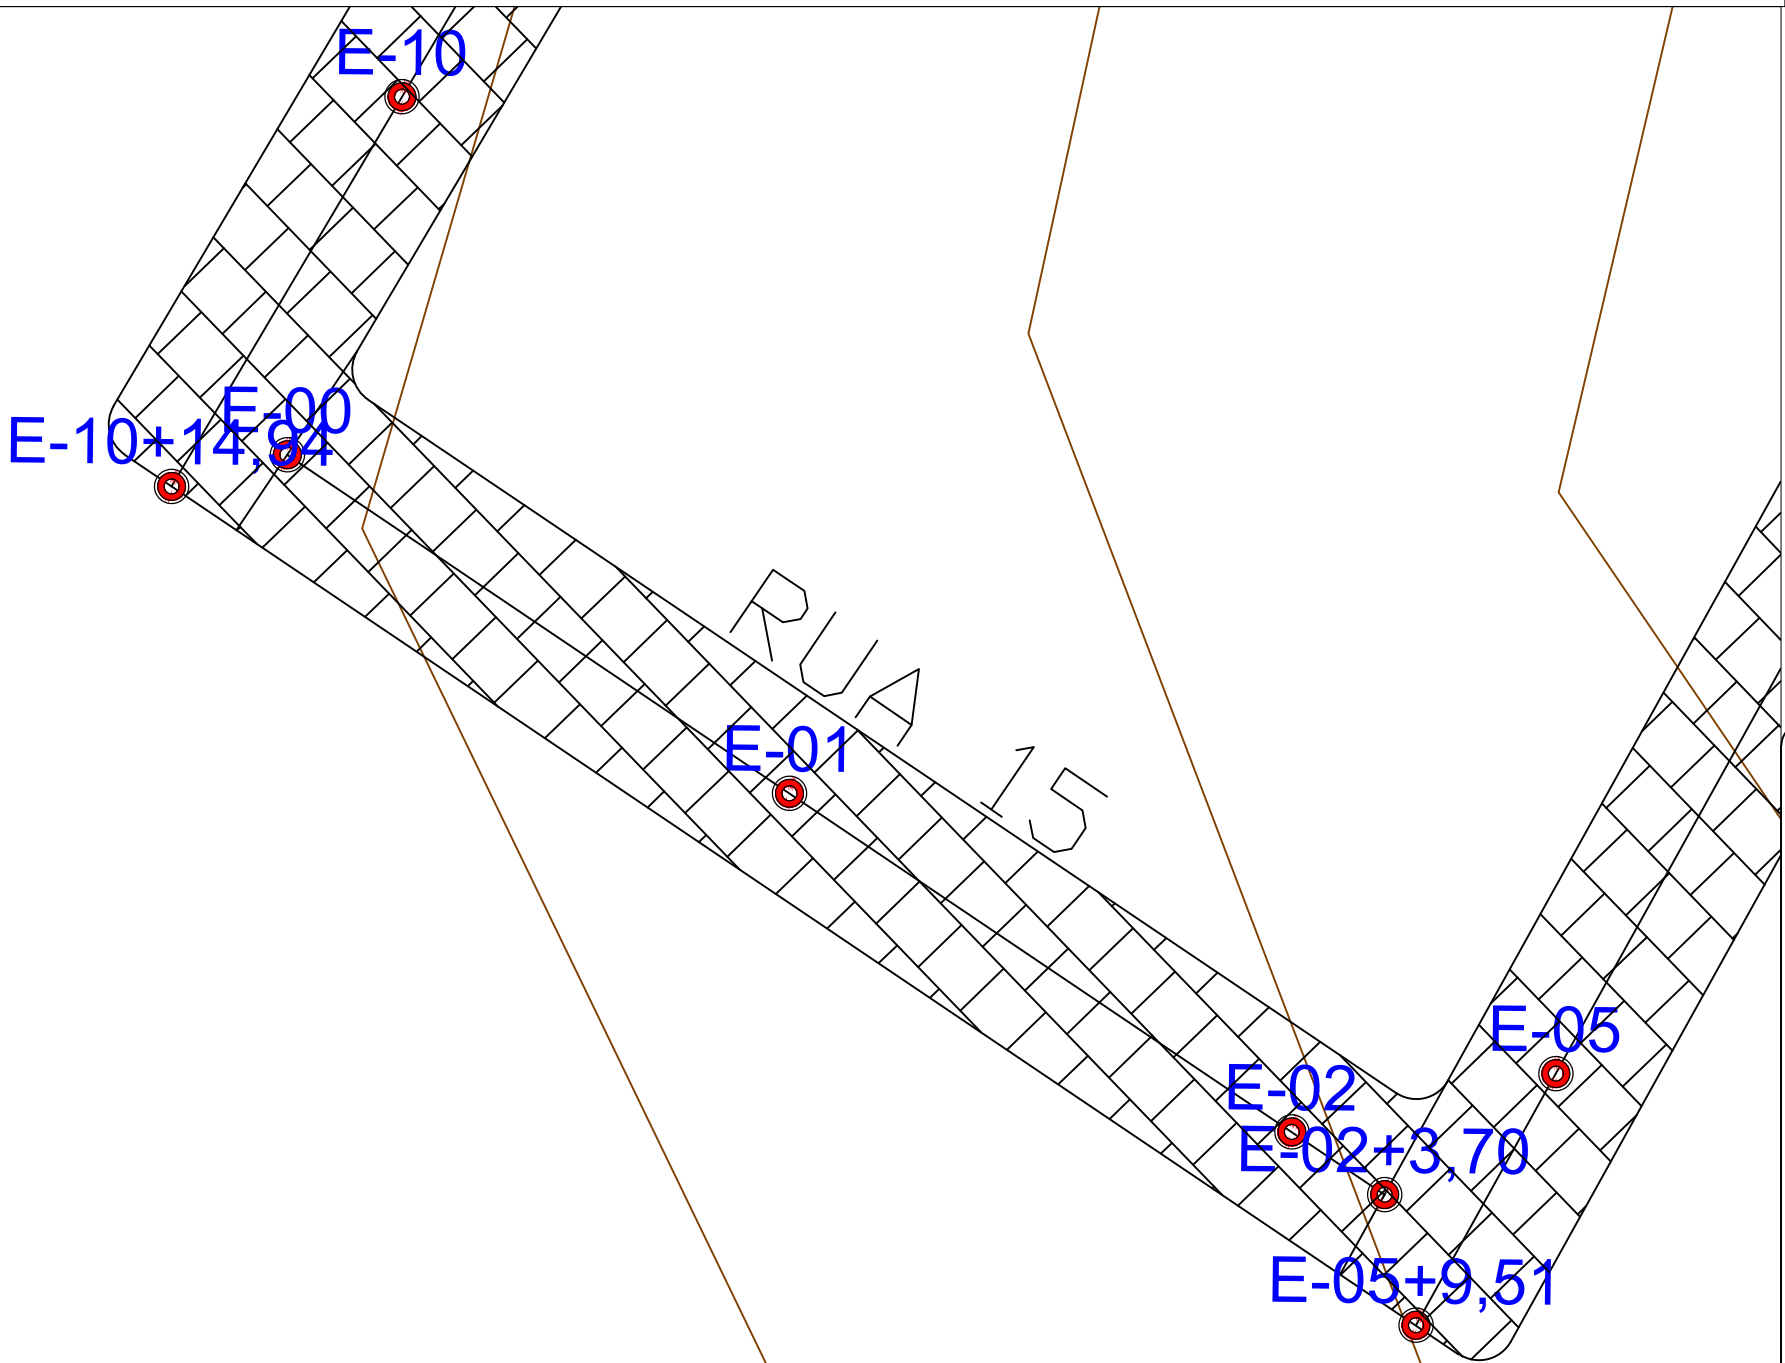
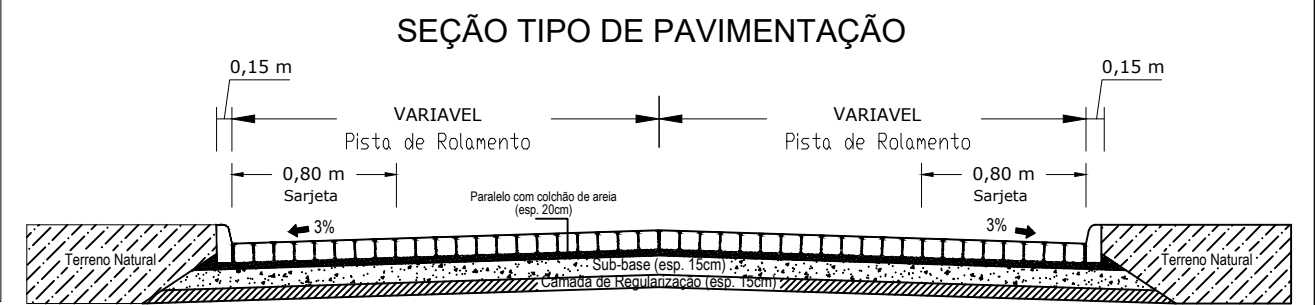


PROPRIETÁRIO: _____


ENGENHEIRO: _____

CONSTRUTOR: _____

PAVIMENTAÇÃO			
PROJETO:		PAVIMENTAÇÃO DE VIAS	
CONTRATO:			
ENDEREÇO:		RUA 15 - GURINHEM - PB	
PROPRIETÁRIO:		PREFEITURA MUNICIPAL DE GURINHEM	
	RESPONSÁVEL	RUBRICA	
DESENHO	-		
CÓPIA	-		
VISTO	-		
PRANCHA	DESENHO/ESCALA		
01/ 01	1/ 250		
	-/-		
	-/-		
	-/-		

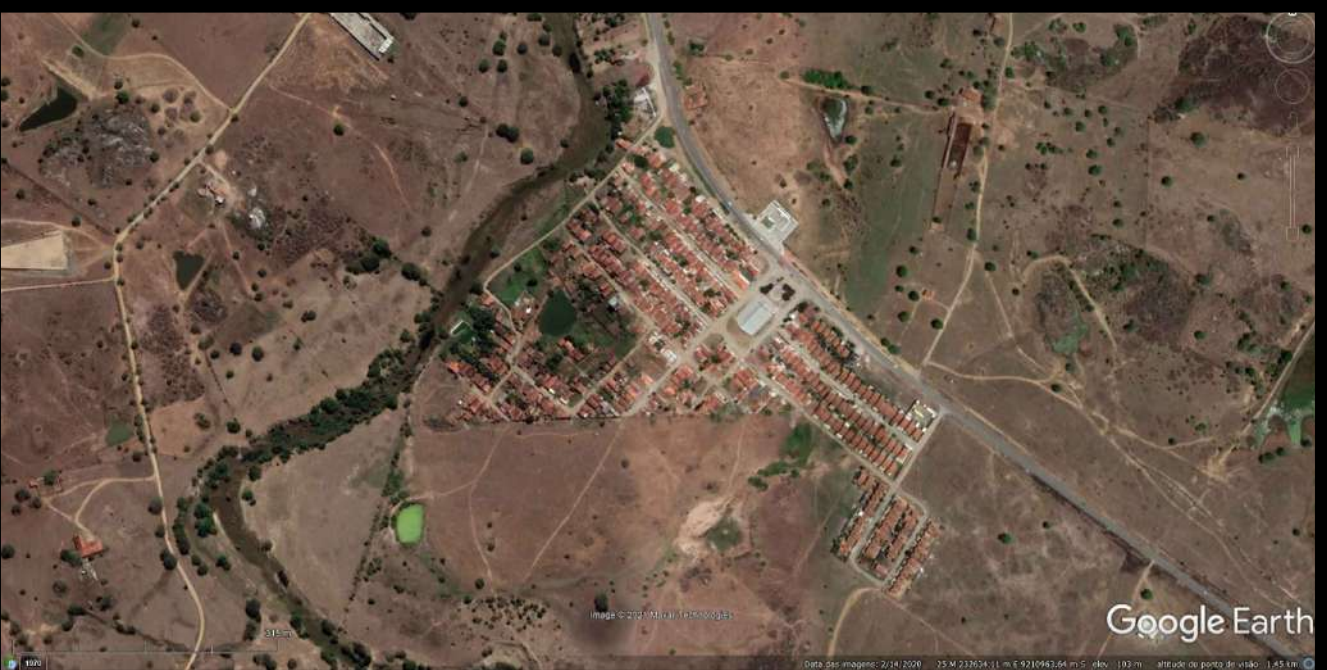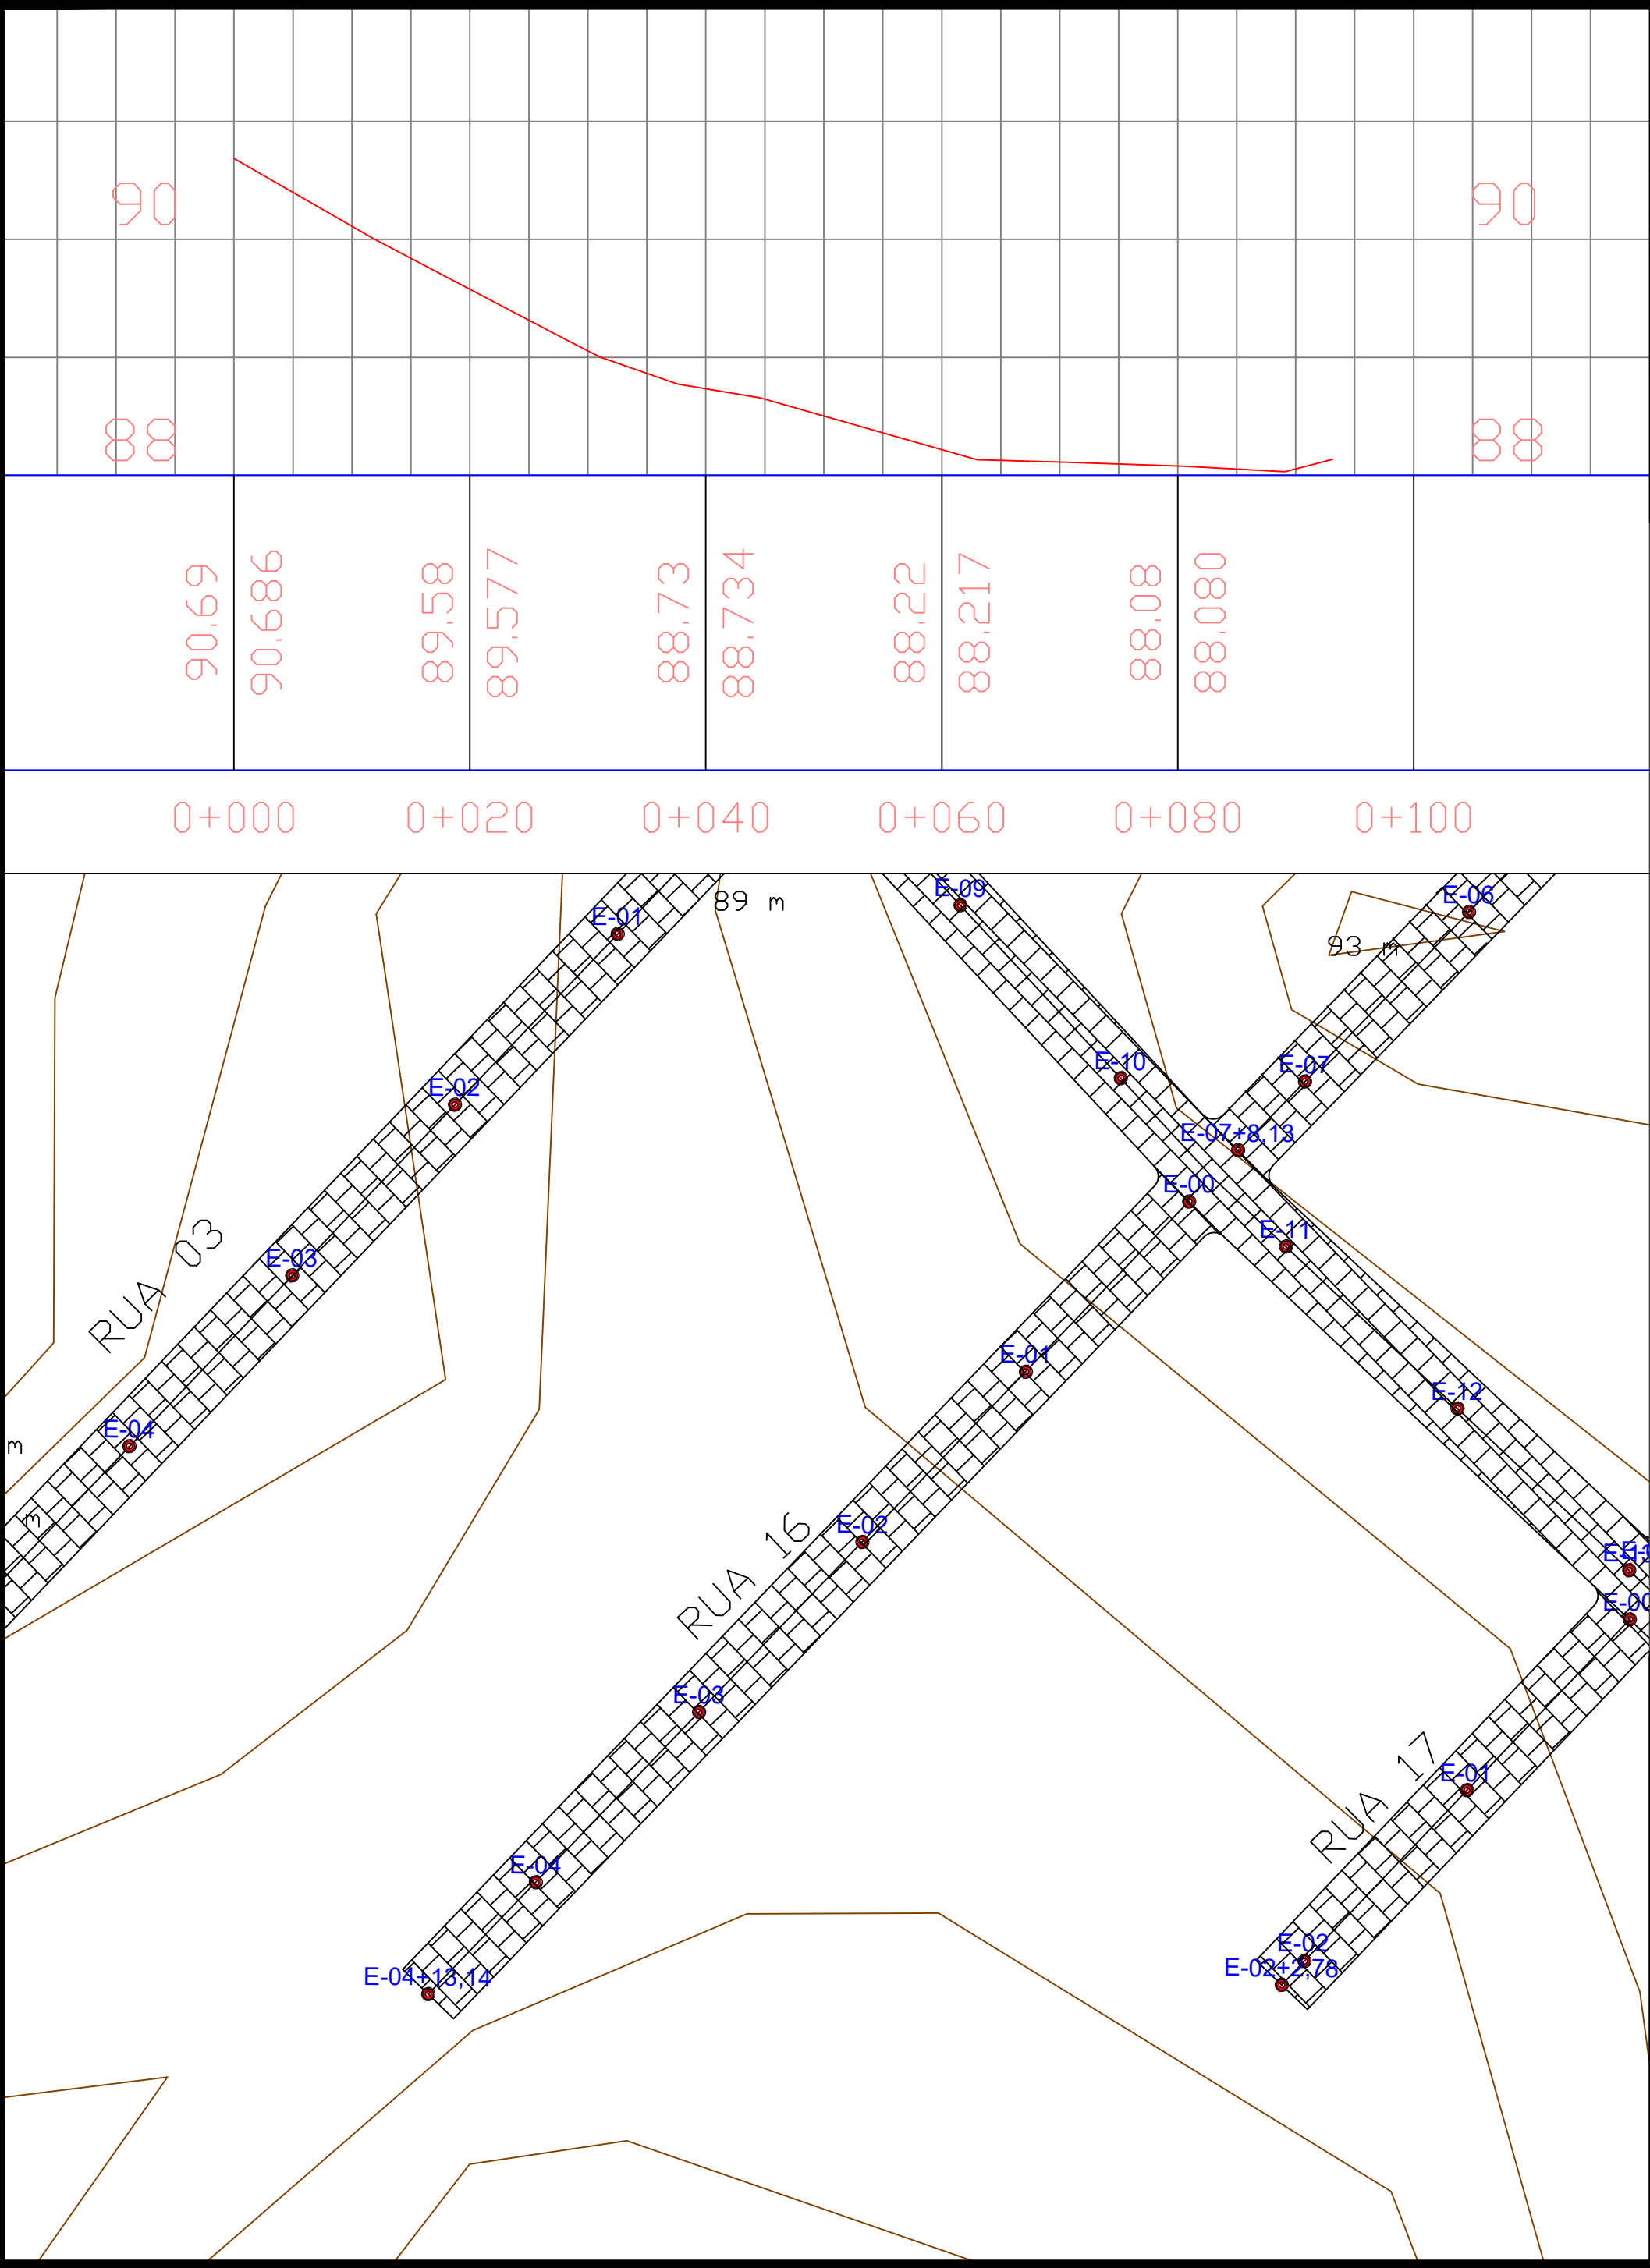

PLANTA DE LOCALIZAÇÃO
SEM ESCALA

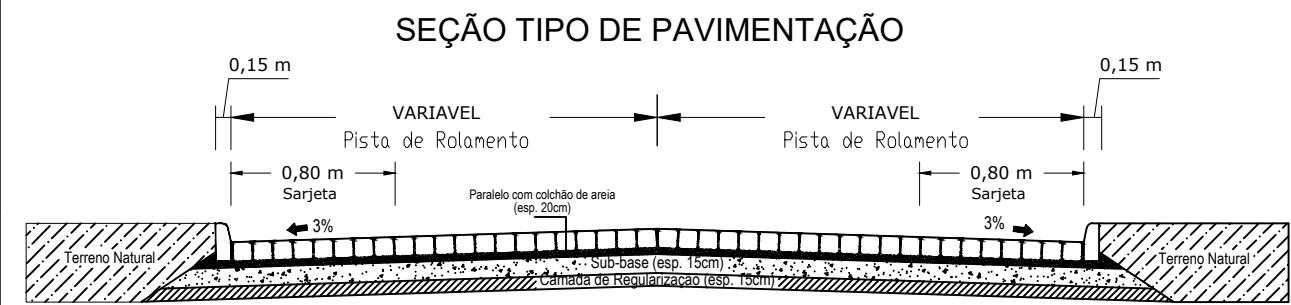

PROPRIETÁRIO: _____

ENGENHEIRO: _____

CONSTRUTOR: _____

PAVIMENTAÇÃO

PROJETO: PAVIMENTAÇÃO DE VIAS

CONTRATO: _____


ENDEREÇO: RUA 14 - GURINHEM - PB

PROPRIETÁRIO: PREFEITURA MUNICIPAL DE GURINHEM


	RESPONSÁVEL	RUBRICA
DESENHO	-	
CÓPIA	-	
VISTO	-	
PRANCHA	DESENHO/ESCALA	

01/01

1/ 1.000
-/-
-/-
-/-

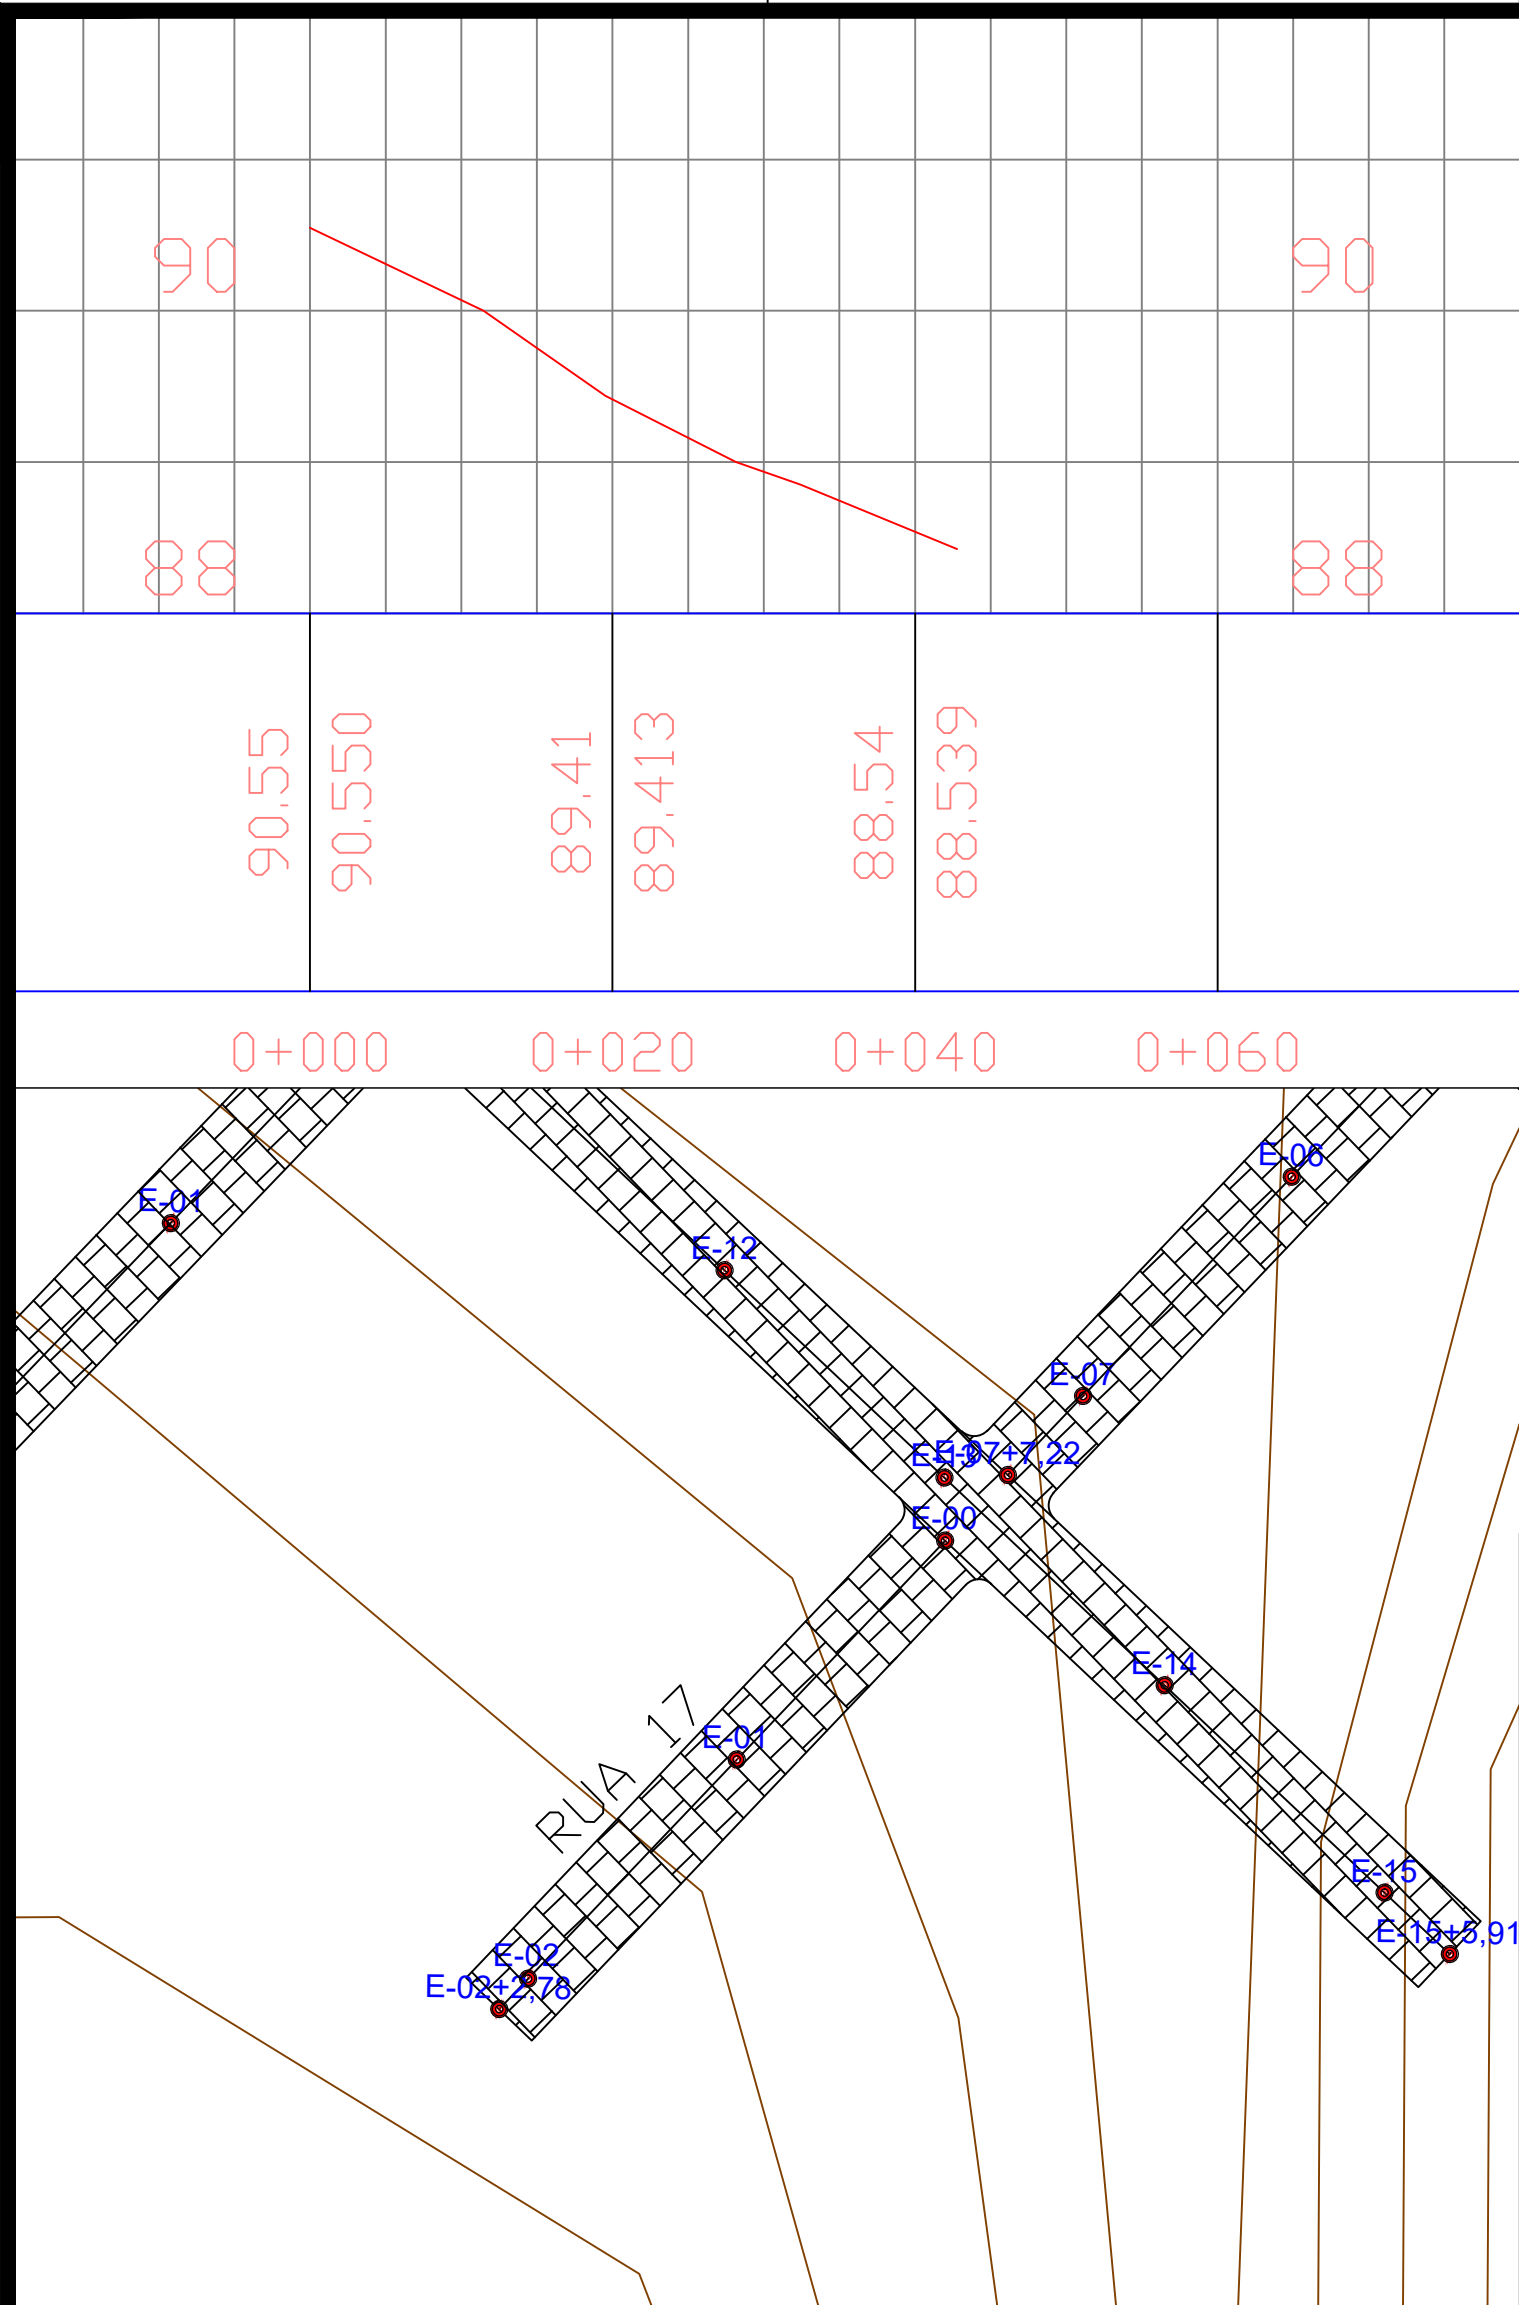

PLANTA DE LOCALIZAÇÃO SEM ESCALA

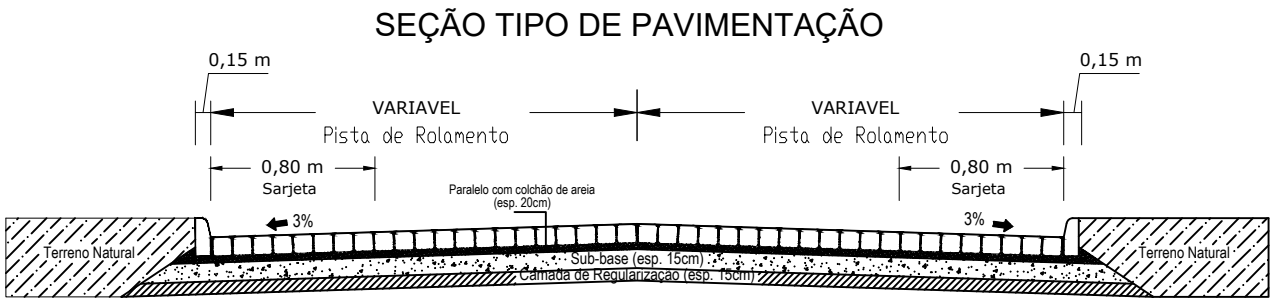

PROPRIETÁRIO:



ENGENHEIRO:

CONSTRUTOR:


PAVIMENTAÇÃO

PROJETO: PAVIMENTAÇÃO DE VIAS
CONTRATO:
ENDEREÇO: RUA 17 - GURINHEM - PB
PROPRIETÁRIO: PREFEITURA MUNICIPAL DE GURINHEM

	RESPONSÁVEL	RUBRICA	
DESENHO	-		
CÓPIA	-		
VISTO	-		
PRANCHA	DESENHO/ESCALA		
01/01	1/ 1.000		
	-/ -		
	-/ -		
	-/ -		

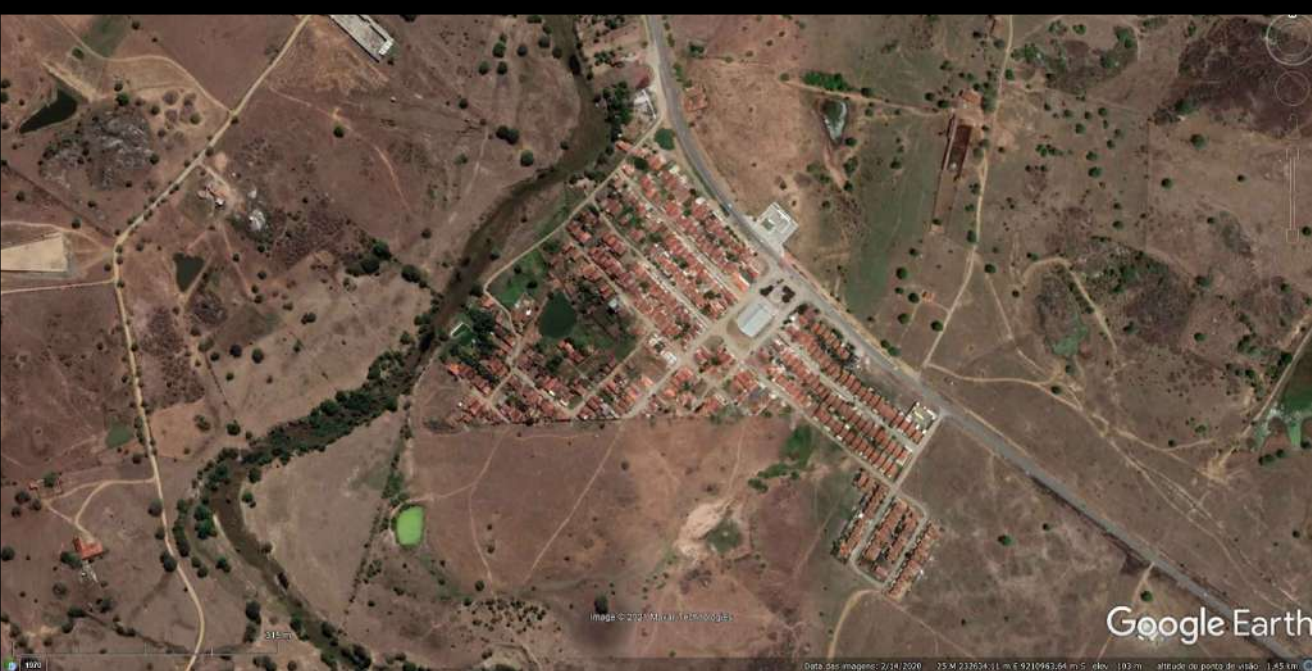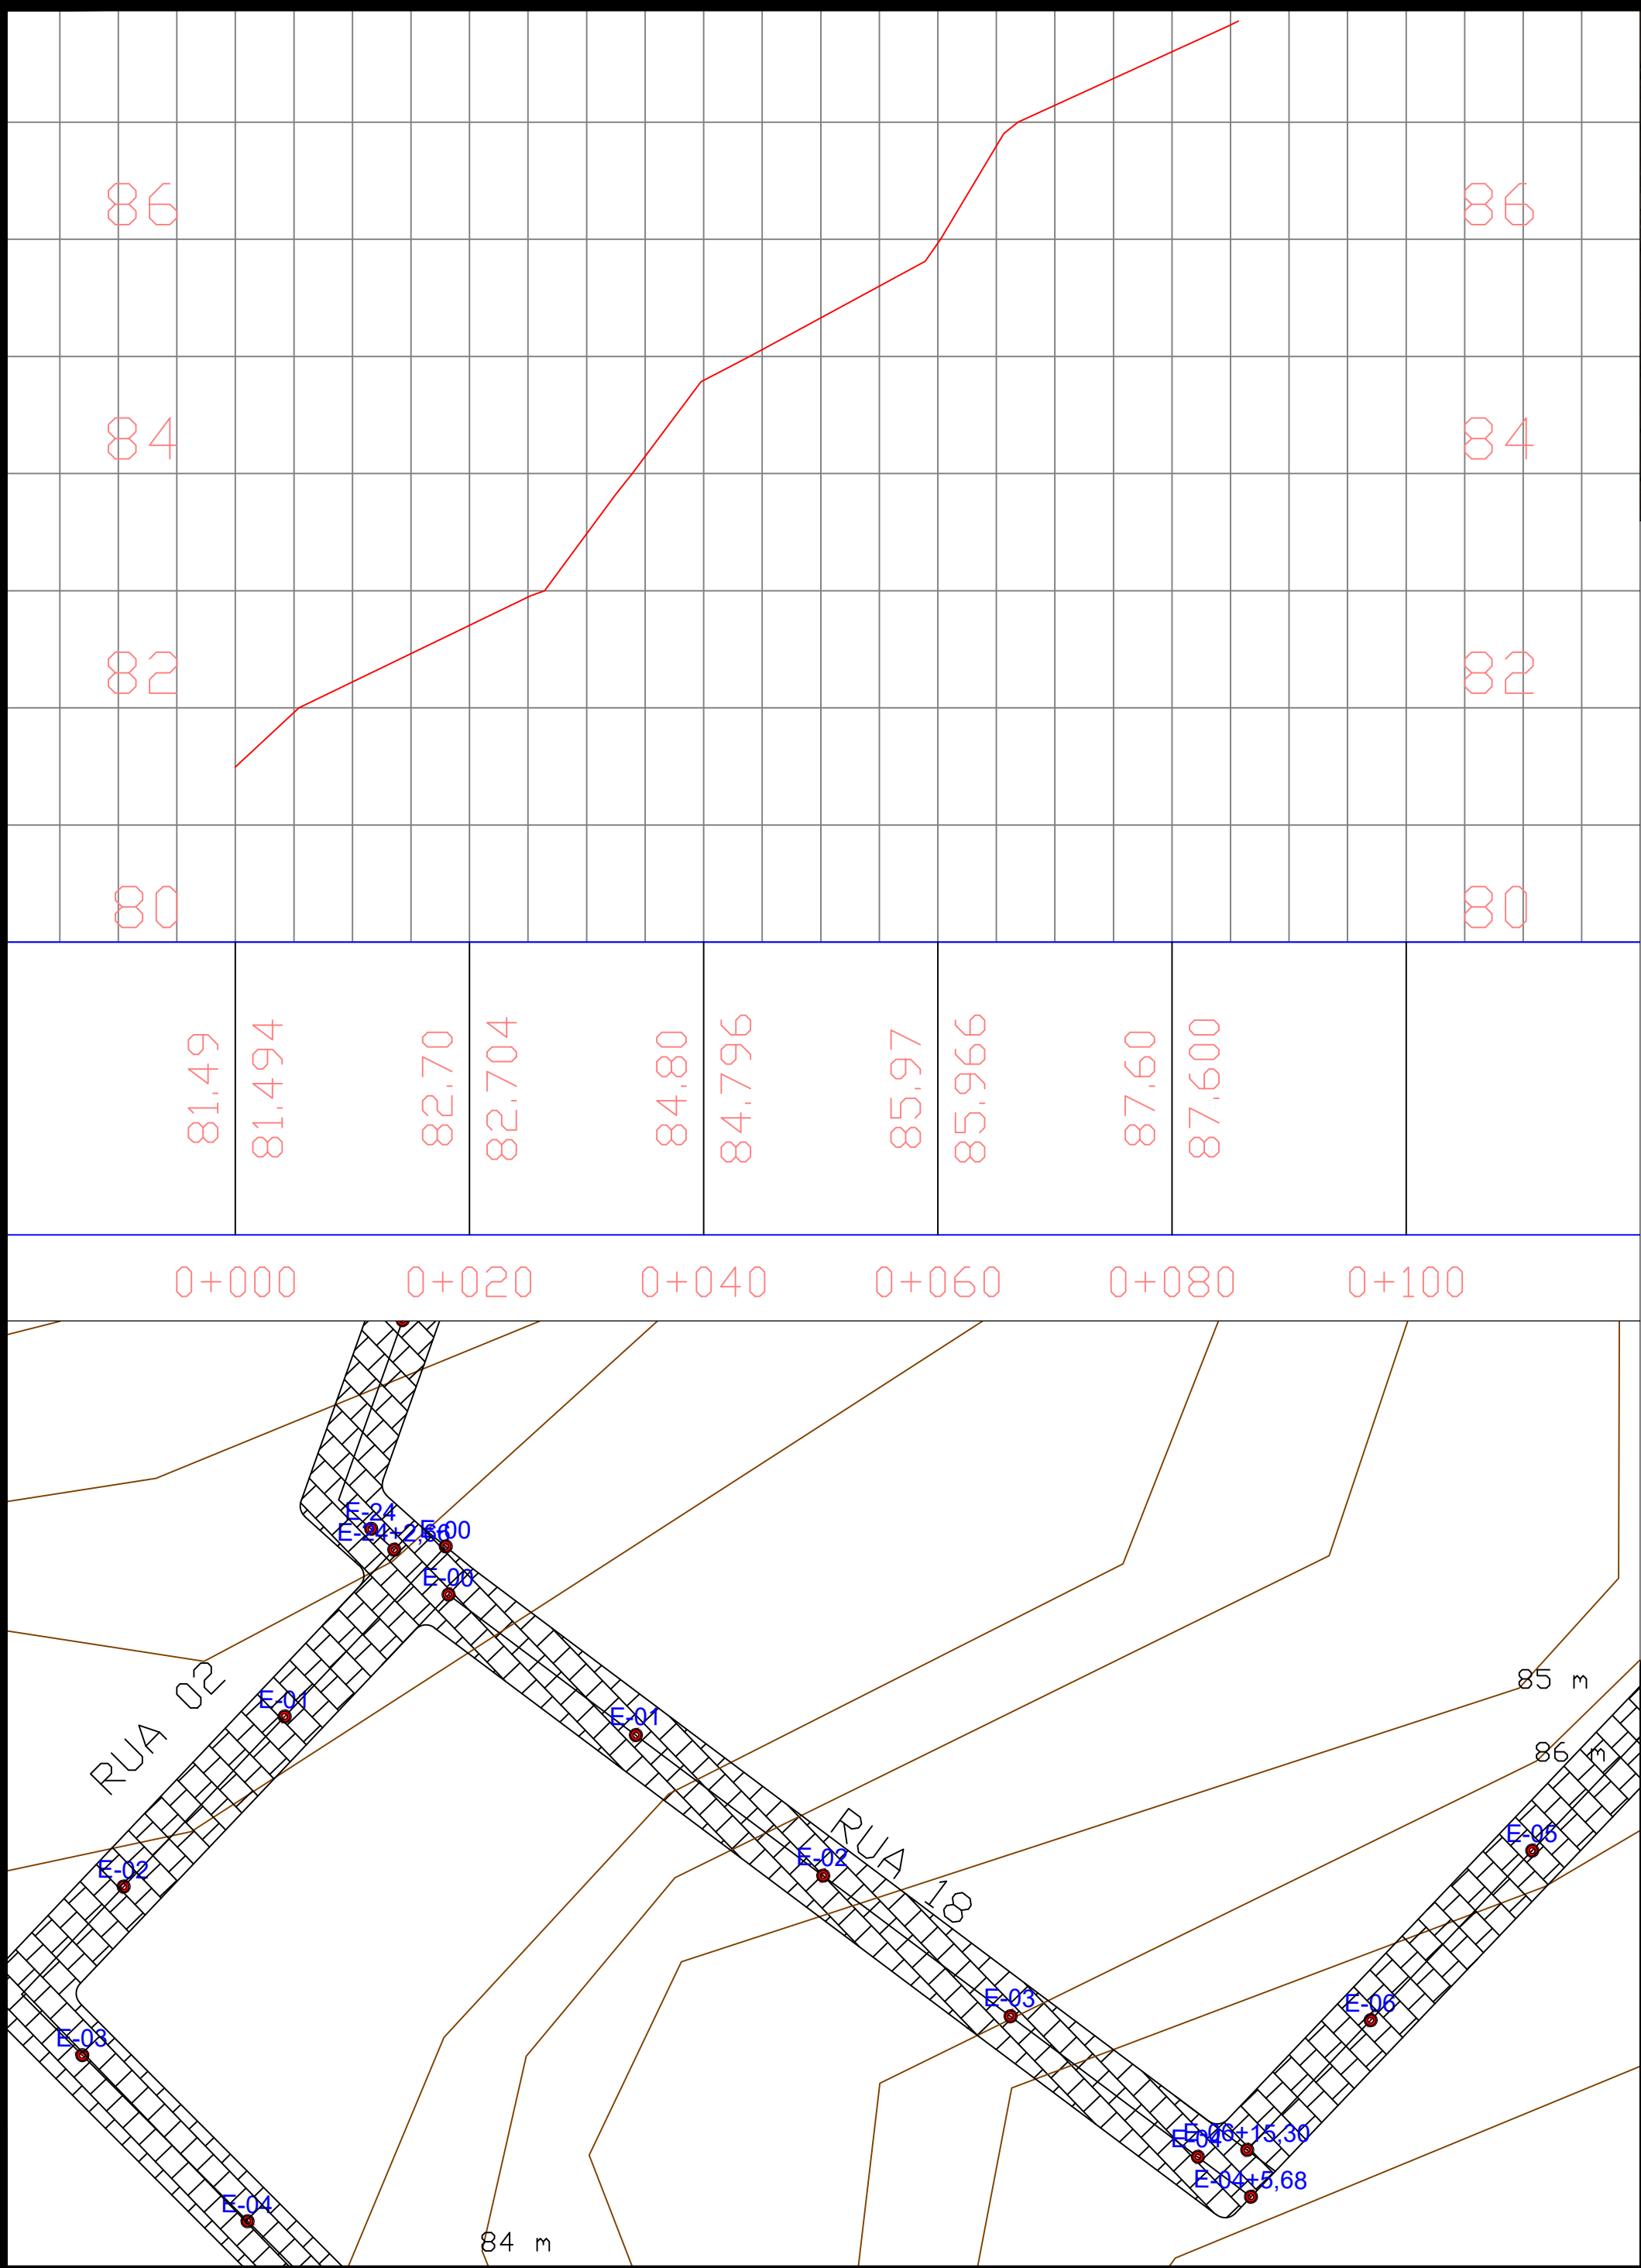

PLANTA DE LOCALIZAÇÃO SEM ESCALA

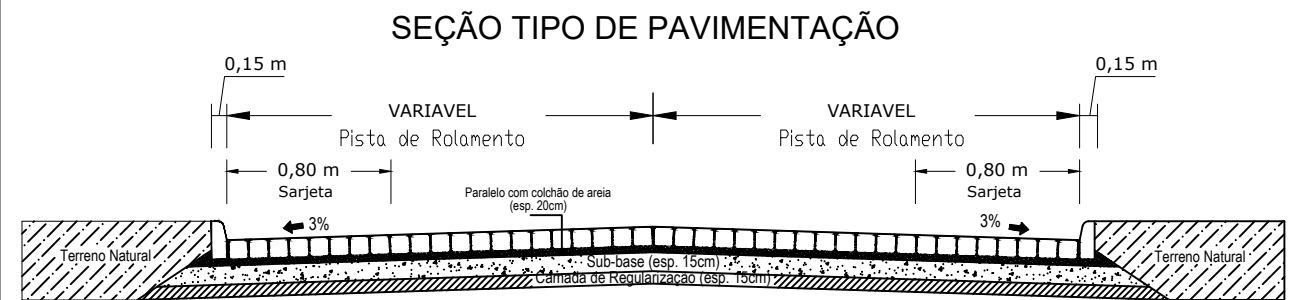


PROPRIETÁRIO: _____

ENGENHEIRO: _____

CONSTRUTOR: _____

PAVIMENTAÇÃO			
PROJETO:		PAVIMENTAÇÃO DE VIAS	
CONTRATO:			
ENDEREÇO:		RUA 18 - GURINHEM - PB	
PROPRIETÁRIO:		PREFEITURA MUNICIPAL DE GURINHEM	
	RESPONSÁVEL	RUBRICA	
DESENHO	-		
CÓPIA	-		
VISTO	-		
PRANCHA	DESENHO/ESCALA		
01/ 01	1/ 1.000		
	-/-		
	-/-		
	-/-		

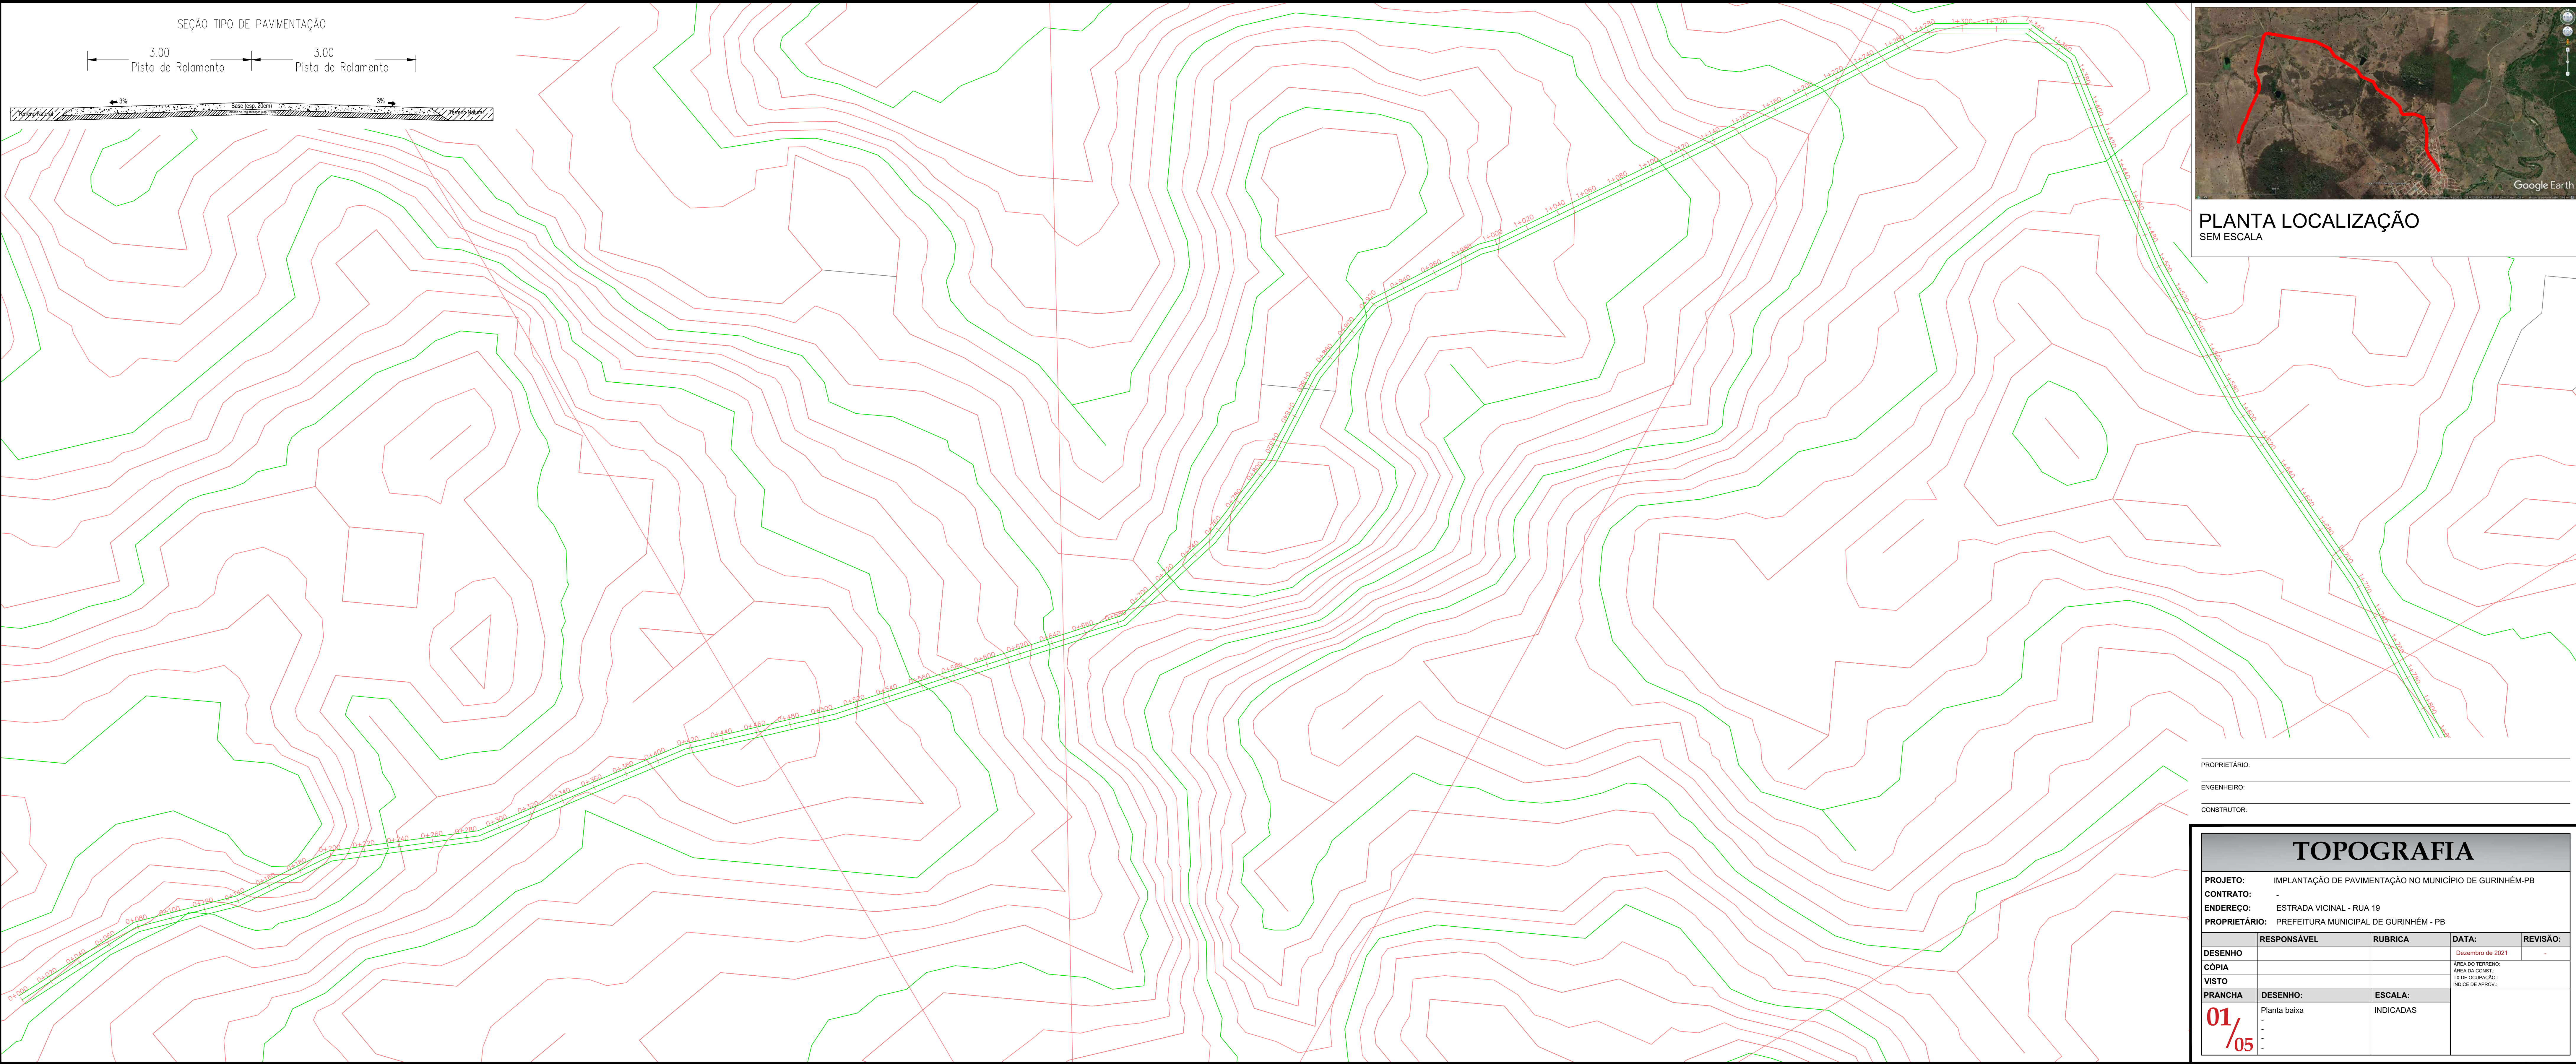

SEÇÃO TIPO DE PAVIMENTAÇÃO

3.00 3.00
Pista de Rolamento Pista de Rolamento




PLANTA LOCALIZAÇÃO
SEM ESCALA

PROPRIETÁRIO:
ENGENHEIRO:
CONSTRUTOR:

TOPOGRAFIA


PROJETO:	IMPLANTAÇÃO DE PAVIMENTAÇÃO NO MUNICÍPIO DE GURINHÊM-PB			
CONTRATO:	-			
ENDEREÇO:	ESTRADA VICINAL - RUA 19			
PROPRIETÁRIO:	PREFEITURA MUNICIPAL DE GURINHÊM - PB			
	RESPONSÁVEL	RUBRICA	DATA:	REVISÃO:
DESENHO			Dezembro de 2021	-
CÓPIA			ÁREA DO TERRENO:	
VISTO			ÁREA DA CONST.:	
PRANCHA	DESENHO:	ESCALA:		
01/05	Planta baixa	INDICADAS		
-	-	-		
-	-	-		

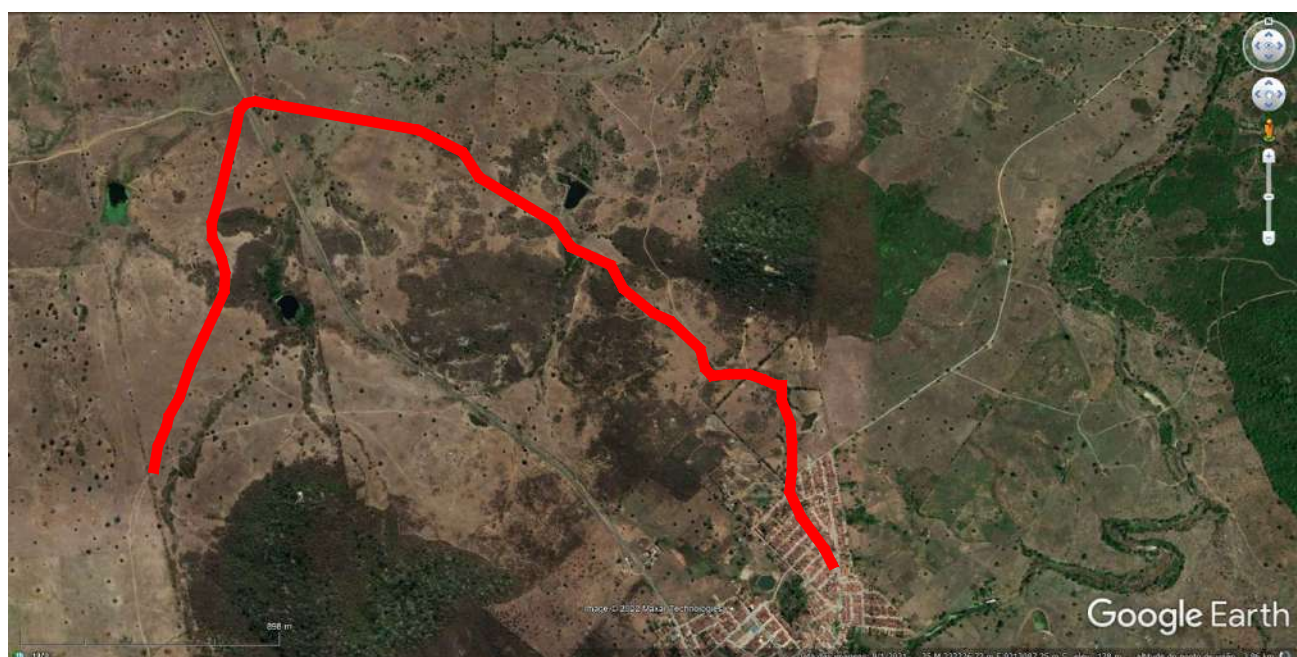

PLANTA LOCALIZAÇÃO

SEM ESCALA

SEM ESCALA

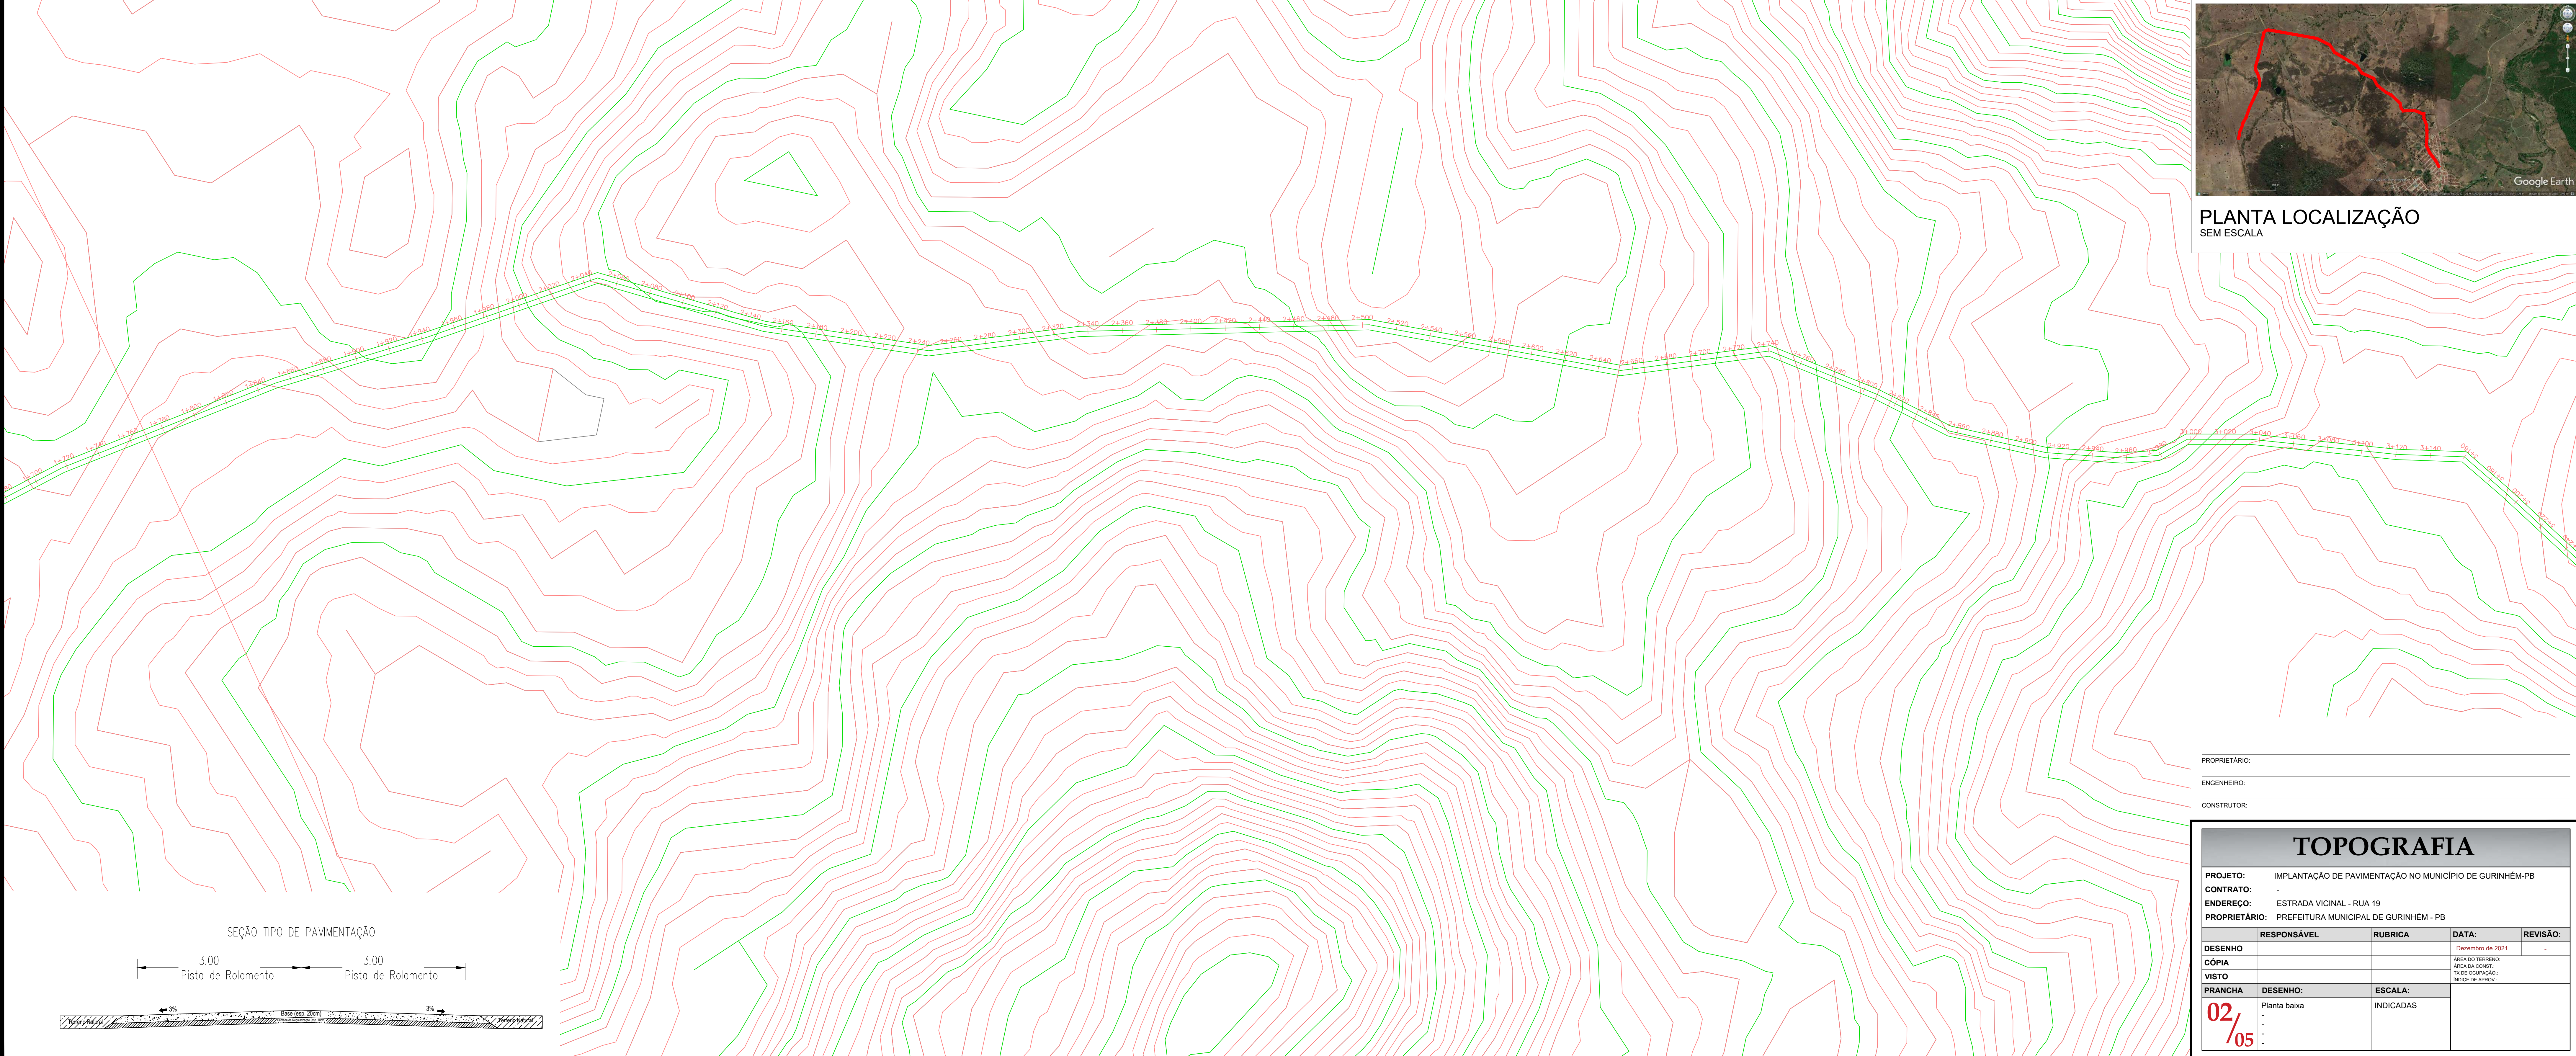

PROPRIETÁRIO

ENGENHEIRO

CONSTRUTOR

TOPOGRAFIA



PROJETO: IMPLANTACÃO DE PAVIMENTAÇÃO NO MUNICÍPIO DE GURINHÉM-PE

CONTRATO:

ENDEREÇO: ESTRADA VICINAL - RUA 19

PROPRIETÁRIO: PREFEITURA MUNICIPAL DE GURINHÉM - PE

	RESPONSÁVEL	RUBRICA	DATA:	REVISÃO:
DESENHO			Dezembro de 2021	-
CÓPIA			ÁREA DO TERRENO:	
VISTO			ÁREA DA CONDIÇÃO:	
			TX. DE OCUPAÇÃO:	
			ÍNDICE DE APROV.:	
PRANCHA	DESENHO:	ESCALA:		
02/05	Planta baixa - - -	INDICADAS		

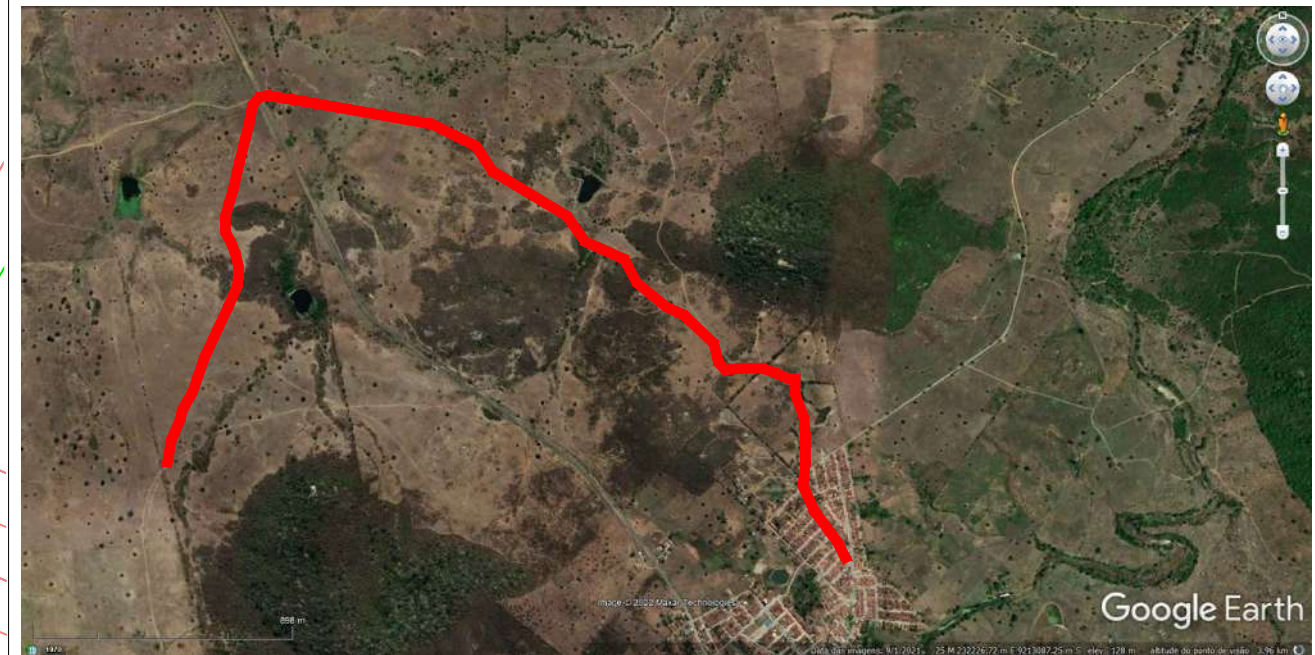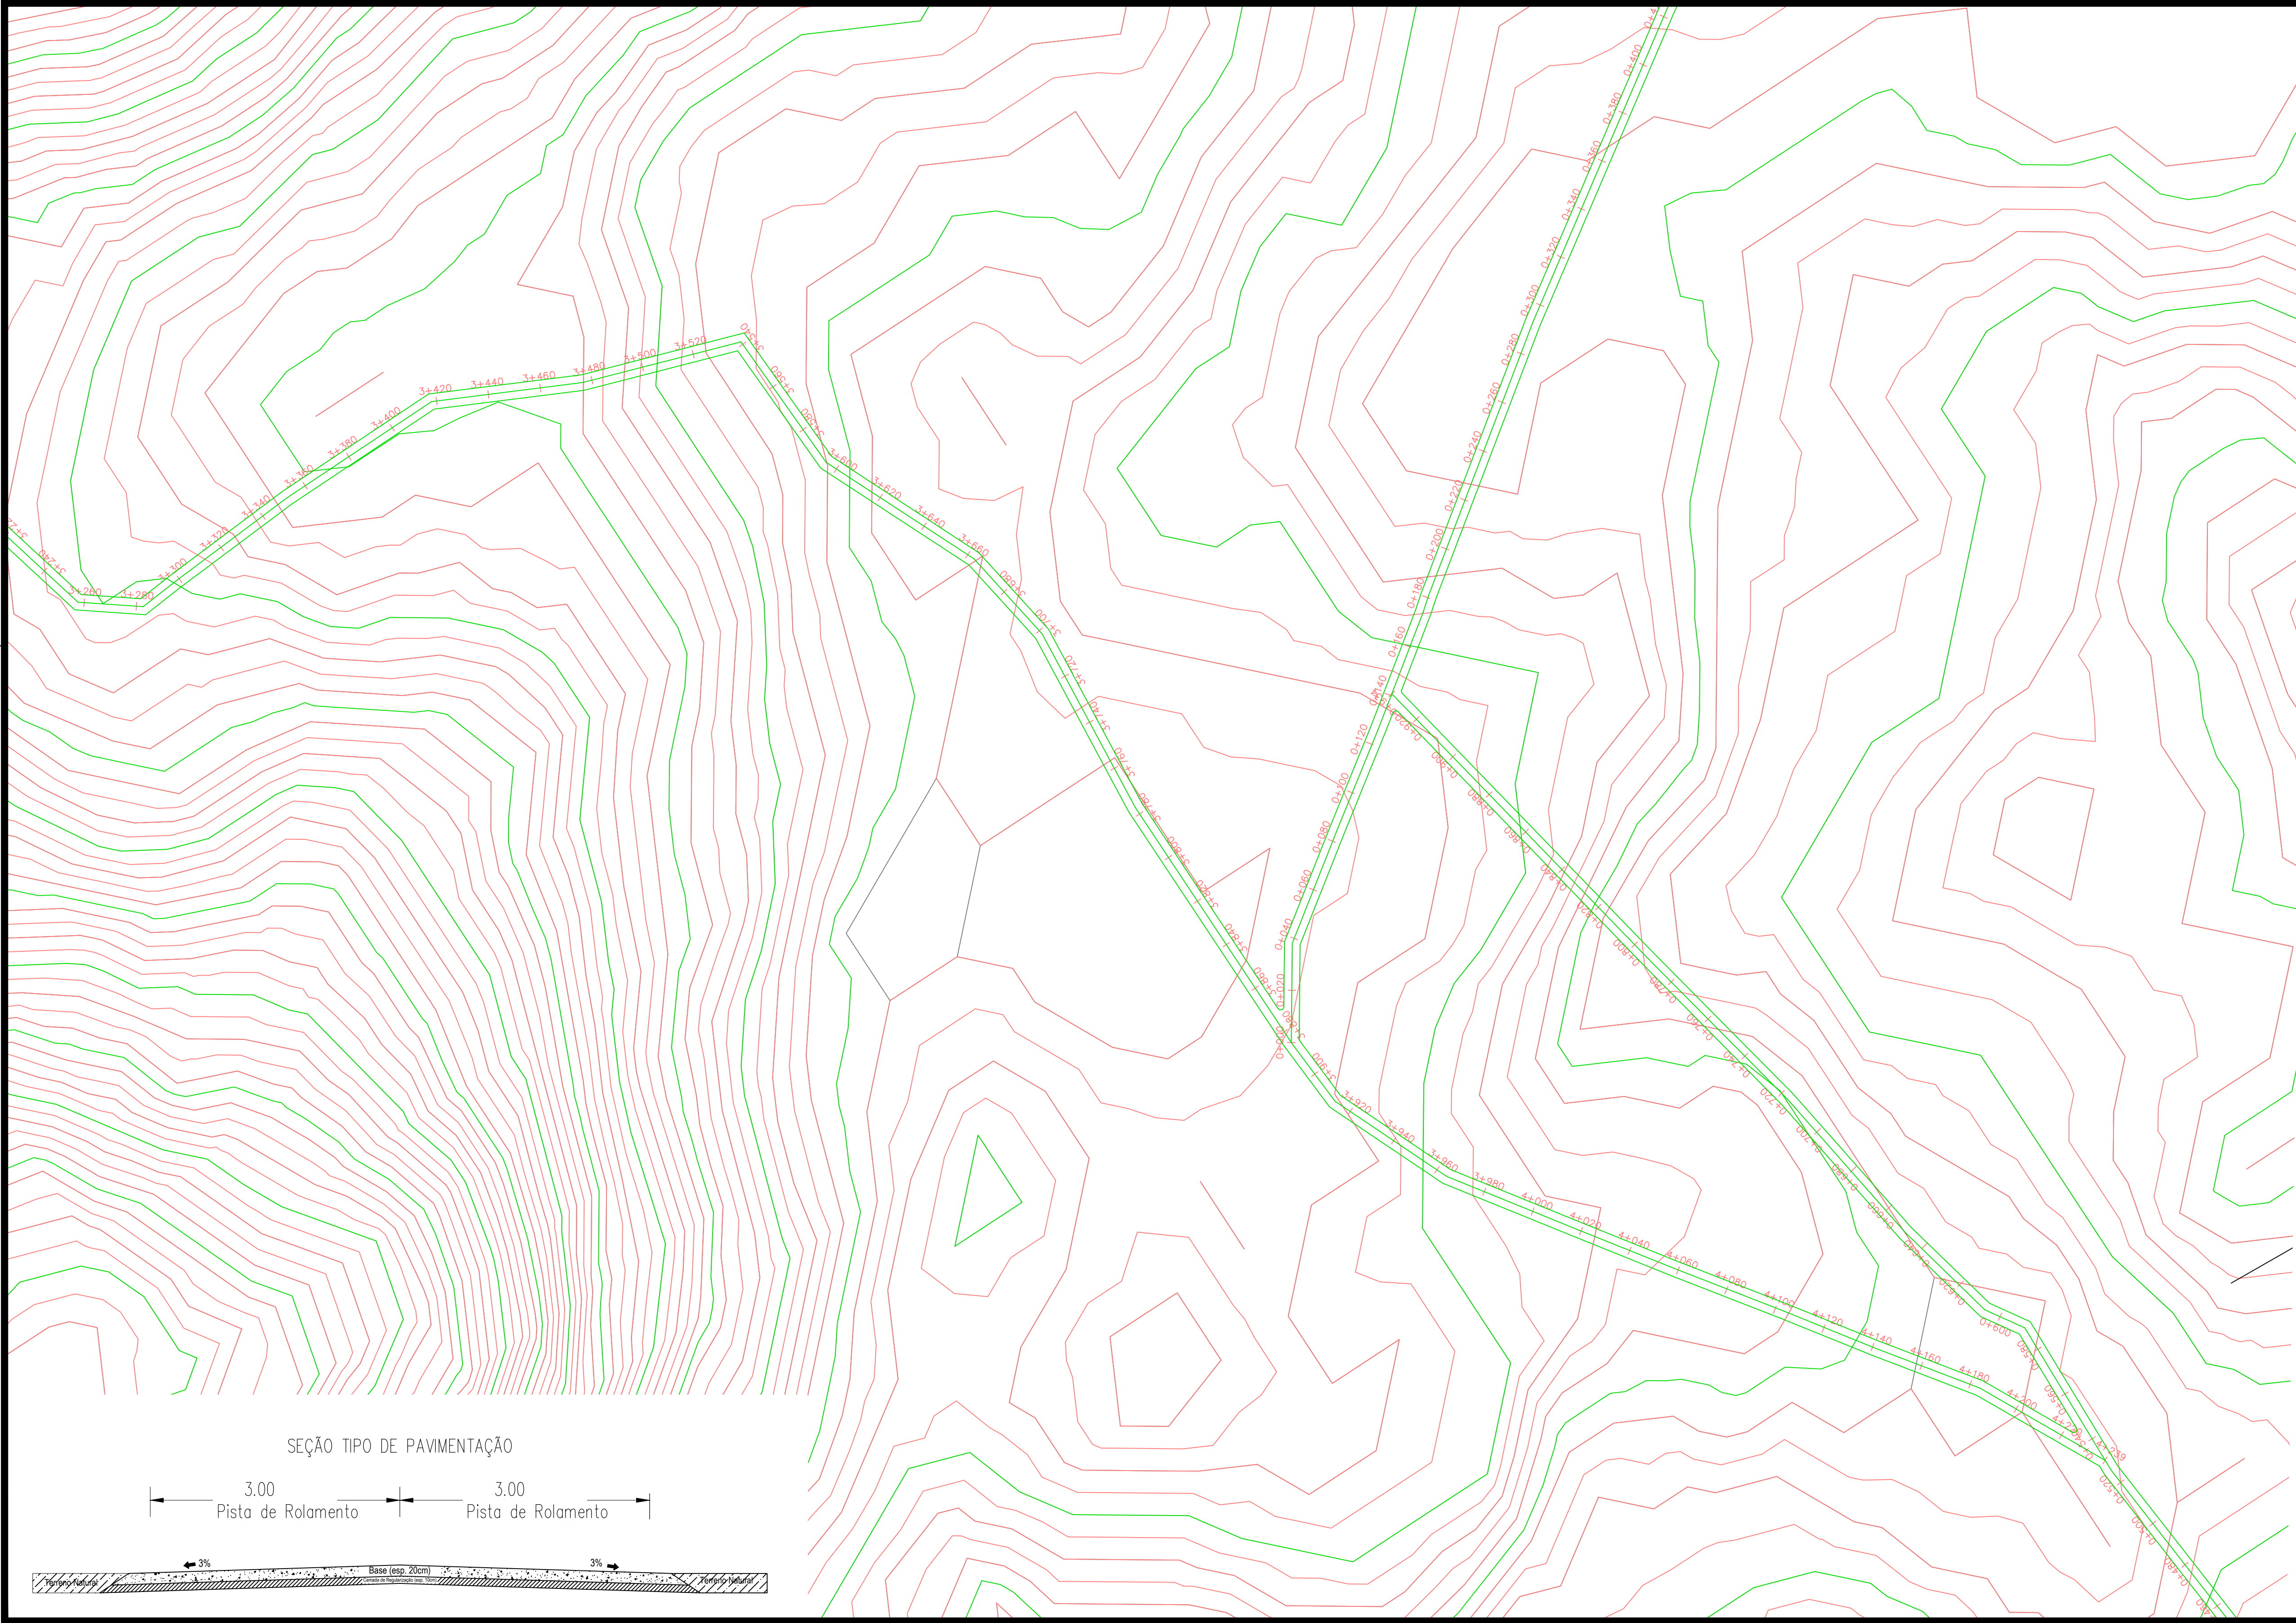

PLANTA LOCALIZAÇÃO

SEM ESCALA



PROPRIETÁRIO: _____

ENGENHEIRO: _____

CONSTRUTOR: _____

TOPOGRAFIA

PROJETO:	IMPLANTAÇÃO DE PAVIMENTAÇÃO NO MUNICÍPIO DE GURINHÉM-PB			
CONTRATO:	-			
ENDEREÇO:	ESTRADA VICINAL - RUA 19			
PROPRIETÁRIO:	PREFEITURA MUNICIPAL DE GURINHÉM - PB			
	RESPONSÁVEL	RUBRICA	DATA:	REVISÃO:
DESENHO			Dezembro de 2021	-
CÓPIA			ÁREA DO TERRENO:	
VISTO			ÁREA DA CONST.:	
			TX DE OCUPAÇÃO:	
			ÍNDICE DE APROV.:	
PRANCHA	DESENHO:	ESCALA:		
	Planta baixa	INDICADAS		
	-			
	-			
	-			
	-			

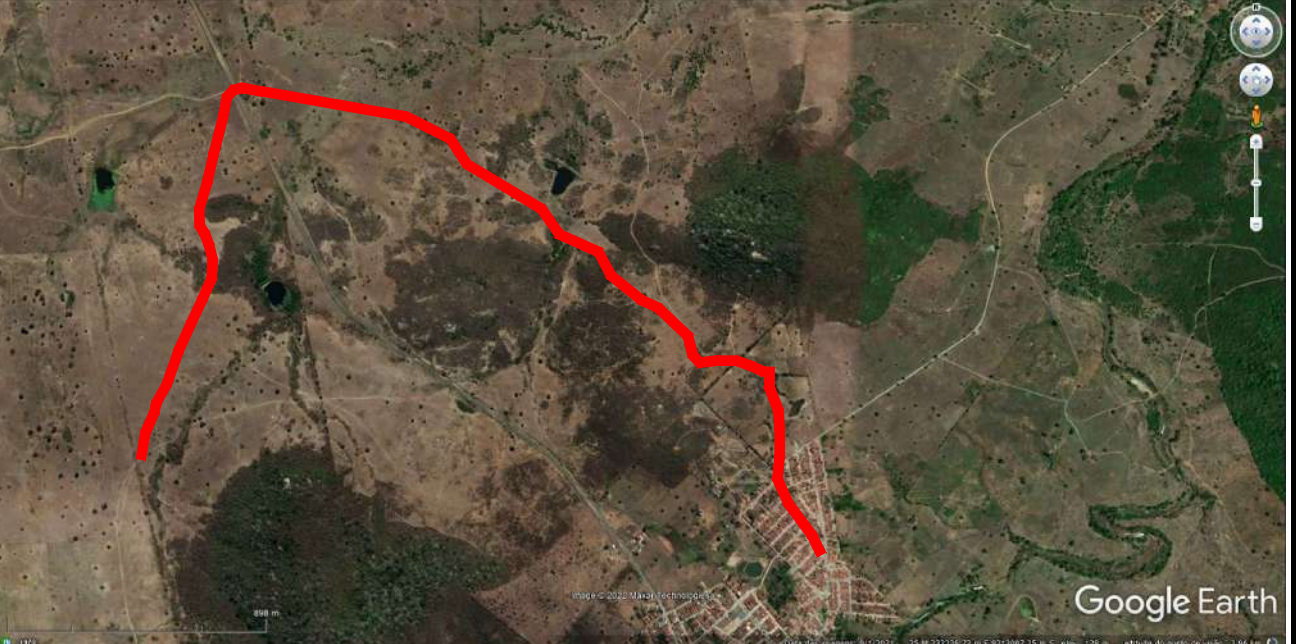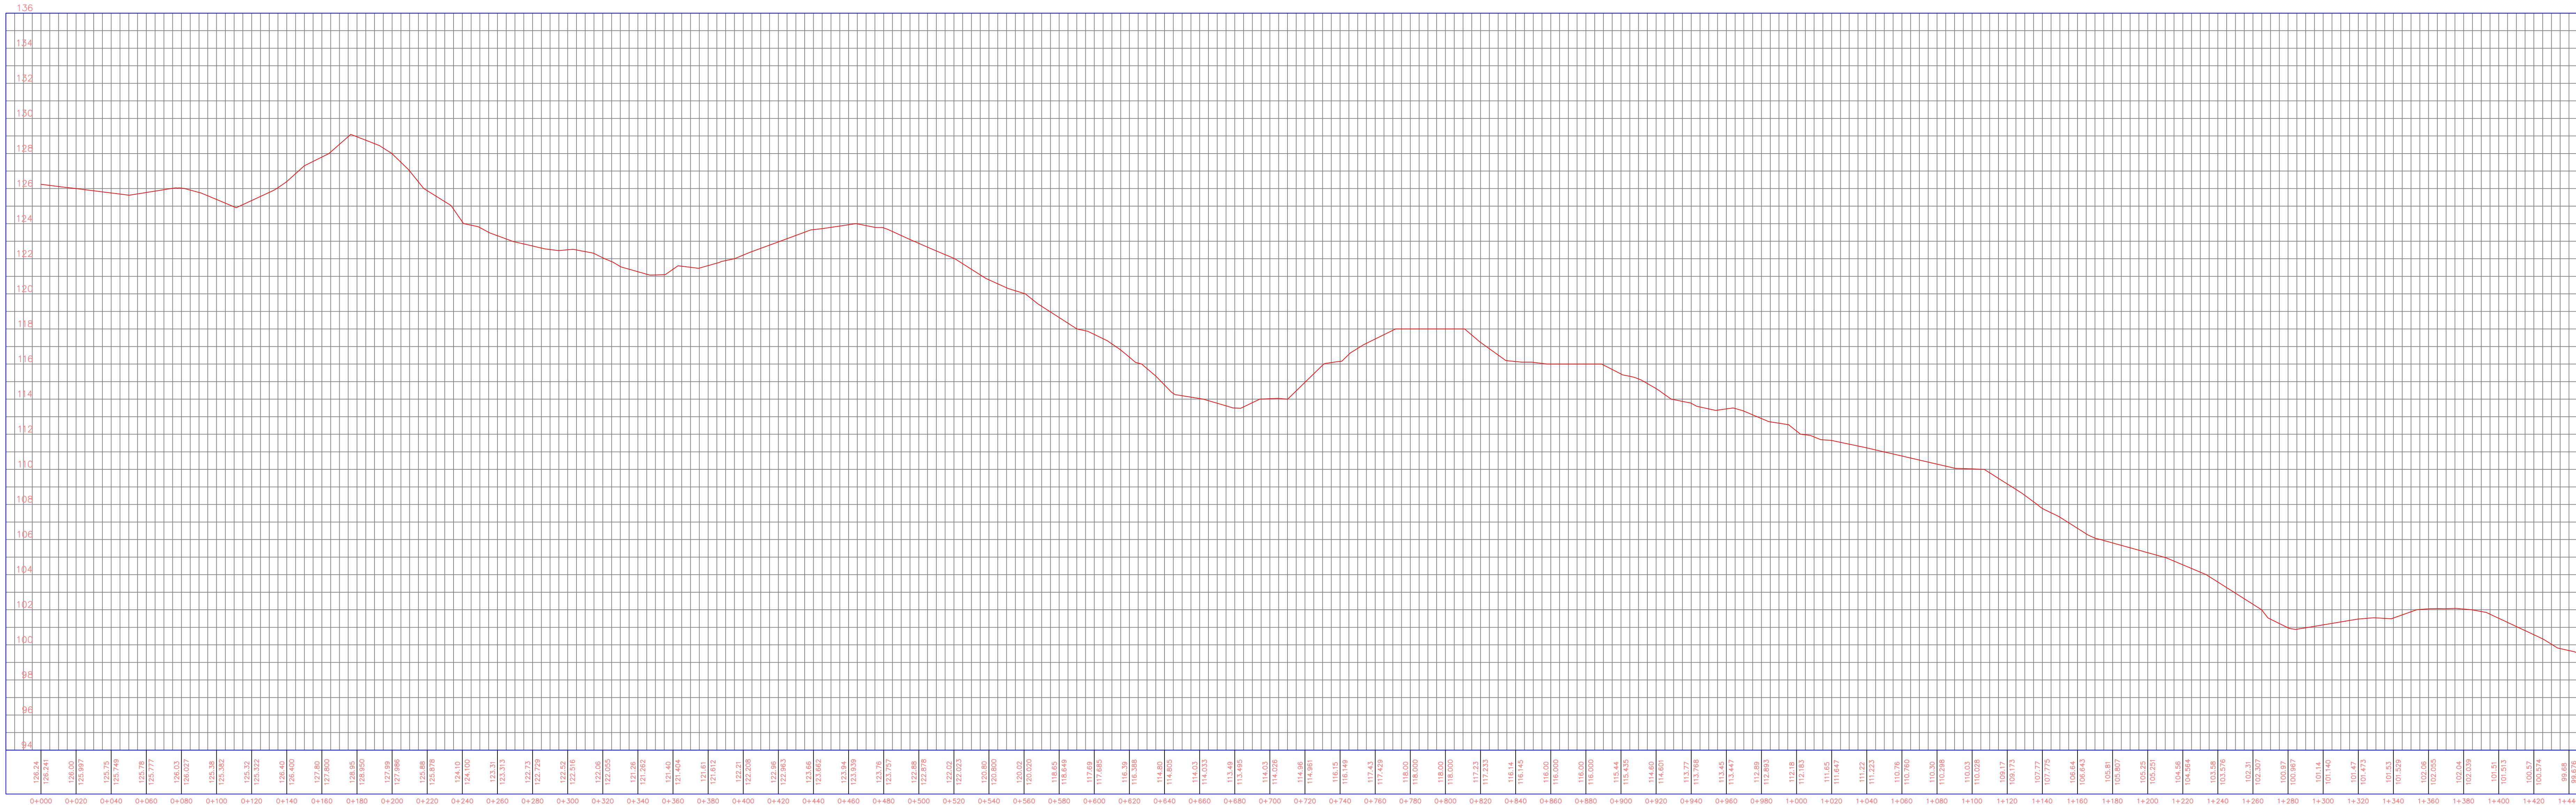

PLANTA LOCALIZAÇÃO
SEM ESCALA







PROPRIETÁRIO:

ENGENHEIRO:

CONSTRUTOR:

TOPOGRAFIA				
PROJETO: IMPLANTAÇÃO DE PAVIMENTAÇÃO NO MUNICÍPIO DE GURINHÉM-PB				
CONTRATO: -				
ENDEREÇO: ESTRADA VICINAL - RUA 19				
PROPRIETÁRIO: PREFEITURA MUNICIPAL DE GURINHÉM - PB				
	RESPONSÁVEL	RUBRICA	DATA:	REVISÃO:
DESENHO			Dezembro de 2021	-
CÓPIA			ÁREA DO TERRENO:	
VISTO			ÁREA DA CONST.	
PRANCHA	DESENHO:	ESCALA:		
04/05	Planta baixa	INDICADAS		

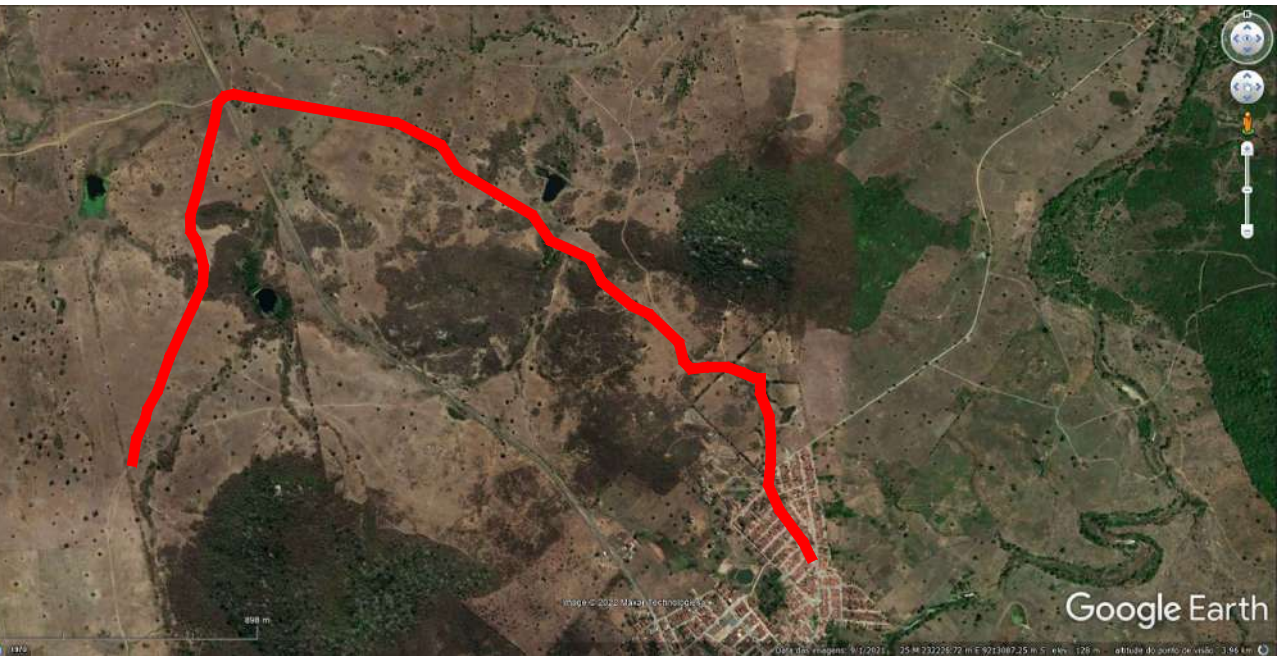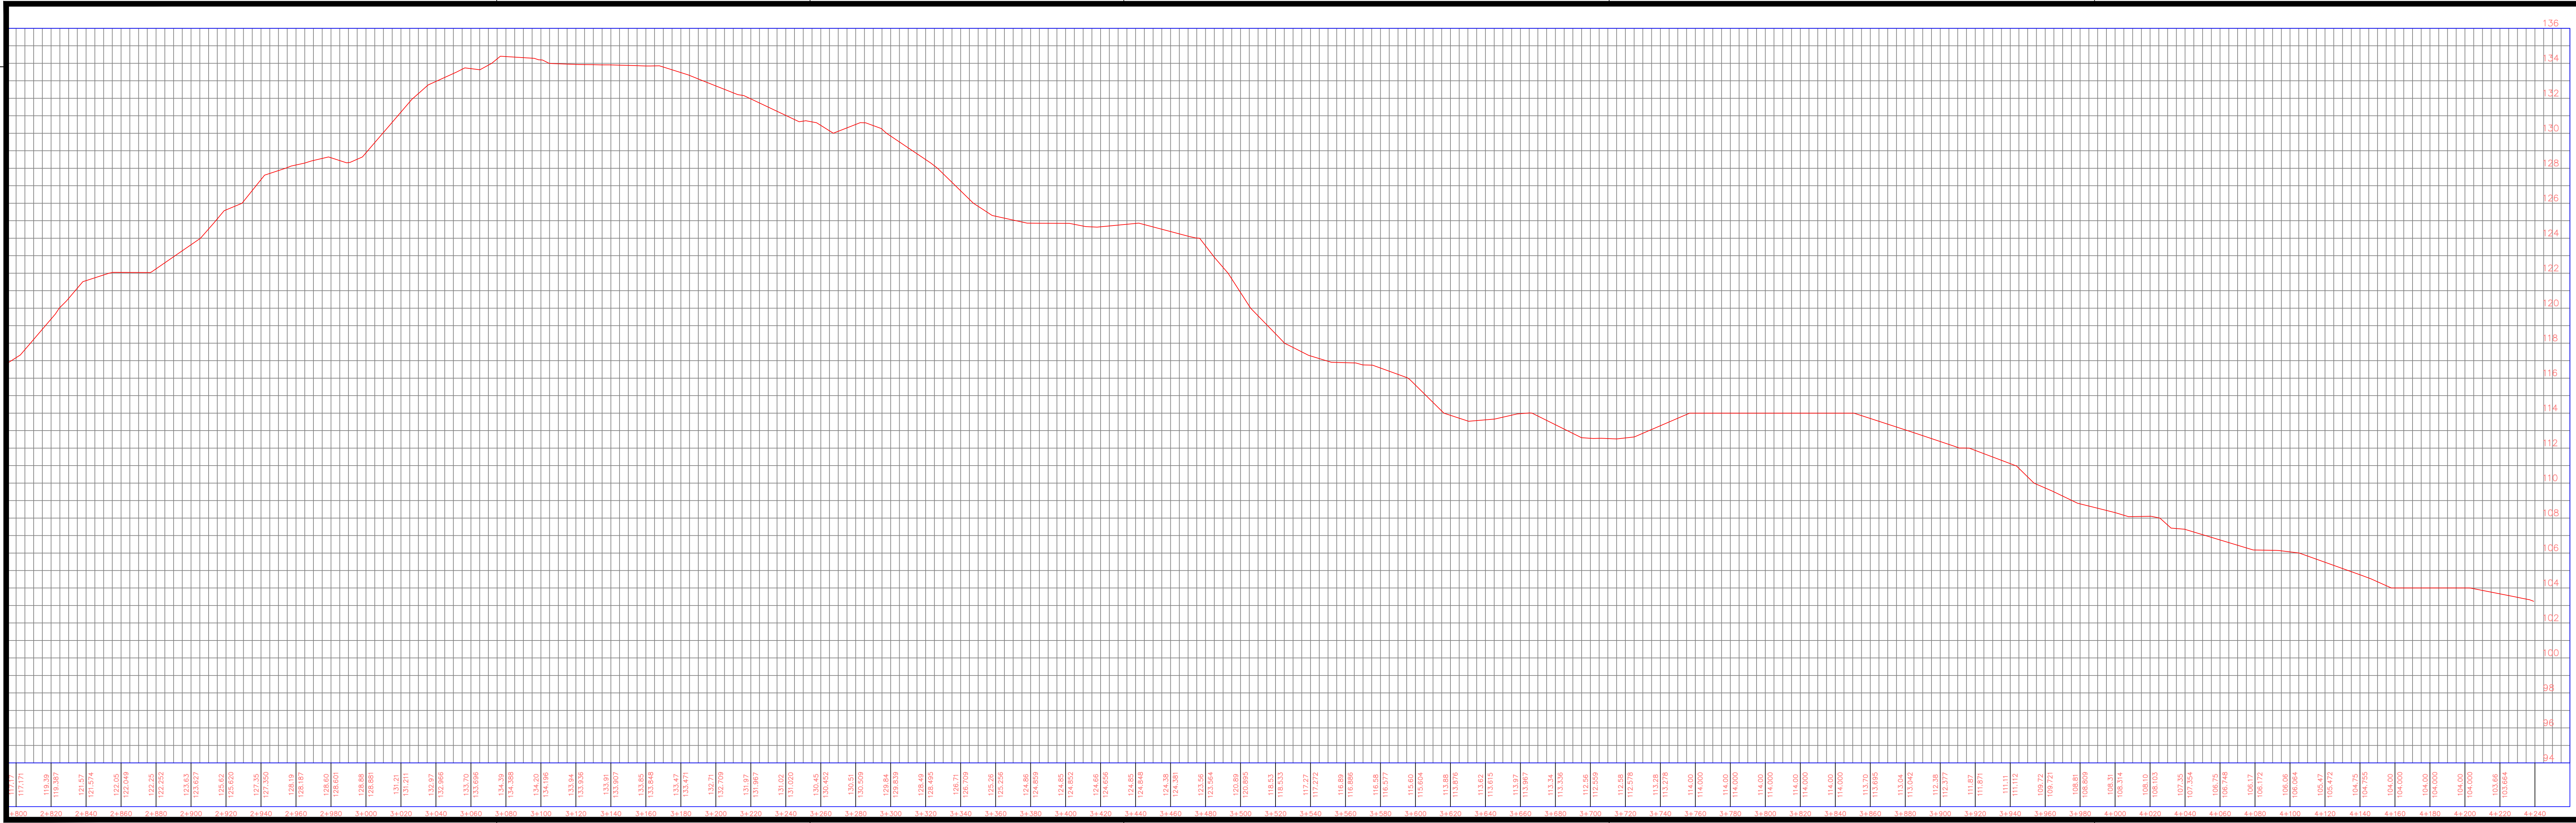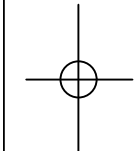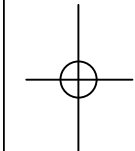

PLANTA LOCALIZAÇÃO


SEM ESCALA

PROPRIETÁRIO: _____

ENGENHEIRO: _____

CONSTRUTOR: _____


TOPOGRAFIA				
PROJETO:	IMPLANTAÇÃO DE PAVIMENTAÇÃO NO MUNICÍPIO DE GURINHÊM-PB			
CONTRATO:	-			
ENDEREÇO:	ESTRADA VICINAL - RUA 19			
PROPRIETÁRIO:	PREFEITURA MUNICIPAL DE GURINHÊM - PB			
DESENHO	RESPONSÁVEL	RUBRICA	DATA:	REVISÃO:
CÓPIA			Dezembro de 2021	-
VISTO			ÁREA DO TERRENO:	
PRANCHA	DESENHO:	ESCALA:	ÁREA DA CONST.:	
05/05	Planta baixa	INDICADAS	TX DE OCUPAÇÃO:	
			ÍNDICE DE APROV.:	

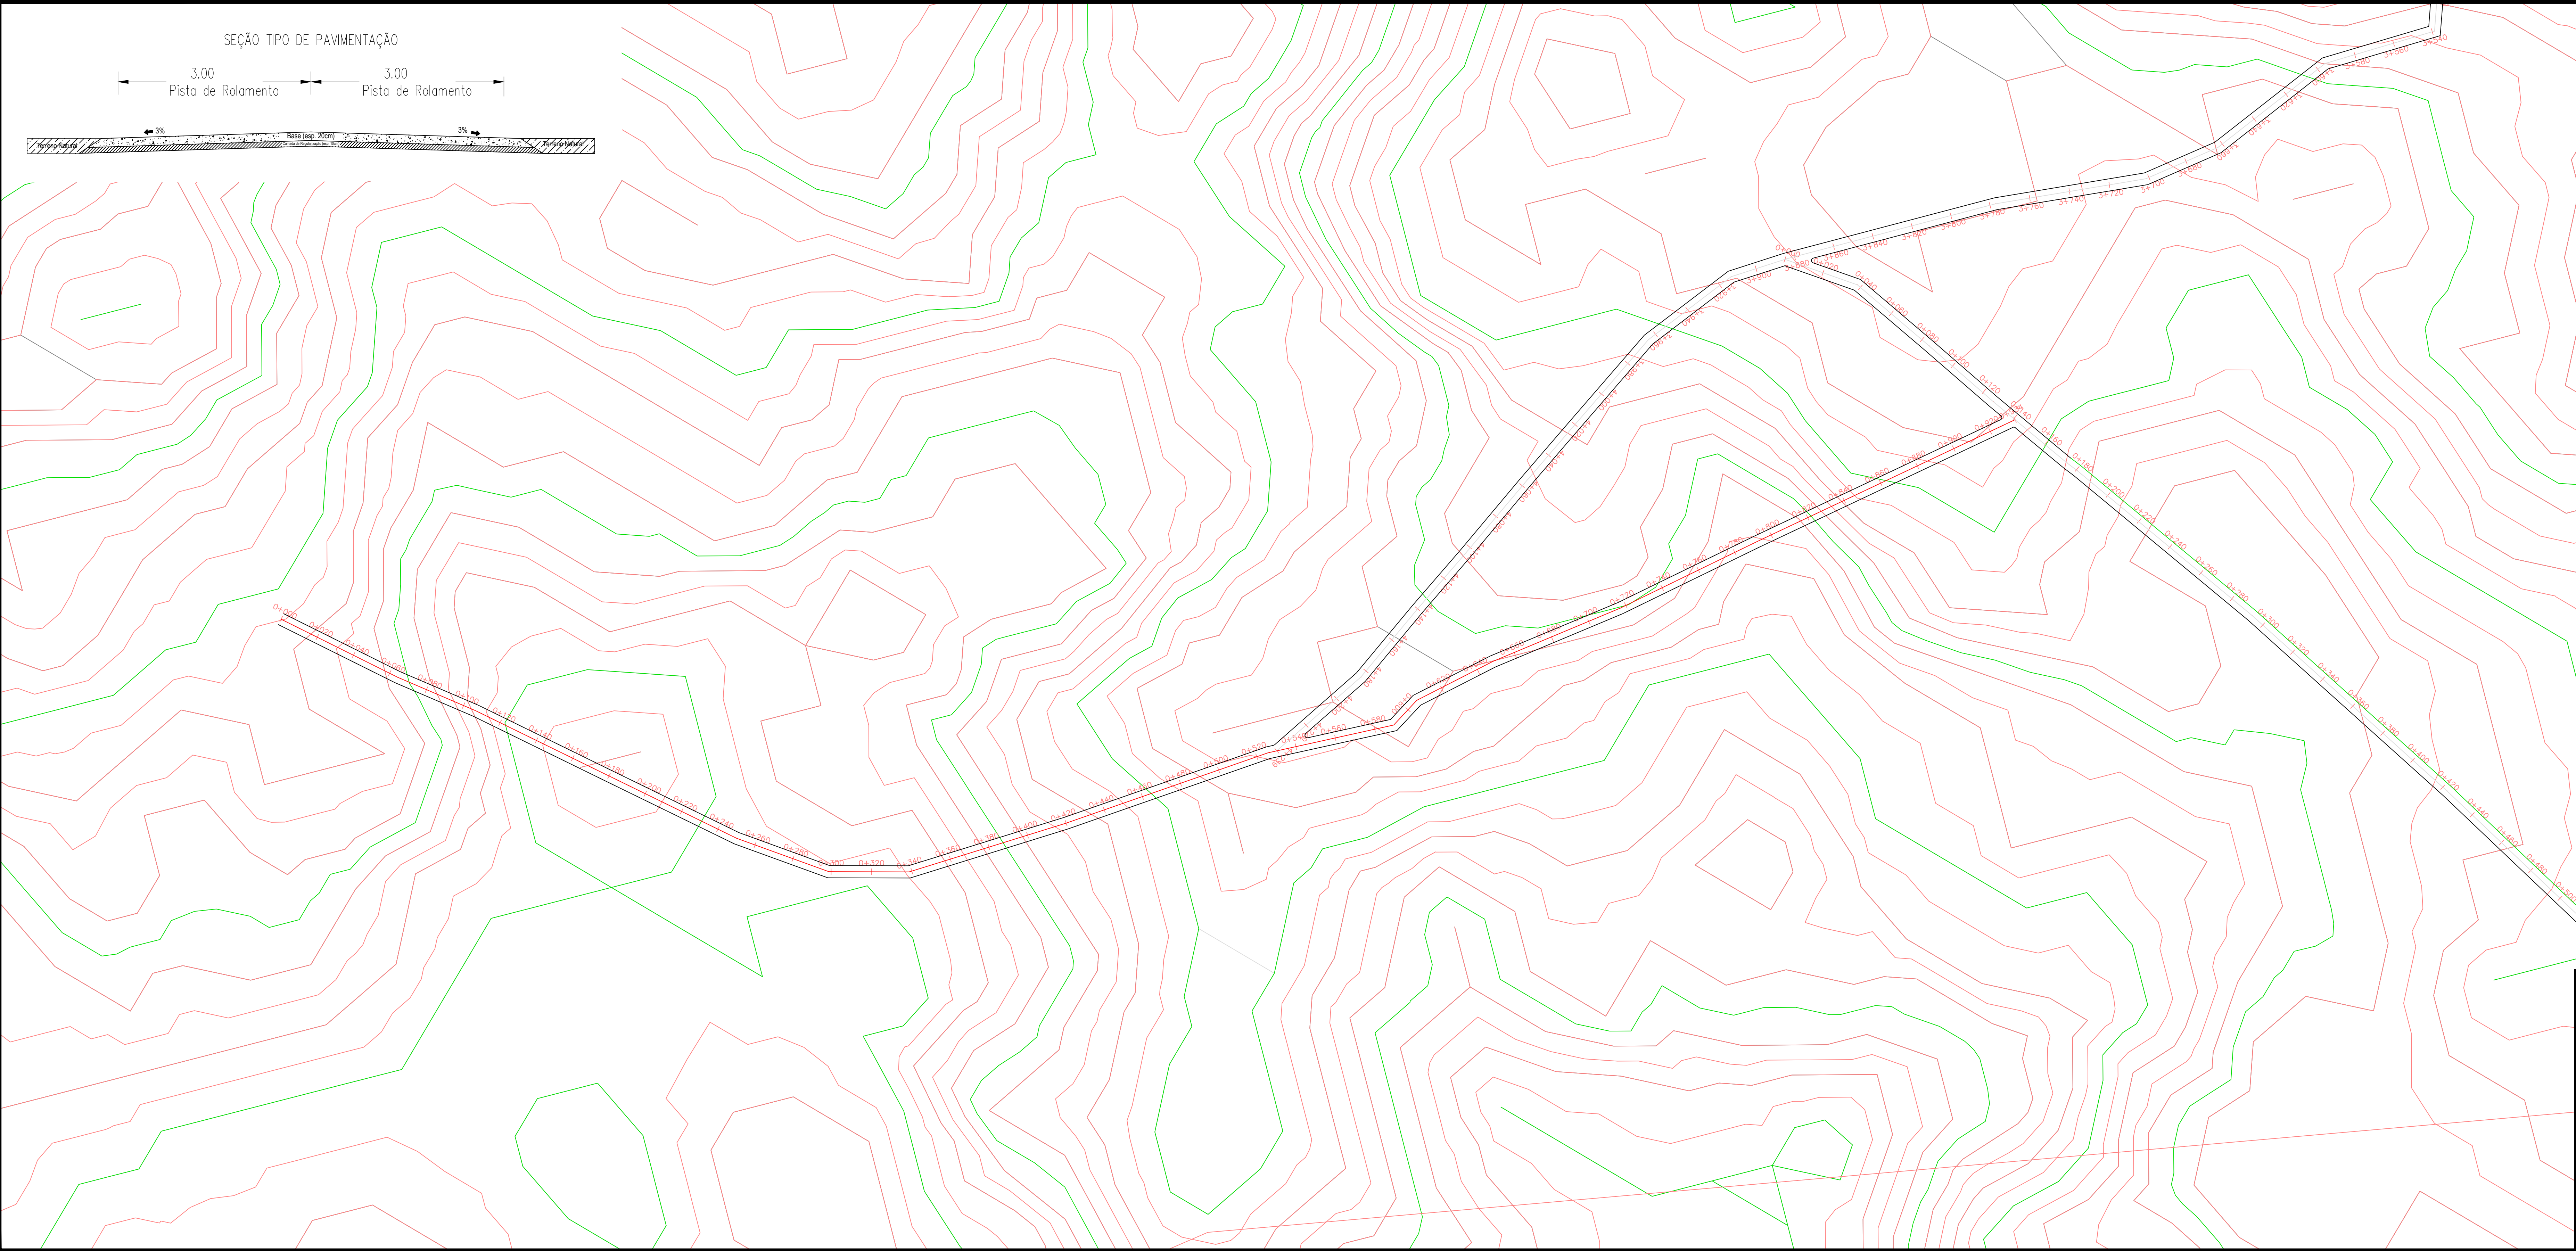

PLANTA LOCALIZAÇÃO
SEM ESCALA

PROPRIETÁRIO: _____
ENGENHEIRO: _____
CONSTRUTOR: _____

TOPOGRAFIA				
PROJETO:	IMPLANTAÇÃO DE PAVIMENTAÇÃO NO MUNICÍPIO DE GURINHÉM-PB			
CONTRATO:	-			
ENDEREÇO:	ESTRADA VICINAL - RUA 20			
PROPRIETÁRIO:	PREFEITURA MUNICIPAL DE GURINHÉM - PB			
DESENHO	RESPONSÁVEL	RUBRICA	DATA:	REVISÃO:
CÓPIA			Dezembro de 2021	-
VISTO			ÁREA DO TERRENO:	
PRANCHA	DESENHO:	ESCALA:	TX DE OCUPAÇÃO:	
01/02	Planta baixa	INDICADAS	ÍNDICE DE APROV.:	

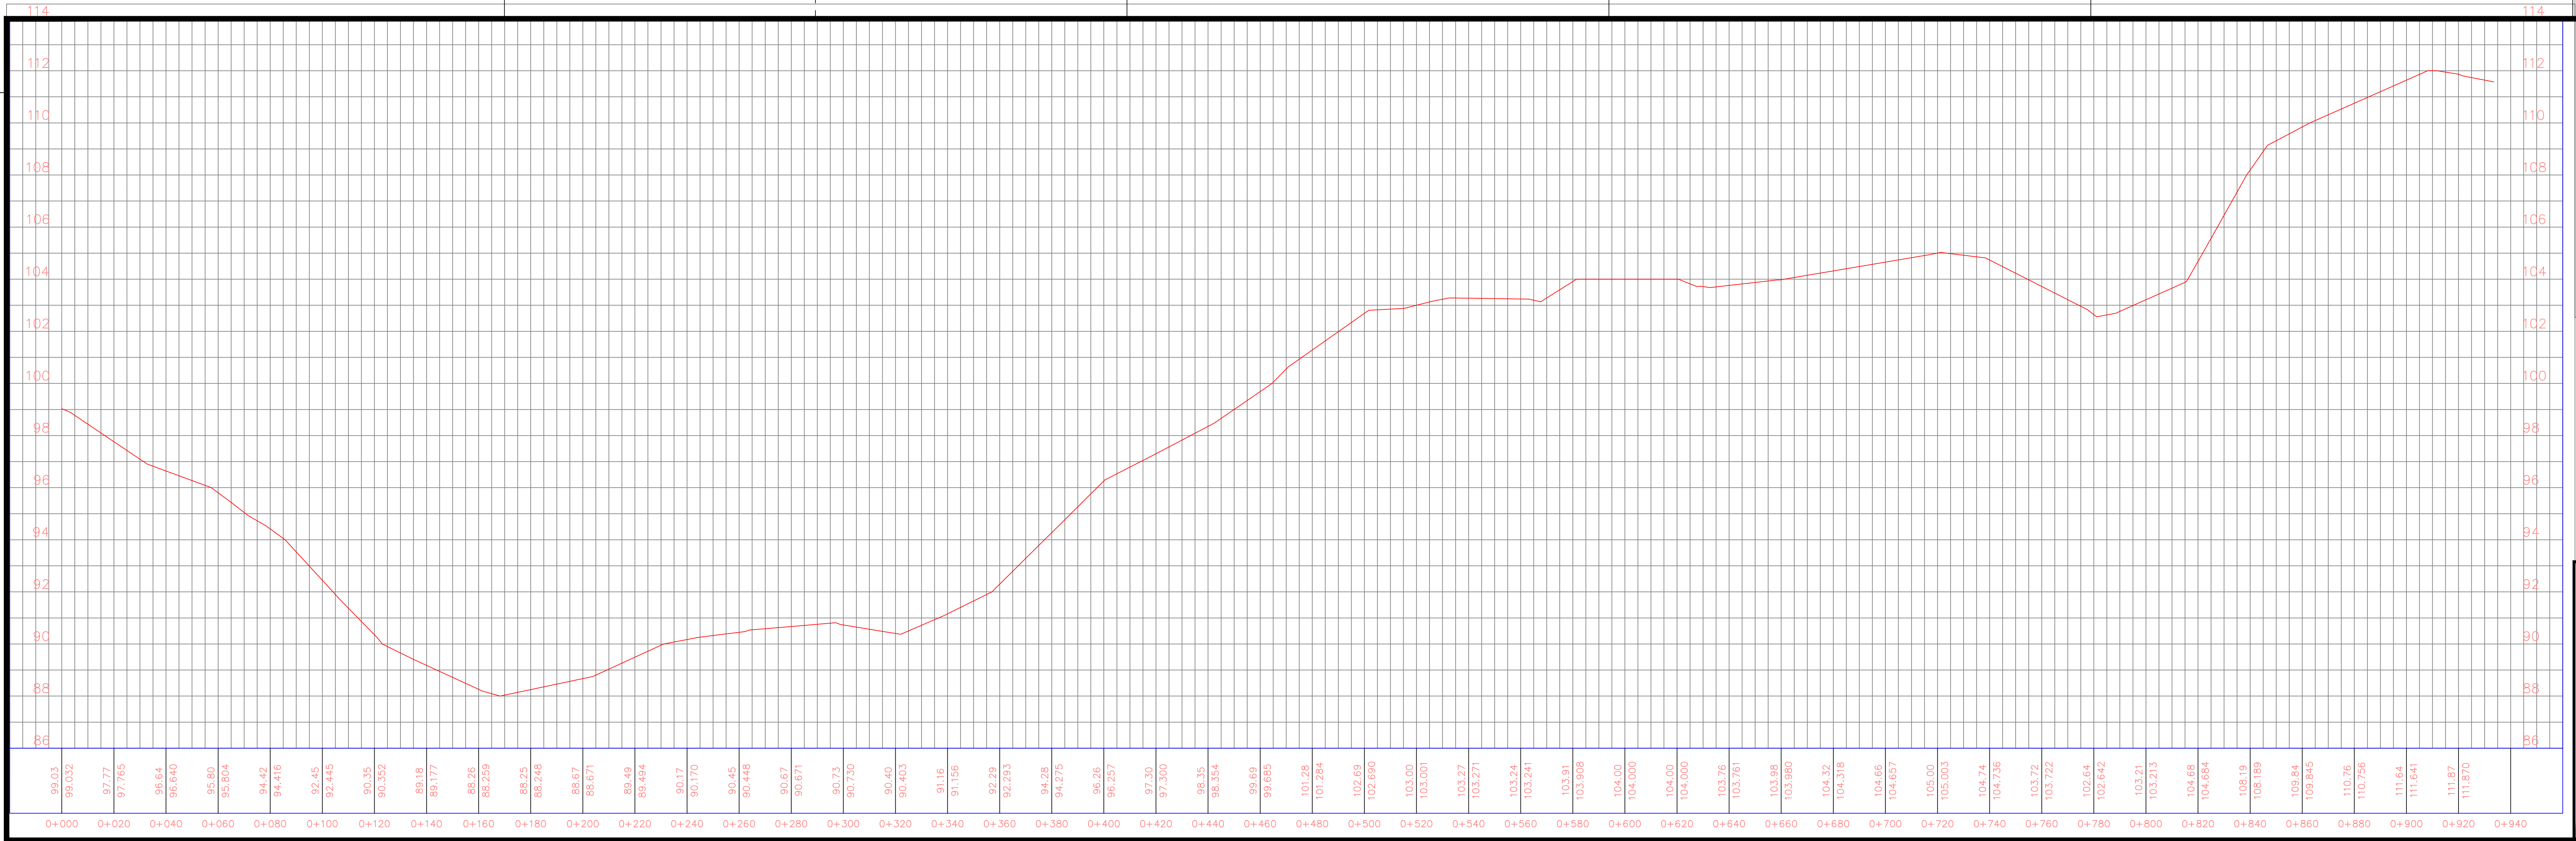




PLANTA LOCALIZAÇÃO
SEM ESCALA

PROPRIETÁRIO: _____

ENGENHEIRO: _____

CONSTRUTOR: _____

TOPOGRAFIA				
PROJETO: IMPLANTAÇÃO DE PAVIMENTAÇÃO NO MUNICÍPIO DE GURINHÉM-PB				
CONTRATO: -				
ENDEREÇO: ESTRADA VICINAL - RUA 20				
PROPRIETÁRIO: PREFEITURA MUNICIPAL DE GURINHÉM - PB				
	RESPONSÁVEL	RUBRICA	DATA:	REVISÃO:
DESENHO			Dezembro de 2021	-
CÓPIA			ÁREA DO TERRENO:	
VISTO			ÁREA DA CONST.:	
PRANCHA	DESENHO:	ESCALA:	ÍNDICE DE APROV.:	
02/02	Planta baixa	INDICADAS		
-				
-				
-				

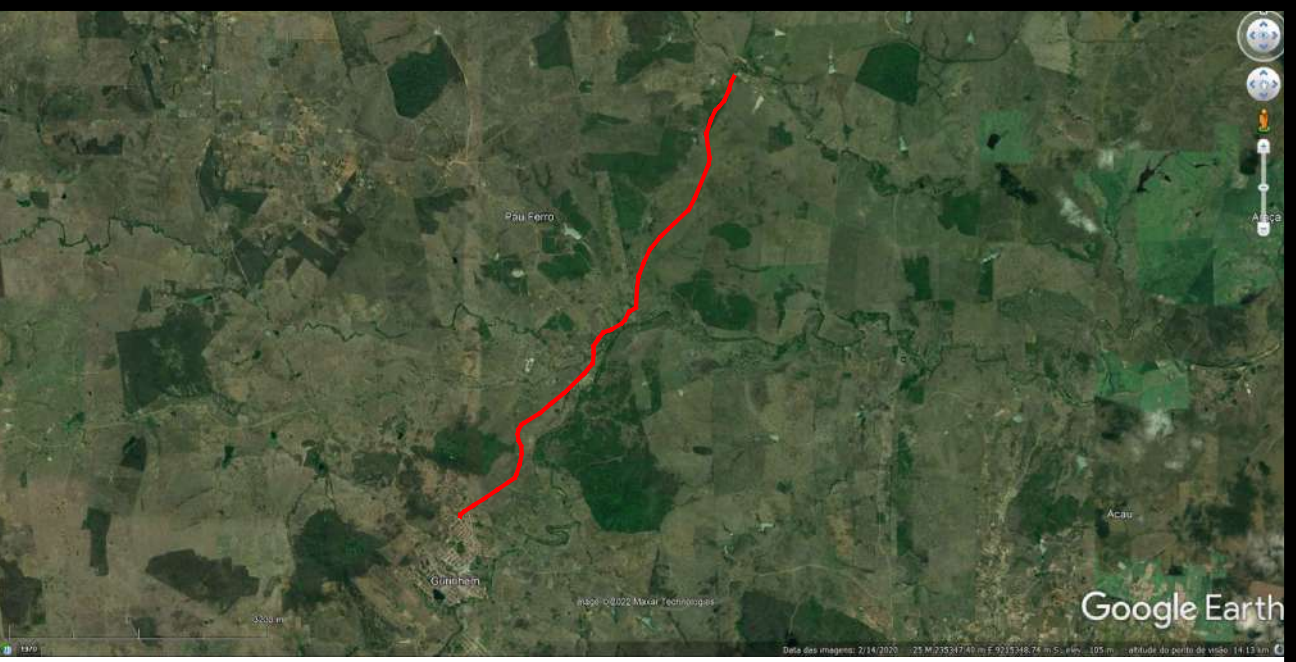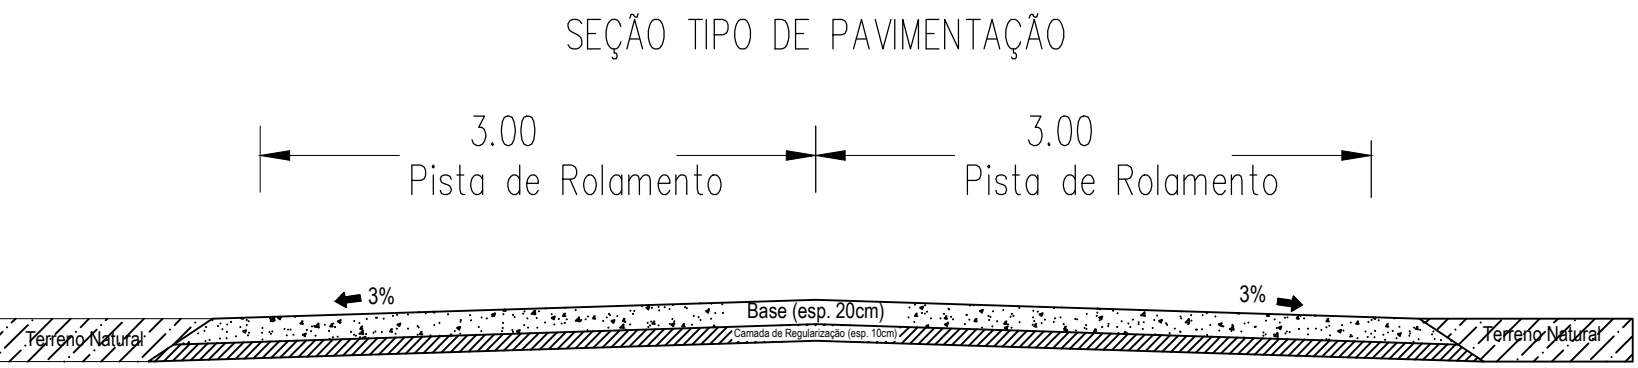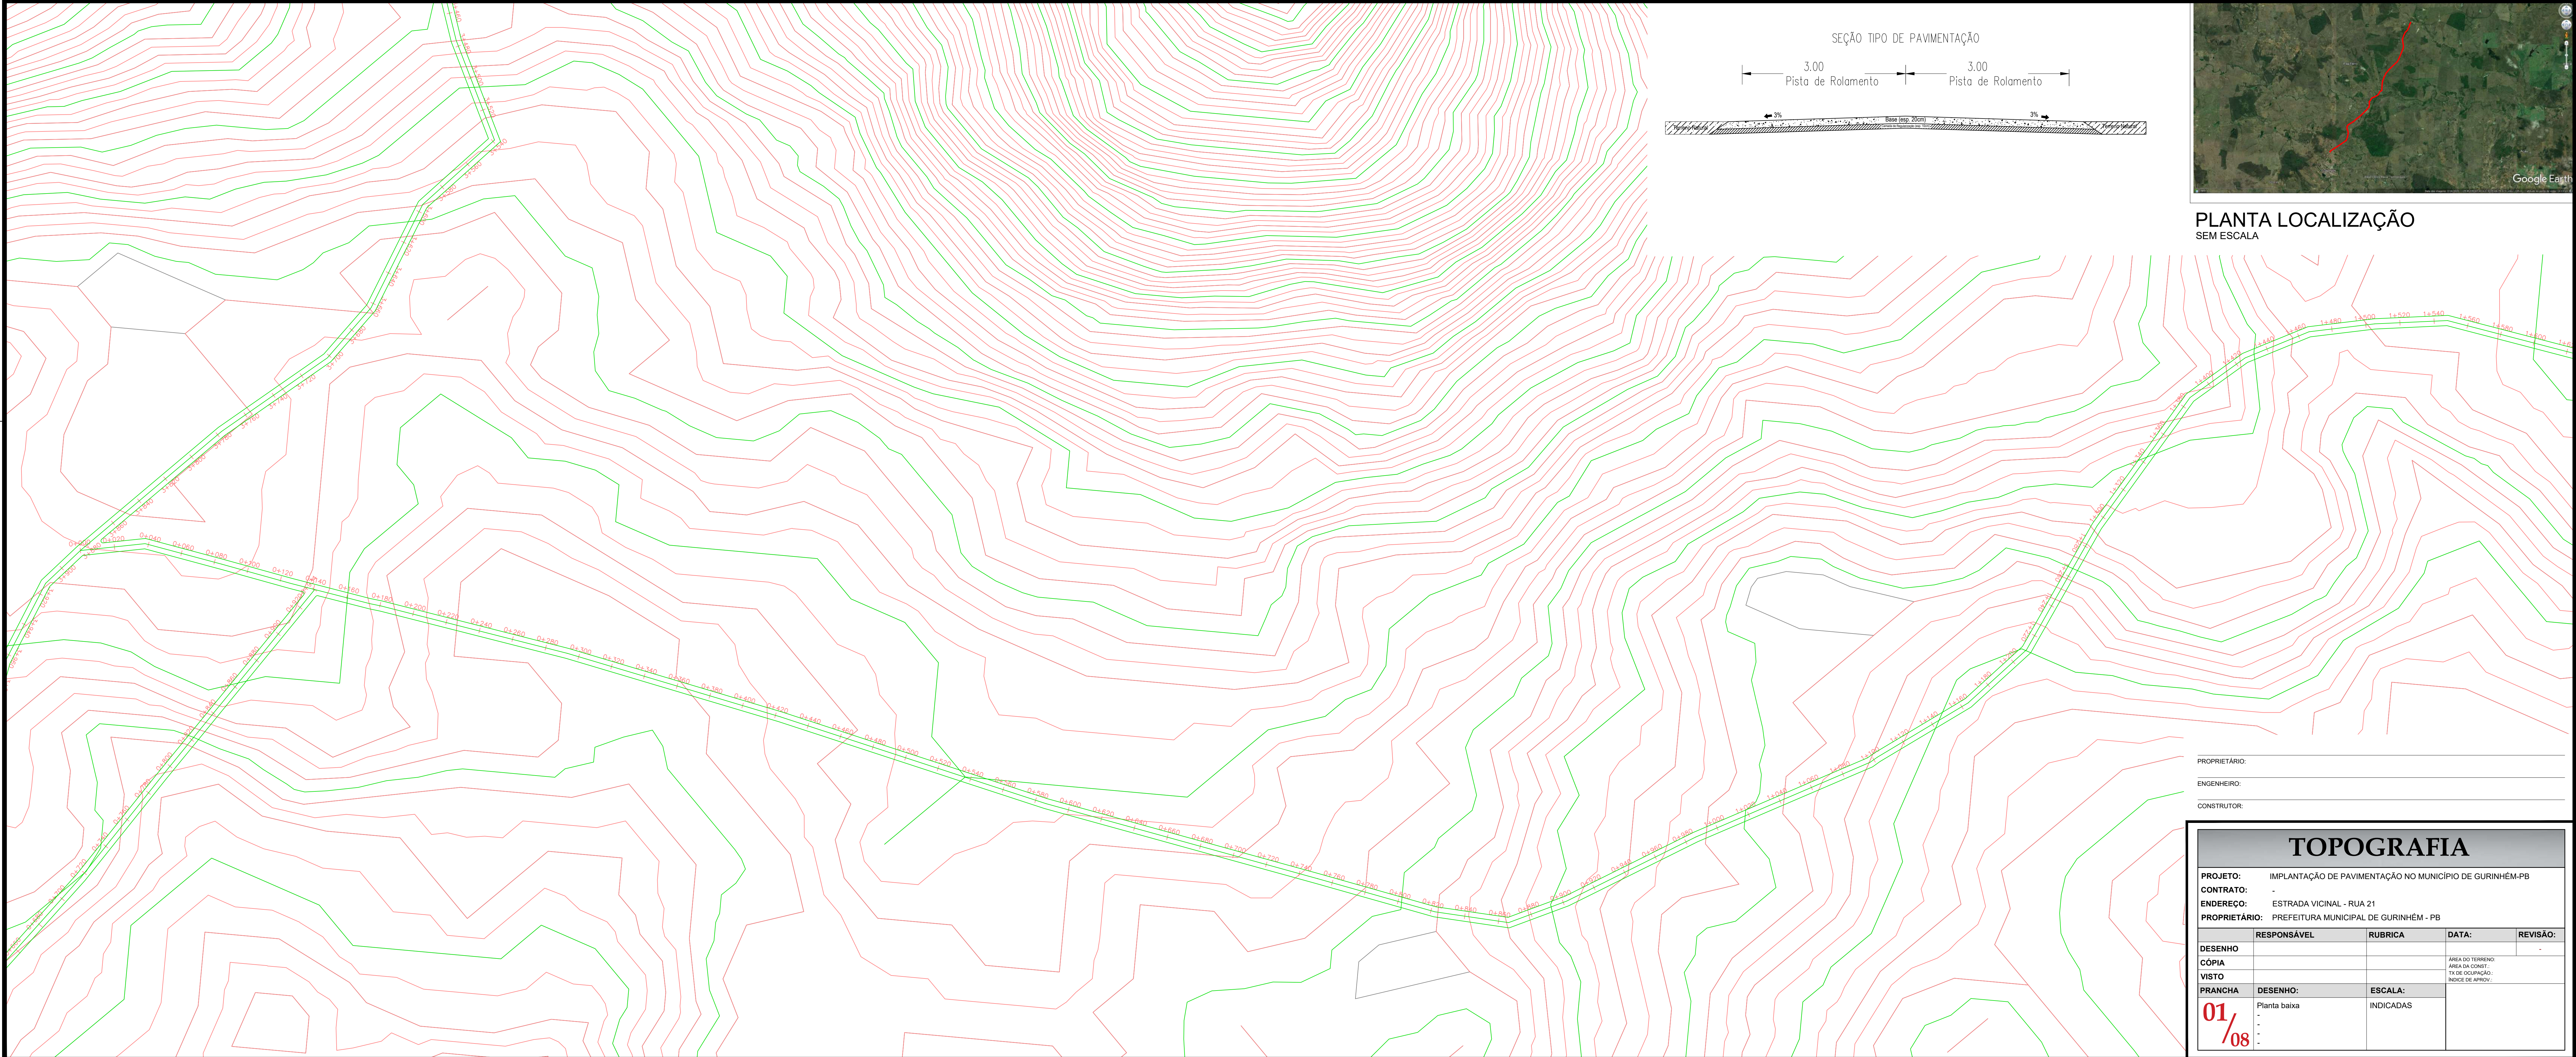



PLANTA LOCALIZAÇÃO
SEM ESCALA

PROPRIETÁRIO: _____

ENGENHEIRO: _____

CONSTRUTOR: _____

TOPOGRAFIA				
PROJETO:	IMPLANTAÇÃO DE PAVIMENTAÇÃO NO MUNICÍPIO DE GURINHÉM-PB			
CONTRATO:	-			
ENDEREÇO:	ESTRADA VICINAL - RUA 21			
PROPRIETÁRIO:	PREFEITURA MUNICIPAL DE GURINHÉM - PB			
DESENHO	RESPONSÁVEL	RUBRICA	DATA:	REVISÃO:
CÓPIA			ÁREA DO TERRENO:	
VISTO			ÁREA DA CONST.:	
PRANCHA	DESENHO:	ESCALA:	TX DE OCUPAÇÃO:	
01/08	Planta baixa	INDICADAS	ÍNDICE DE APROV.:	

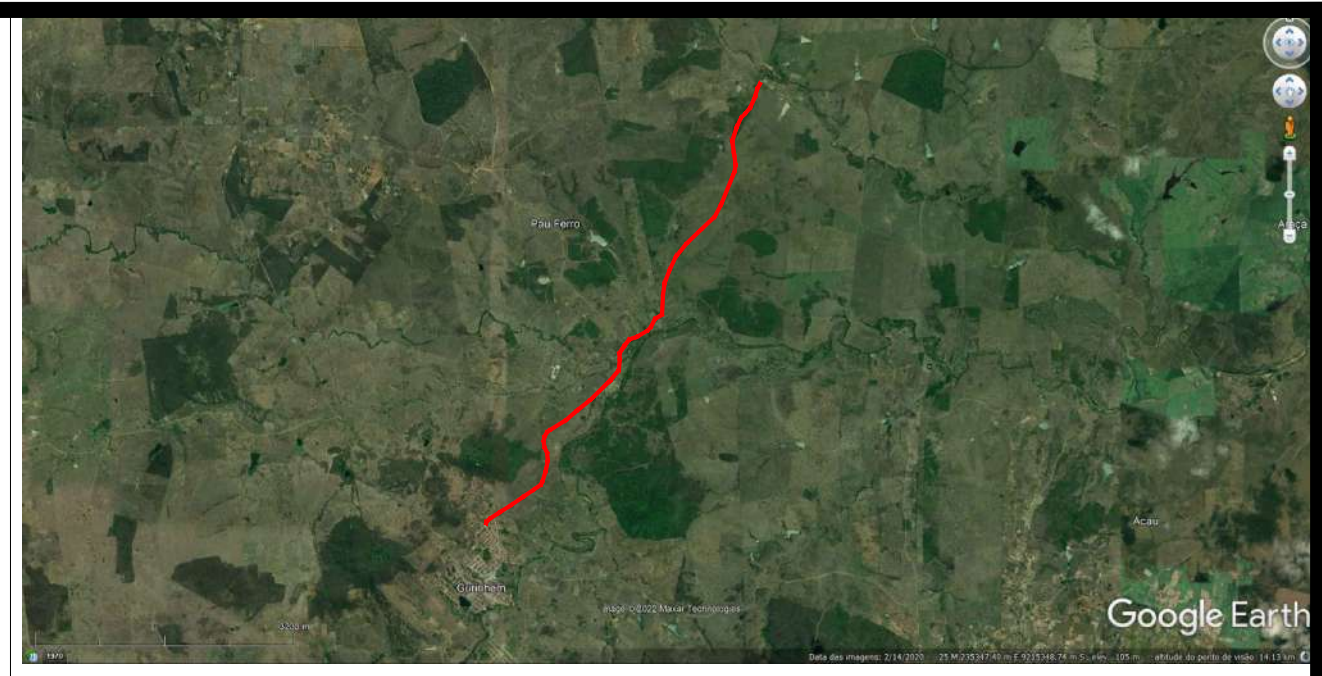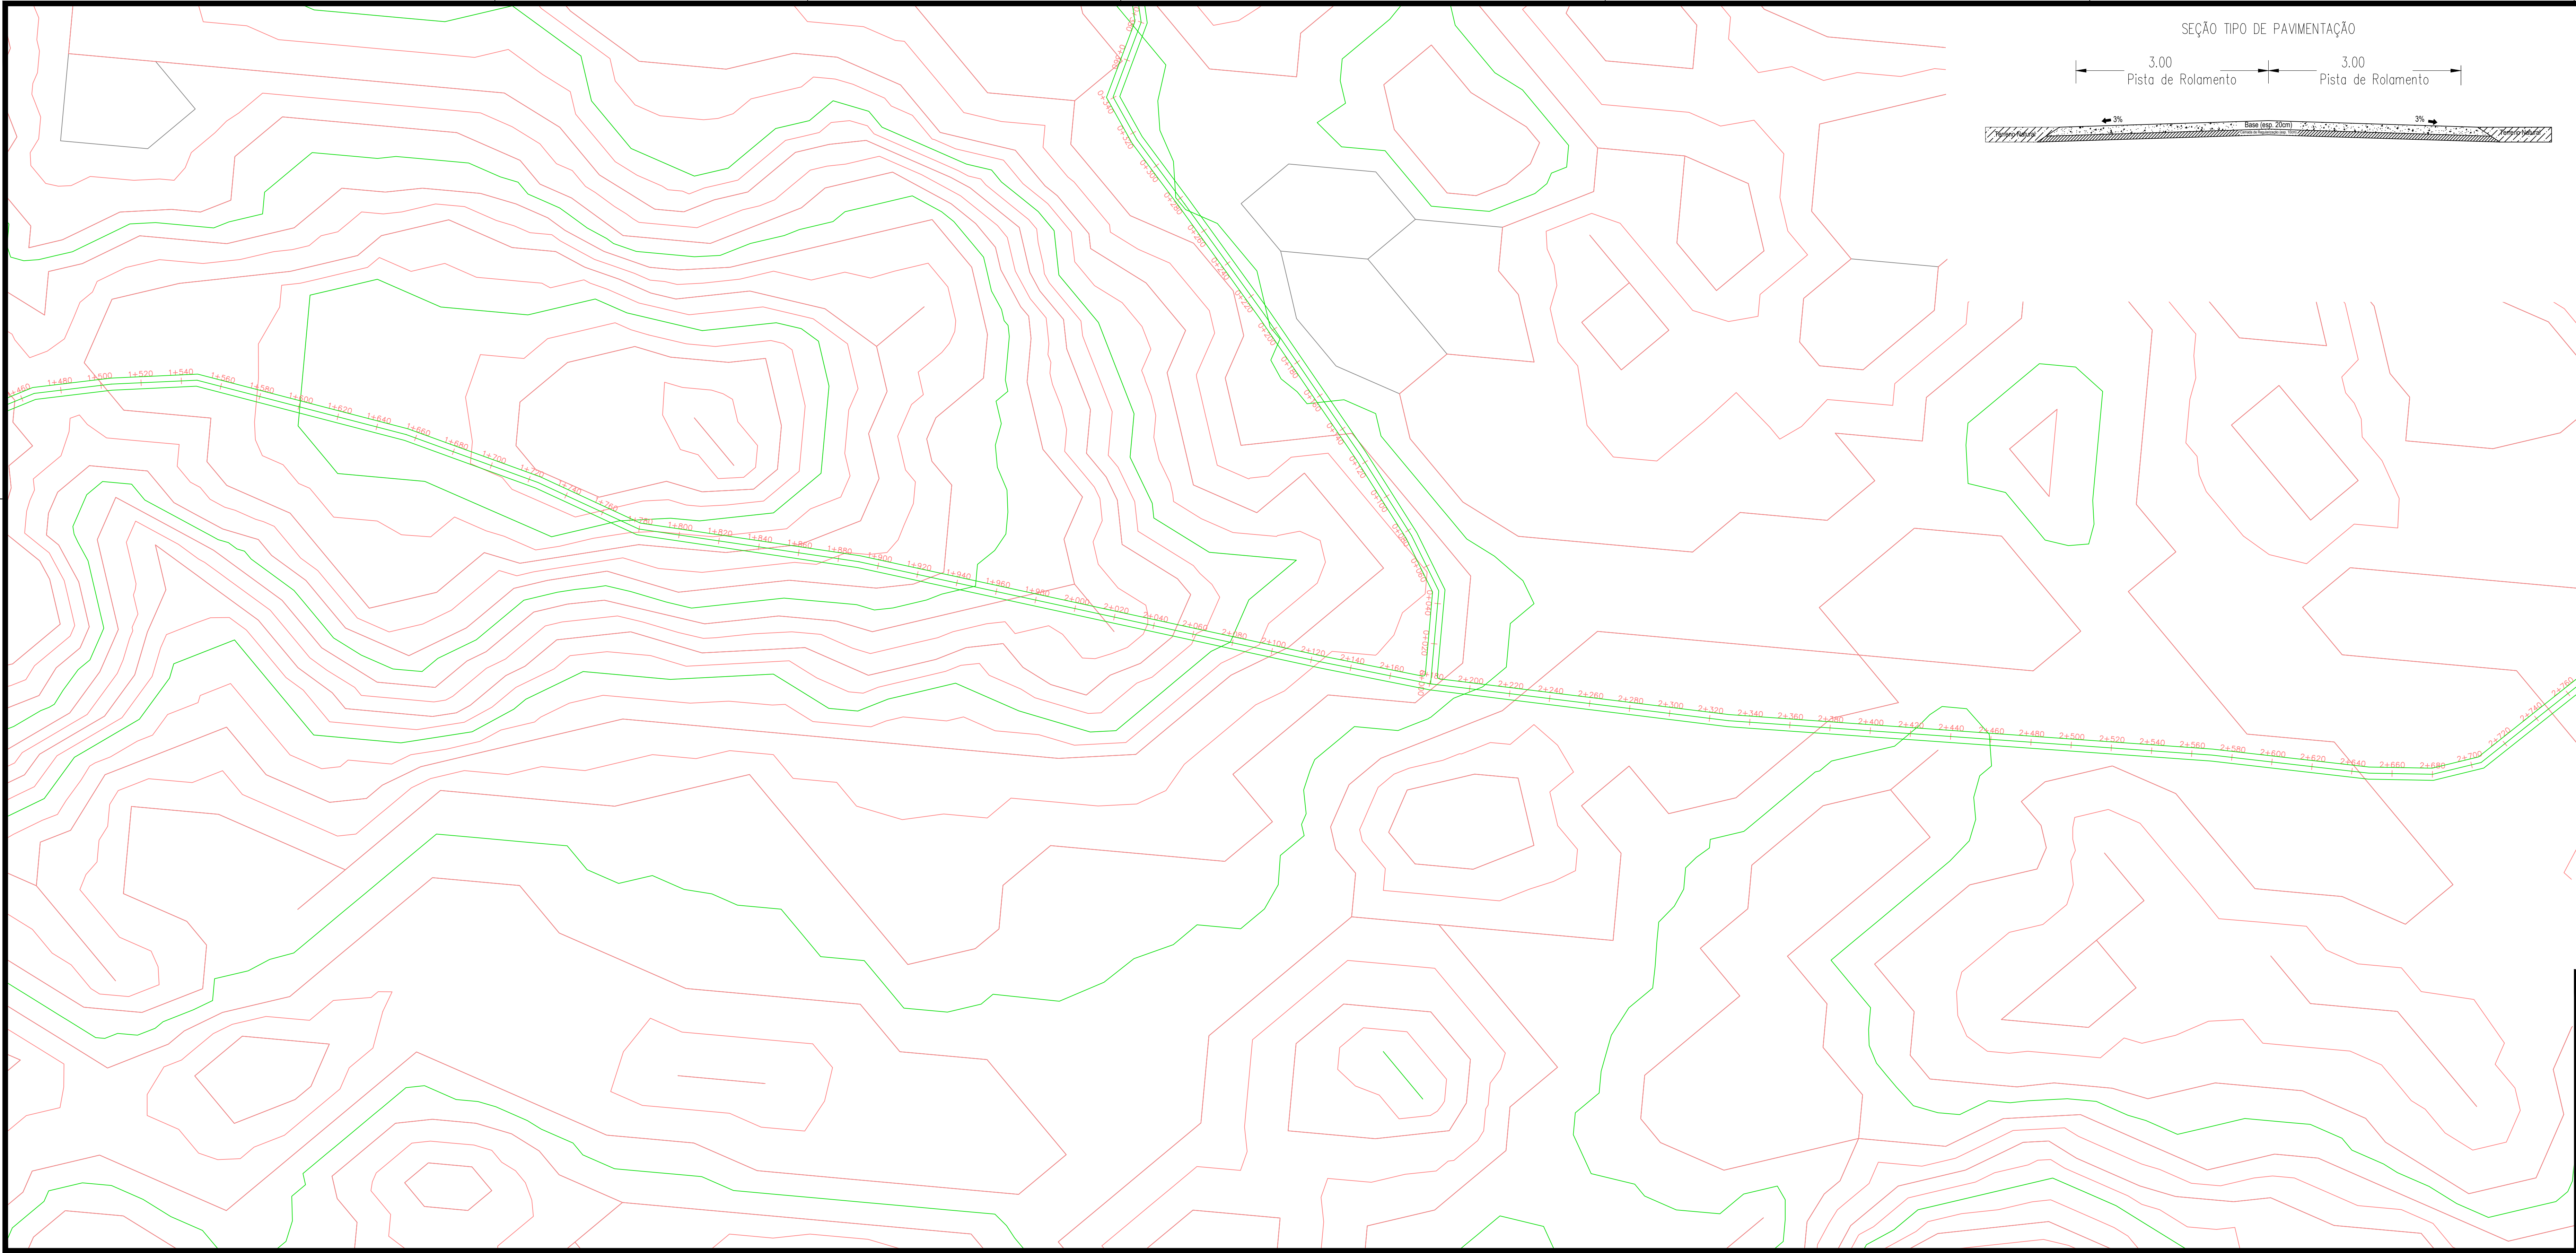




PLANTA LOCALIZAÇÃO
SEM ESCALA

PROPRIETÁRIO: _____

ENGENHEIRO: _____

CONSTRUTOR: _____

TOPOGRAFIA				
PROJETO:	IMPLANTAÇÃO DE PAVIMENTAÇÃO NO MUNICÍPIO DE GURINHÉM-PB			
CONTRATO:	-			
ENDEREÇO:	ESTRADA VICINAL - RUA 21			
PROPRIETÁRIO:	PREFEITURA MUNICIPAL DE GURINHÉM - PB			
DESENHO	RESPONSÁVEL	RUBRICA	DATA:	REVISÃO:
CÓPIA			ÁREA DO TERRENO:	
VISTO			ÁREA DA CONST.:	
PRANCHA	DESENHO:	ESCALA:	TX DE OCUPAÇÃO:	
02/08	Planta baixa	INDICADAS	ÍNDICE DE APROV.:	

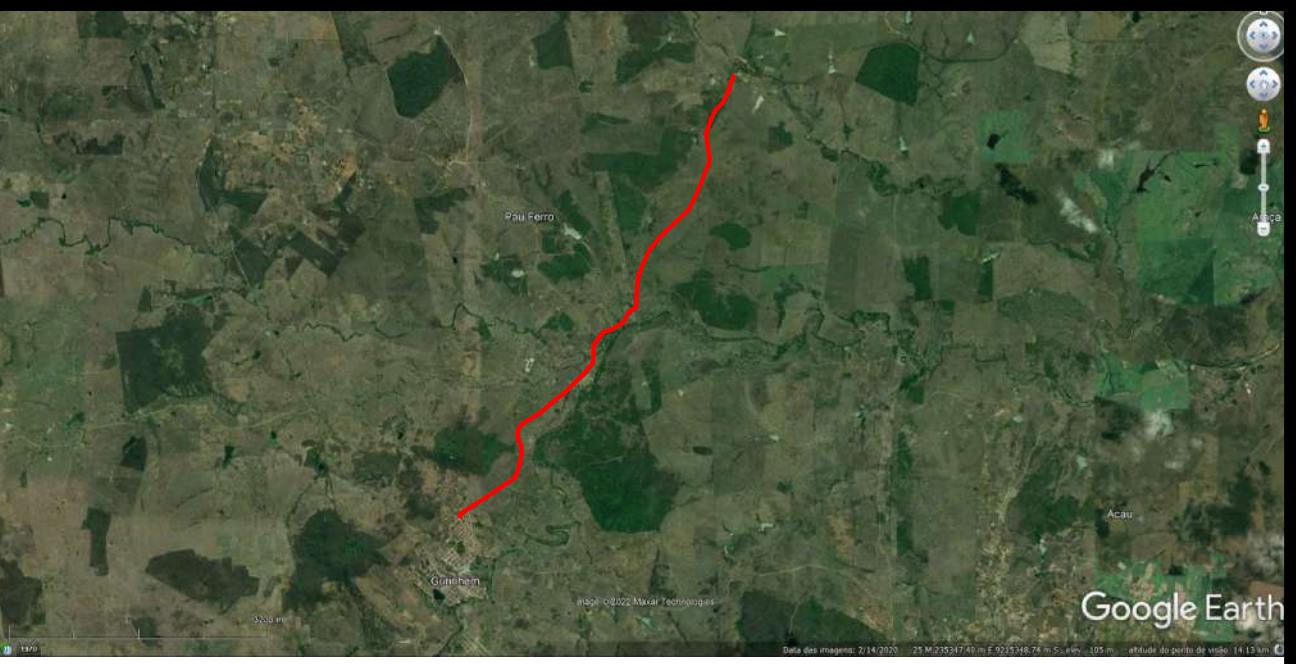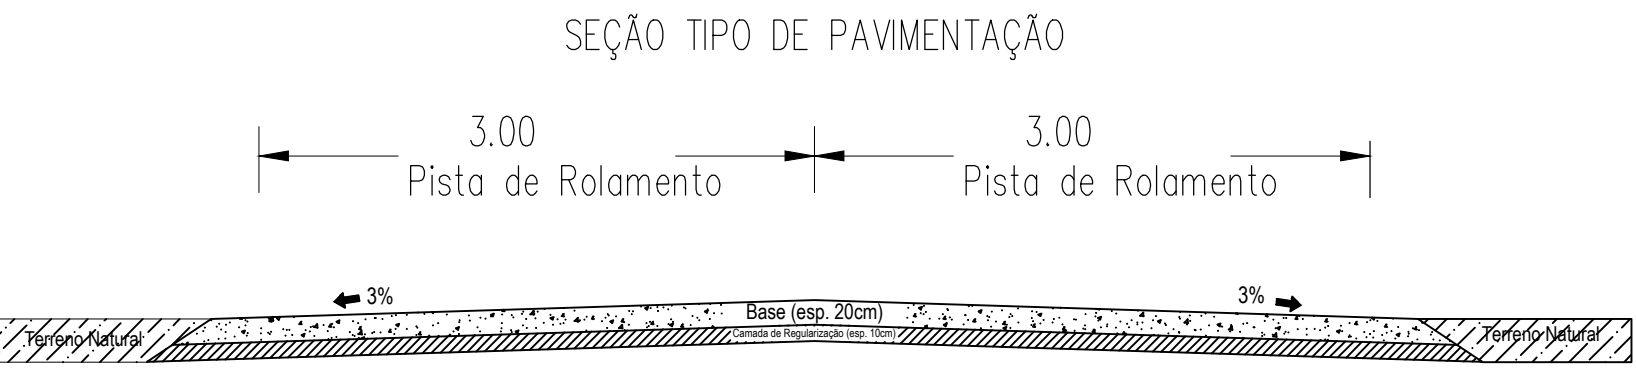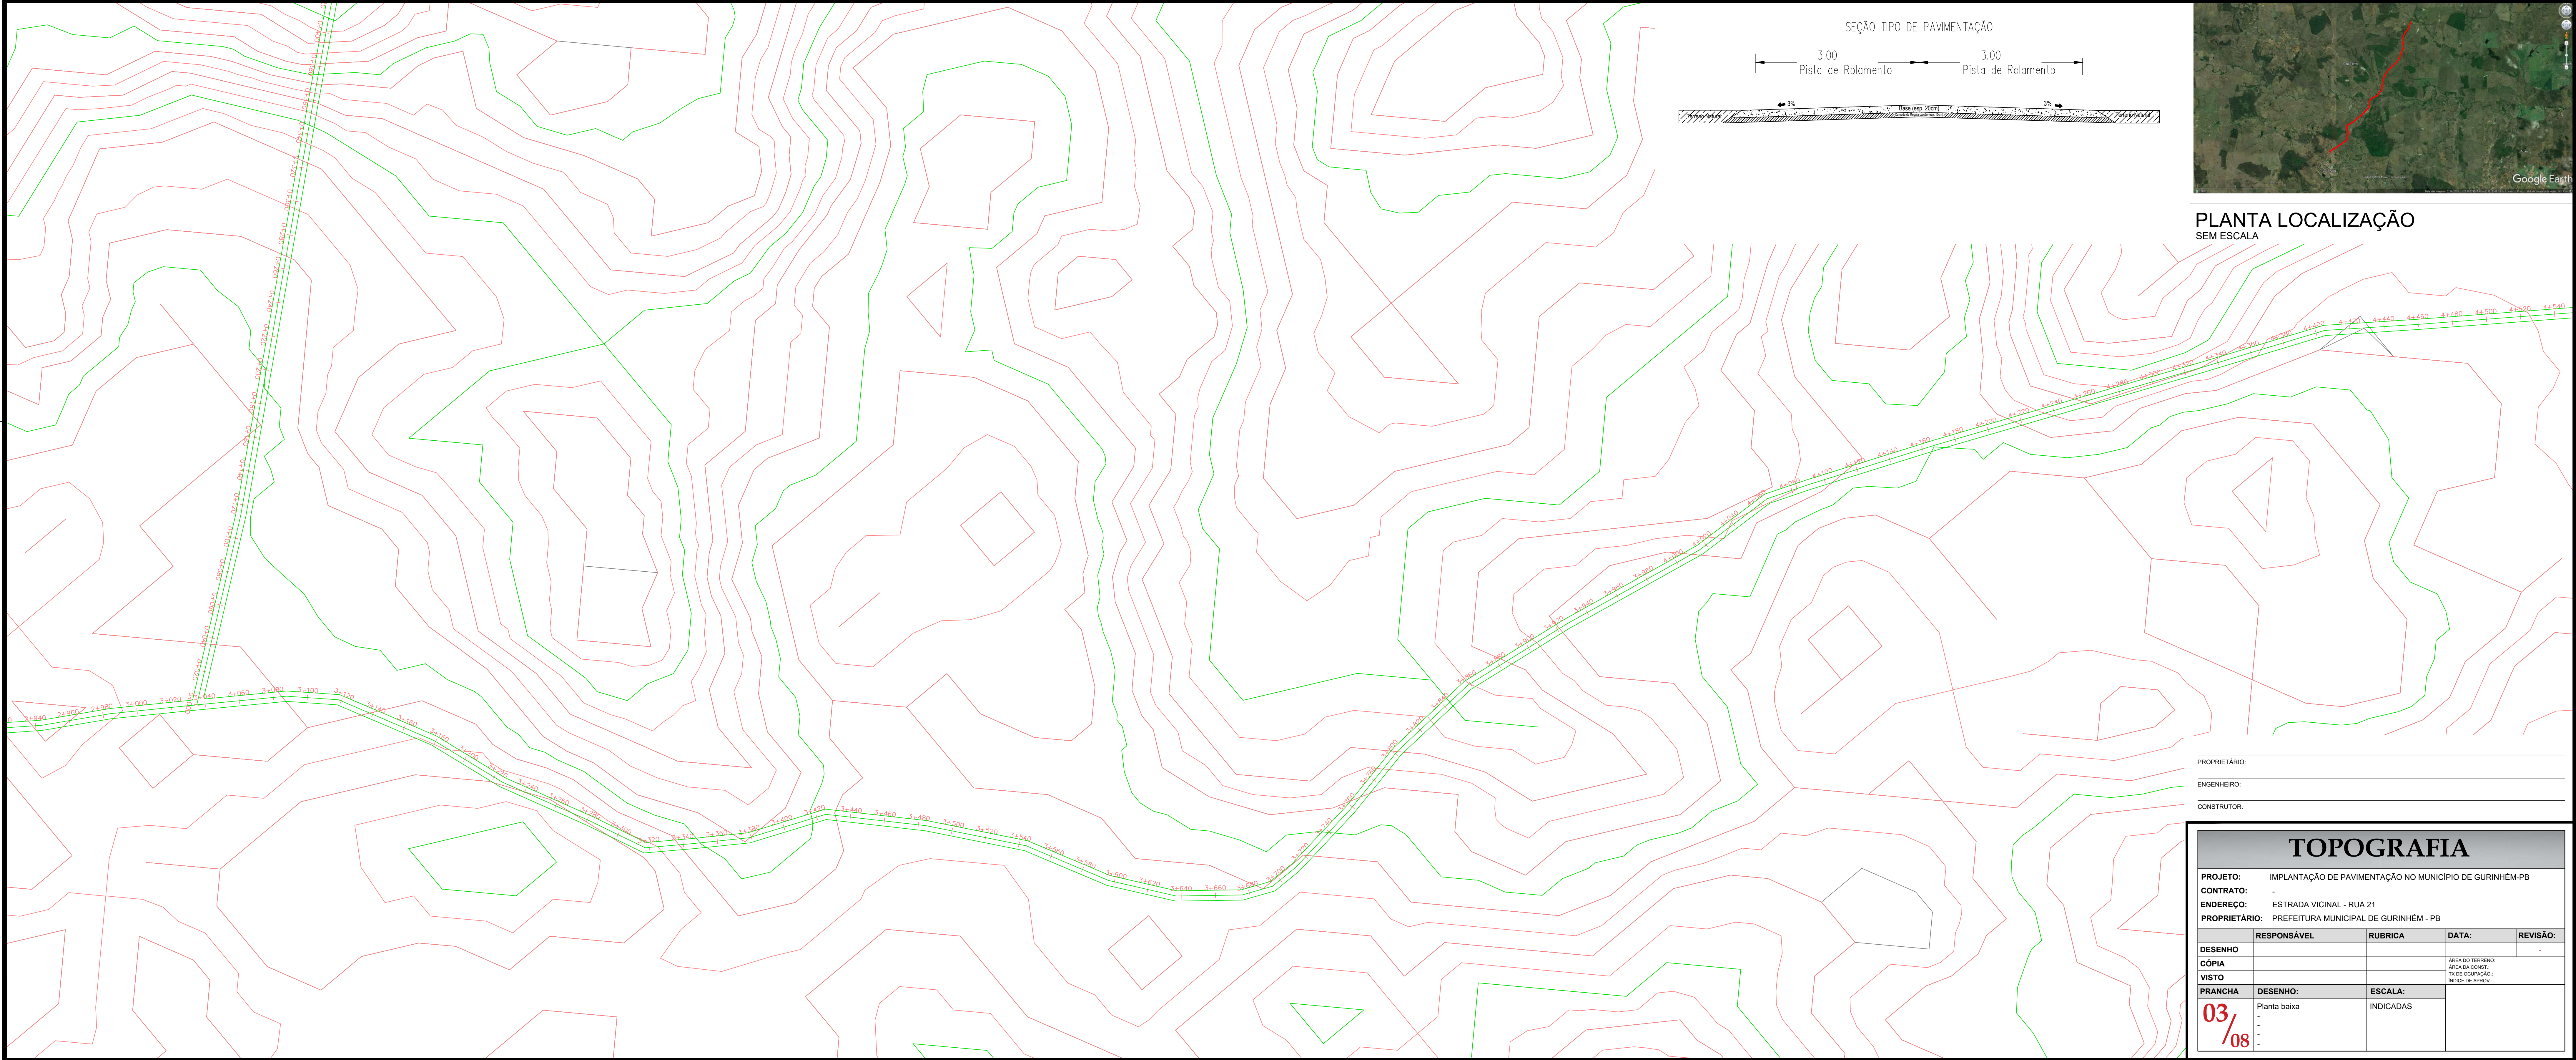



PLANTA LOCALIZAÇÃO
SEM ESCALA

PROPRIETÁRIO: _____


ENGENHEIRO: _____

CONSTRUTOR: _____

TOPOGRAFIA				
PROJETO:	IMPLANTAÇÃO DE PAVIMENTAÇÃO NO MUNICÍPIO DE GURINHÉM-PB			
CONTRATO:	-			
ENDEREÇO:	ESTRADA VICINAL - RUA 21			
PROPRIETÁRIO:	PREFEITURA MUNICIPAL DE GURINHÉM - PB			
DESENHO	RESPONSÁVEL	RUBRICA	DATA:	REVISÃO:
CÓPIA				
VISTO				
PRANCHA	DESENHO:	ESCALA:		
03/08	Planta baixa	INDICADAS		
-				
-				

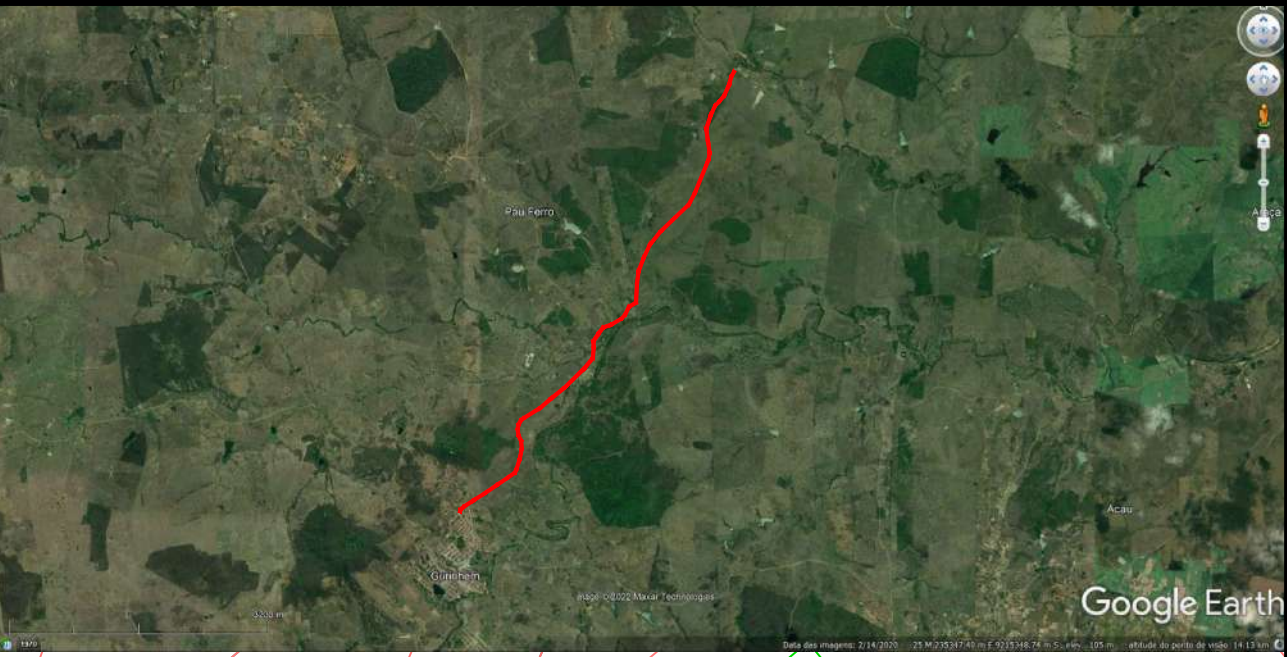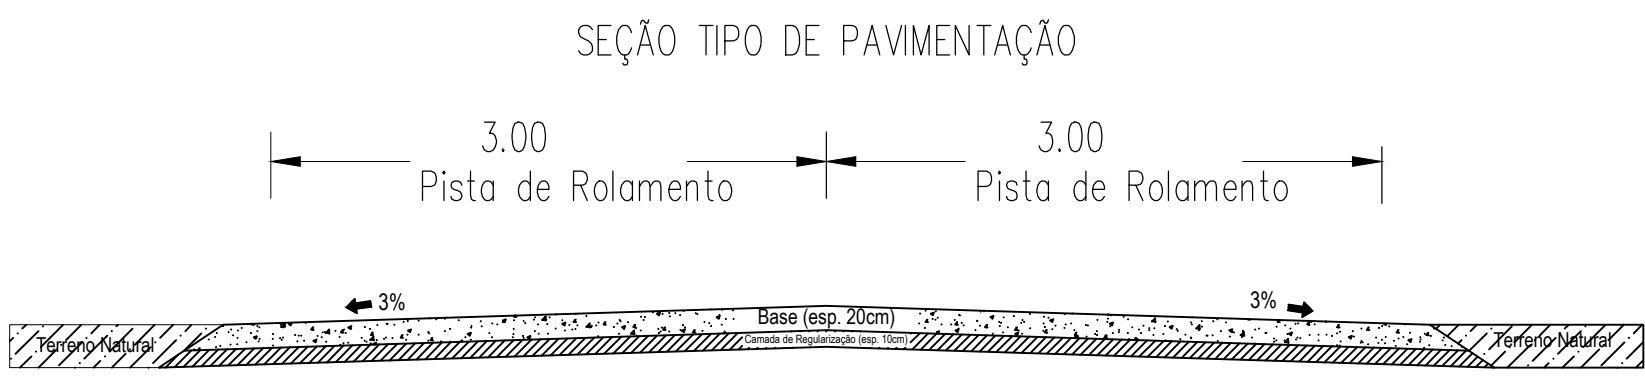

PLANTA LOCALIZAÇÃO
SEM ESCALA

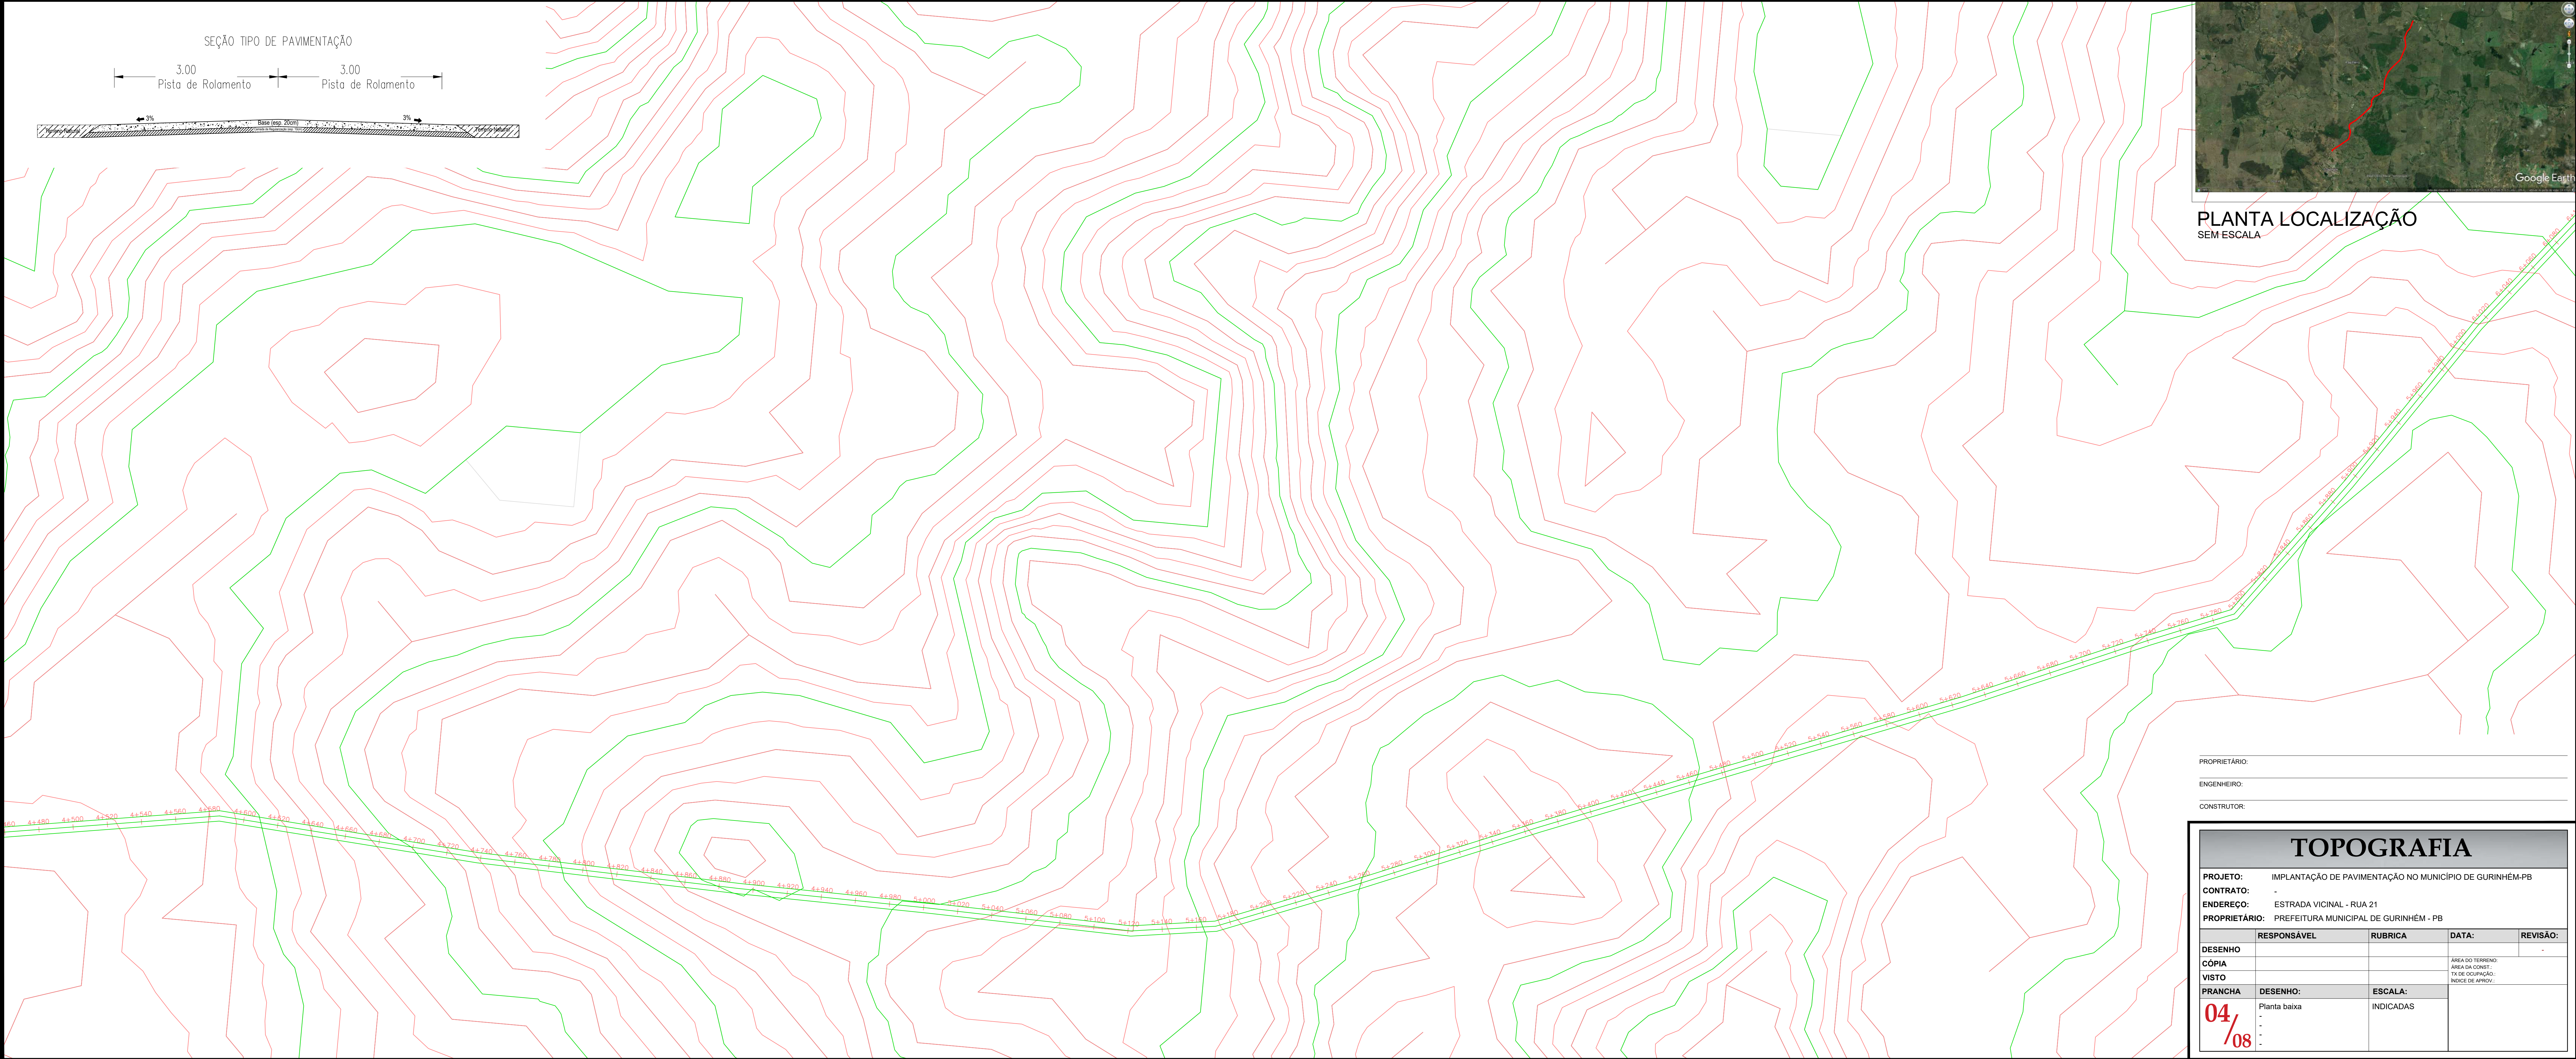


PROPRIETÁRIO: _____

ENGENHEIRO: _____


CONSTRUTOR: _____

TOPOGRAFIA				
PROJETO:	IMPLANTAÇÃO DE PAVIMENTAÇÃO NO MUNICÍPIO DE GURINHÉM-PB			
CONTRATO:	-			
ENDEREÇO:	ESTRADA VICINAL - RUA 21			
PROPRIETÁRIO:	PREFEITURA MUNICIPAL DE GURINHÉM - PB			
DESENHO	RESPONSÁVEL	RUBRICA	DATA:	REVISÃO:
CÓPIA			ÁREA DO TERRENO:	-
VISTO			ÁREA DA CONST.:	
PRANCHA	DESENHO:	ESCALA:	TX DE OCUPAÇÃO:	
04/08	Planta baixa	INDICADAS	ÍNDICE DE APROV.:	
-				
-				
-				

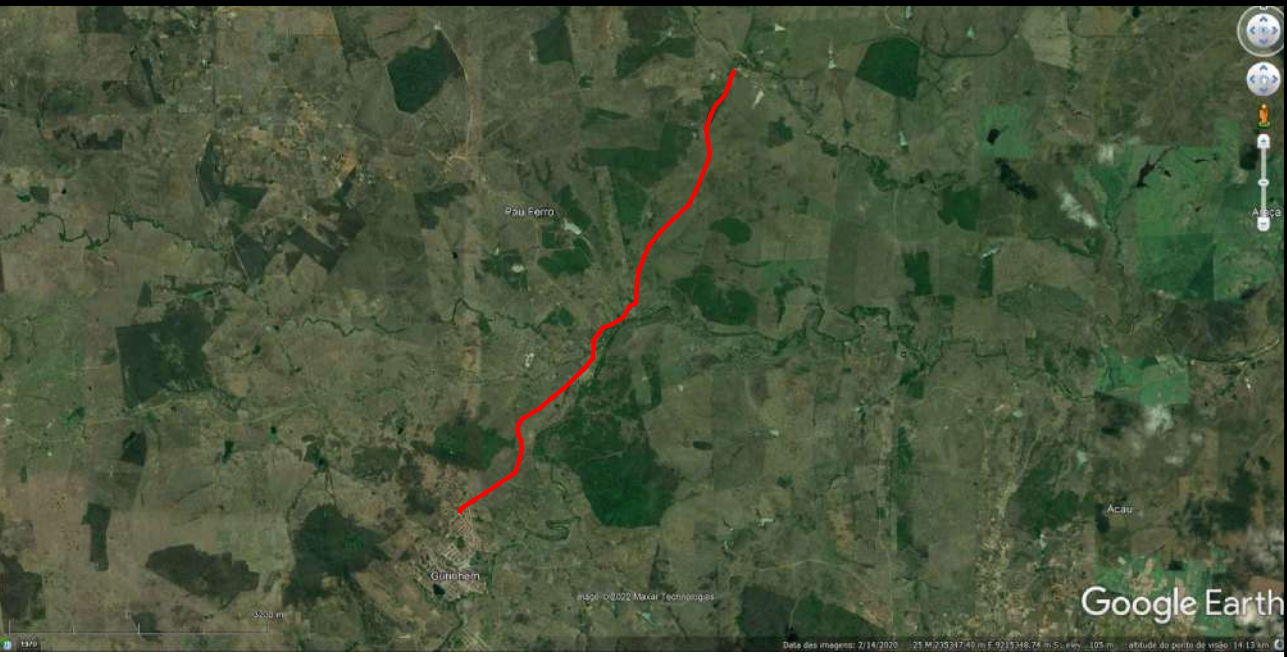

PLANTA LOCALIZAÇÃO
SEM ESCALA

SEÇÃO TIPO DE PAVIMENTAÇÃO

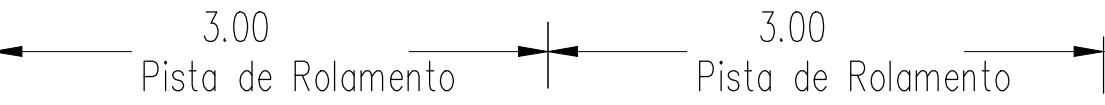



PROPRIETÁRIO: _____
ENGENHEIRO: _____
CONSTRUTOR: _____

TOPOGRAFIA


PROJETO: IMPLANTAÇÃO DE PAVIMENTAÇÃO NO MUNICÍPIO DE GURINHÉM-PB
CONTRATO: -
ENDEREÇO: ESTRADA VICINAL - RUA 21
PROPRIETÁRIO: PREFEITURA MUNICIPAL DE GURINHÉM - PB

	RESPONSÁVEL	RUBRICA	DATA:	REVISÃO:
DESENHO				
CÓPIA			ÁREA DO TERRENO:	
VISTO			ÁREA DA CONST.:	
PRANCHA	DESENHO:	ESCALA:	TX DE OCUPAÇÃO:	
	Planta baixa	INDICADAS	ÍNDICE DE APROV.:	
	-			
	-			
	-			

05/08

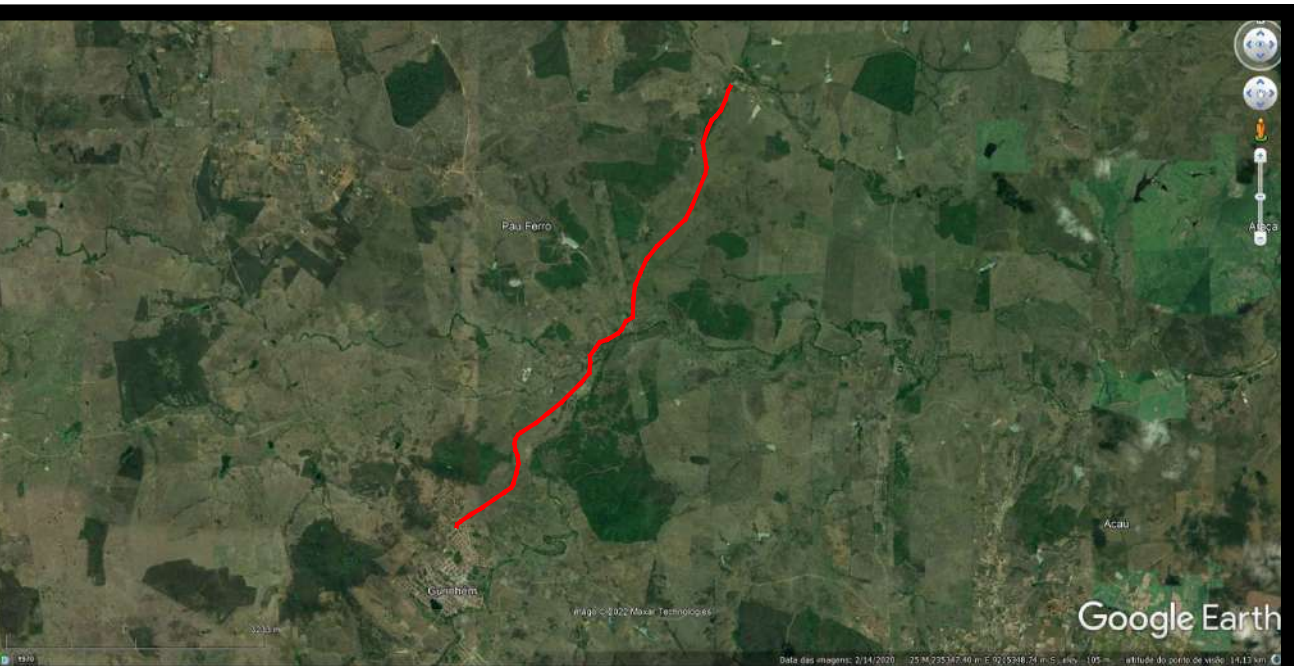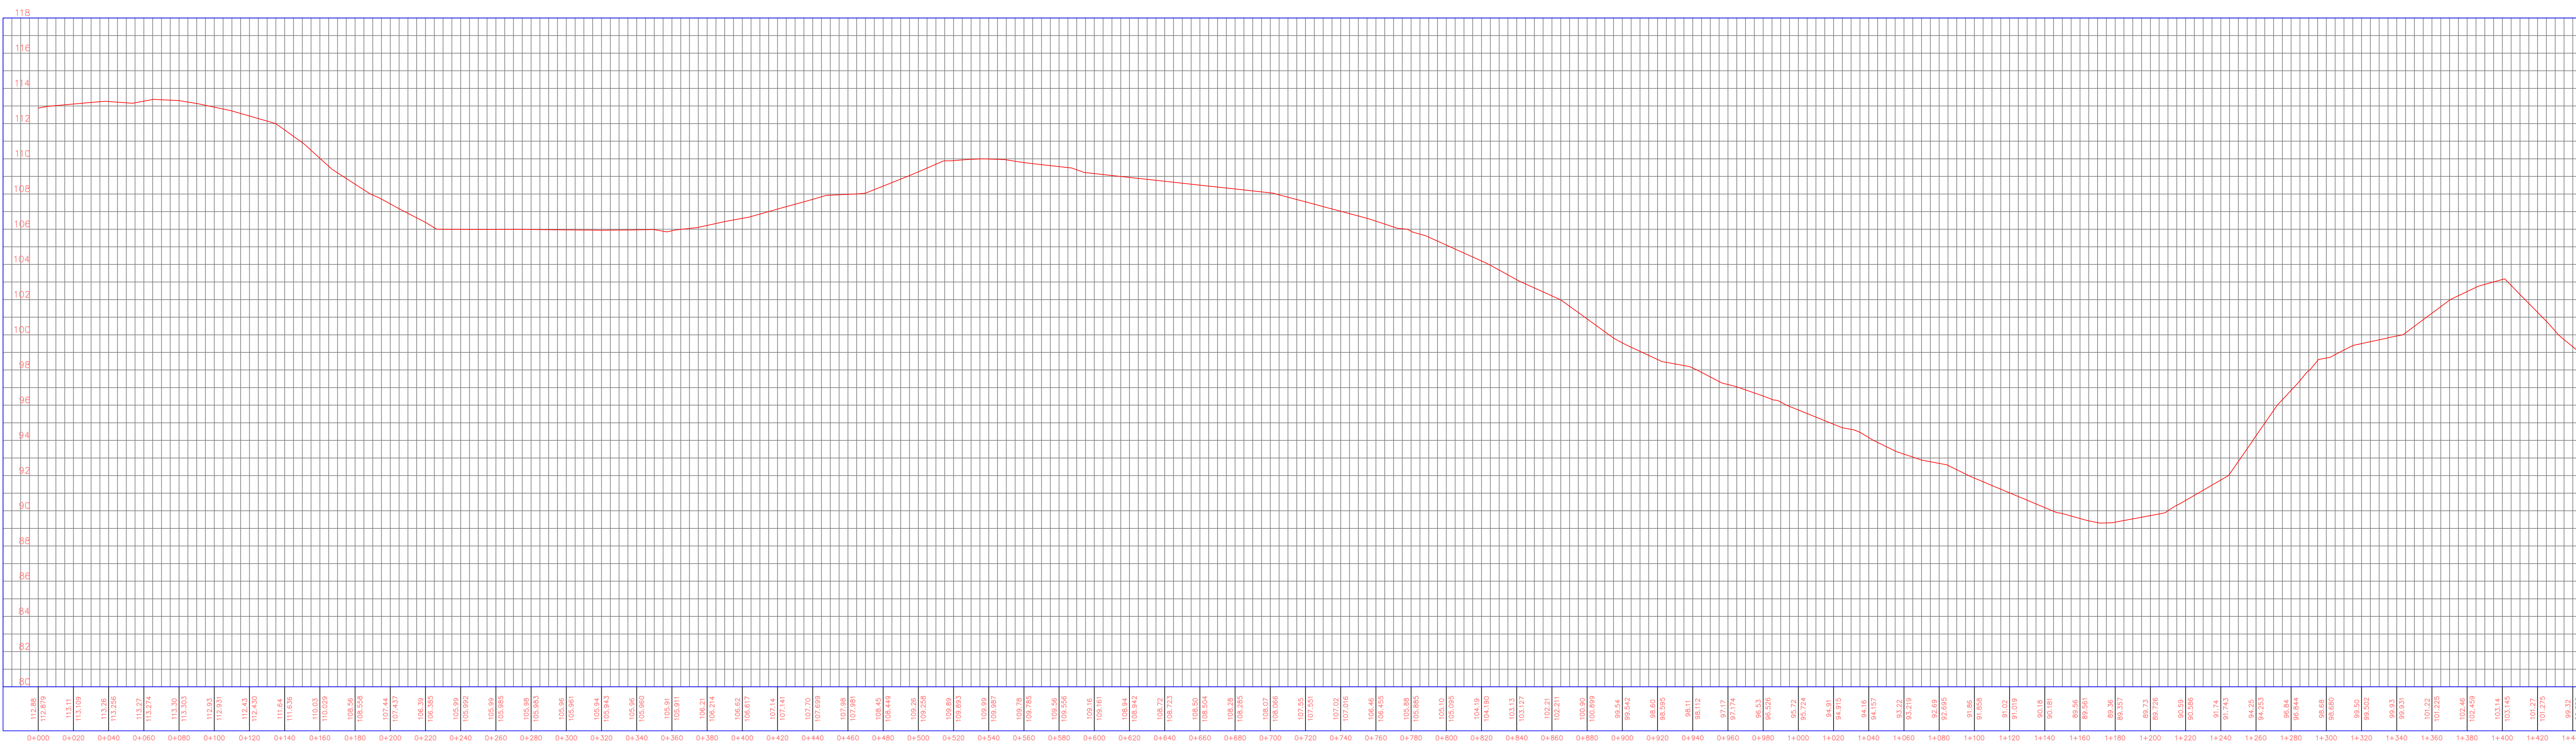


PLANTA LOCALIZAÇÃO
SEM ESCALA


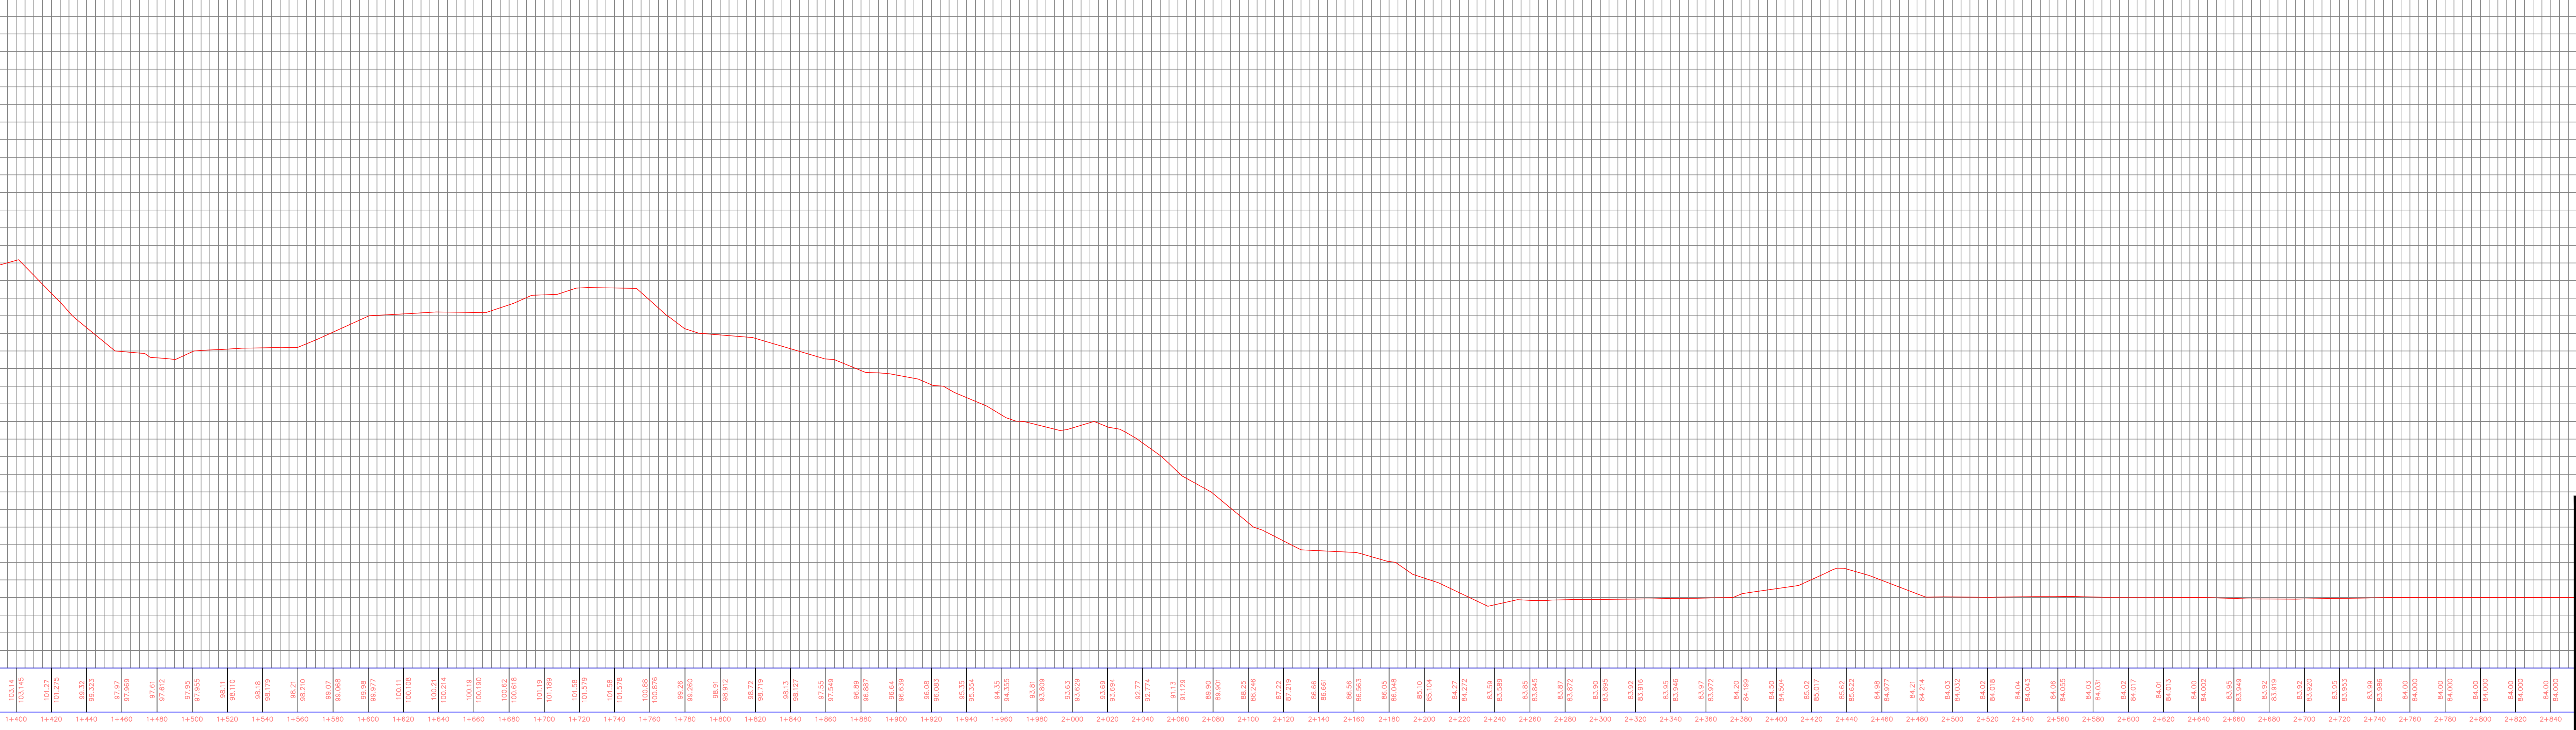


PROPRIETÁRIO: _____
ENGENHEIRO: _____
CONSTRUTOR: _____

TOPOGRAFIA				
PROJETO:		IMPLANTAÇÃO DE PAVIMENTAÇÃO NO MUNICÍPIO DE GURINHÉM-PB		
CONTRATO:		-		
ENDEREÇO:		ESTRADA VICINAL - RUA 21		
PROPRIETÁRIO:		PREFEITURA MUNICIPAL DE GURINHÉM - PB		
	RESPONSÁVEL	RUBRICA	DATA:	REVISÃO:
DESENHO				-
CÓPIA				
VISTO				ÁREA DO TERRENO: ÁREA DA CONST. TX DE OCUPAÇÃO: ÍNDICE DE APRÓV.:
PRANCHA	DESENHO:	ESCALA:		
	Planta baixa	INDICADAS		
	.			
	.			

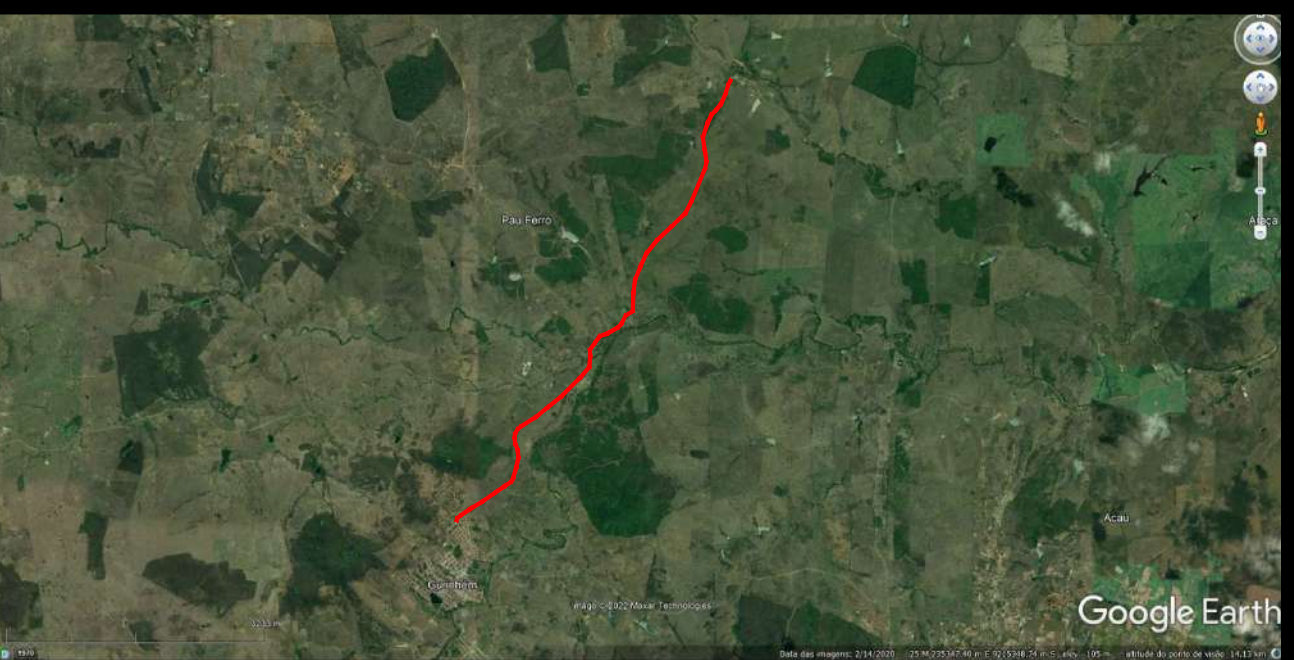


PLANTA LOCALIZAÇÃO
SEM ESCALA

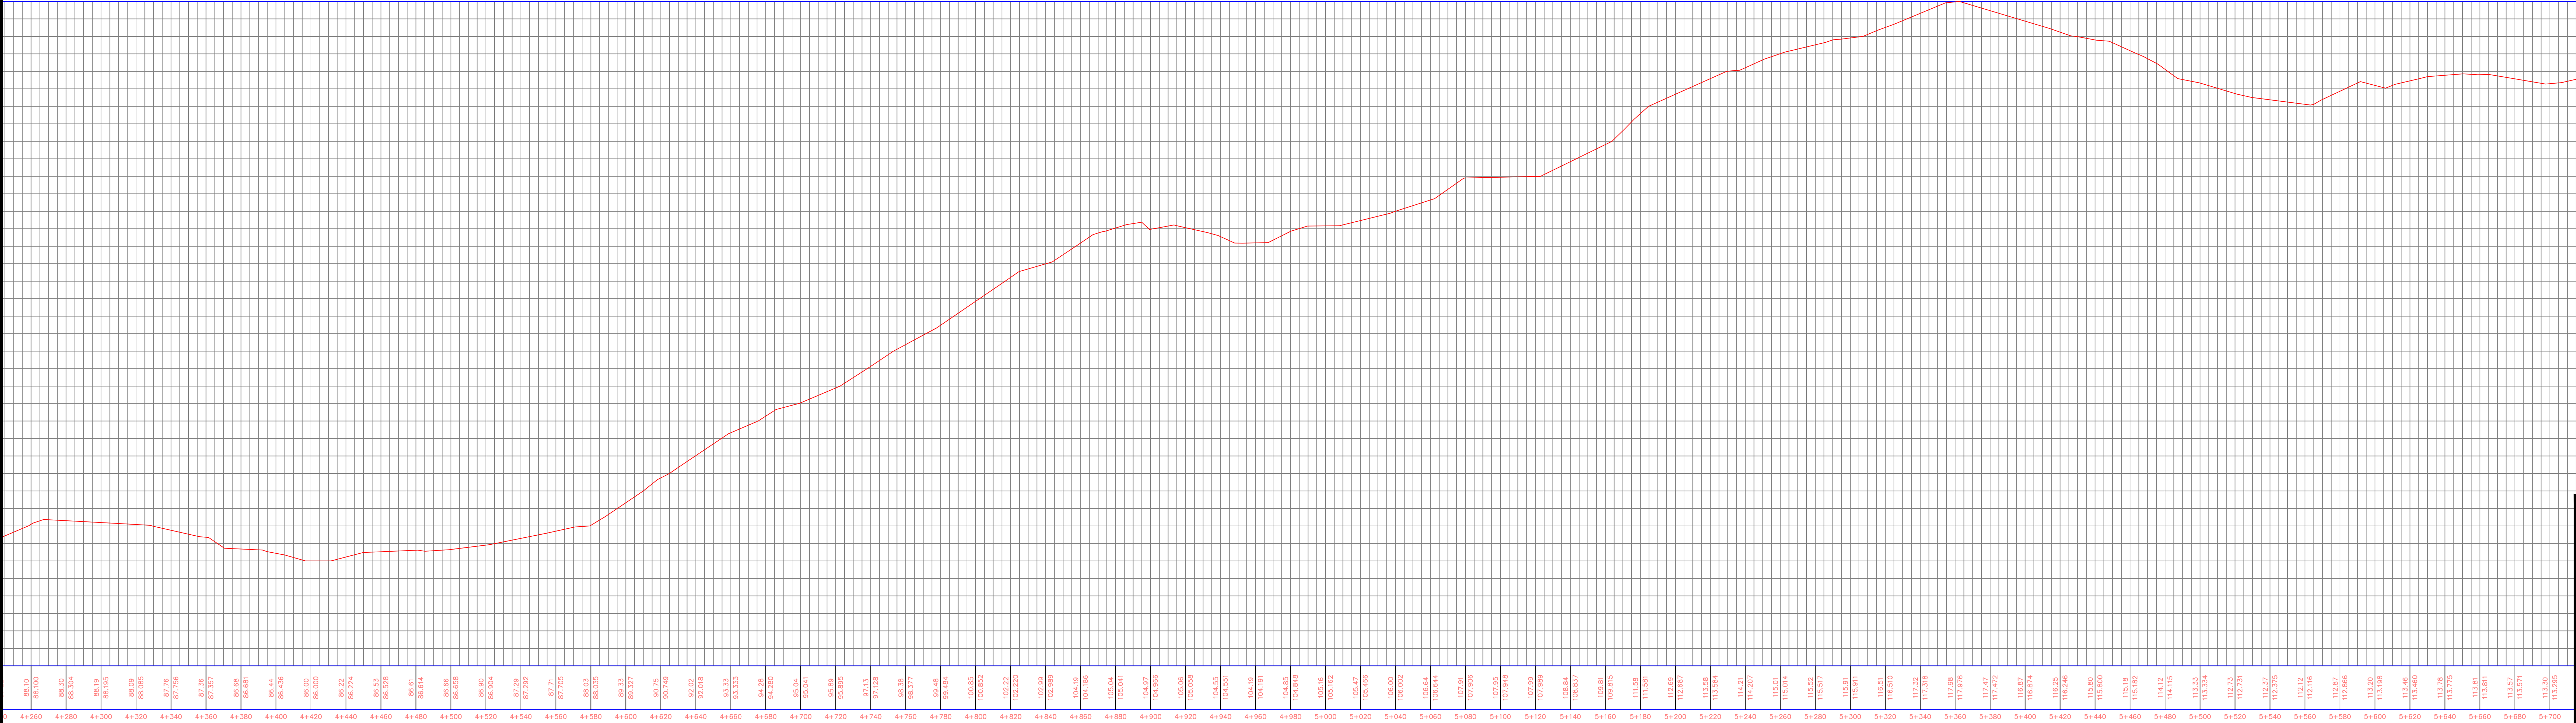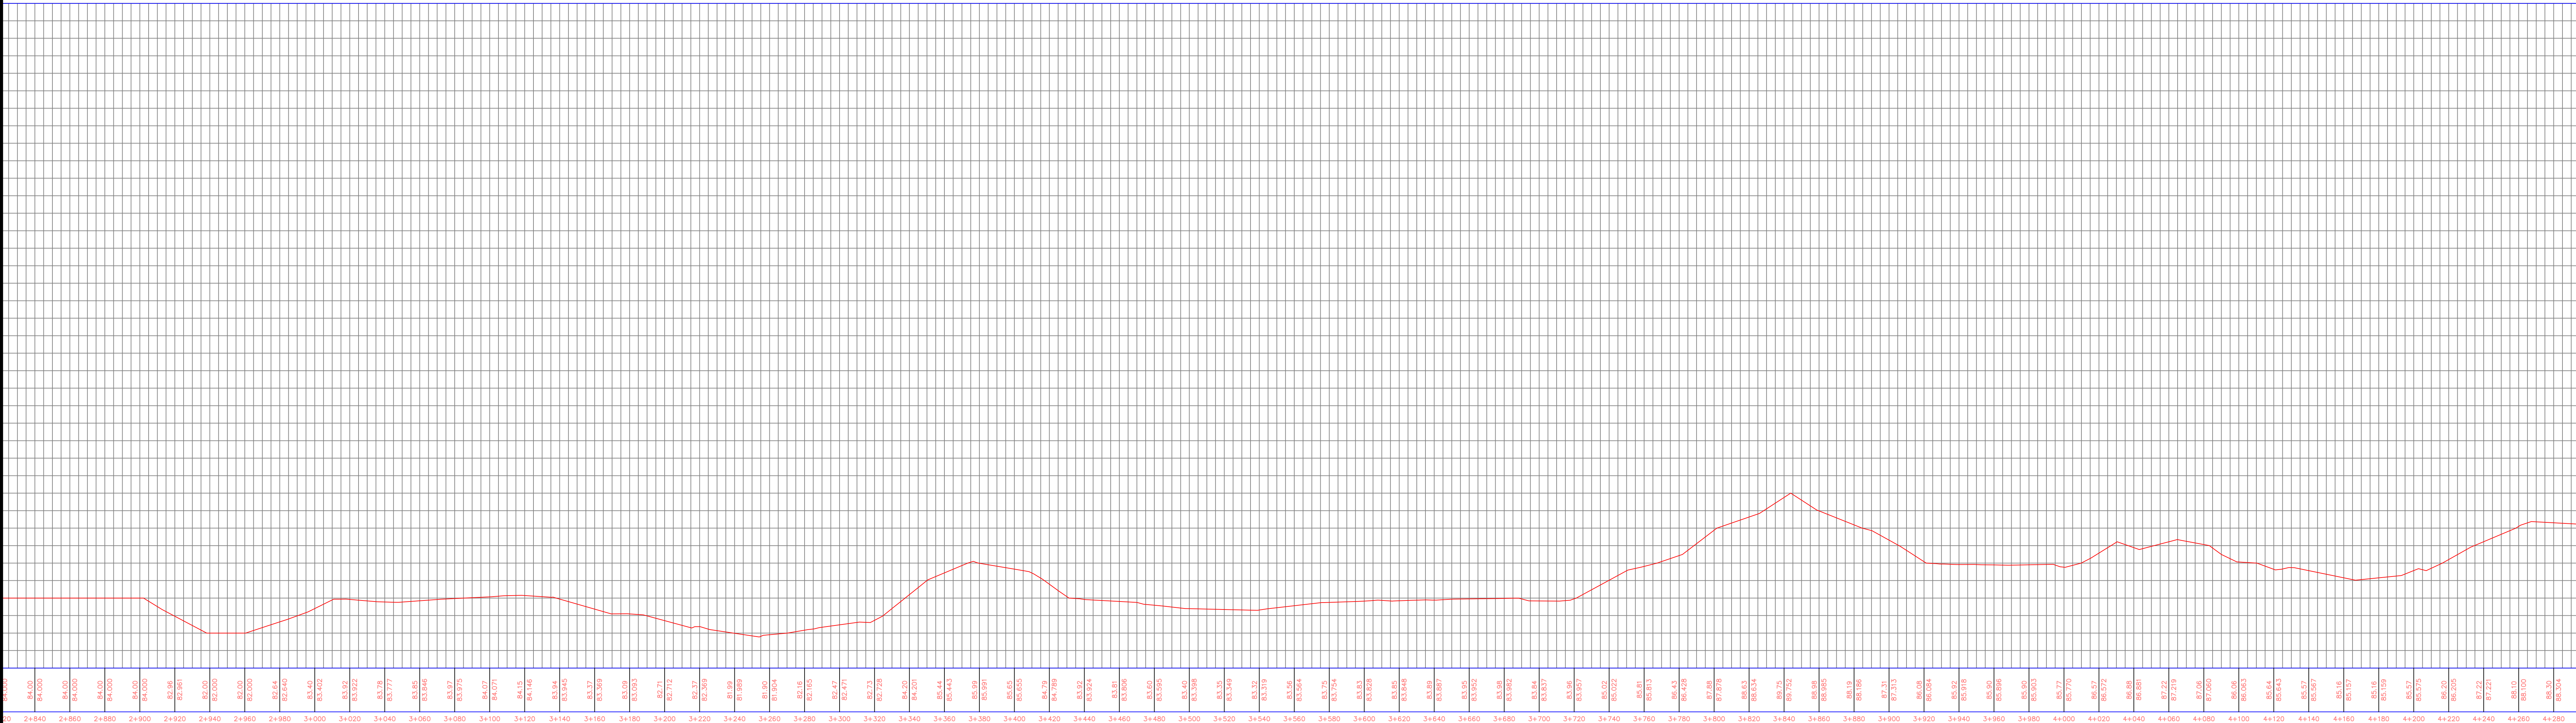

PROPRIETÁRIO: _____
ENGENHEIRO: _____
CONSTRUTOR: _____

TOPOGRAFIA				
PROJETO:		IMPLANTAÇÃO DE PAVIMENTAÇÃO NO MUNICÍPIO DE GURINHÉM-PB		
CONTRATO:		-		
ENDEREÇO:		ESTRADA VICINAL - RUA 21		
PROPRIETÁRIO:		PREFEITURA MUNICIPAL DE GURINHÉM - PB		
	RESPONSÁVEL	RUBRICA	DATA:	REVISÃO:
DESENHO				-
CÓPIA				
VISTO				ÁREA DO TERRENO: ÁREA DA CONST. TX DE OCUPAÇÃO: ÍNDICE DE APRÓV.:
PRANCHA	DESENHO:	ESCALA:		
07/08	Planta baixa	INDICADAS		
.	.	.		
.	.	.		

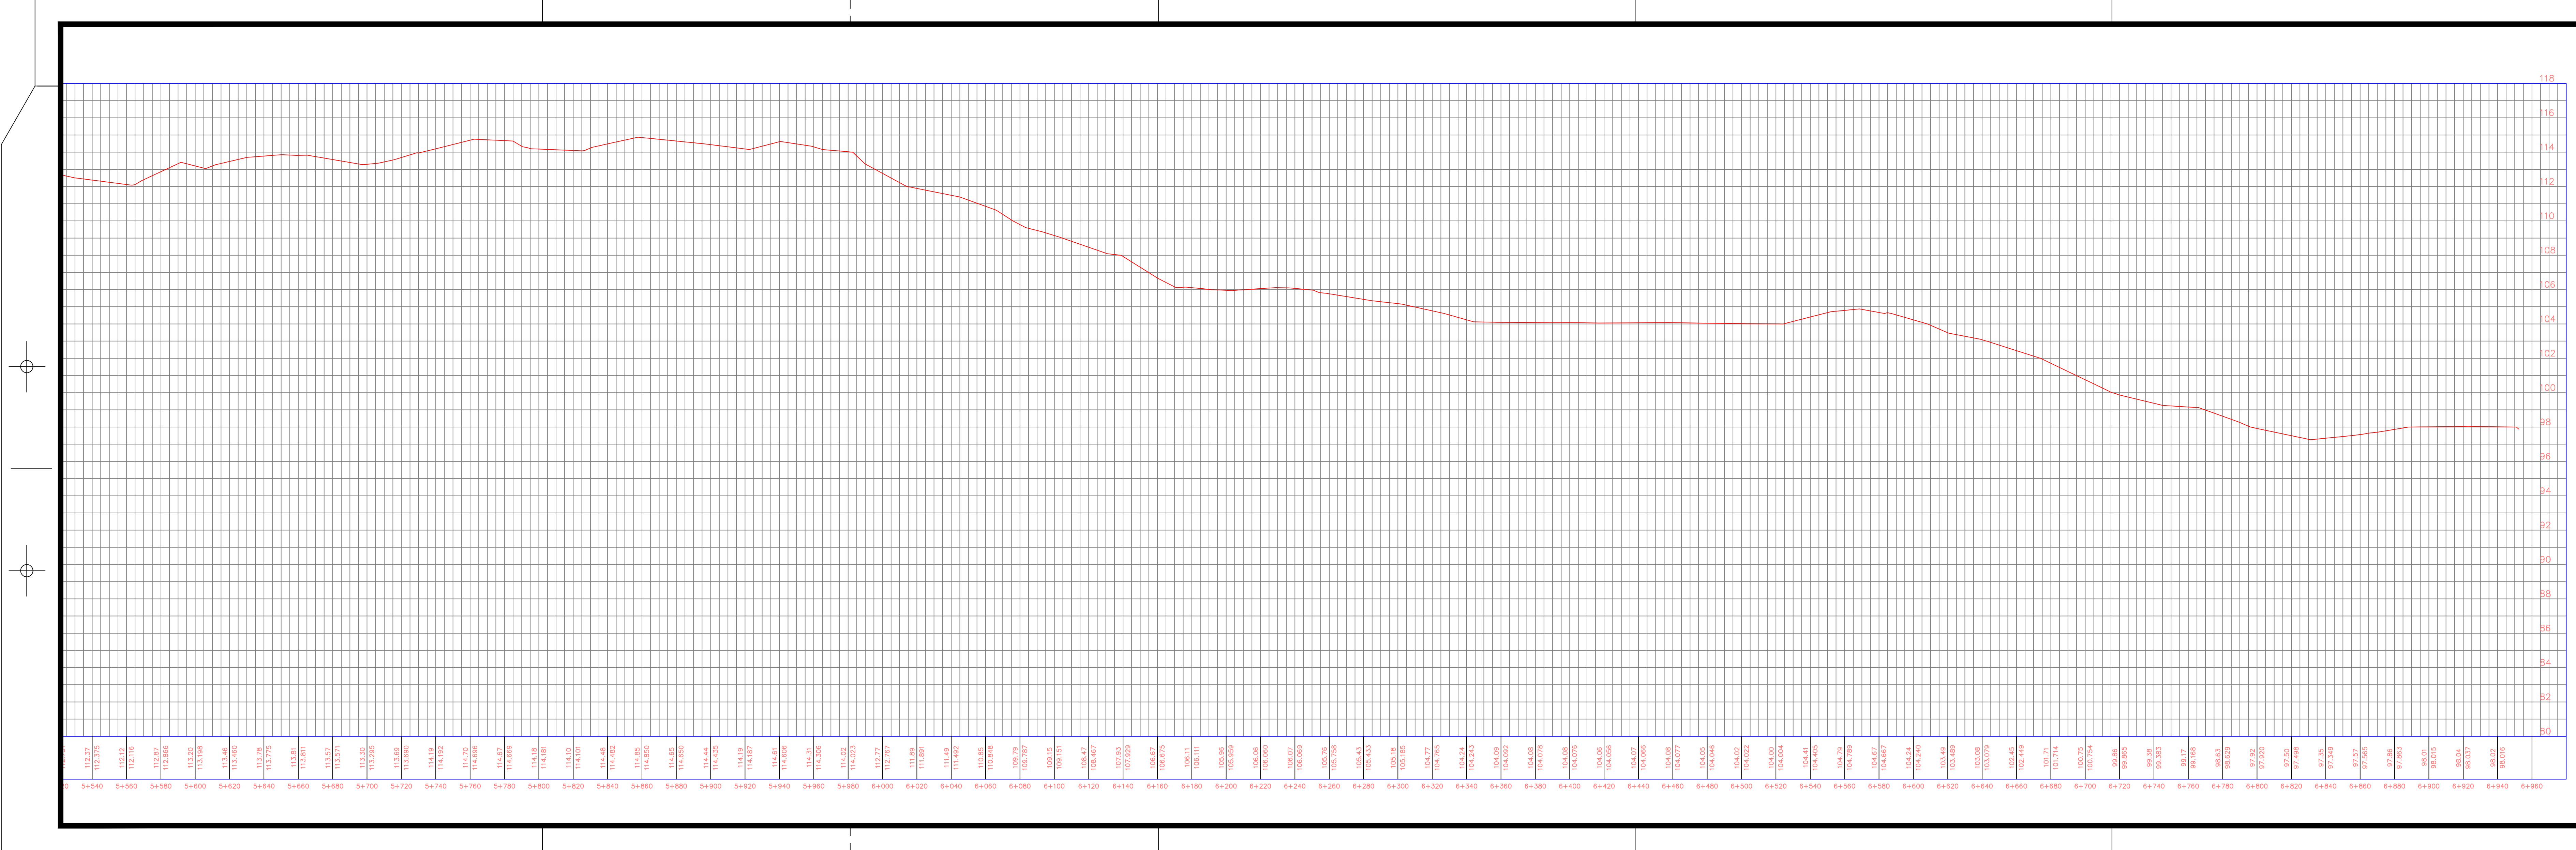

PLANTA LOCALIZAÇÃO
SEM ESCALA

PROPRIETÁRIO: _____

ENGENHEIRO: _____

CONSTRUTOR: _____

TOPOGRAFIA				
PROJETO: IMPLANTAÇÃO DE PAVIMENTAÇÃO NO MUNICÍPIO DE GURINHÊM-PB				
CONTRATO: -				
ENDEREÇO: ESTRADA VICINAL - RUA 21				
PROPRIETÁRIO: PREFEITURA MUNICIPAL DE GURINHÊM - PB				
	RESPONSÁVEL	RUBRICA	DATA:	REVISÃO:
DESENHO				-
CÓPIA			ÁREA DO TERRENO:	
VISTO			ÁREA DA CONST.:	
			TX DE OCUPAÇÃO:	
			ÍNDICE DE APROV.:	
PRANCHA	DESENHO:	ESCALA:		
08/08	Planta baixa	INDICADAS		
-	-	-		
-	-	-		